


PLANIMETRIA
SCALA 1:200
(Fase provvisoria)

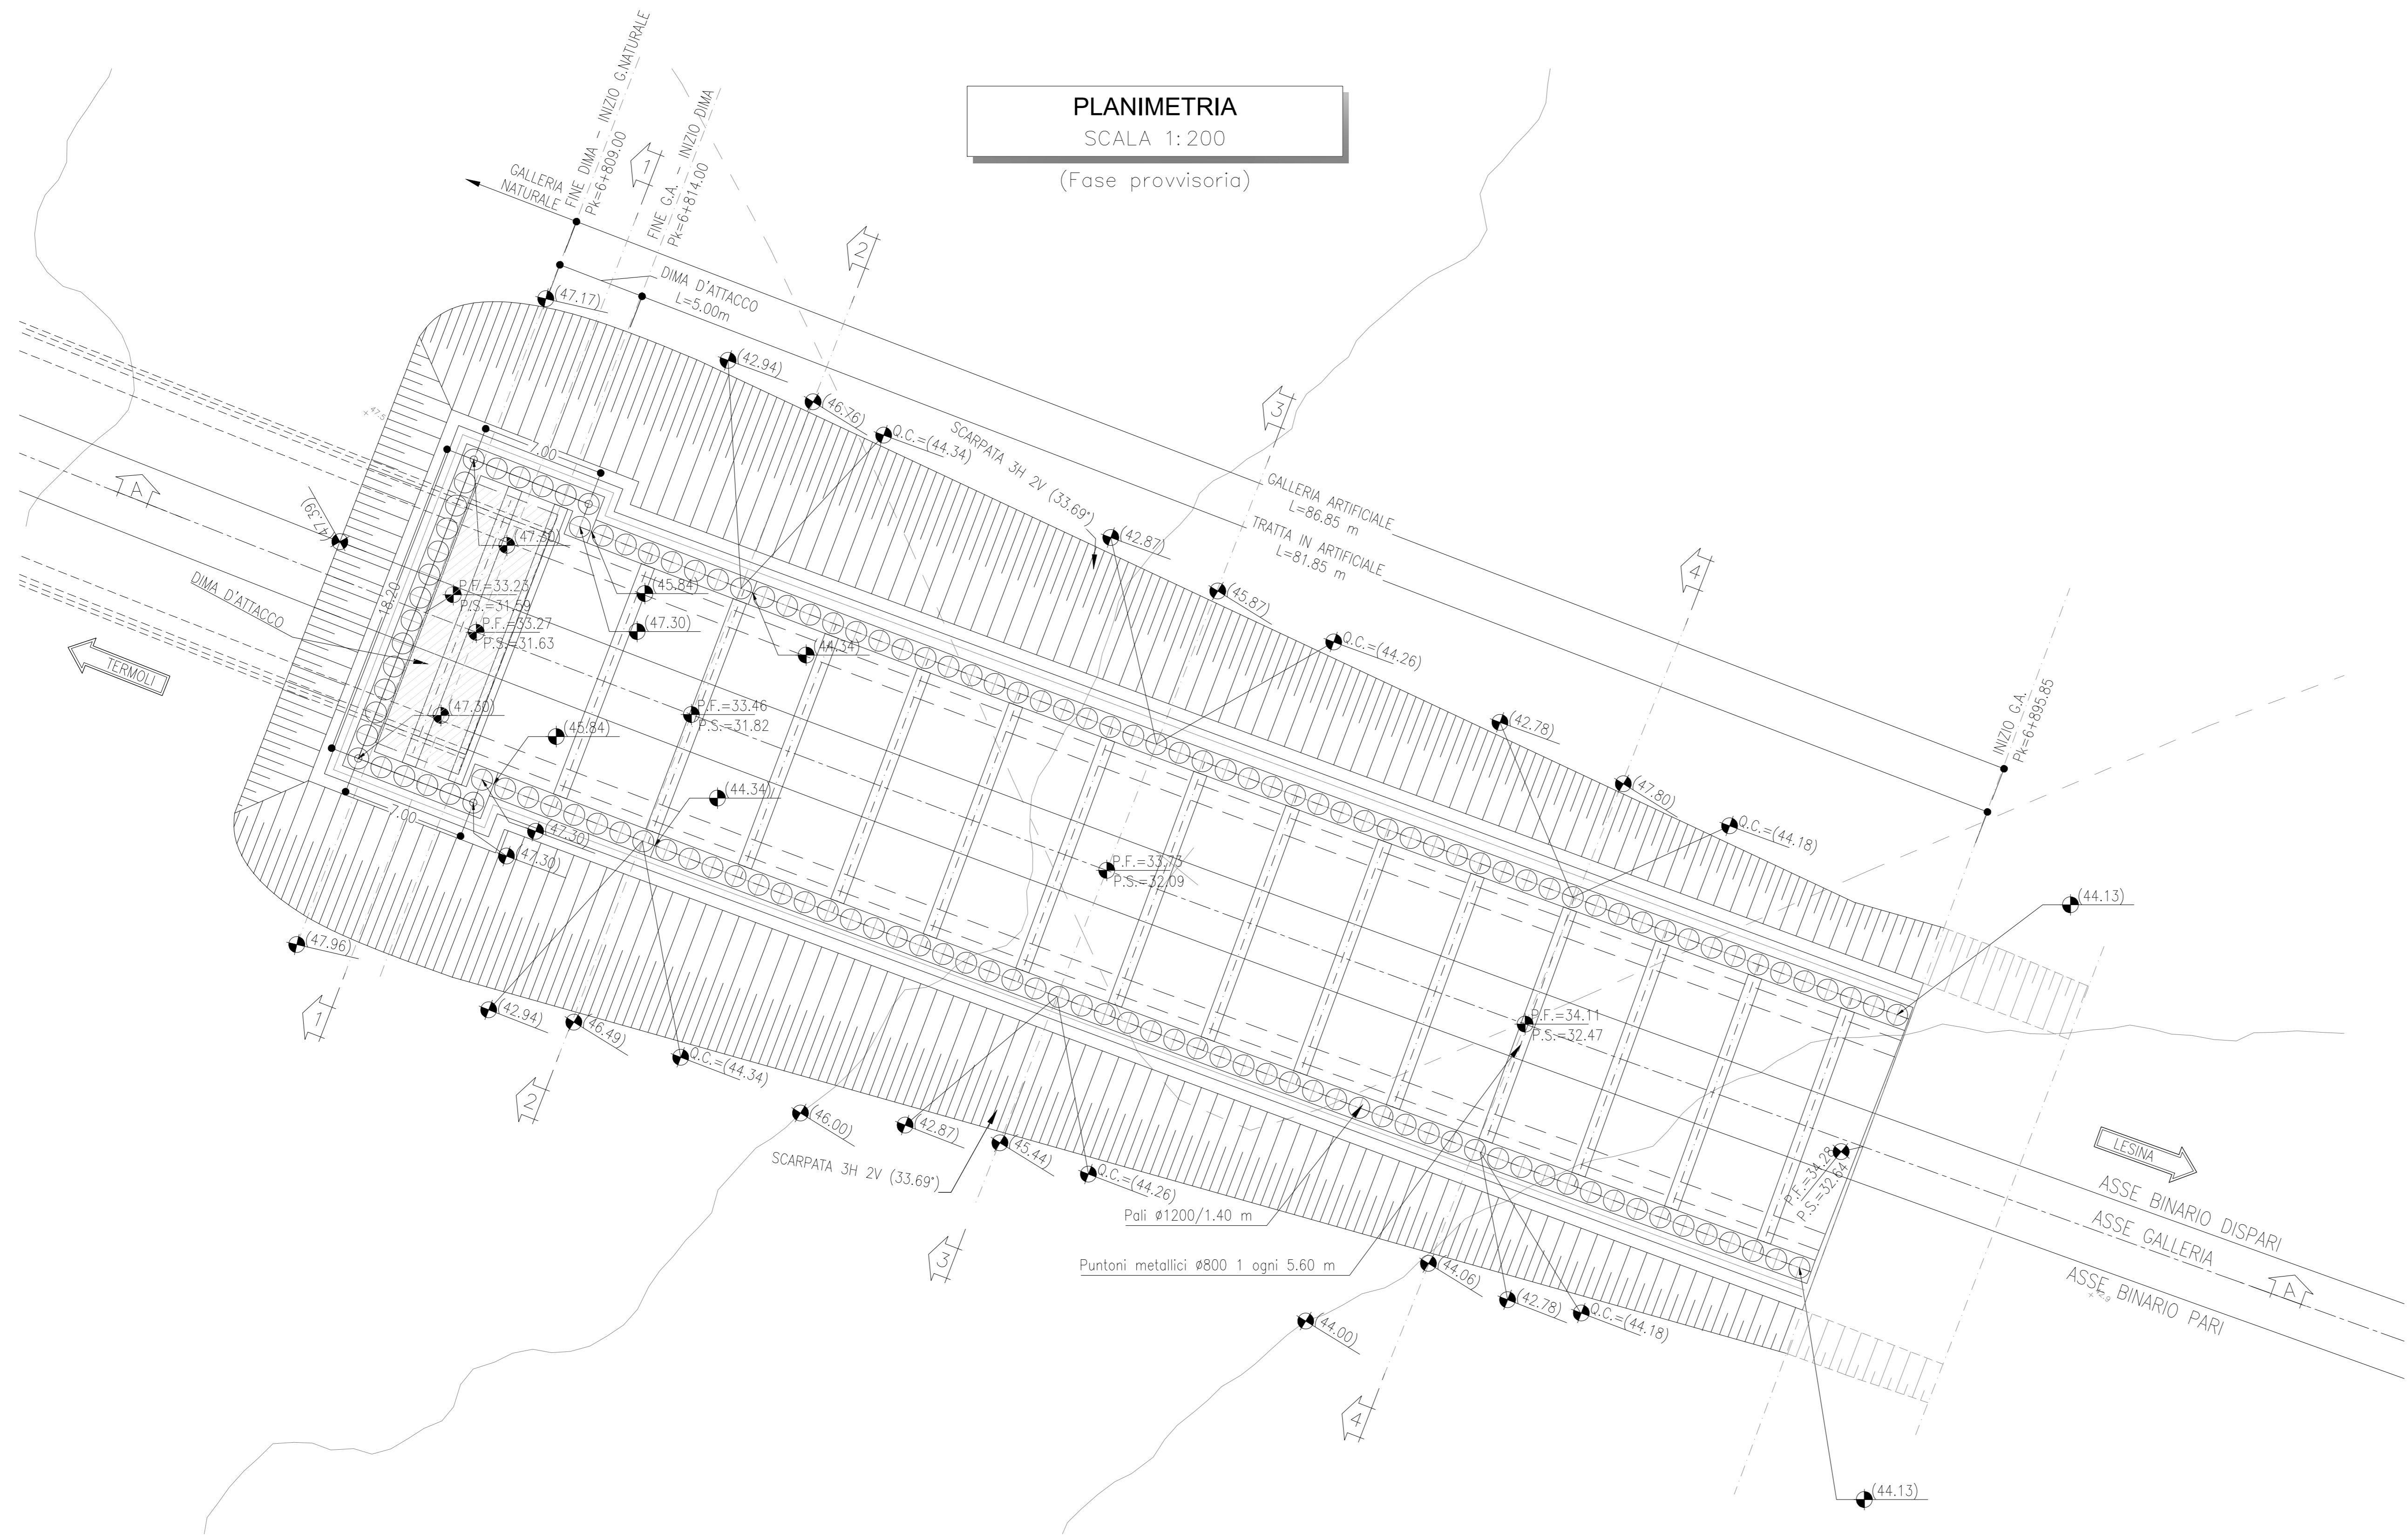

NOTE

- EVENTUALI DIFFERENZE TRA LE MISURE TOTALI E LE SOMMATORIE DELLE MISURE PARZIALI SONO DOVUTE AGLI ARROTONDAMENTI AUTOMATICI DI AUTOCAD
- PER LE CARATTERISTICHE DEI MATERIALI E NOTE DI CARATTERE GENERALE SI RIMANDA ALL'ELABORATO LI0202D07L9GA020001A


LEGENDA

P.F.= PIANO FERRO
P.S.= PIANO DI SCAVO
Q.C.= QUOTA CORDOLO

FASI REALIZZATIVE

- FASE 1.1: PRE SCAVO AL FINE DI REALIZZARE IL PIANO DI LAVORO PER L'ESECUZIONE DEI PALI
- FASE 1.2: REALIZZAZIONE DEI PALI FINO ALLA PROFONDITA' DI PROGETTO
- FASE 1.3: ESECUZIONE DEI CORDOLI DI TESTATA
- FASE 1.4: POSA IN OPERA DEI PUNTONI METALLICI
- FASE 1.5: REALIZZAZIONE CANALLETTA IDRAULICA PROVVISORIA E SISTEMAZIONE DEL TERRENO A TERGO DEL CORDOLO DI TESTA
- FASE 1.6: ESECUZIONE DEGLI SCAVI PER RIBASSI SUCCESSIVI, CIASCUNO FINO AD UNA PROFONDITA' MASSIMA DI 1m AL DI SOTTO DELLE QUOTE DEI TIRANTI
- FASE 1.7: AD OGNI SCAVO DI RIBASSO ESEGUIRE PERFORAZIONE, INSTALLAZIONE E CEMENTAZIONE DEI TIRANTI; ATTESA LA MATURAZIONE DELLE MISCELE ESEGUIRE PRETIRO DEI TIRANTI SECONDO LE INDICAZIONI DI PROGETTO
- FASE 1.8: REALIZZAZIONE DEGLI SCAVI FINO ALLA QUOTA DI FONDO SCAVO

SEZIONE A-A
SCALA 1:200
SEZIONE LONGITUDINALE

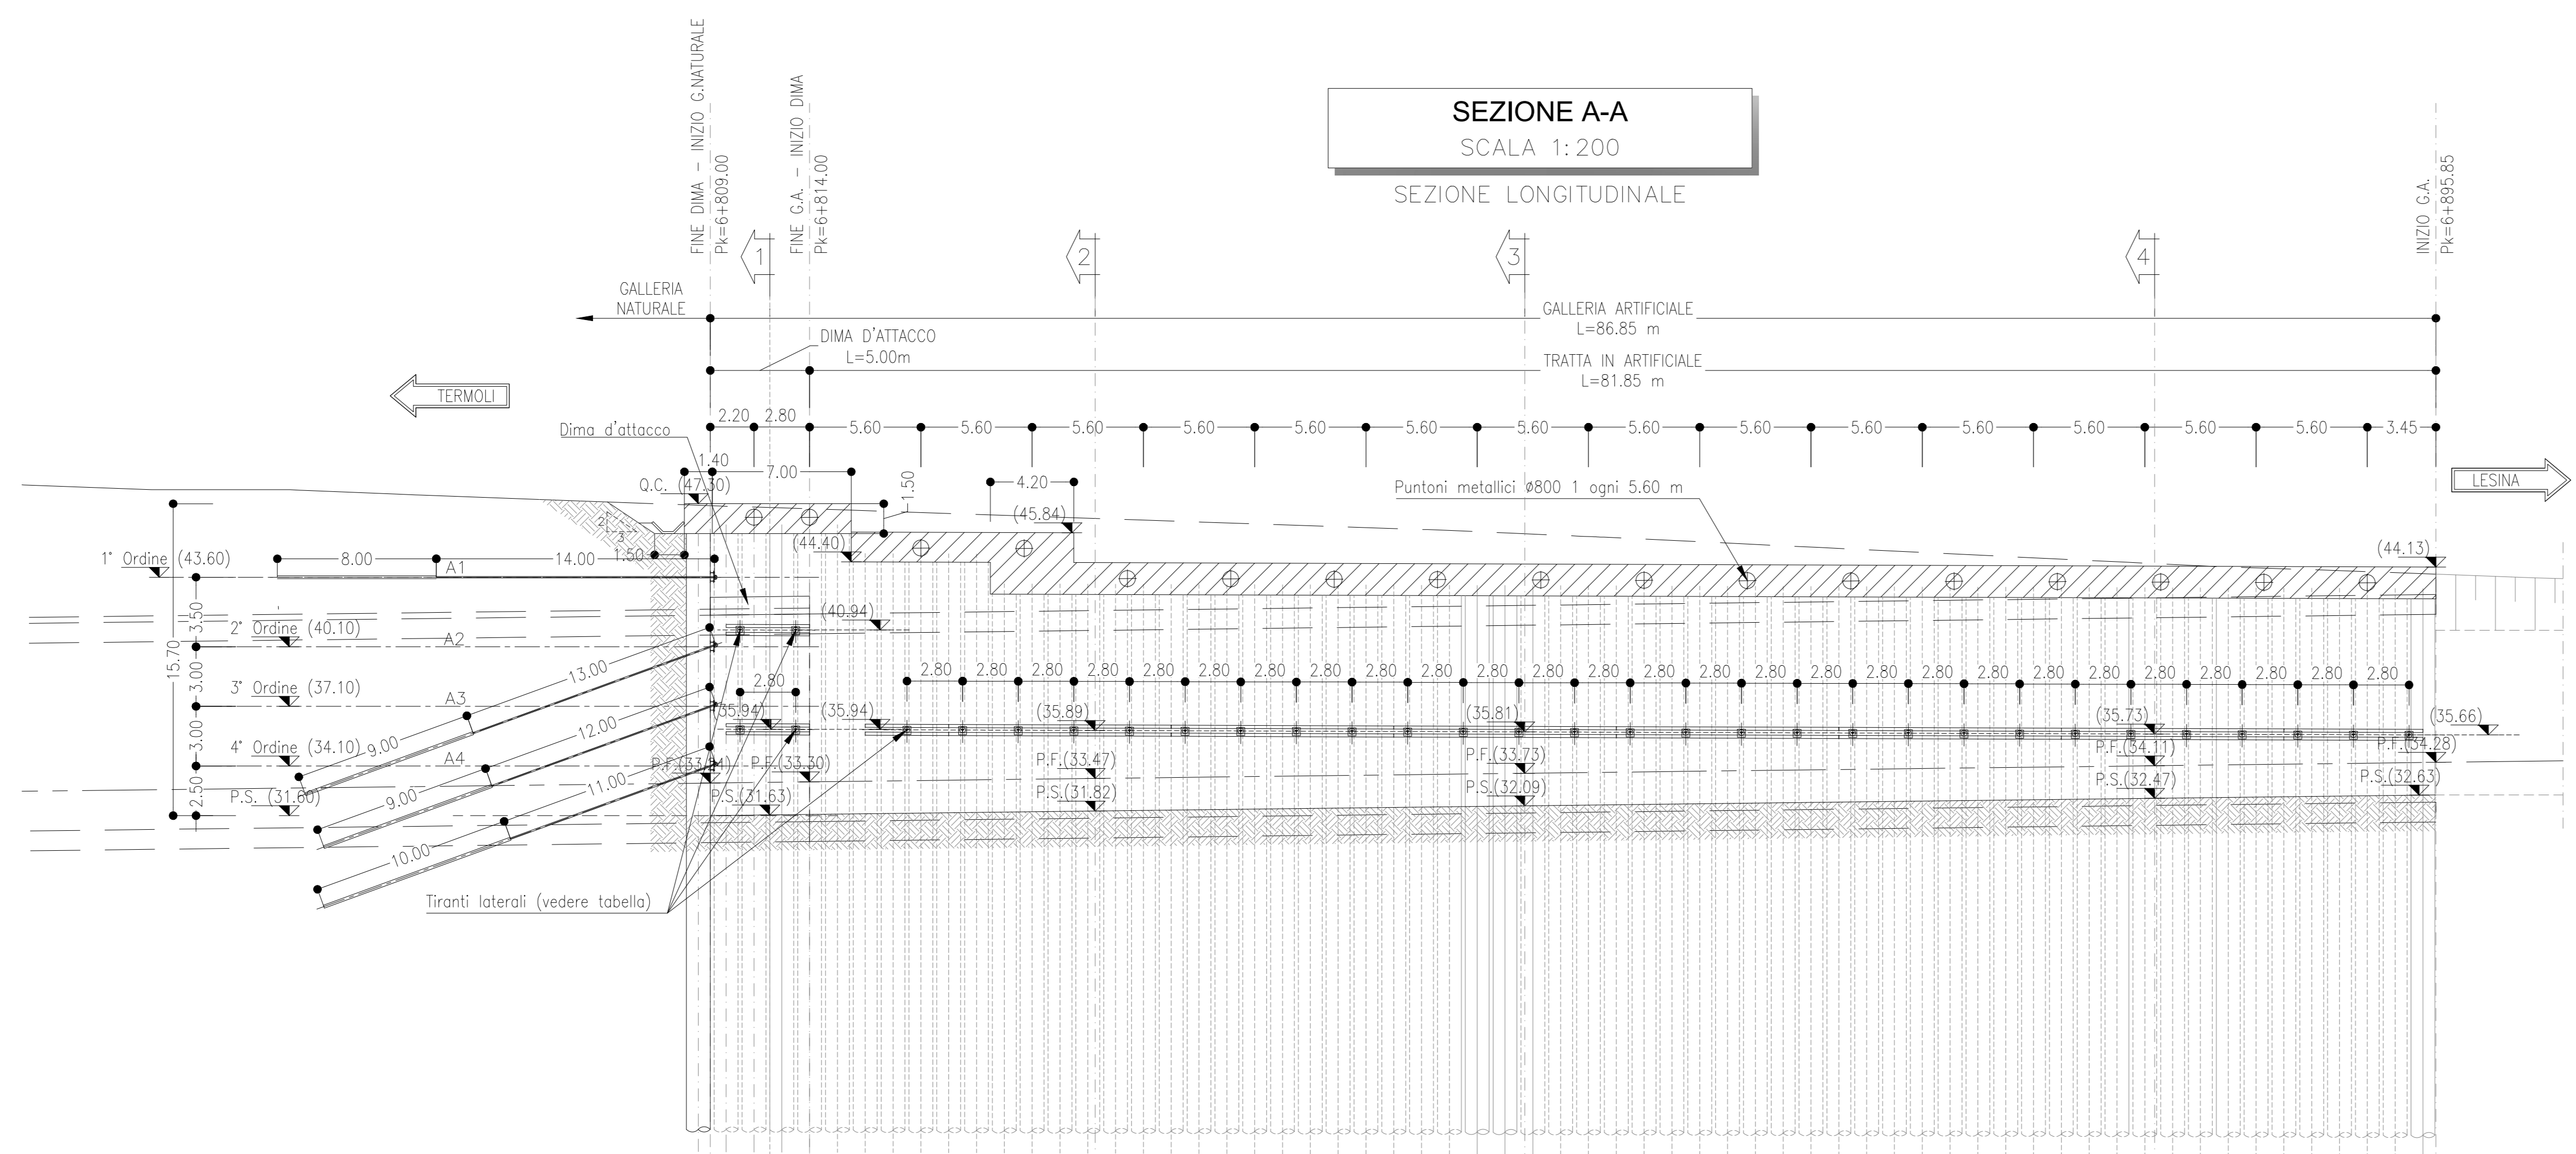

O.Rif.=10,00

PROGRESSIVE	+809,00	+812,00	+814,00	+828,37	+849,09	+881,69	+896,85
DISTANZE PARZIALI	3,00	2,00	14,37	21,62	31,70	15,16	
QUOTE TERRENO	47,20	47,11	47,06	46,56	45,79	44,28	43,75
QUOTE PROGETTO	33,24	33,27	33,30	33,47	33,73	34,11	34,28

COMMITTENTE: **RFI** RETE FERROVIARIA ITALIANA GRUPPO FERROVIE DELLO STATO ITALIANE

PROGETTAZIONE: **ITALFER** INFRASTRUTTURE FERROVIARIE

INFRASTRUTTURE FERROVIARIE STRATEGICHE DEFINITE DALLA LEGGE OBIETTIVO N.443/01

U.O. GALLERIE

PROGETTO DEFINITIVO

LINEA PESCARA - BARI
RADDOPPIO DELLA TRATTA FERROVIARIA TERMOLI - LESINA
LOTTI 2 e 3 - RADDOPPIO TERMOLI - RIPALTA
GALLERIA CAMPOMARINO - IMBOCCO LATO LESINA
Fase provvisoria
Planimetria e profilo longitudinale

SCALA: 1:200

Rev.	Descrizione	Redatto	Data	Verificato	Data	Approvato	Data	Autorizzato Data
A	Esecutore Definitivo	V.E.	08/2018	P.P.	08/2018	S.M. Sironi	08/2018	A. Scior 08/2018

File: LI0202D07L9GA020001A.dwg n. Elab.: