


GALLERIA ARTIFICIALE

SCALA 1:50


(Sezione trasversale)

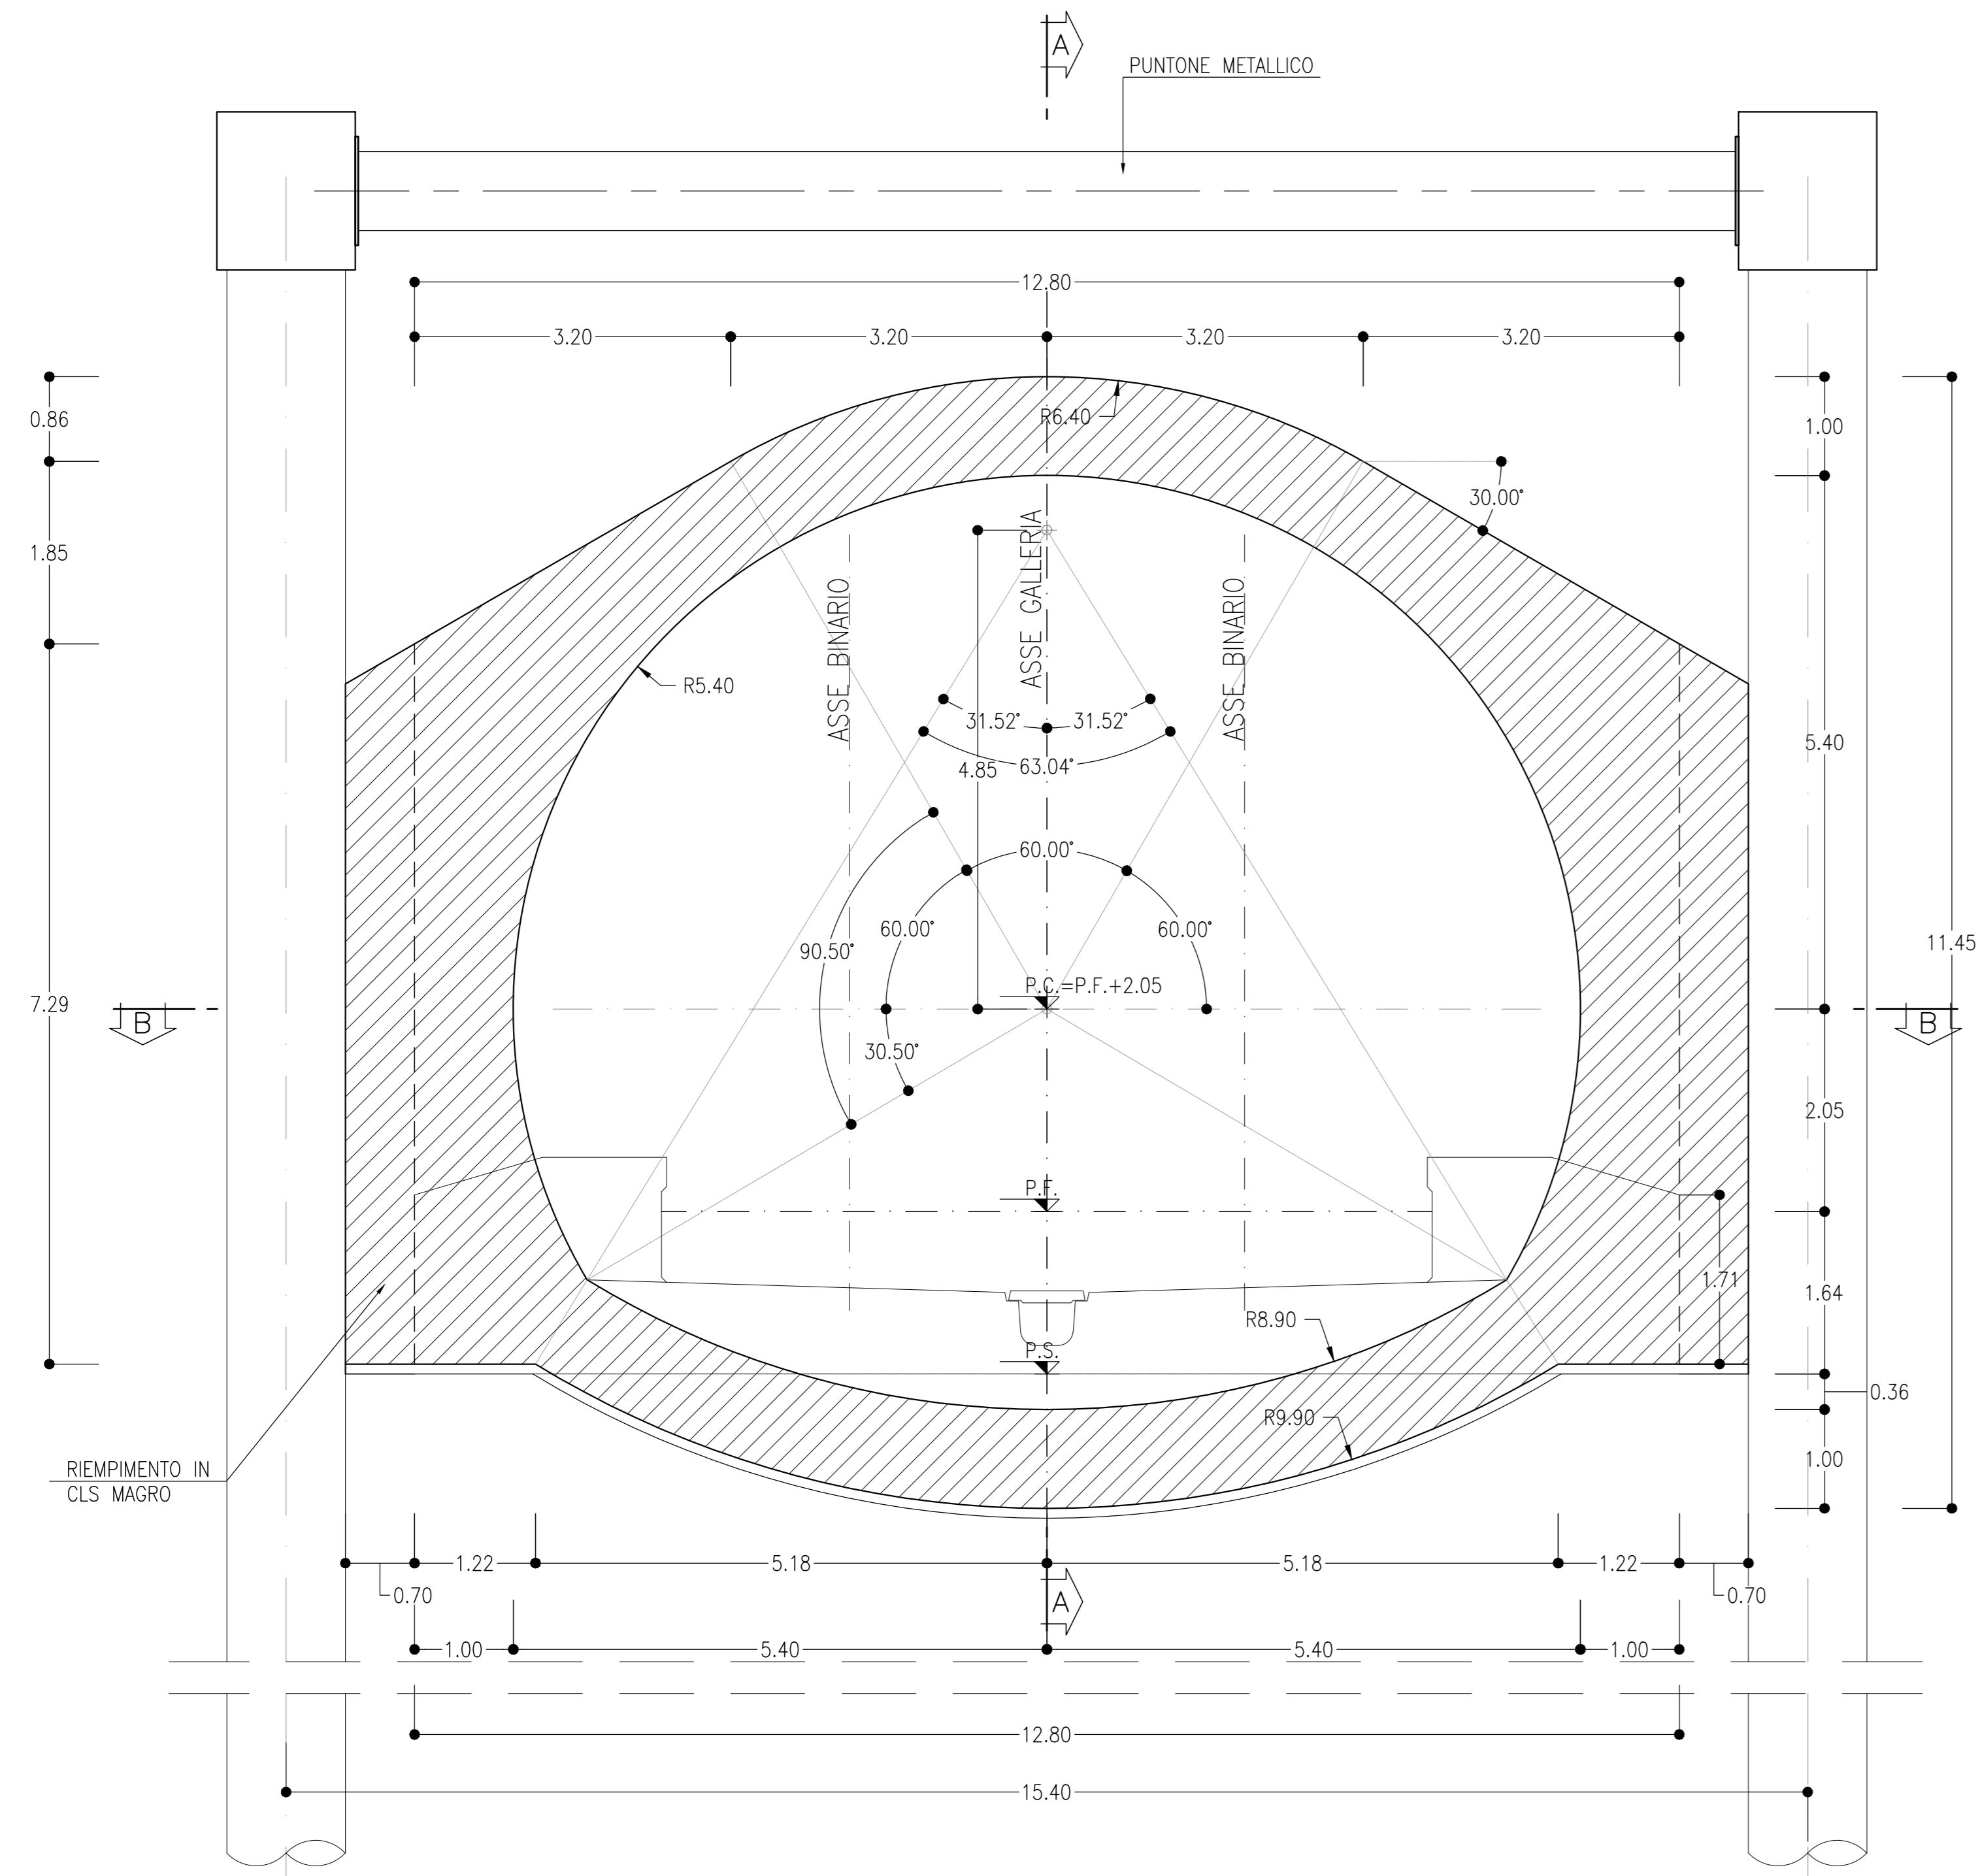

PIANTA

SCALA 1:50


SEZIONE B-B

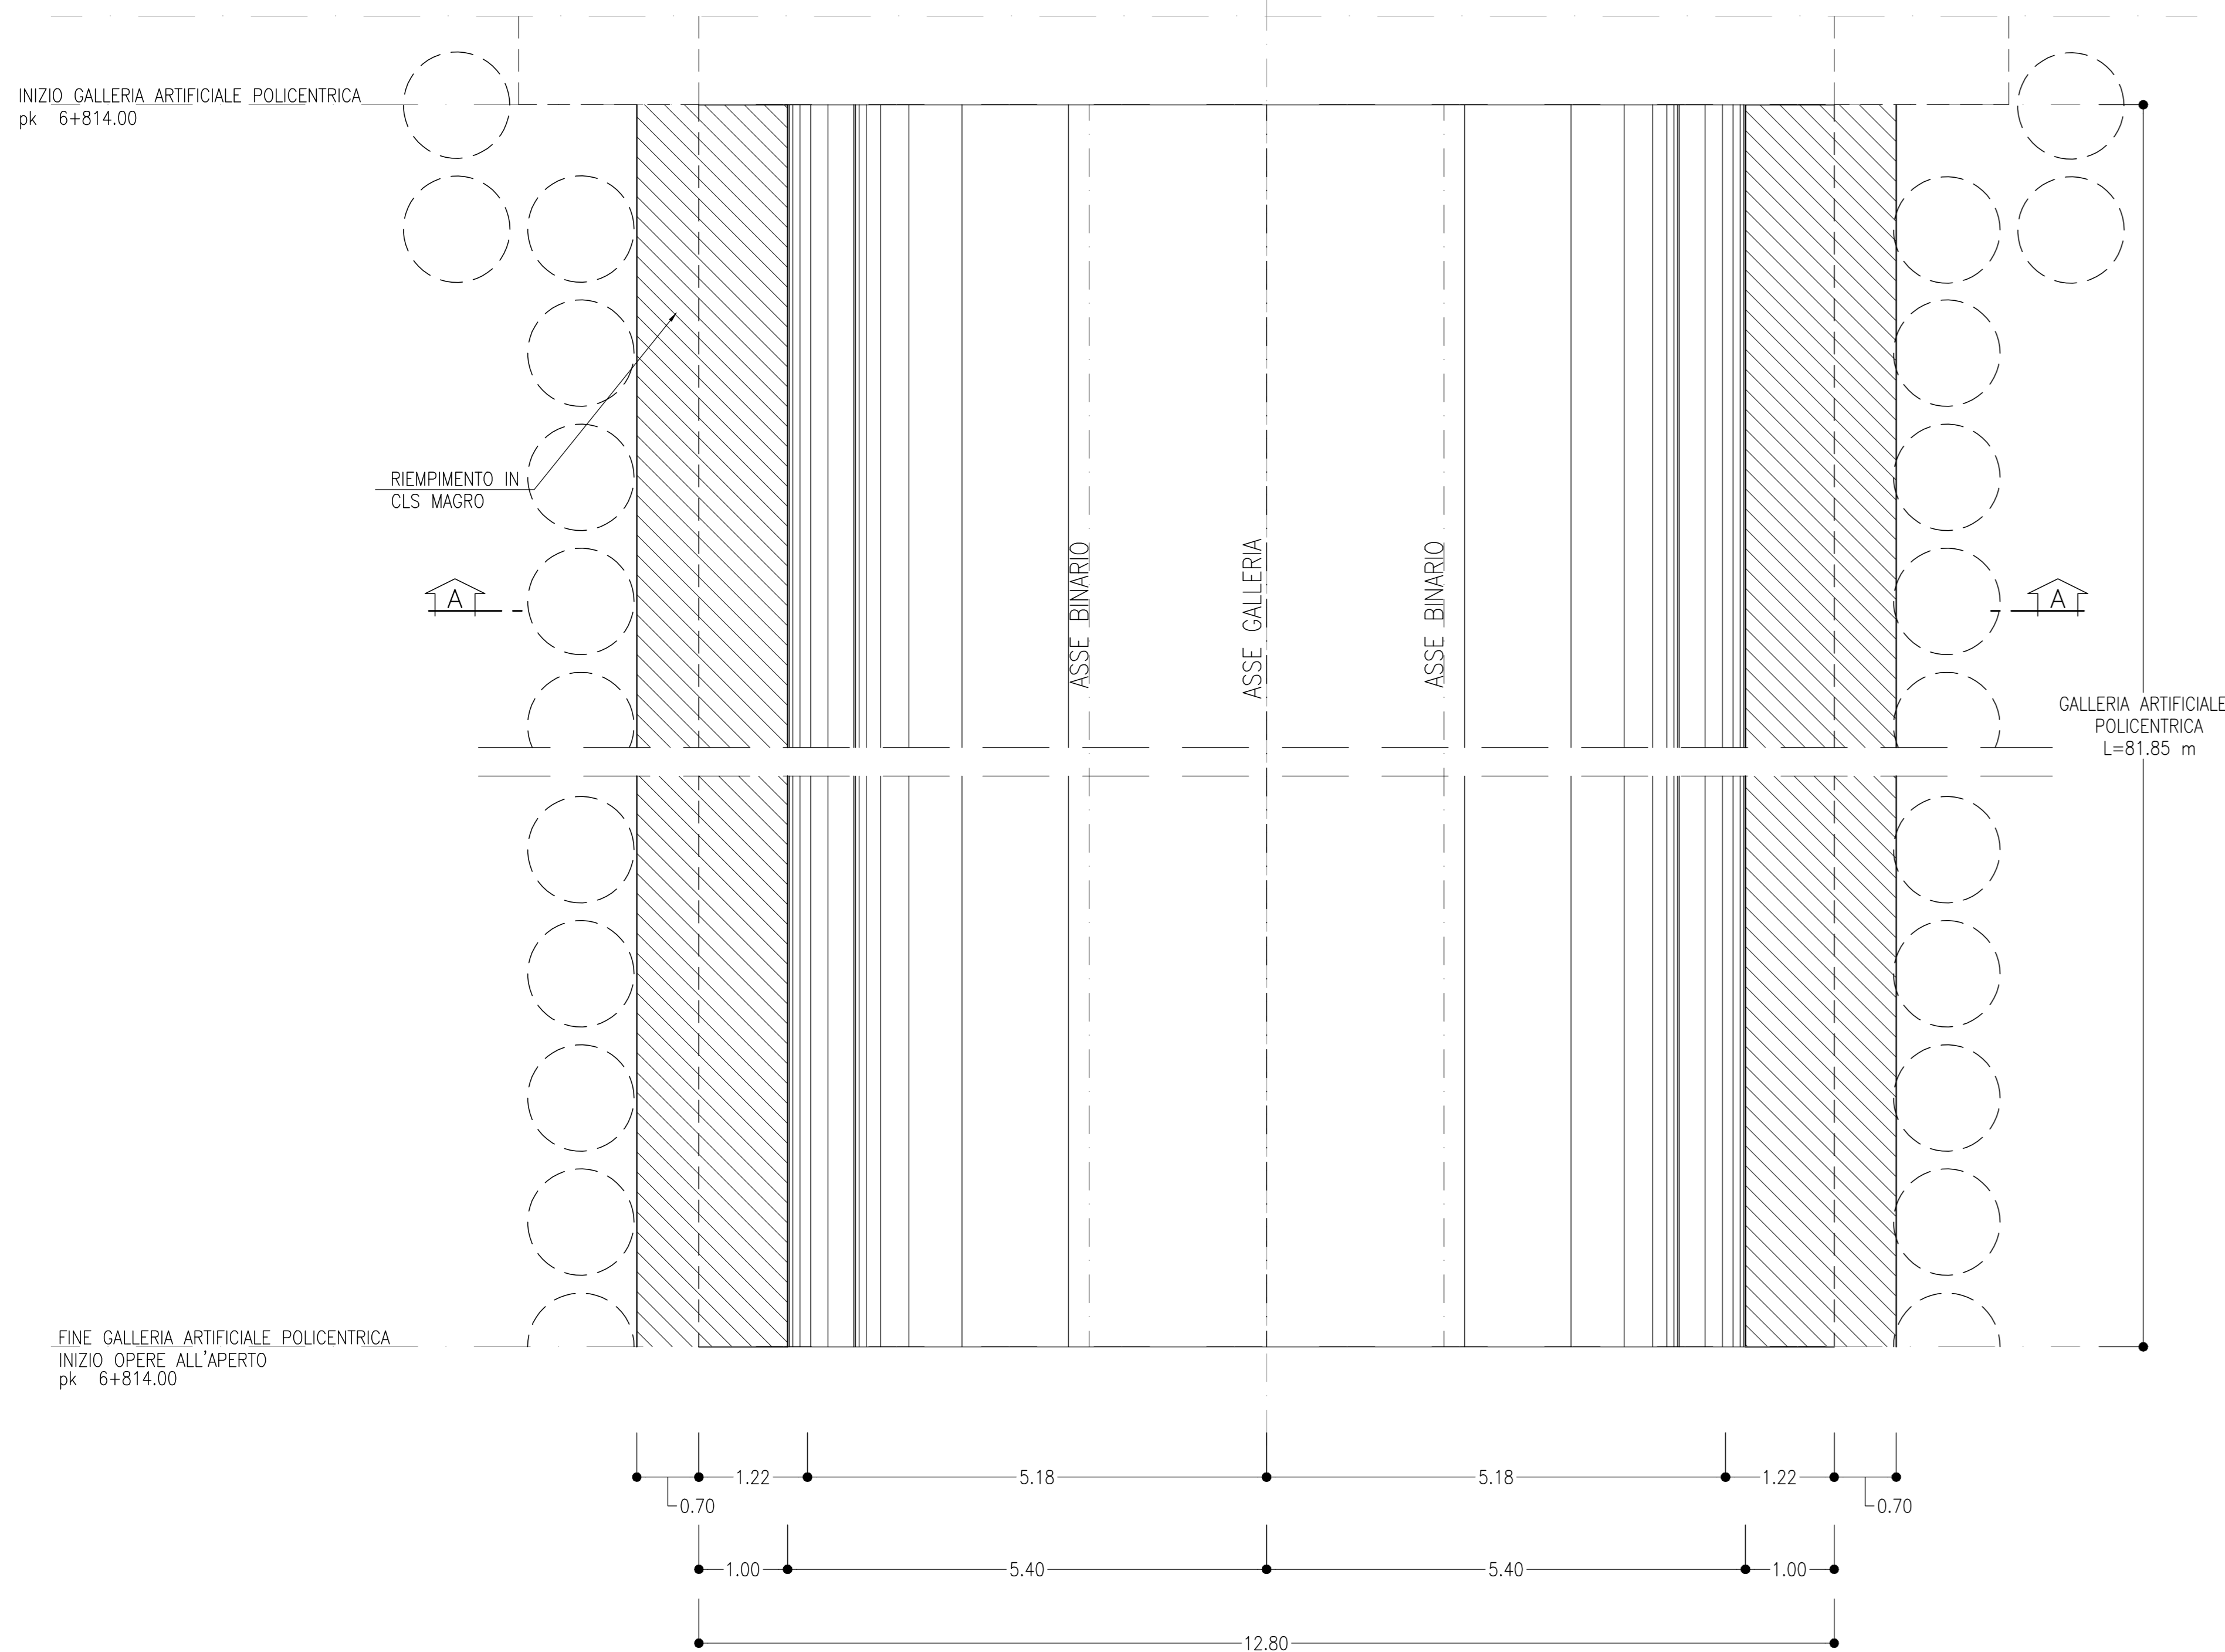

PROFILO

SCALA 1:50

SEZIONE A-A

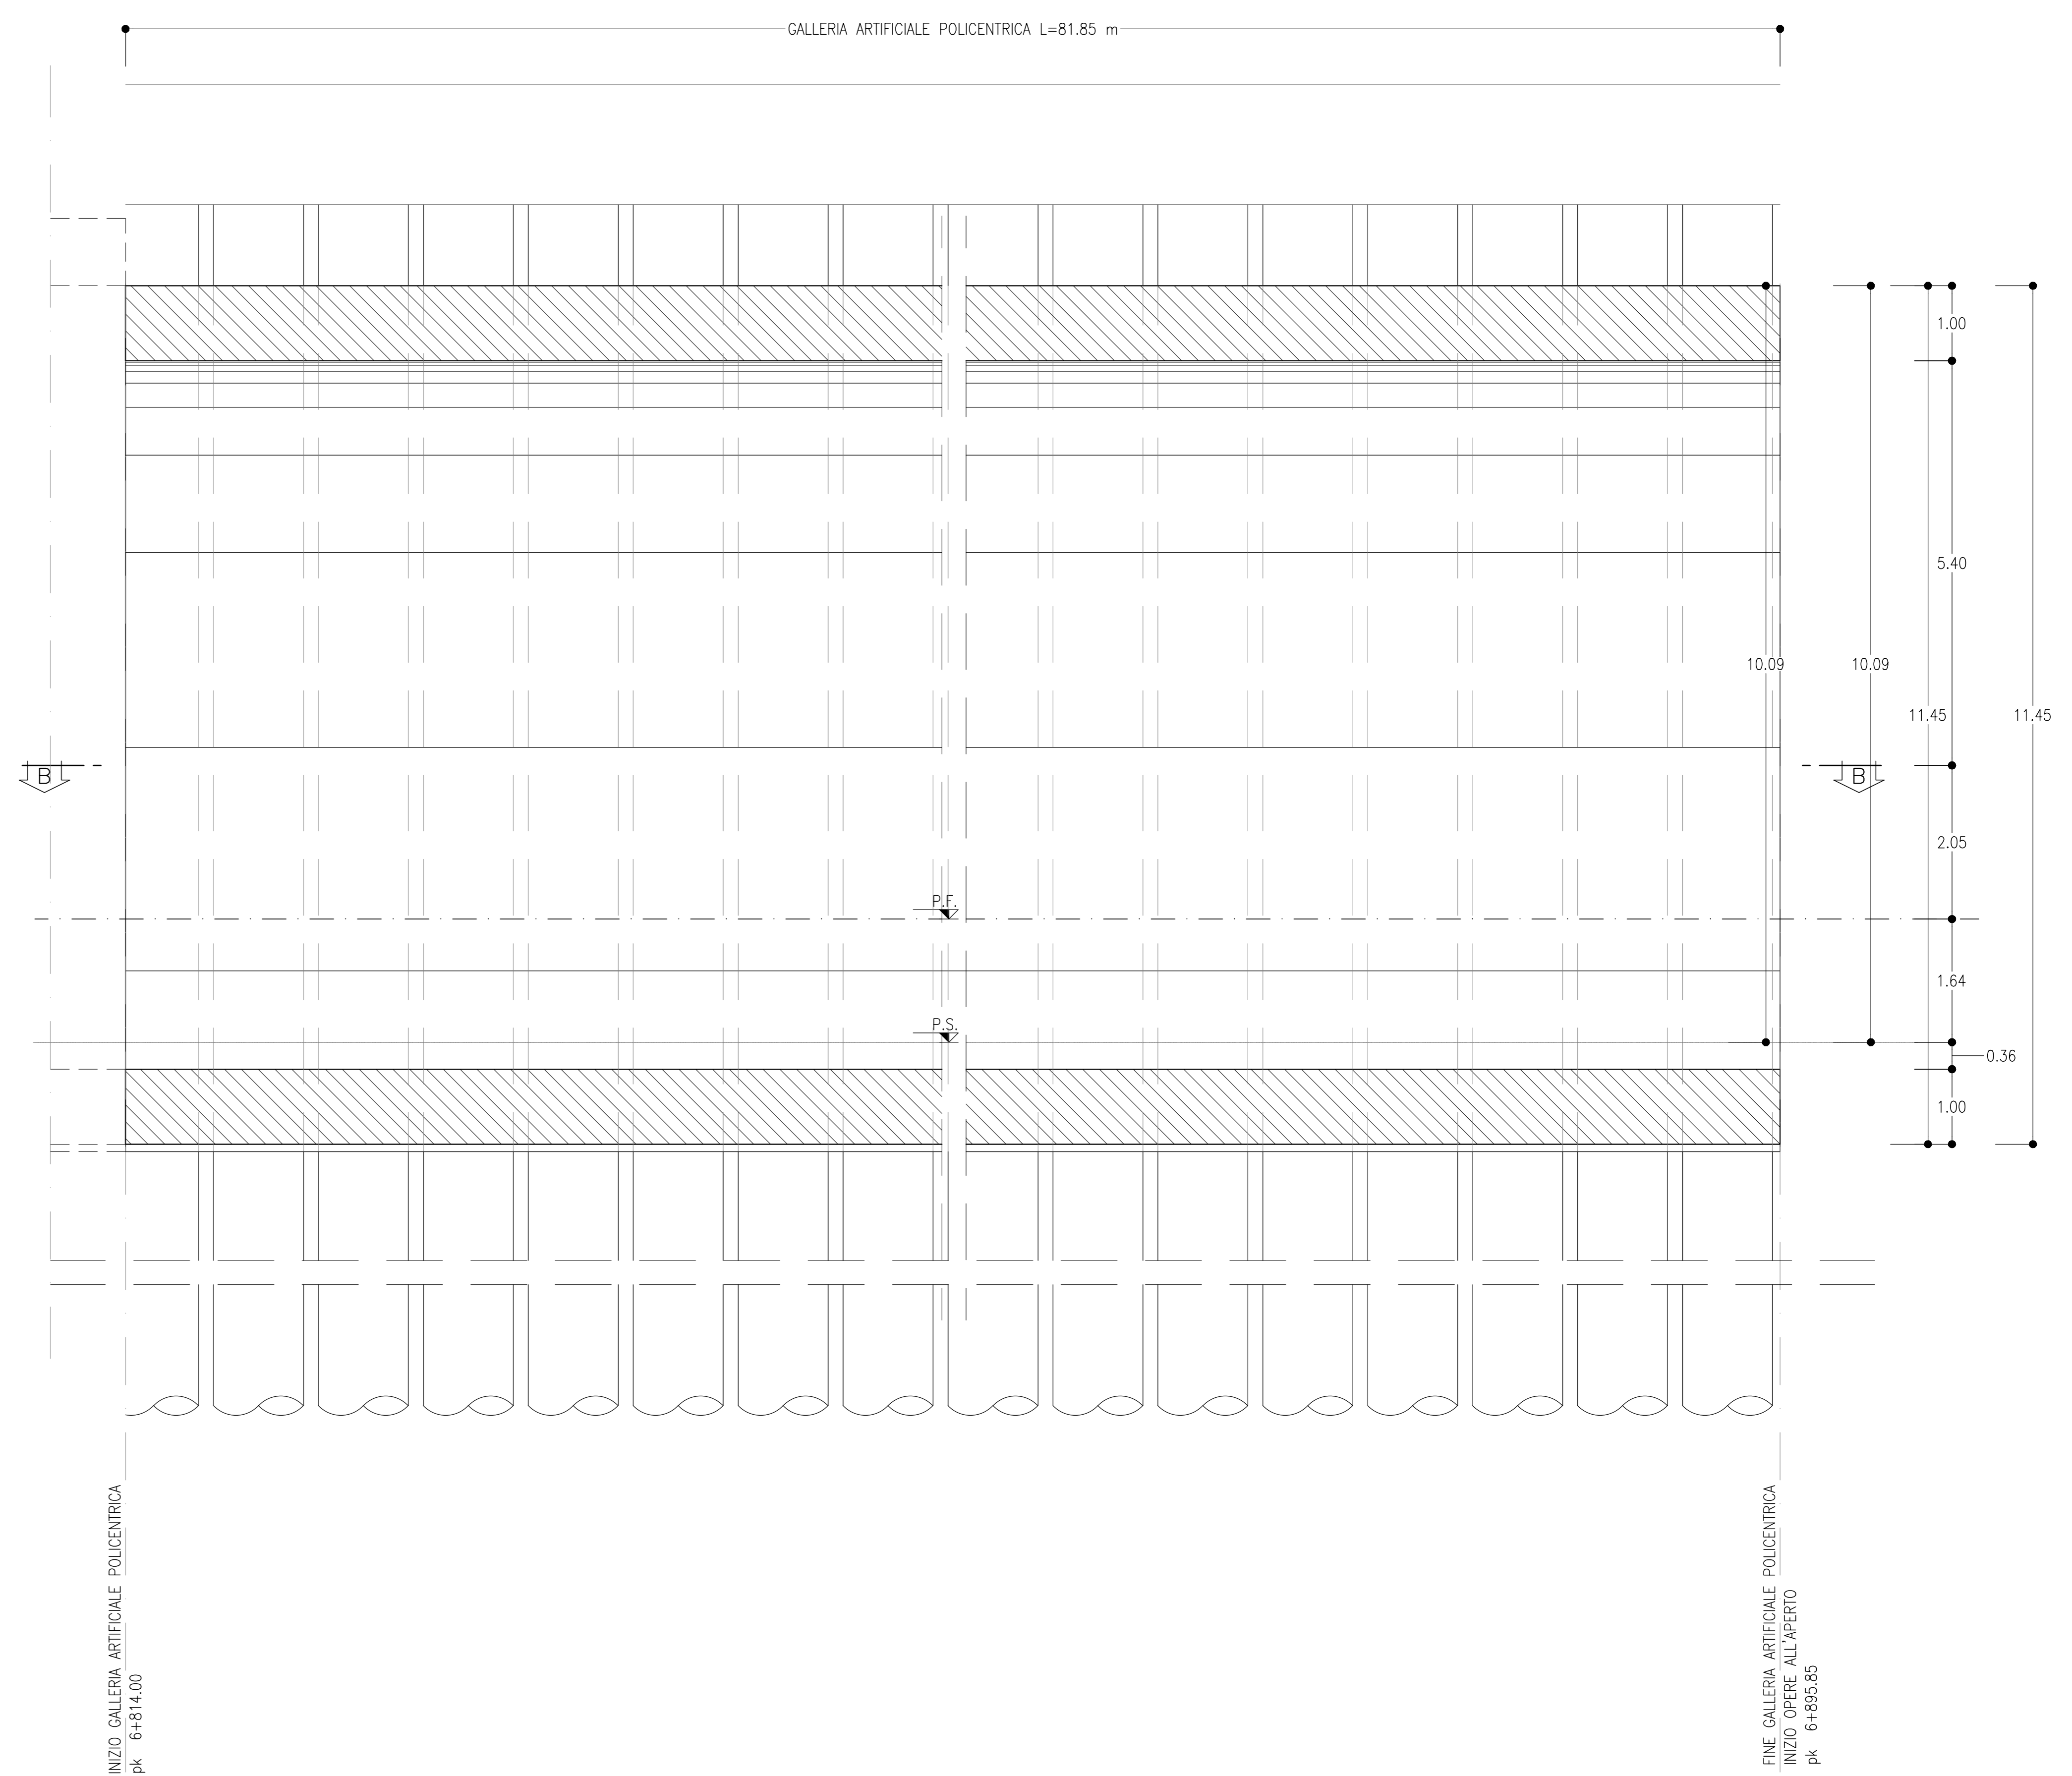

INCIDENZA ARMATURA

Piedritti e calotta: 70 kg/m³
Arco rovescio: 80 kg/m³

COMMITTENTE:



PROGETTAZIONE:



**INFRASTRUTTURE FERROVIARIE STRATEGICHE DEFINITE DALLA LEGGE
OGGETTO N.443/01**

U.O. GALLERIE

PROGETTO DEFINITIVO

LINEA PESCARA - BARI

RADDOPPIO DELLA TRATTA FERROVIARIA TERMOLI - LESINA

LOTTI 2 e 3 - RADDOPPIO TERMOLI - RIPALTA

GALLERIA CAMPOMARINO - IMBOCCO LATO LESINA

Galleria artificiale policentrica

Carpenteria

SCALA:

1:50

COMMESSA LOTTO FASE ENTE TIPO DOC. OPERA/DISCIPLINA PROGR. REV.

L102 02 D 07 BB GA0200 002 A

Rev.	Descrizione	Redatto	Data	Verificato	Data	Approvato	Data	Autorizzato Data
A	Emesso Definitivo	V.B.	08/2018	P.P.	08/2018	S.M. Biondi	08/2018	A. Scior 08/2018

File: L1020207BBGA020002A.dwg

n. Elab.: