



SEZIONE TRASVERSALE FASE 0-Scala 1:200

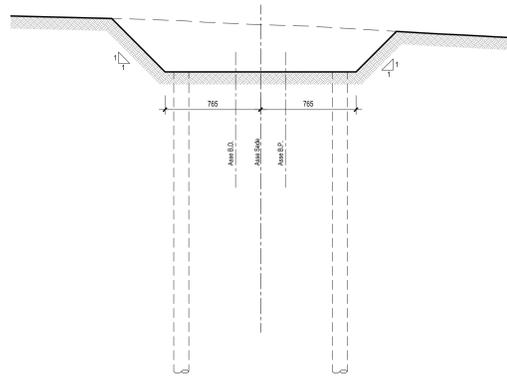


Fase 0: Prescavo fino a quota intradosso cordolo testa pali;

SEZIONE TRASVERSALE FASE 1-Scala 1:200

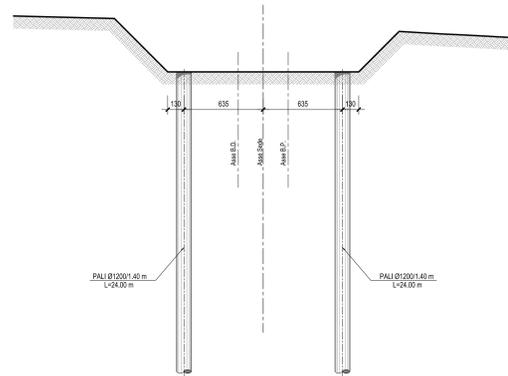


Fase 1: Realizzazione pali Ø1200/140 m;

SEZIONE TRASVERSALE FASE 2-Scala 1:200

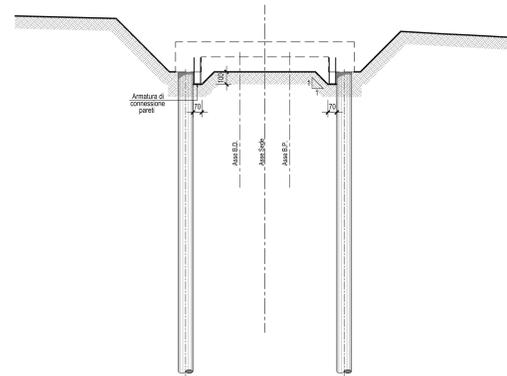


Fase 2: Scavo di ribasso per posa in opera delle armature di connessione del cordolo alle pareti verticali;

SEZIONE TRASVERSALE FASE 3-Scala 1:200

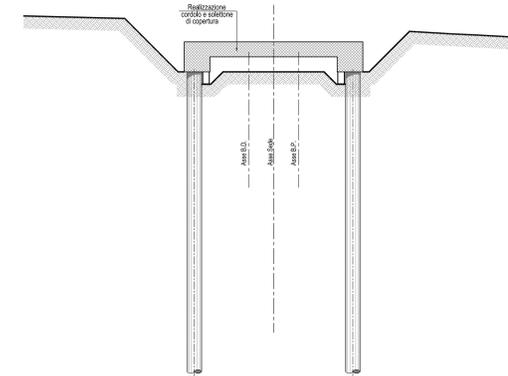


Fase 3: Realizzazione del cordolo testa pali e della soletta di copertura;

SEZIONE TRASVERSALE FASE 4-Scala 1:200

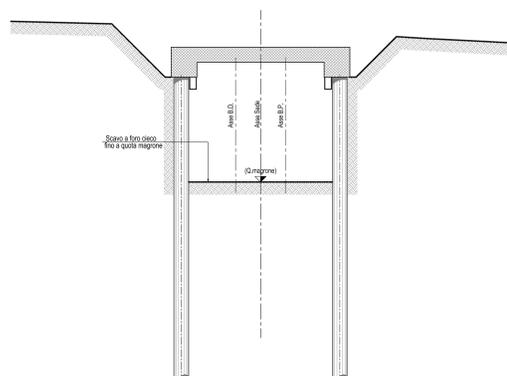


Fase 4: Scavo a foro cieco fino a quota intradosso magrone solettoni inferiore;

SEZIONE TRASVERSALE FASE 5-Scala 1:200

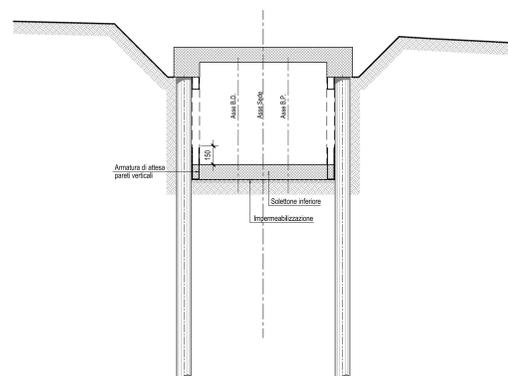


Fase 5: a) Posa della impermeabilizzazione sul fondo e relativi risvolti per le pareti verticali per 1.50 m;  
b) Realizzazione del solettoni inferiore;

SEZIONE TRASVERSALE FASE 6-Scala 1:200

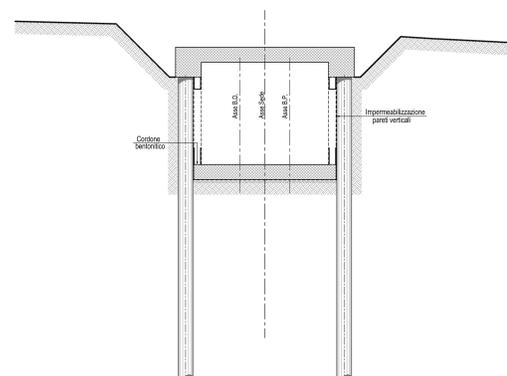


Fase 6: Posa della impermeabilizzazione sulle pareti verticali e dei cordoni bentonitici in corrispondenza delle sezioni di attacco tra i solettoni e le pareti verticali;

SEZIONE TRASVERSALE FASE 7-Scala 1:200

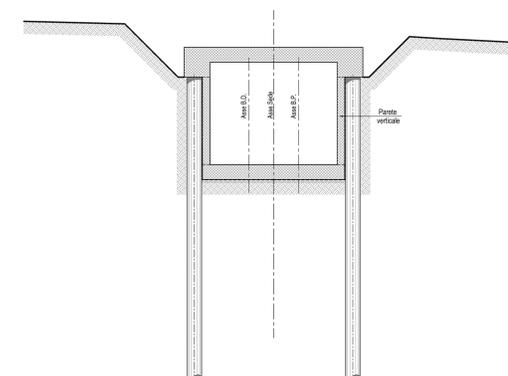


Fase 7: Realizzazione delle pareti verticali di rivestimento;

SEZIONE TRASVERSALE FASE 8-Scala 1:200

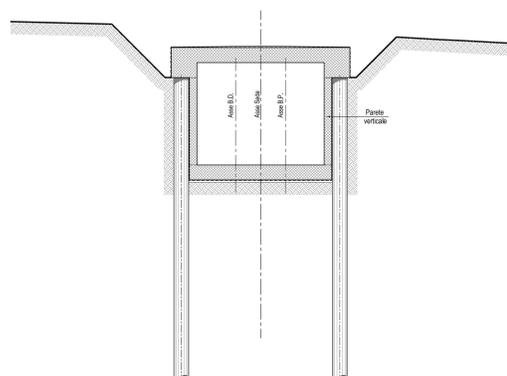

Fase 8: Posa in opera dell'impermeabilizzazione sulla soletta di copertura;

SEZIONE TRASVERSALE FASE 9-Scala 1:200

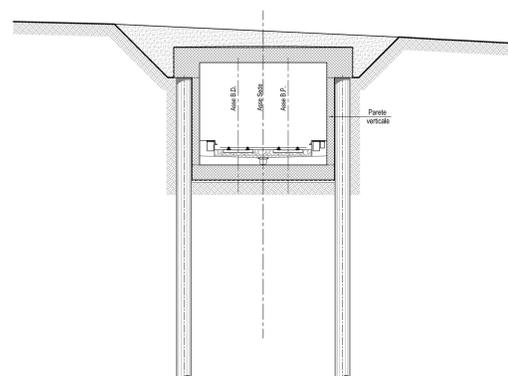

Fase 9: Sistemazioni finali e rinterro degli scavi come da sezione tipo di progetto.

**N.B.:** Per la tabella materiali e incidenze armature delle Opere Civili si rimanda all'elaborato LI0202 D78 RH OC0000 001

COMMITTENTE: 

PROGETTAZIONE: 

**INFRASTRUTTURE FERROVIARIE STRATEGICHE DEFINITE DALLA LEGGE OBIETTIVO N.443/01**

**U.O. INFRASTRUTTURE SUD**

**PROGETTO DEFINITIVO**

**LINEA PESCARA - BARI**  
**RADDOPPIO DELLA TRATTA FERROVIARIA TERMOLI - LESINA**  
**LOTTI 2 e 3 - RADDOPPIO TERMOLI - RIPALTA**  
 Opere D'Arte Minori - Sottovia e Gallerie Artificiali  
 GA04 - Galleria artificiale da KM 6+895.850 A KM 6+945.150  
 Fasi realizzative

SCALA: 1:200

COMMESSA	LOTTO	FASE	ENTE	TIPO DOC.	OPERA/DISCIPLINA	PROGR.	REV.
L102	02	D	78	A9	GA0400	001	A

Rev.	Descrizione	Redatto	Data	Verificato	Data	Approvato	Data	Autorizzato Data
A	Emissione Esecutiva	M. Pietro	Ottobre 2018	A. Fattore	Ottobre 2018	S. Bianchi	Ottobre 2018	D. Tosti Ottobre 2018

File: LI0202D78A9GA0400001A.DWG n. Etab.: \_\_\_\_\_