FASE DEFINITIVA: PIANTA-Scala 1:100

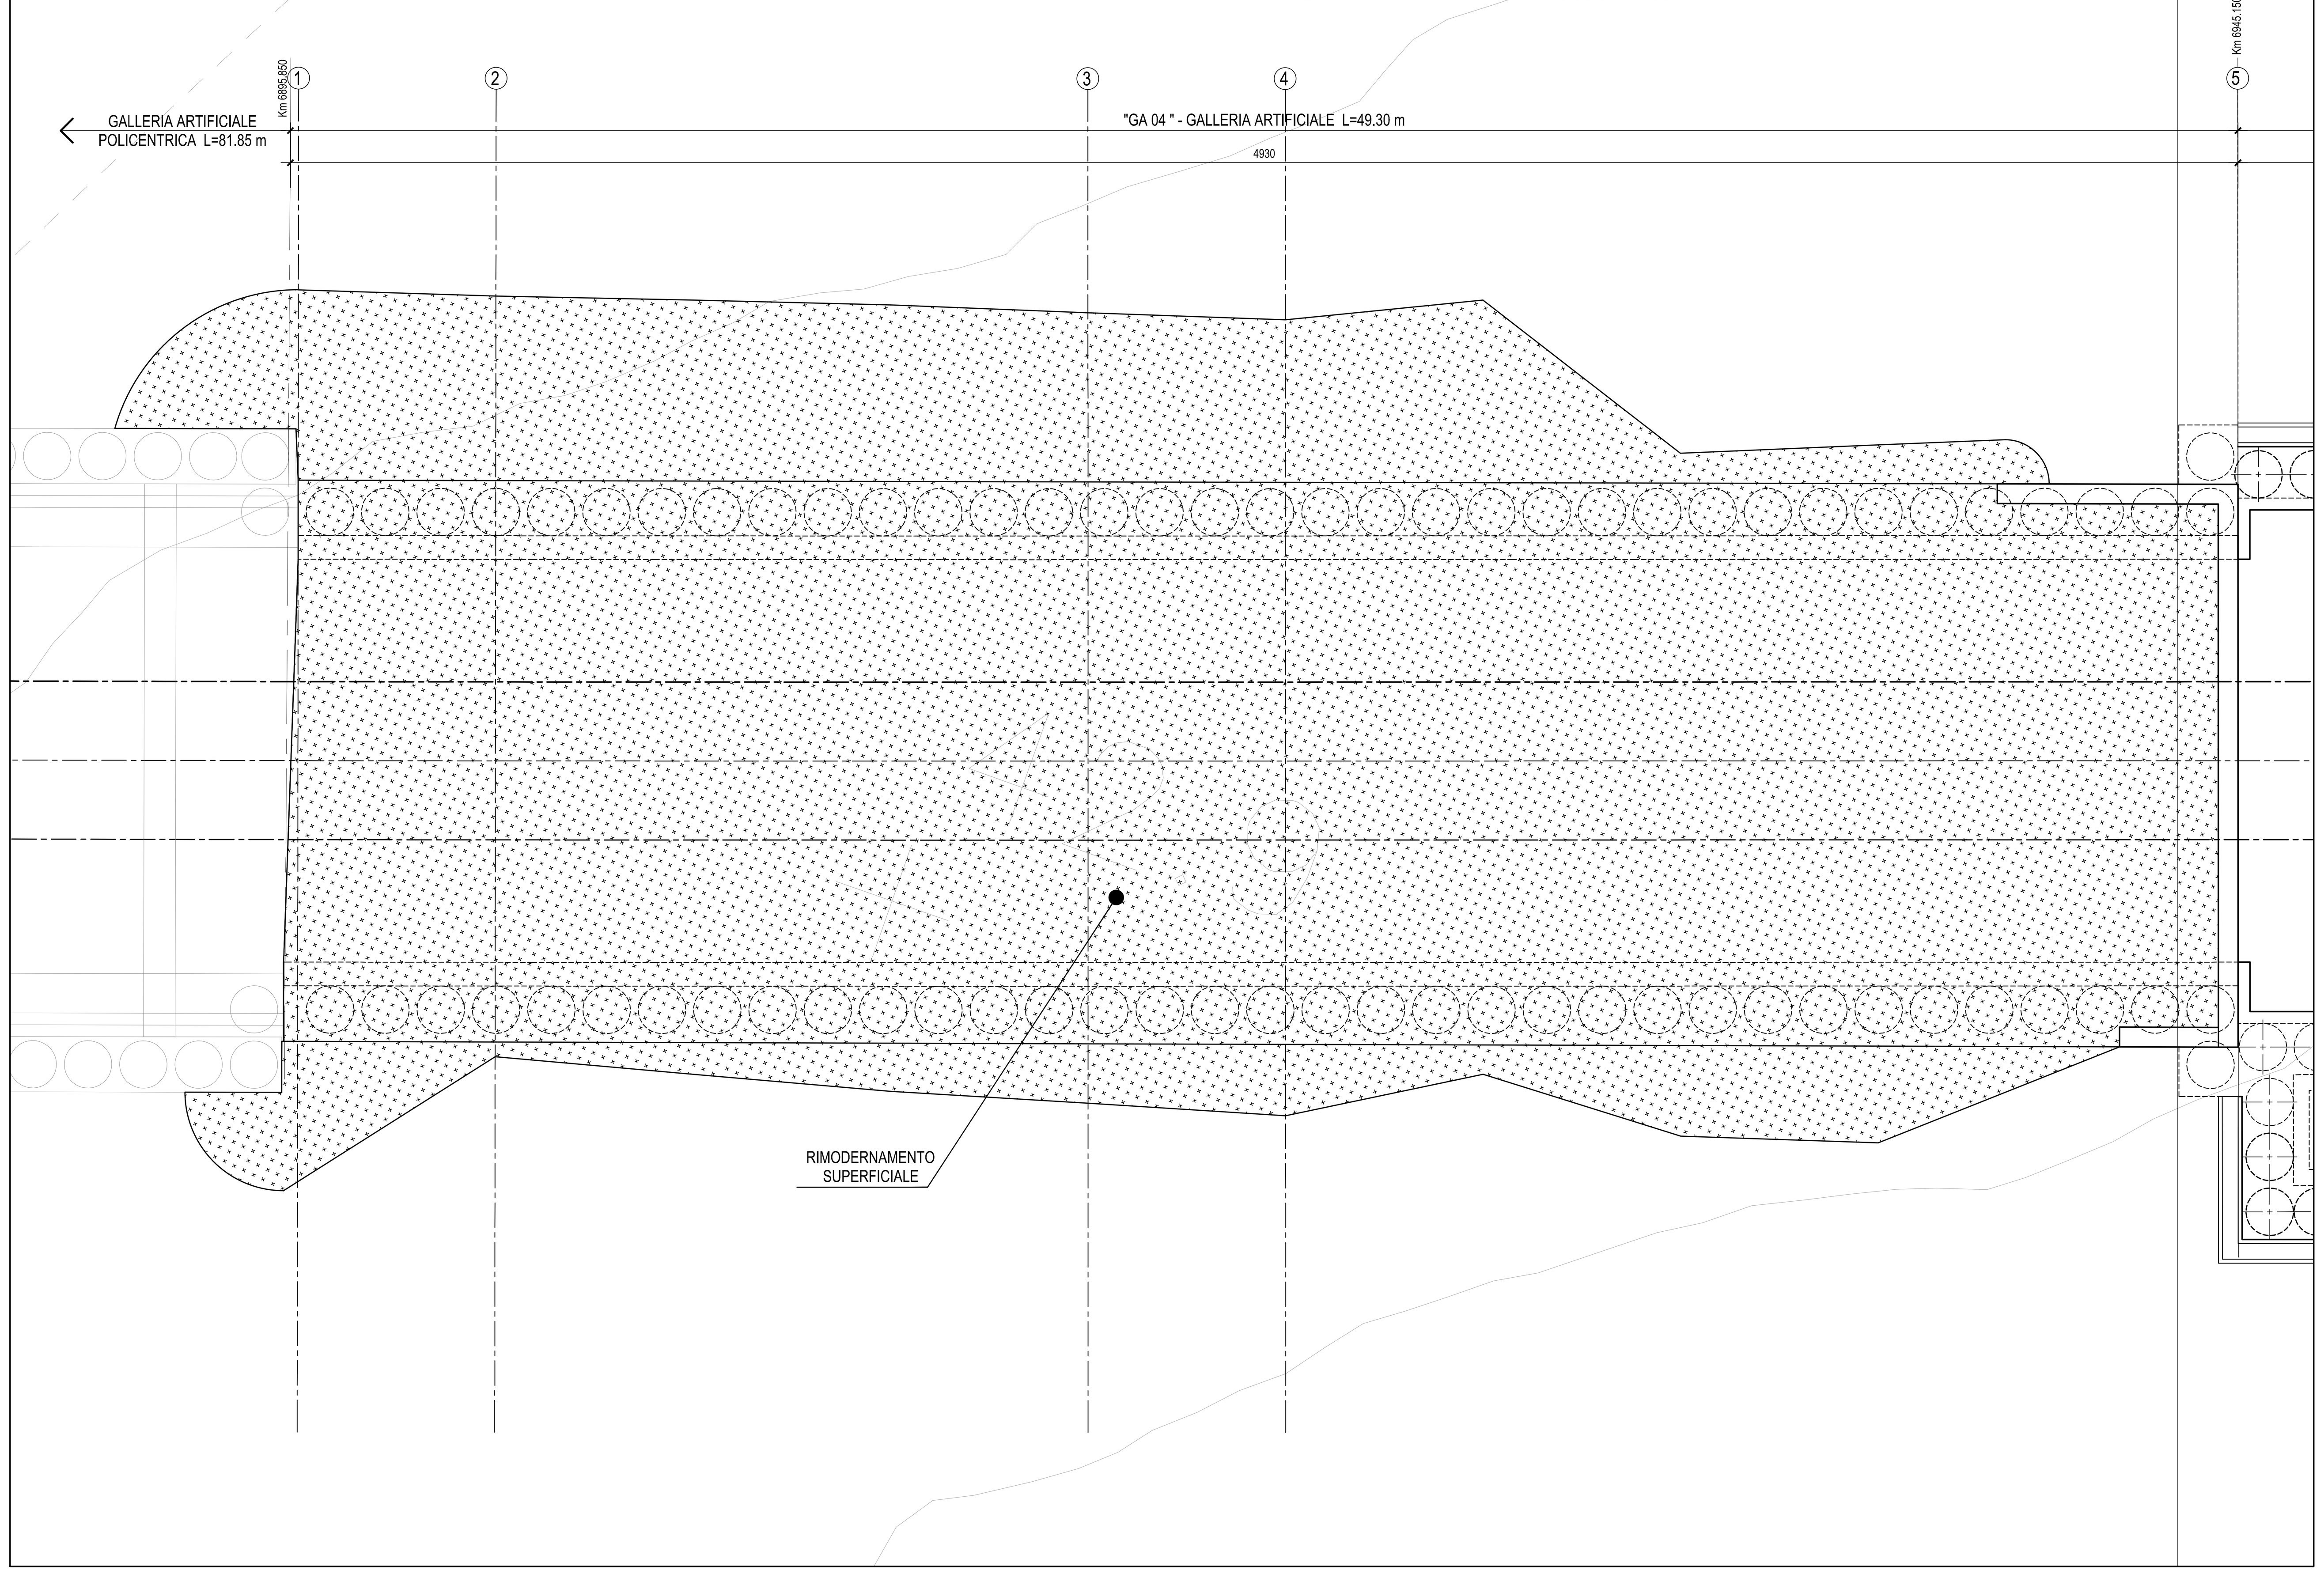

SEZIONE LONGITUDINALE (In fase definitiva)-Scala 1:100

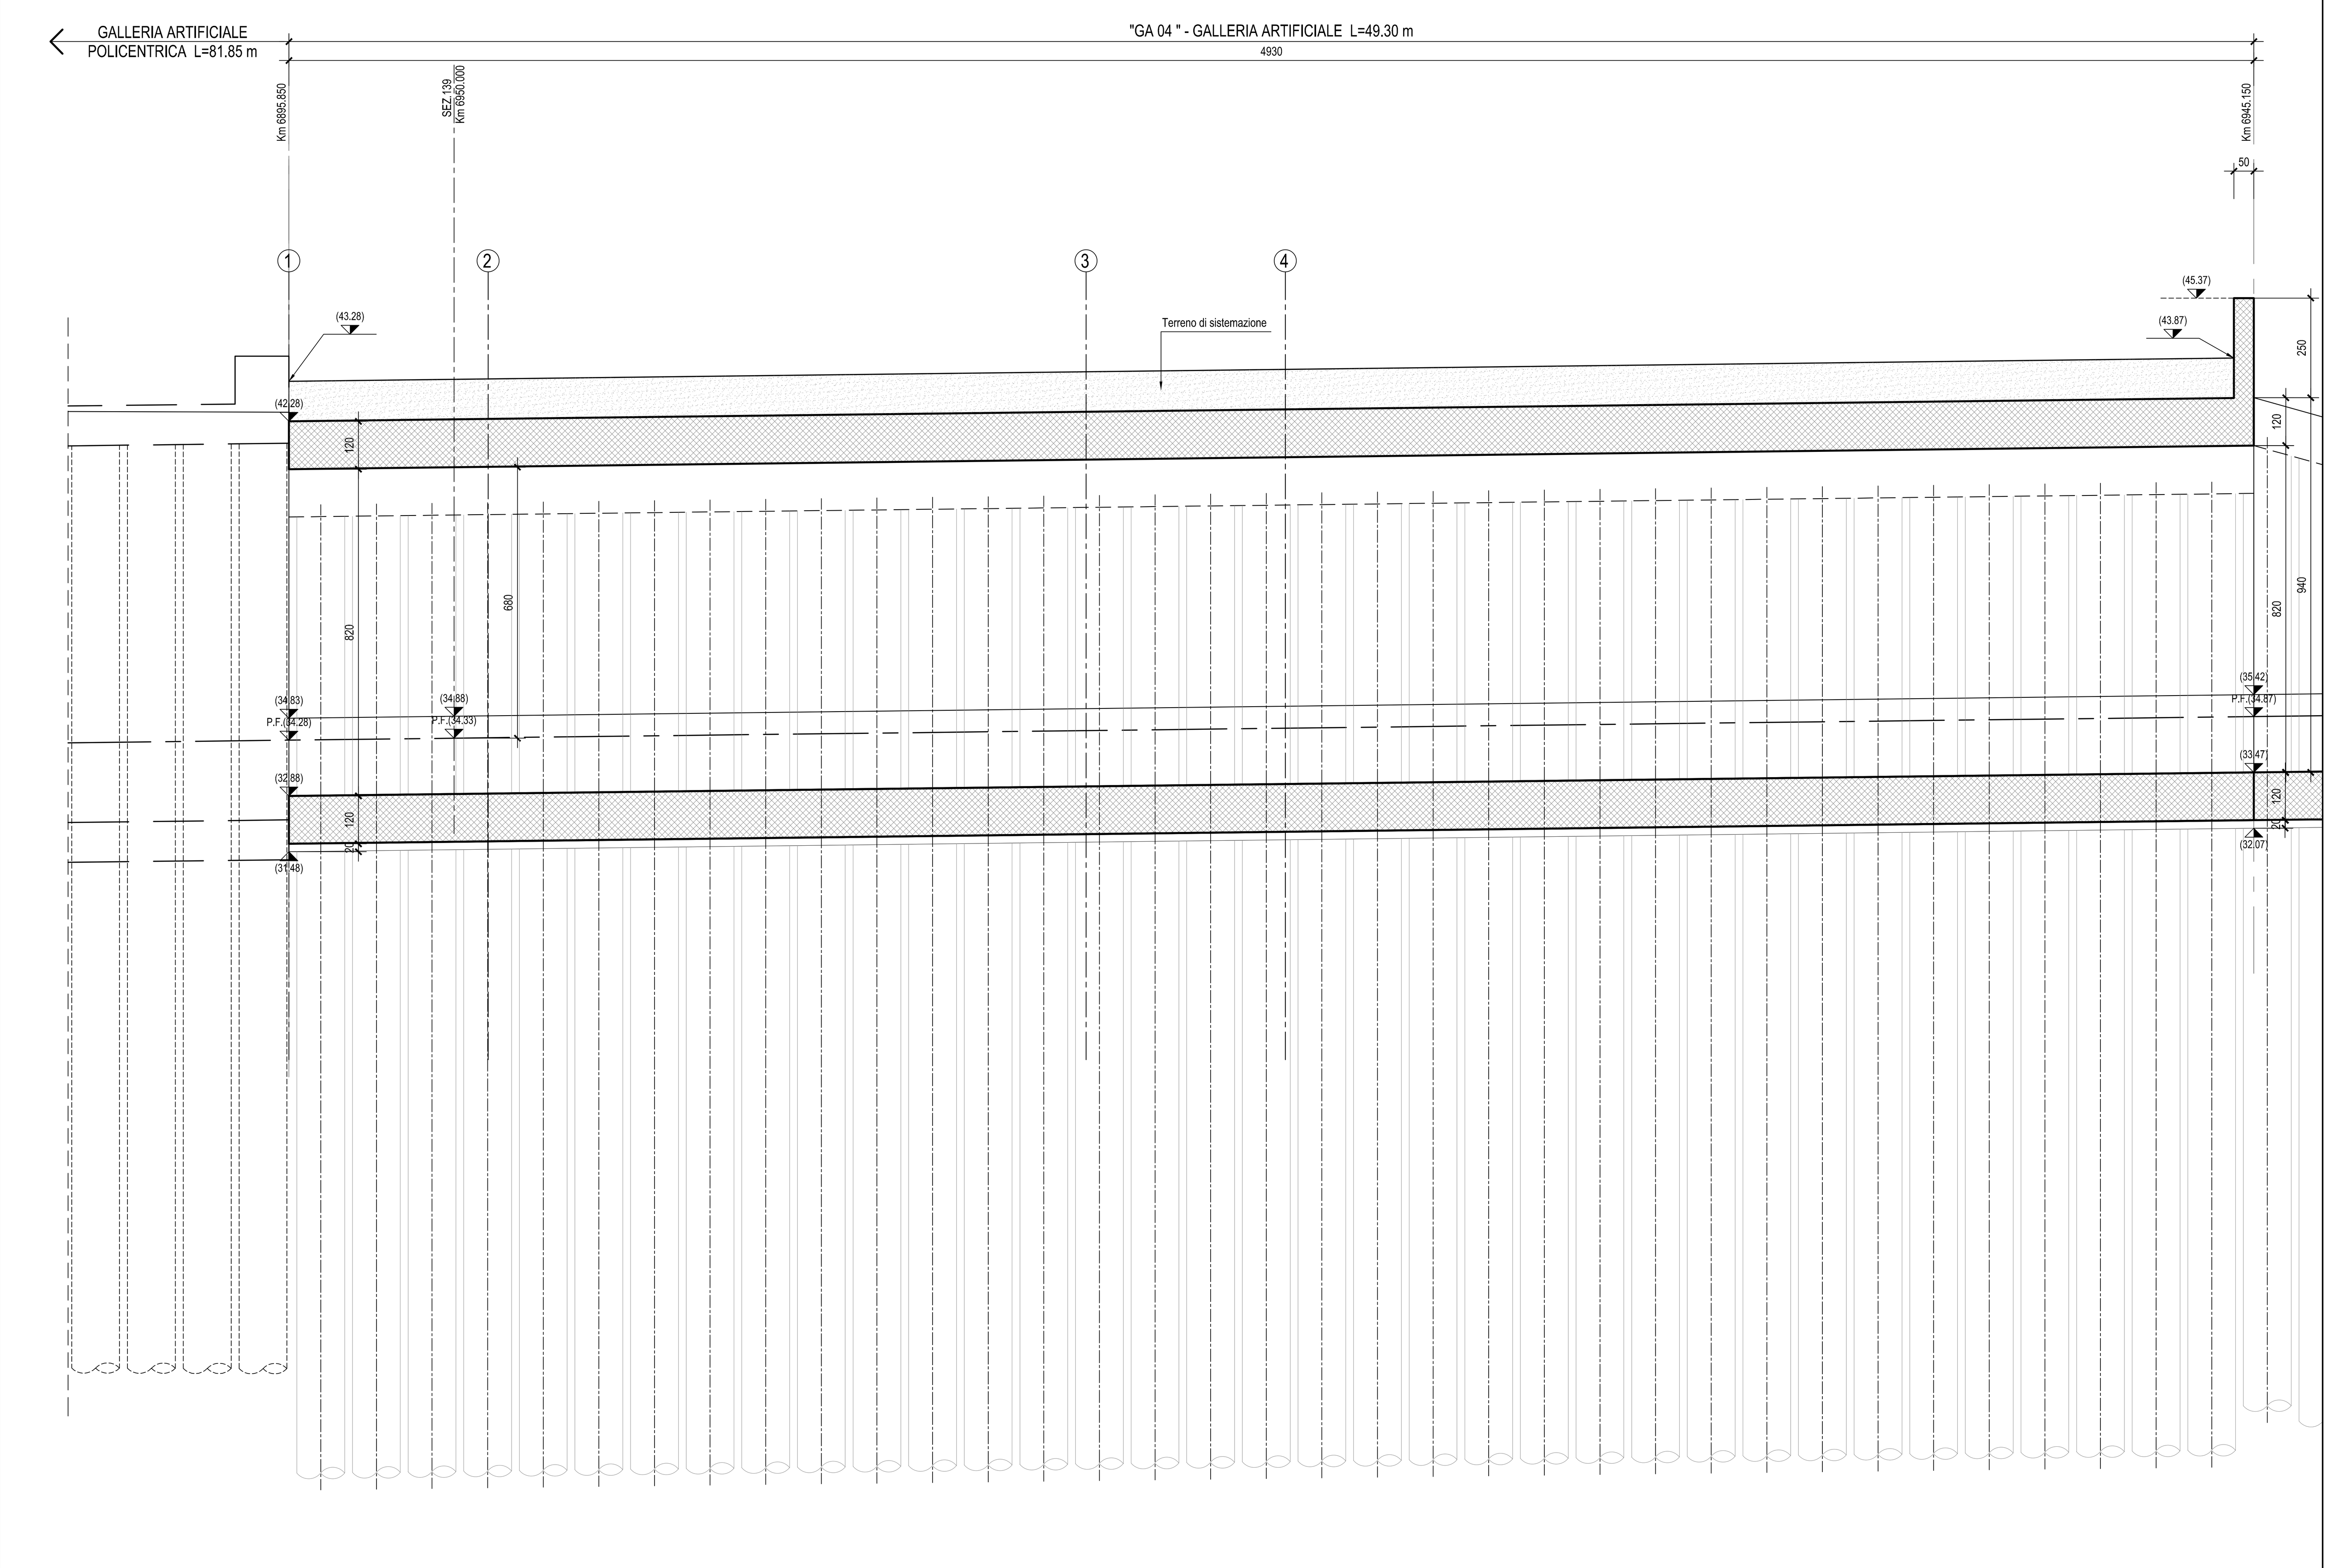

SEZIONE 1-1-Scala 1:200

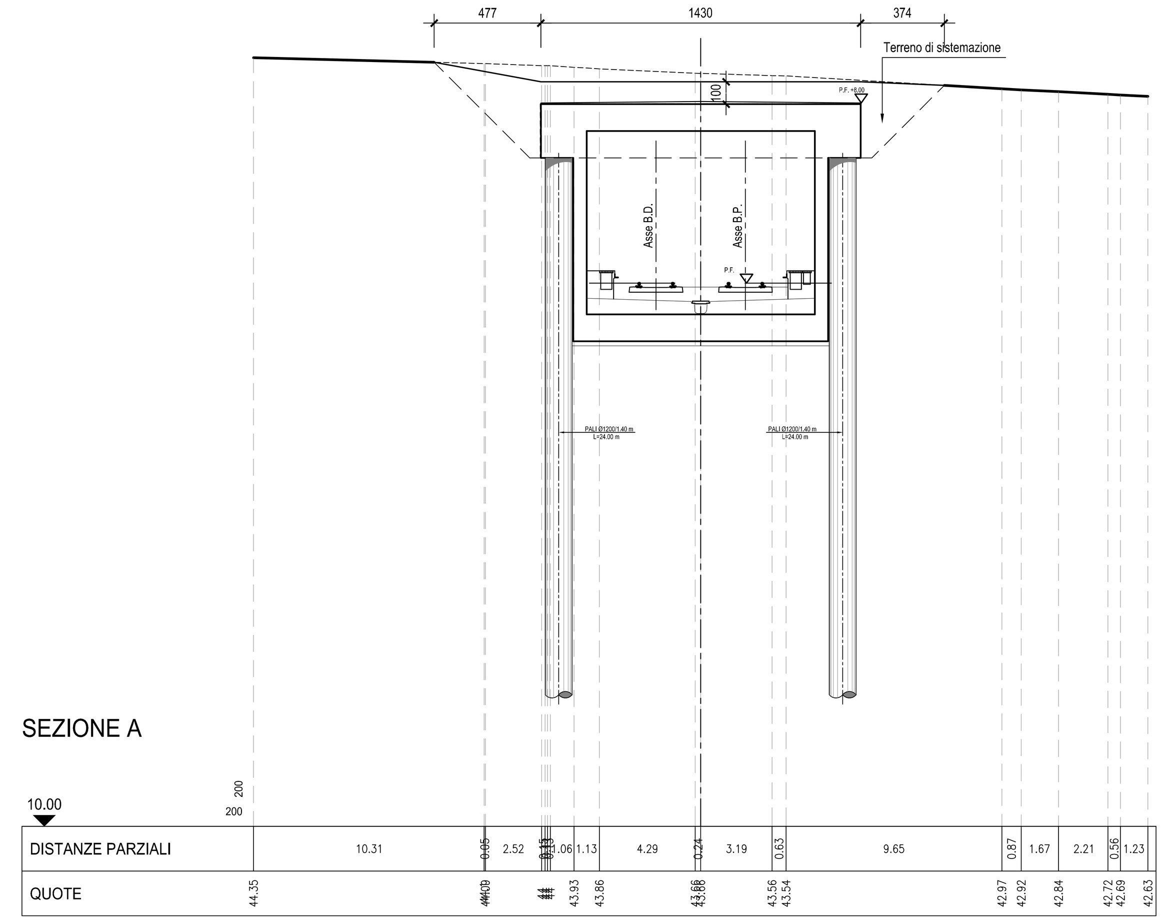

SEZIONE 2-2-Scala 1:200

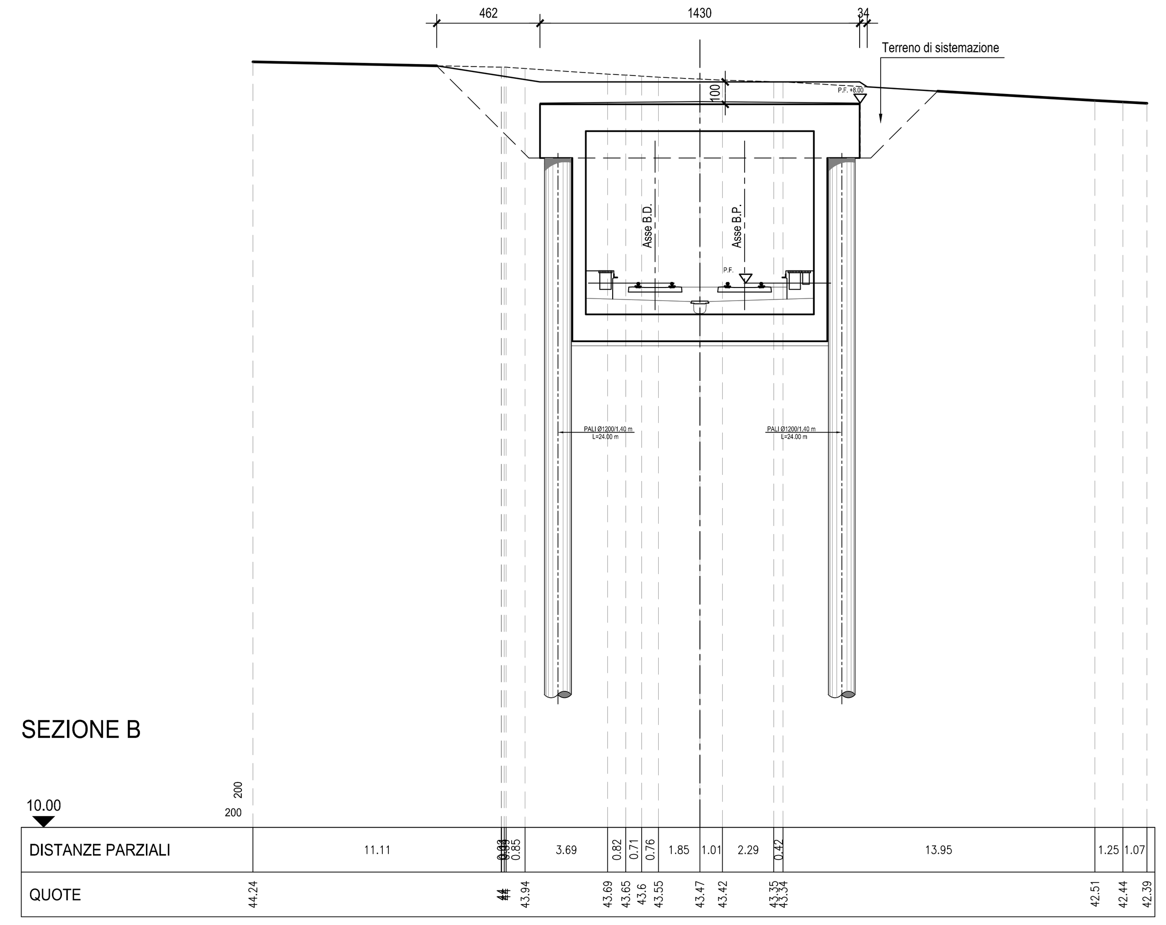

SEZIONE 3-3-Scala 1:200

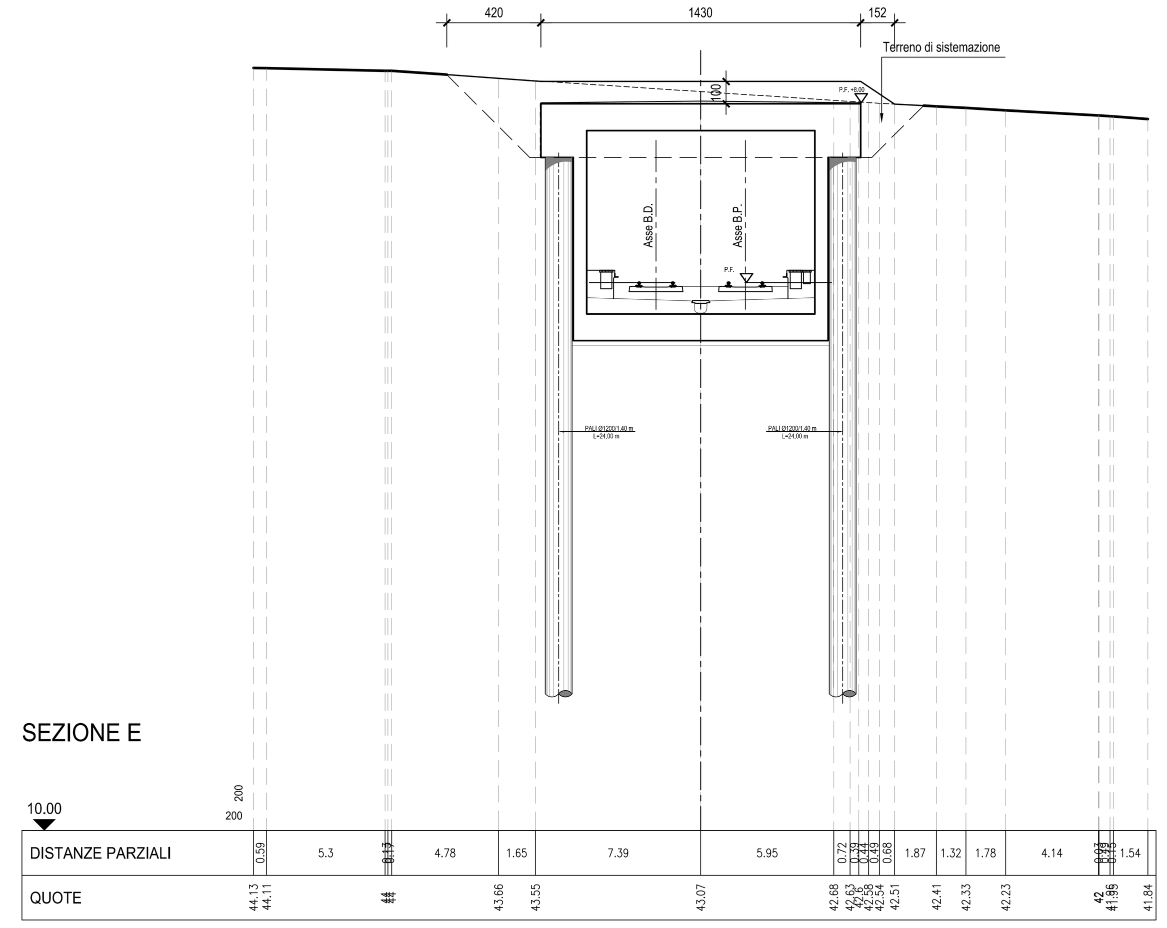

SEZIONE 4-4-Scala 1:200

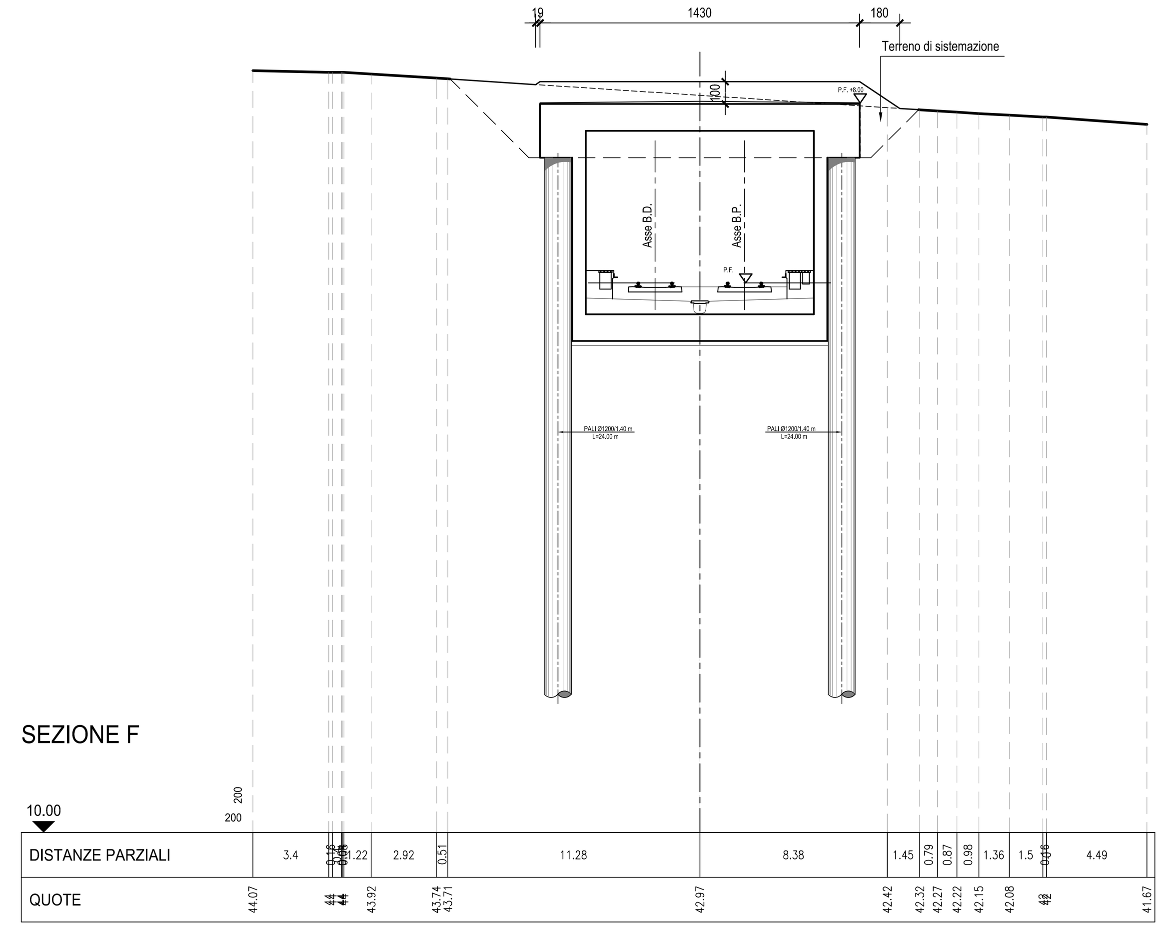

N.B.: Per la tabella materiali e incidenze armature delle Opere Civili si rimanda all'elaborato LI0202 D78 RH OC0000 001

SEZIONE 5-5-Scala 1:200

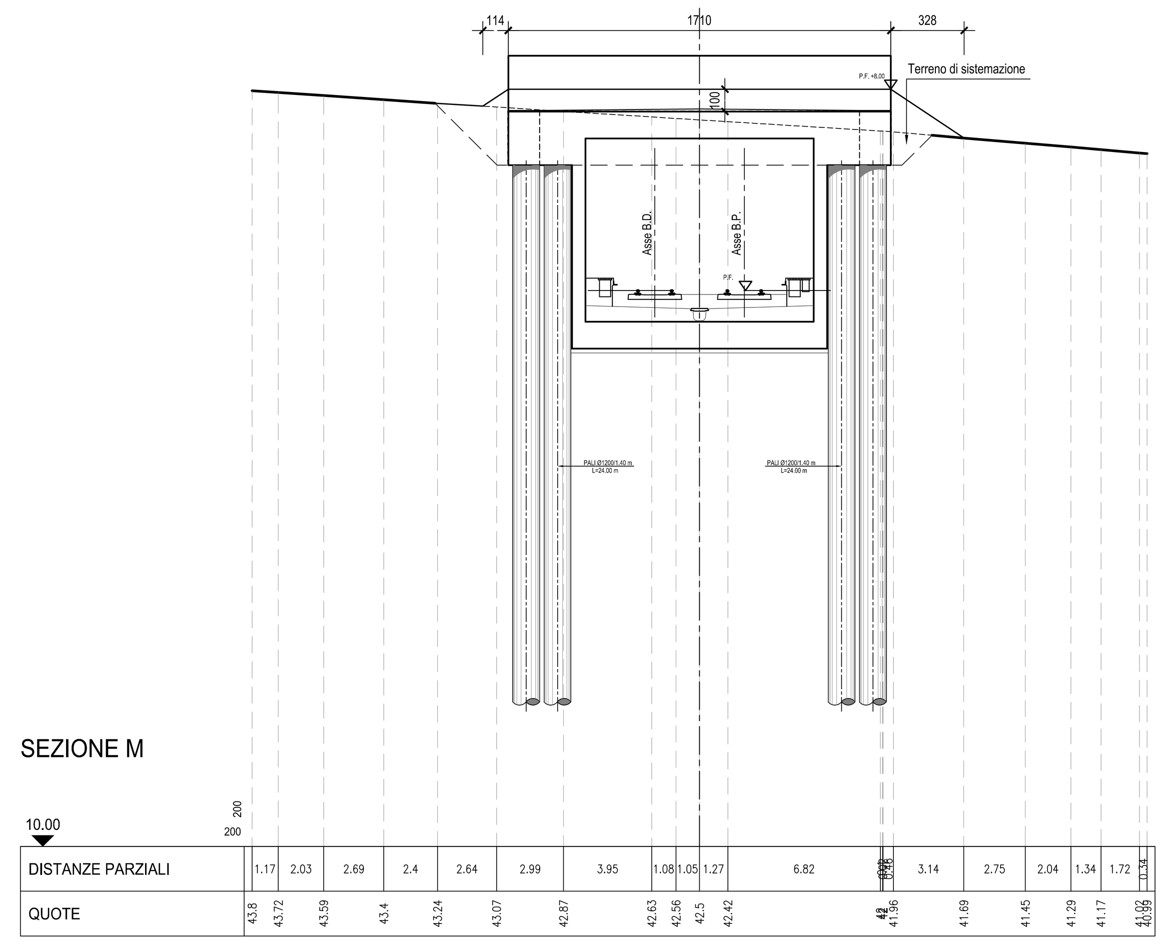

COMMITTENTE:

RFI RETE FERROVIARIA ITALIANA – GRUPPO FERROVIE DELLO STATO ITALIANE

PROGETTAZIONE:

ITALFERR – GRUPPO FERROVIE DELLO STATO ITALIANE

INFRASTRUTTURE FERROVIARIE STRATEGICHE DEFINITE DALLA LEGGE OBIETTIVO N.443/01

U.O. INFRASTRUTTURE SUD

PROGETTO DEFINITIVO

LINEA PESCARA - BARI
RADDOPPIO DELLA TRATTA FERROVIARIA TERMOLI - LESINA
LOTTI 2 e 3 - RADDOPPIO TERMOLI - RIPALTA

Opere D'Arte Minori - Sottovia e Gallerie Artificiali
GA04 - Galleria artificiale da KM 6+895.850 A KM 6+945.150
Fase definitiva: pianta, sezione longitudinale e sezioni trasversali

SCALA: 1:100-1:200

COMMESSA	LOTTO	FASE	ENTE	TIPO DOC.	OPERA/DISCIPLINA	PROGR.	REV.
LI02	02	D	78	PZ	GA0400	001	A

Rev.	Descrizione	Redatto	Data	Verificato	Data	Approvato	Data	Autorizzato Data
A	Emissione Esecutiva	M. Perrino	Ottobre 2018	A. Forcina	Ottobre 2018	B. Bianchi	Ottobre 2018	D. Tiberti Ottobre 2018

File: LI0202D78PZGA0400001A.DWG | n. Elab.: