




PIANTA-Scala 1:100

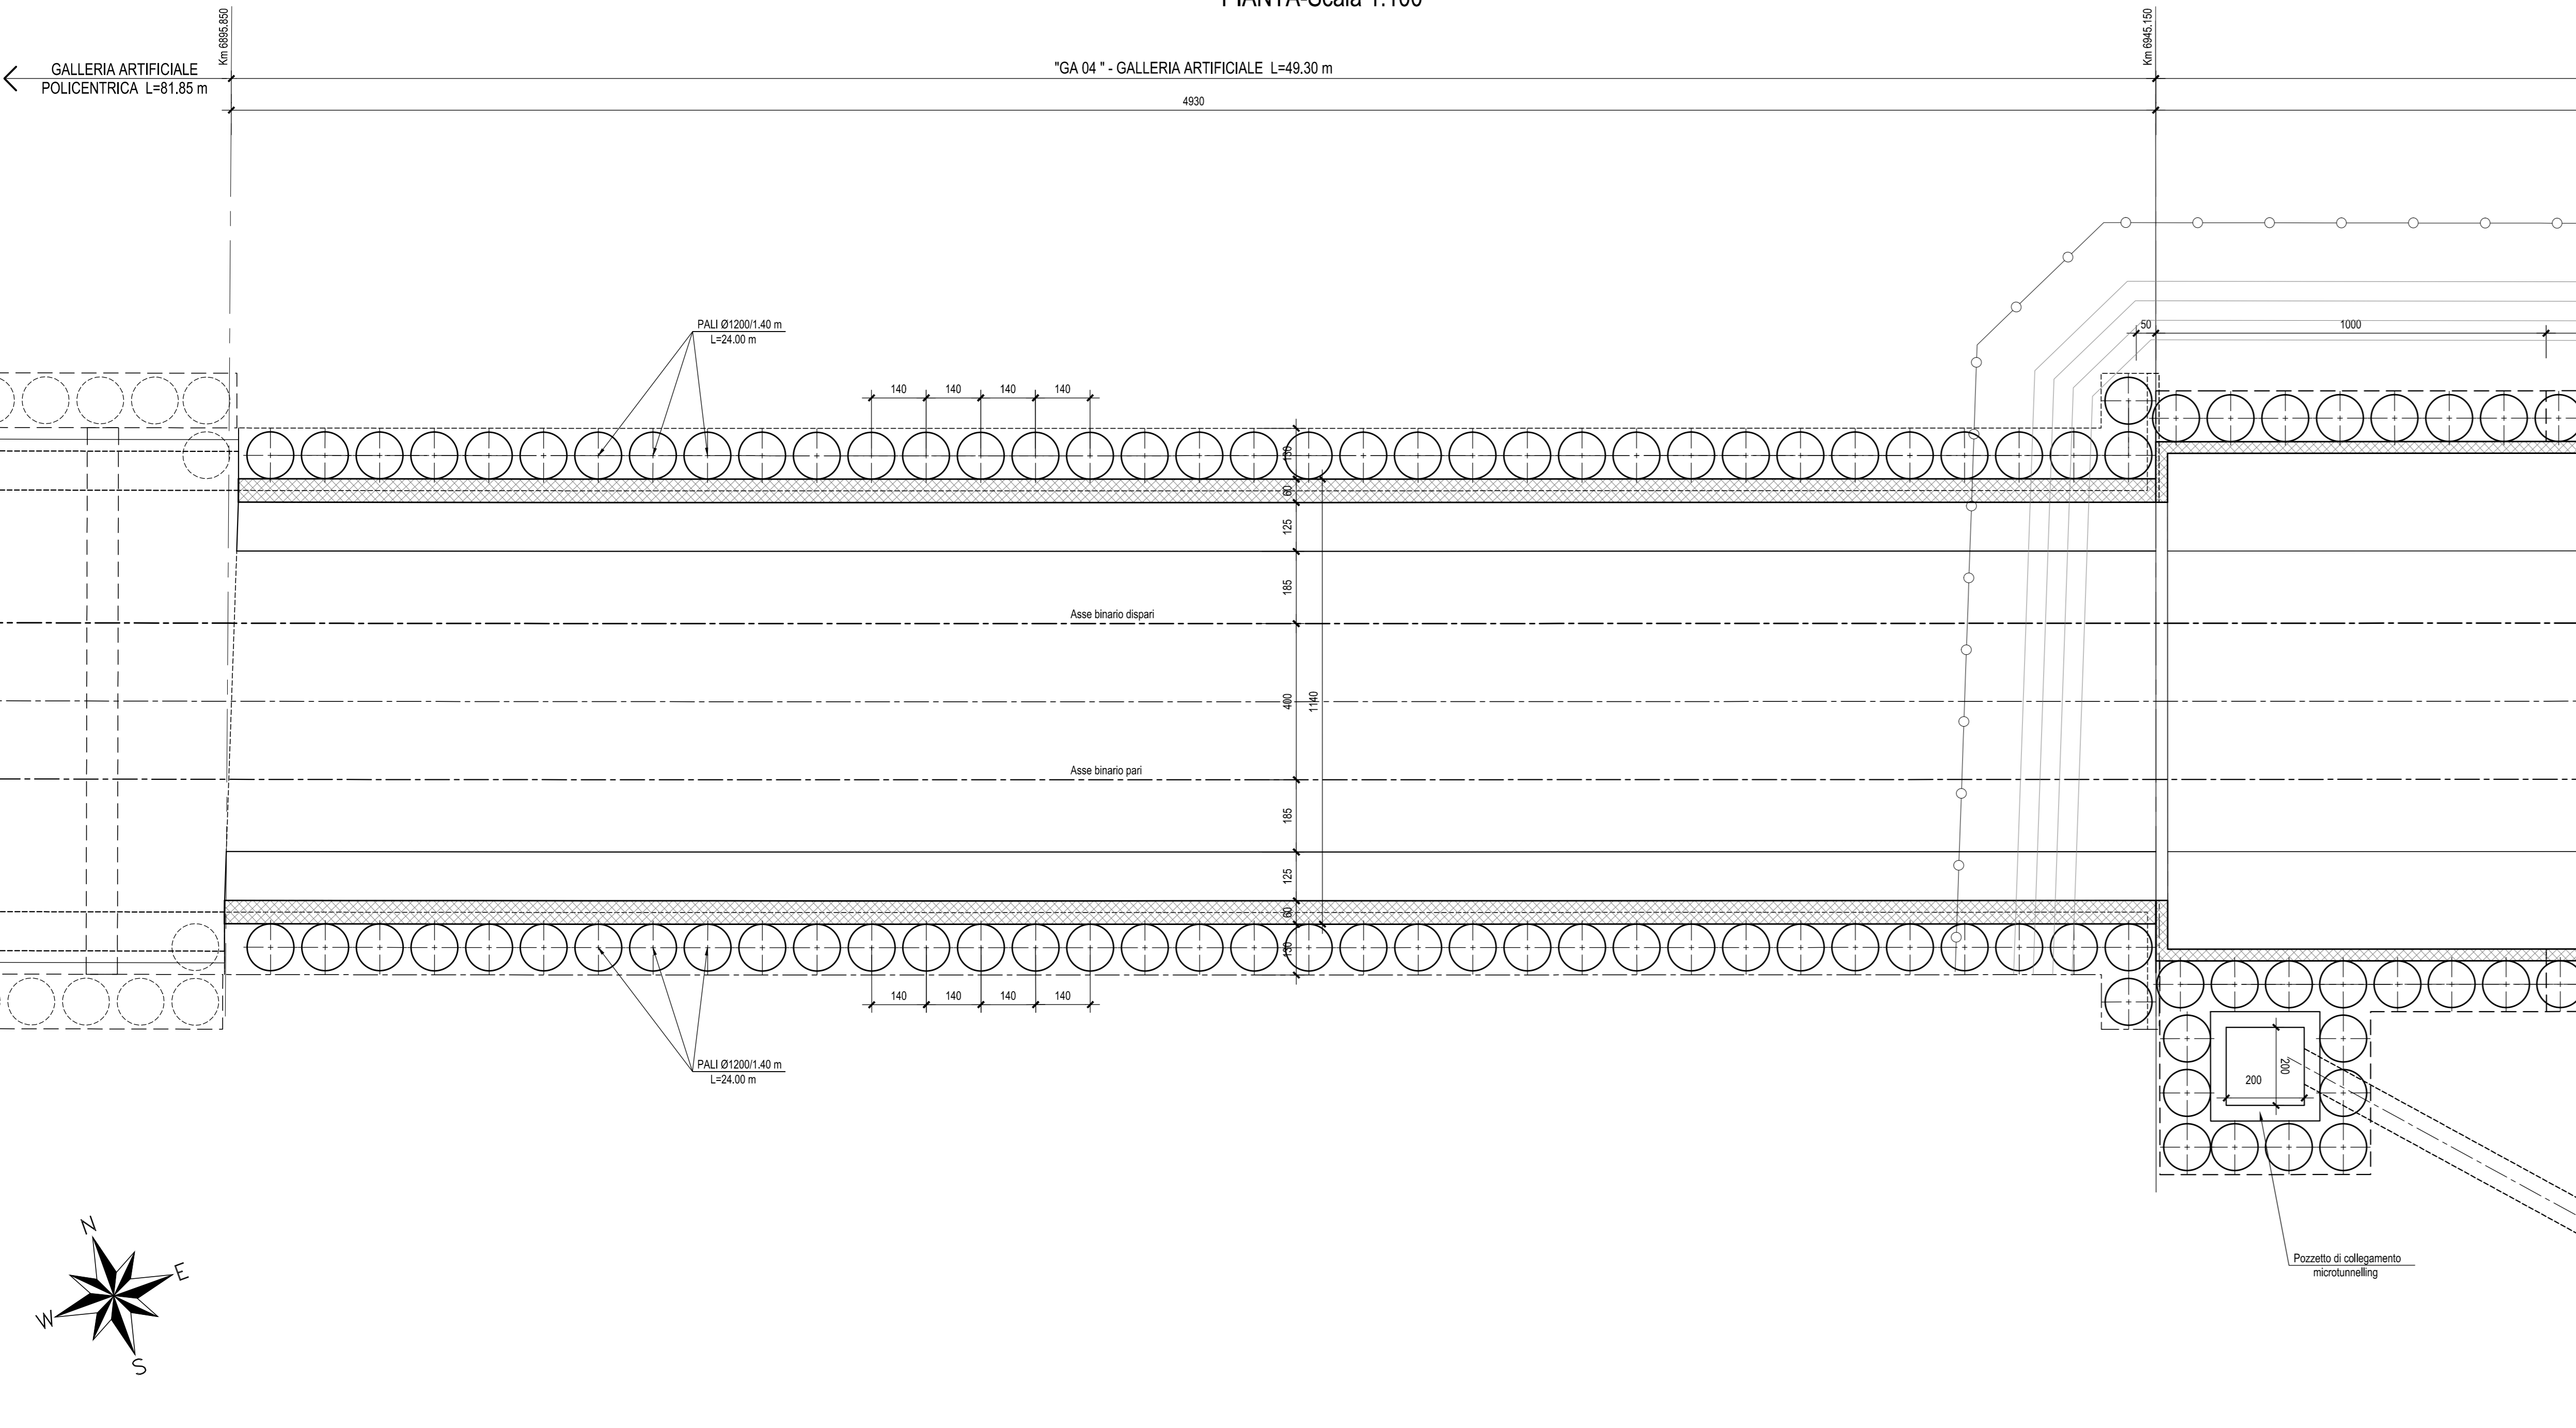


STRALCIO PLANIMETRICO-Scala 1:500

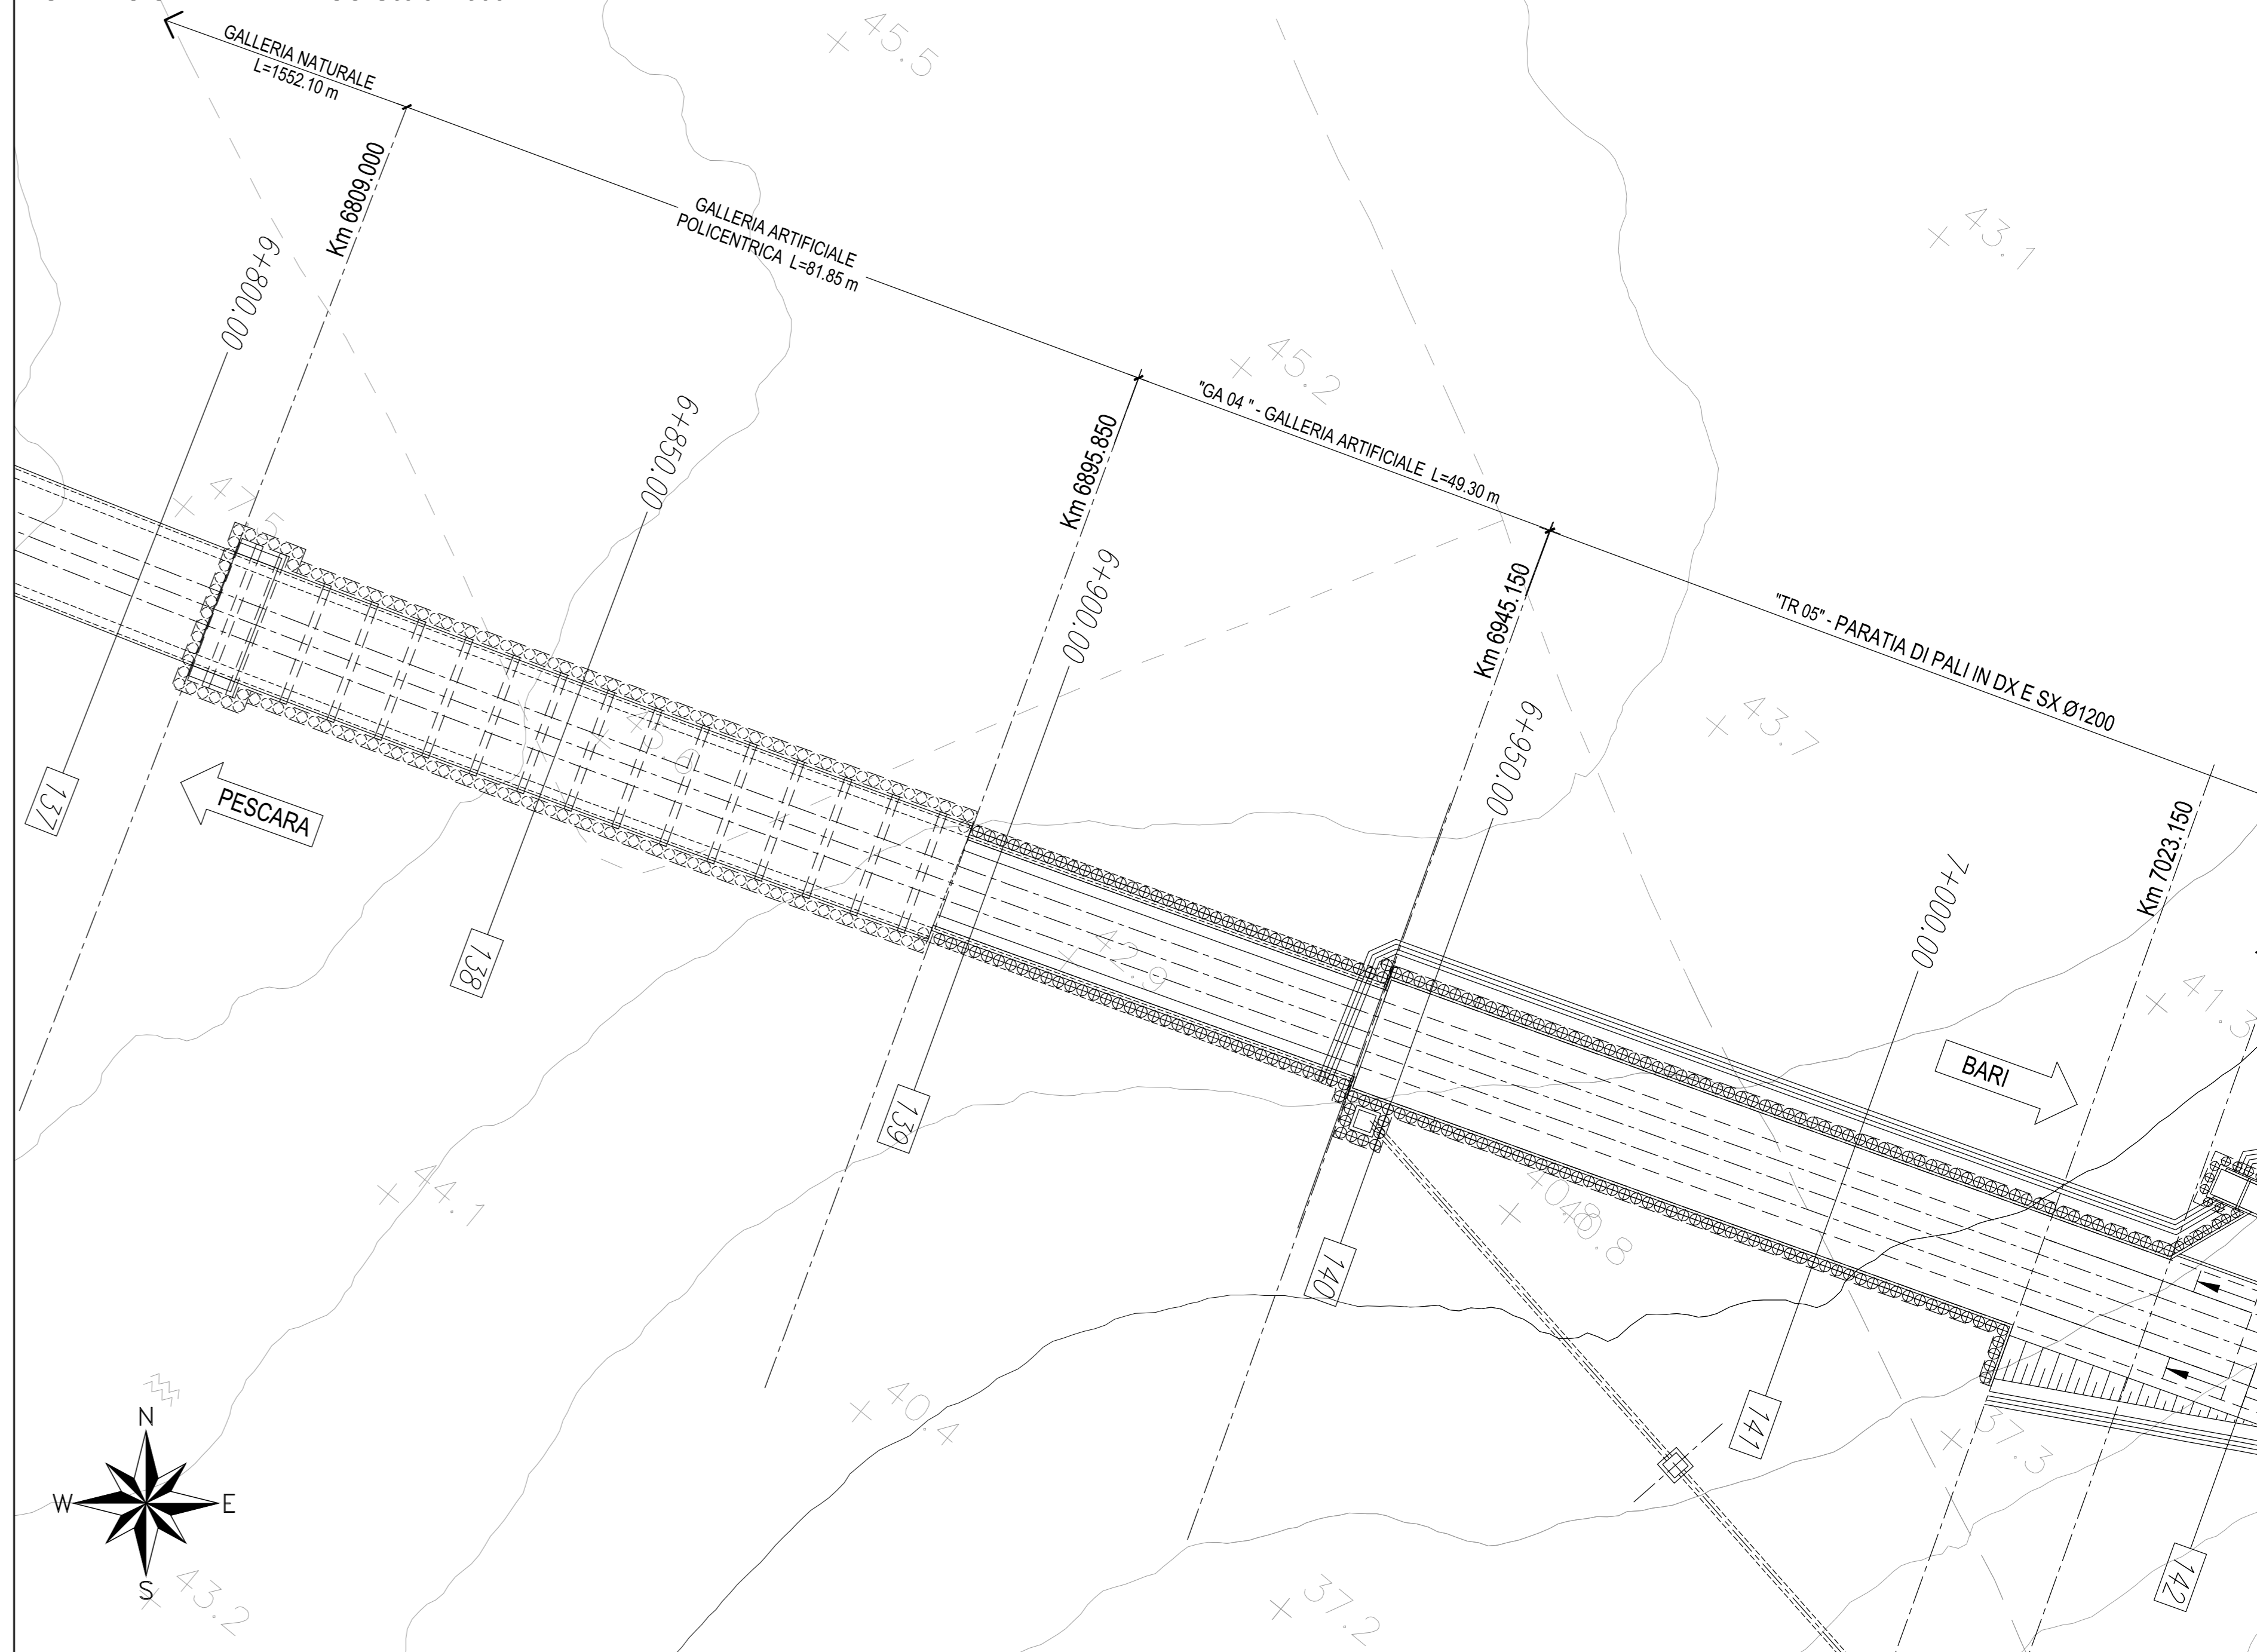

SEZIONE LONGITUDINALE-Scala 1:100

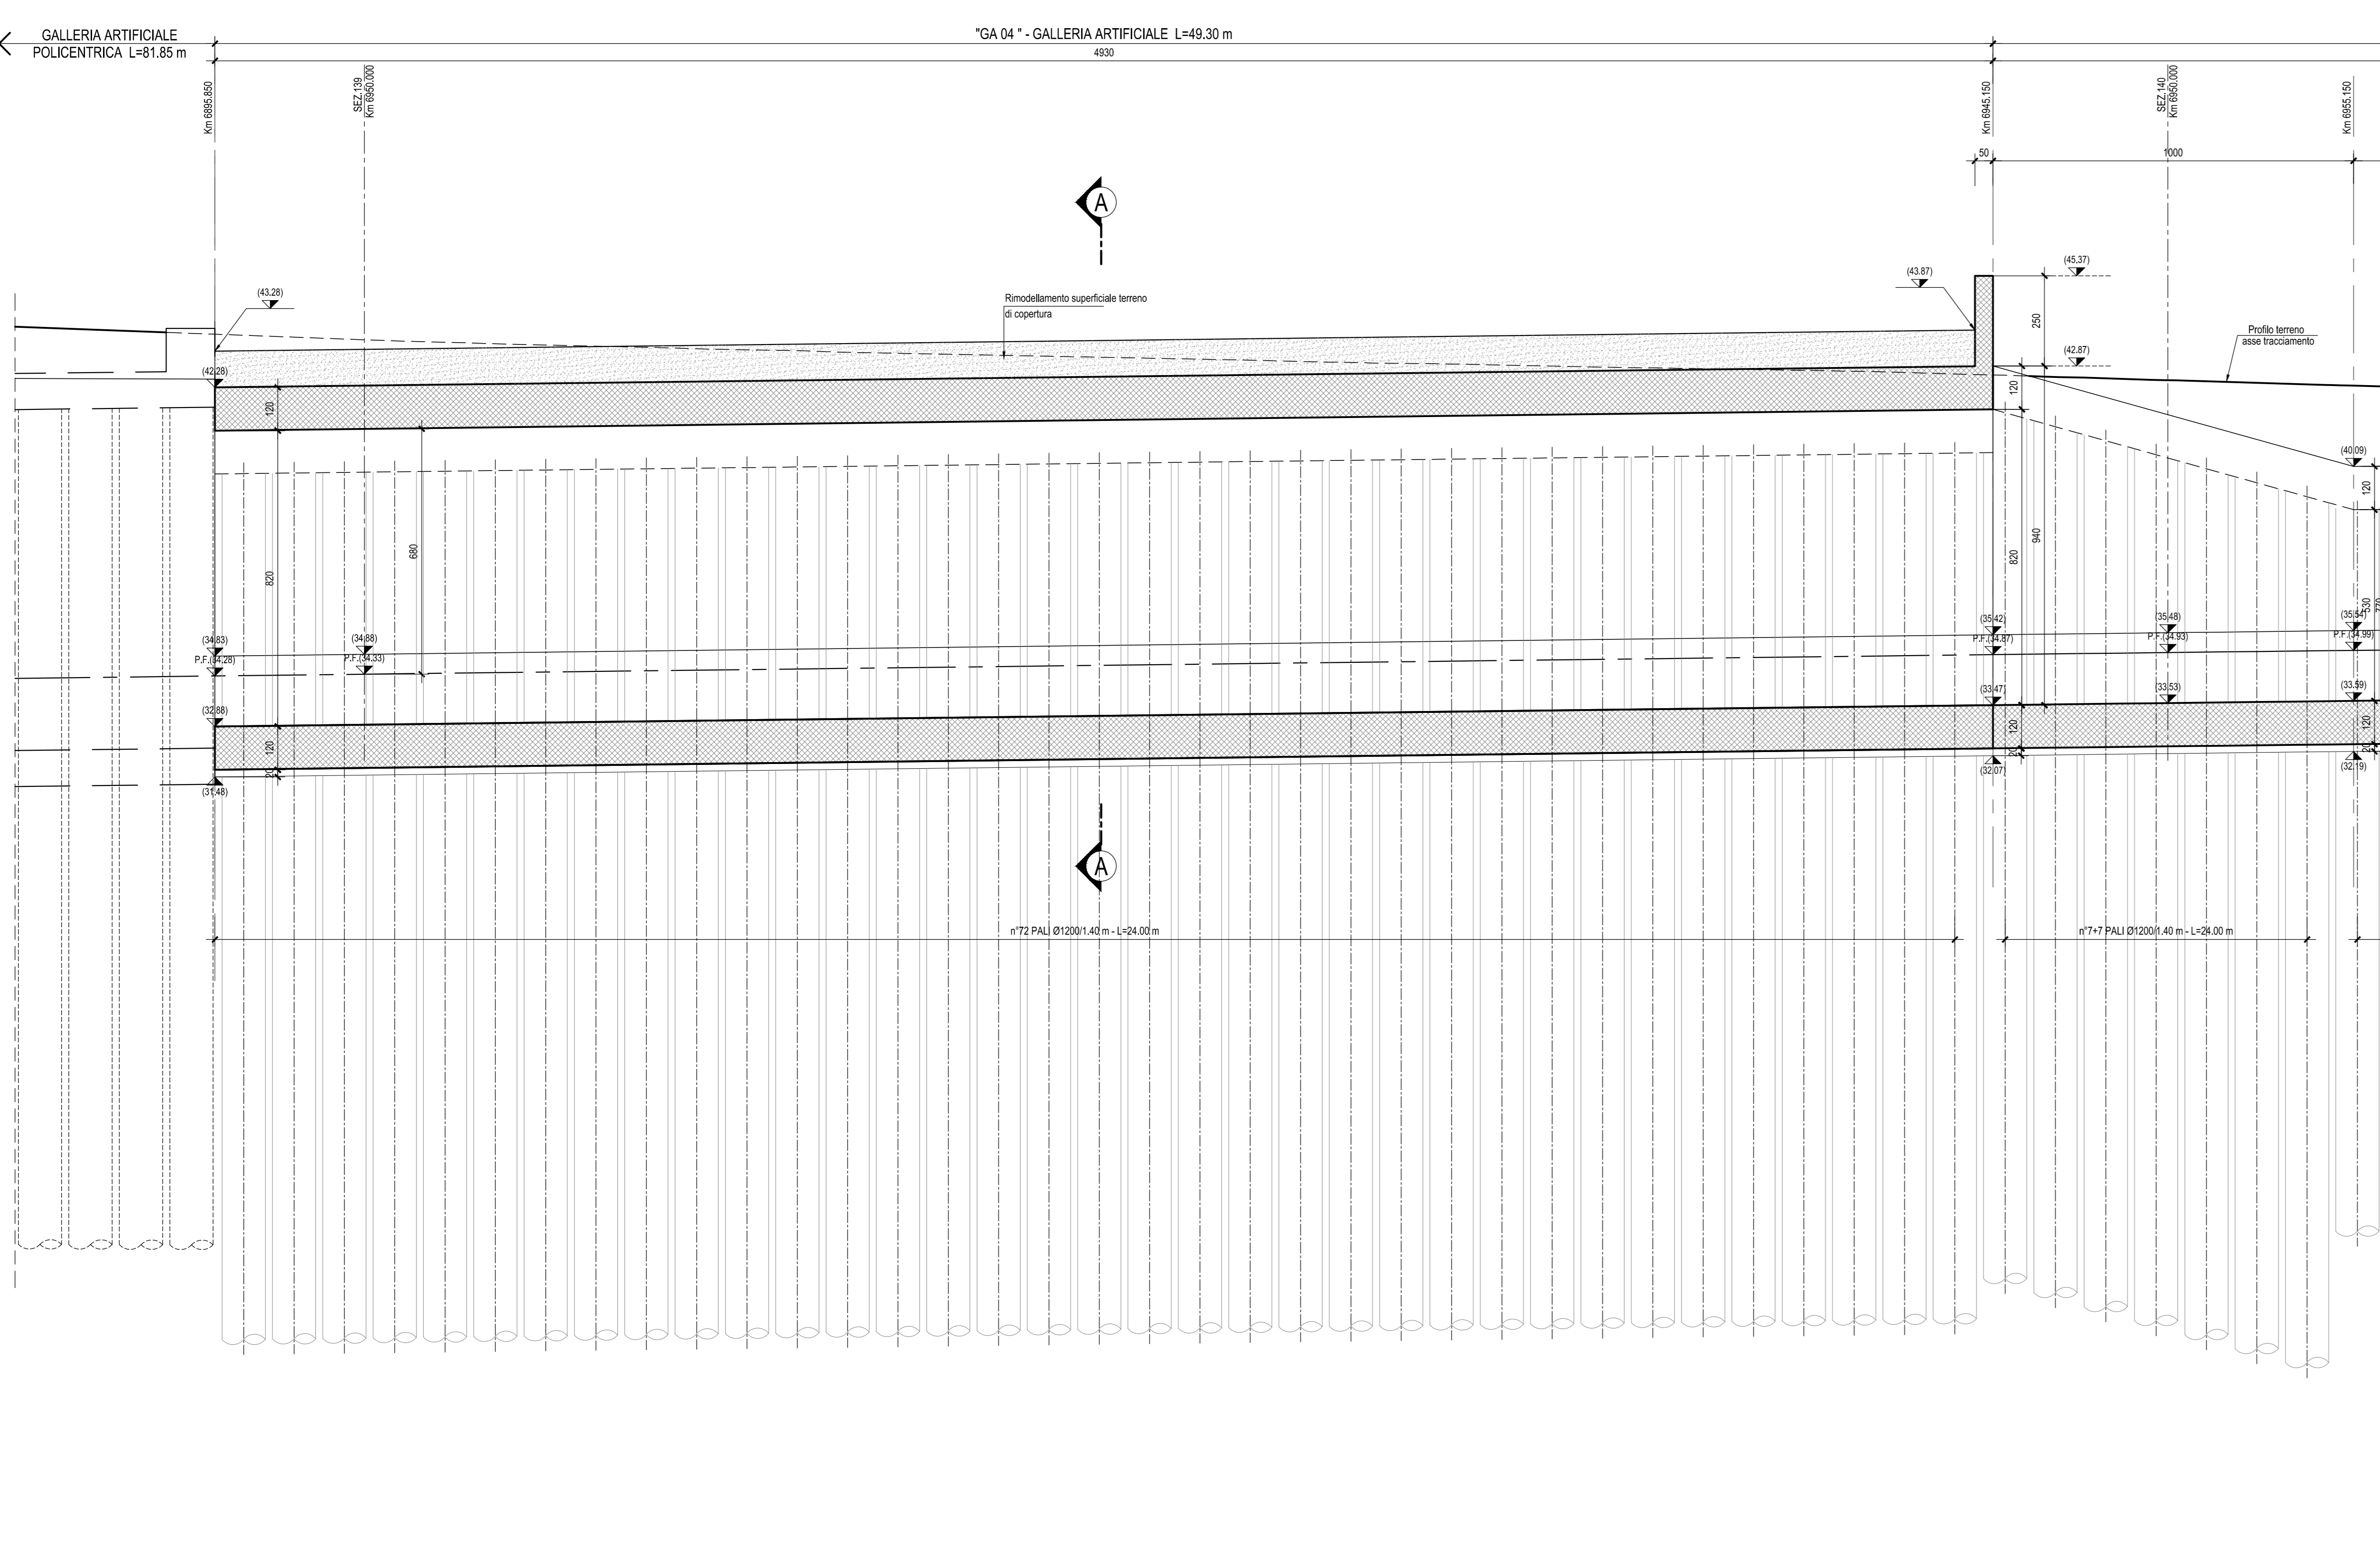

SEZIONE A-A-Scala 1:100

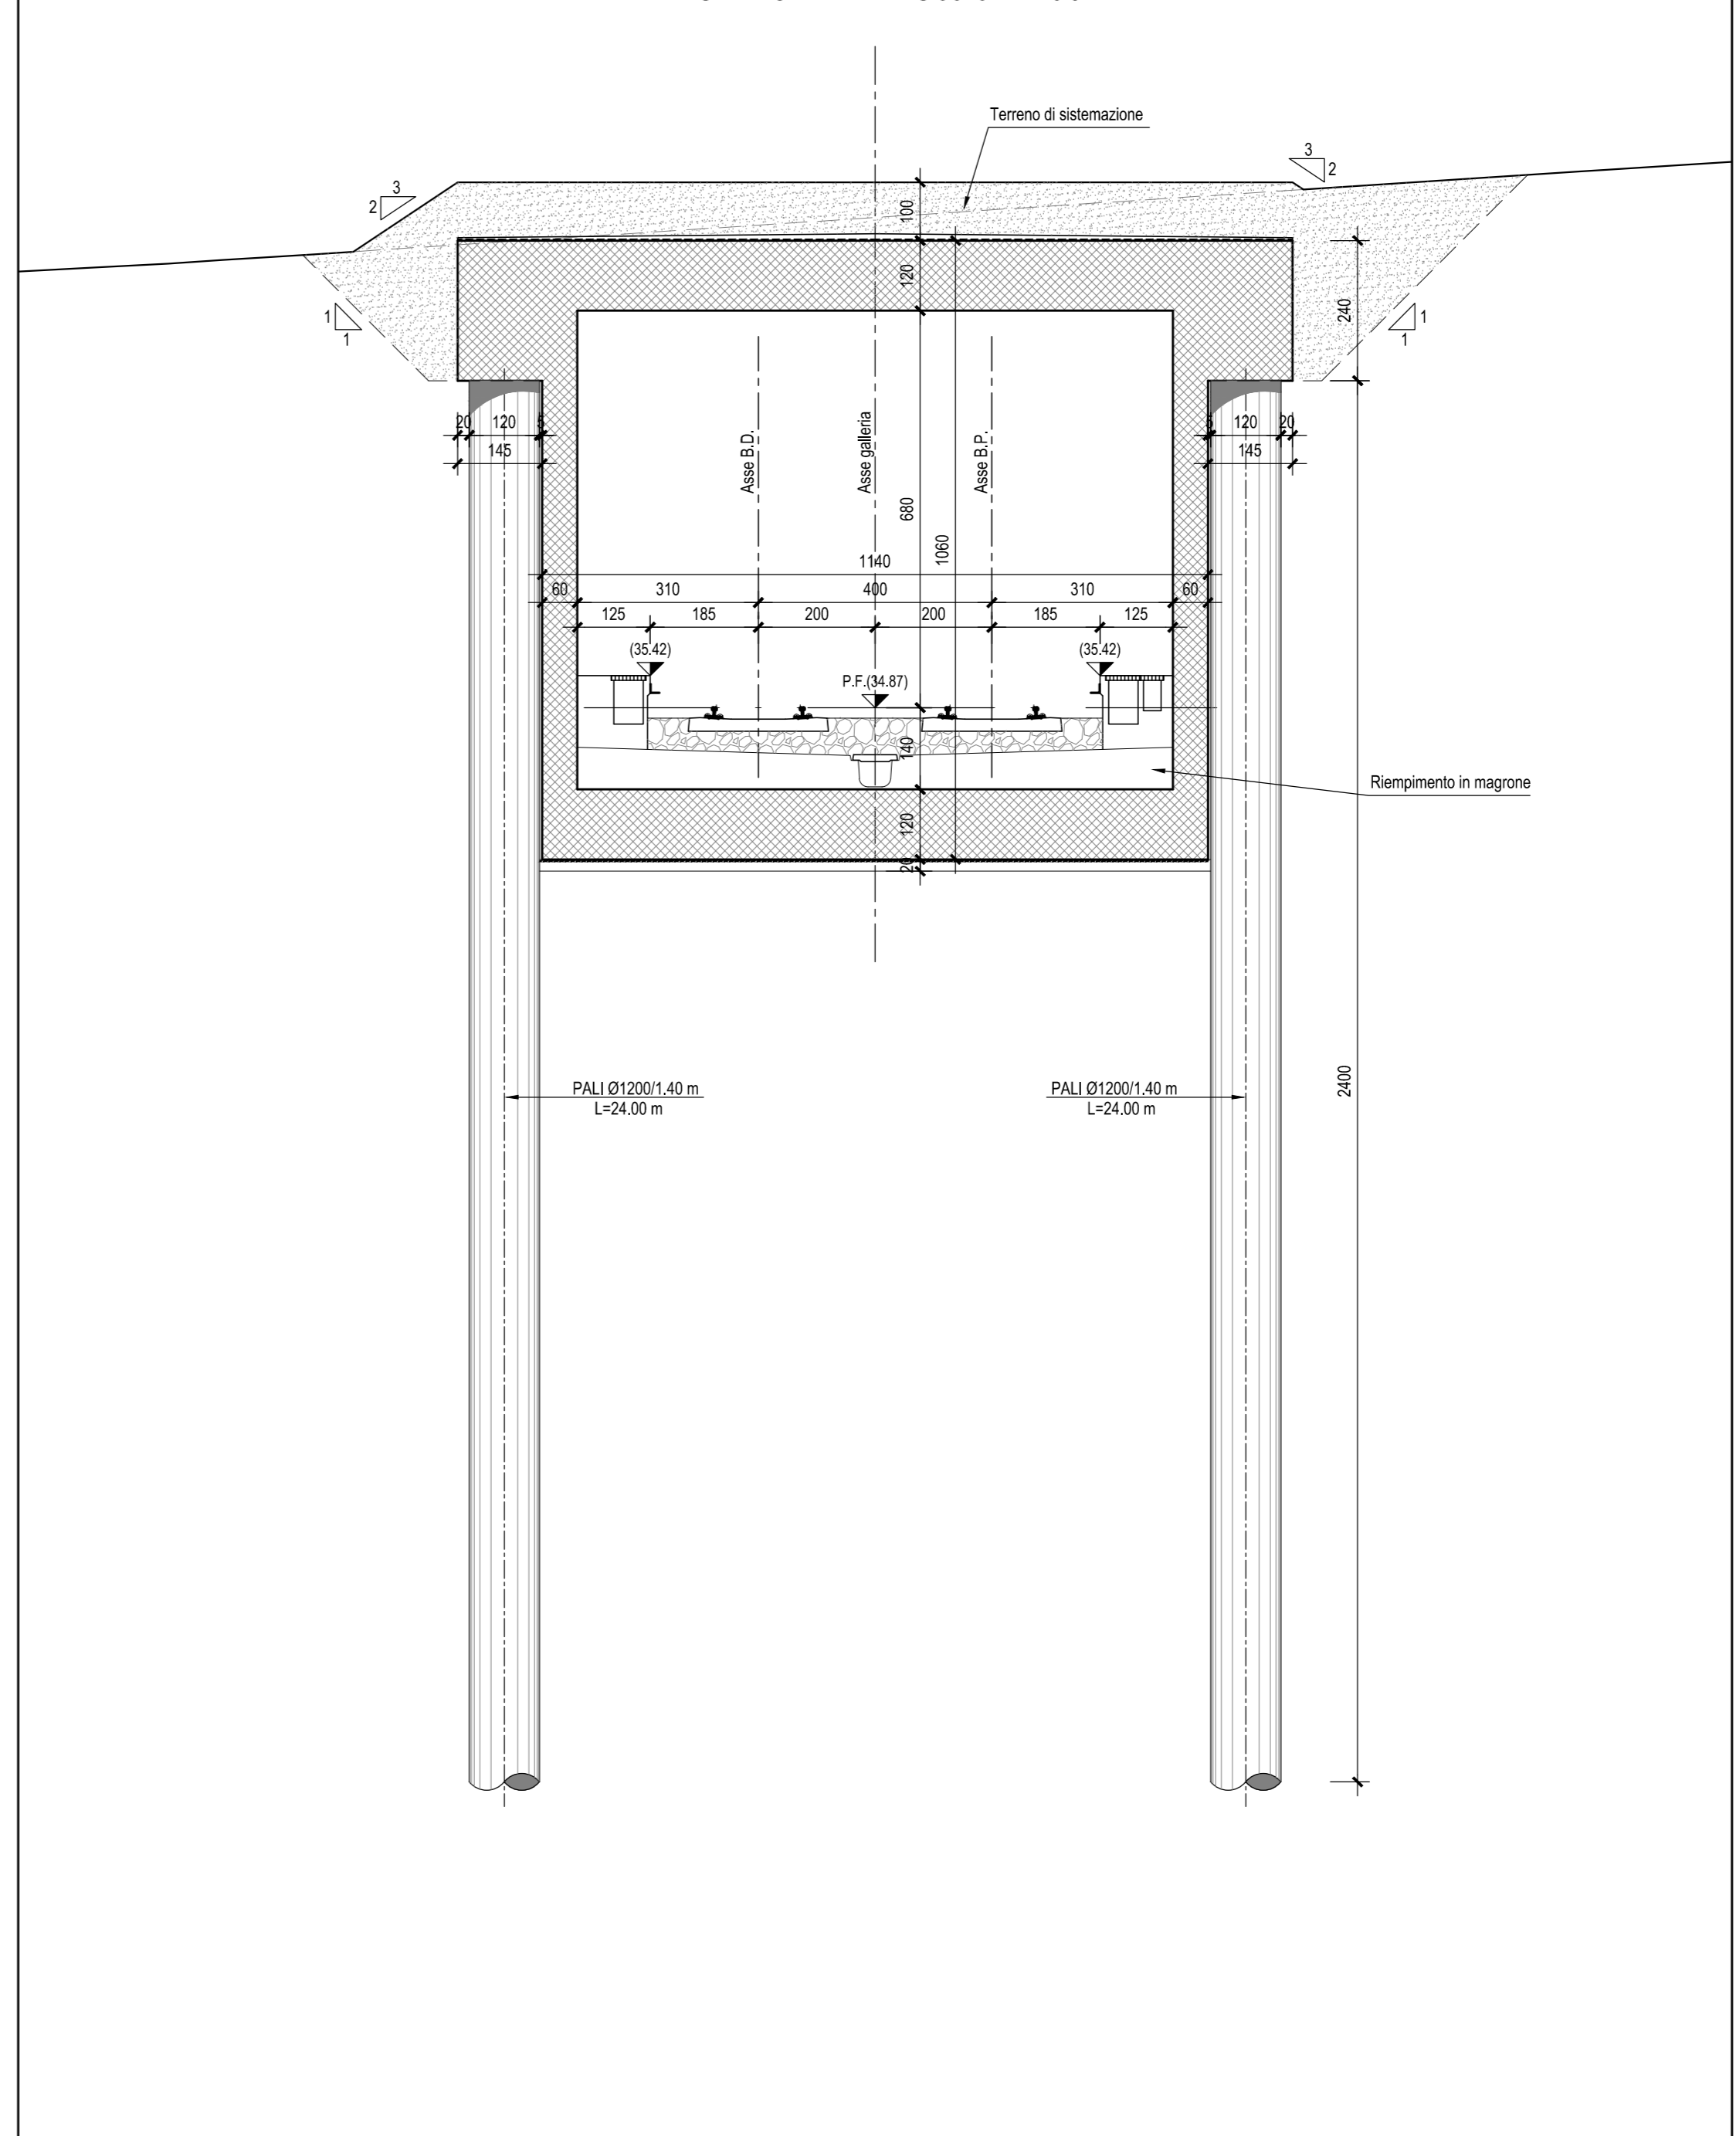

N.B.: Per la tabella materiali e incidenze armature delle Opere Civili si rimanda all'elaborato LI0202 D78 RH OC0000 001

COMMITTENTE: **RFI** RETE FERROVIARIA ITALIANA GRUPPO FERROVIE DELLO STATO ITALIANO

PROGETTAZIONE: **ITALFER** GRUPPO FERROVIE DELLO STATO ITALIANO

INFRASTRUTTURE FERROVIARIE STRATEGICHE DEFINITE DALLA LEGGE OBIETTIVO N.443/01

U.O. INFRASTRUTTURE SUD

PROGETTO DEFINITIVO

LINEA PESCARA - BARI
RADDOPPIO DELLA TRATTA FERROVIARIA TERMOLI - LESINA
LOTTE 2 e 3 - RADDOPPIO TERMOLI - RIPALTA

Opere D'Arte Minori - Sottovia e Gallerie Artificiali
 GA04 - Galleria artificiale da KM 6+895.850 A KM 6+945.150
 Planimetria, pianta, sezione longitudinale e sezione trasversale

SCALA: **Varie**

Rev.	Descrizione	Redatto	Data	Verificato	Data	Approvato	Data	Autorizzato Data
A	Emissione Esecutiva	M. Perno	08/09/2018	A. Fagnola	08/09/2018	E. Bianchi	08/09/2018	D. Tosti 08/09/2018

File: LI0202D78PZGA0400002A.DWG n. Etab.: _____