




SEZIONE LONGITUDINALE A-A-Scala 1:50

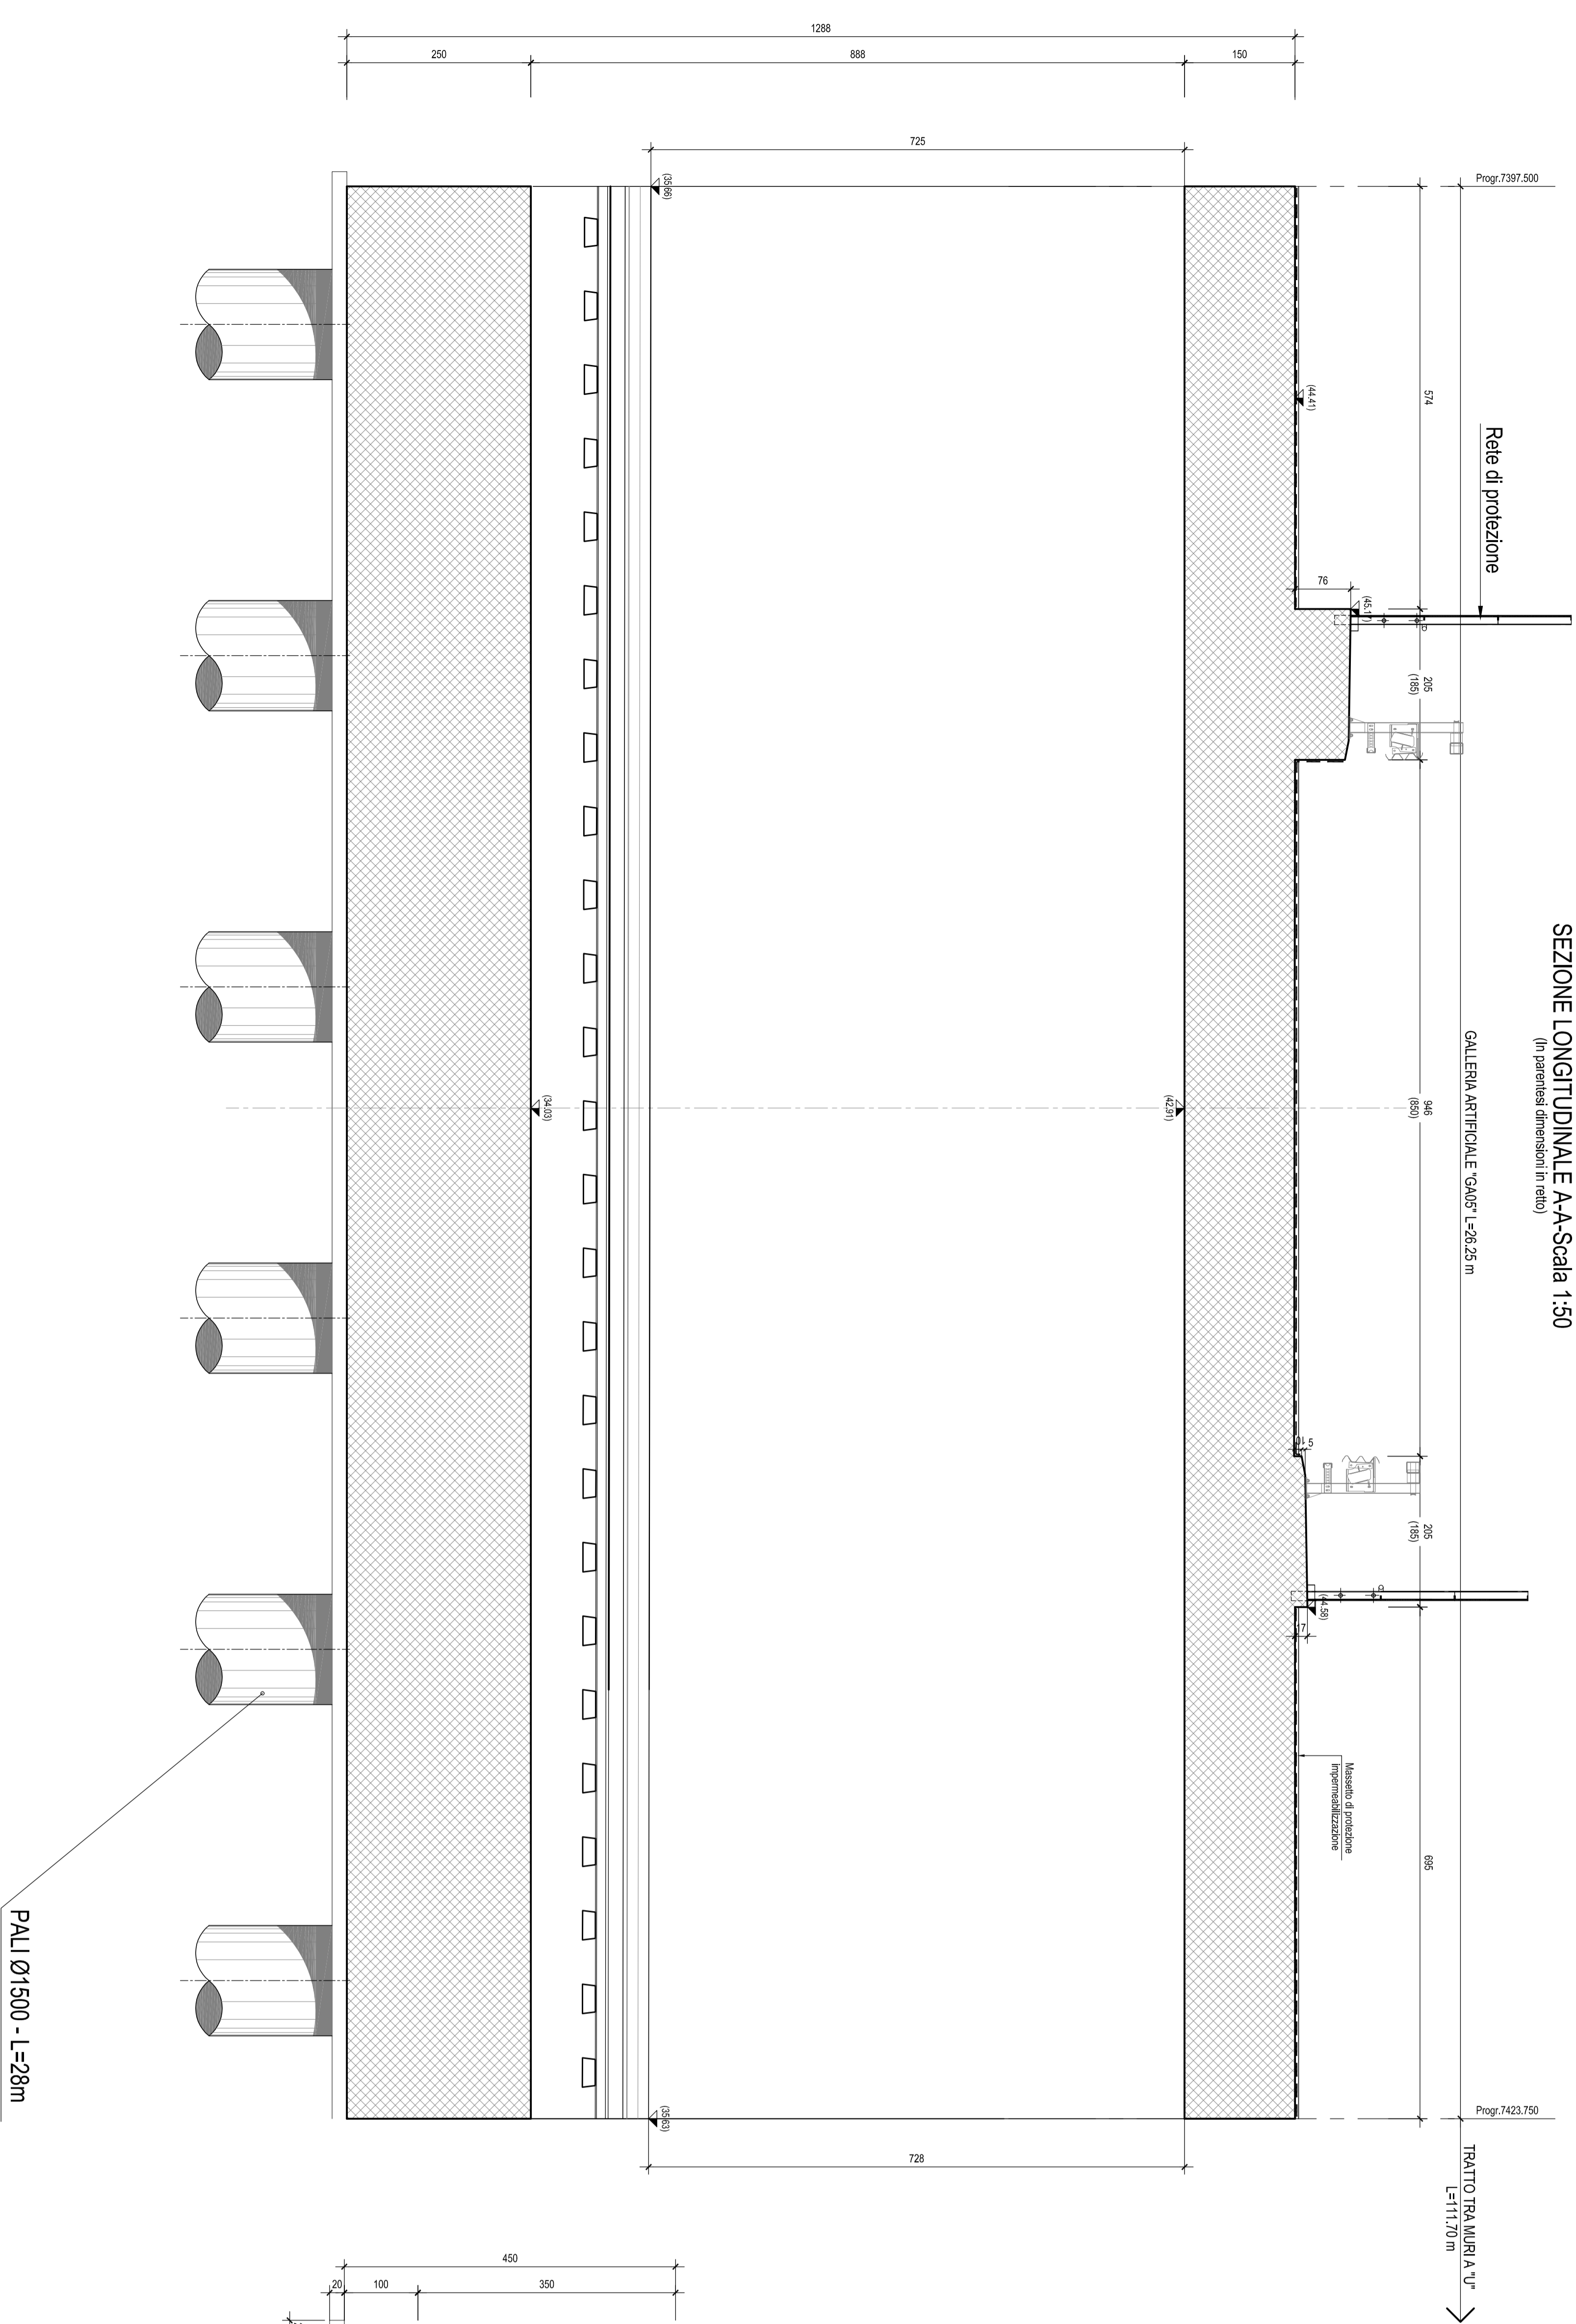


PIANTA A QUOTA BINARI-Scala 1:100

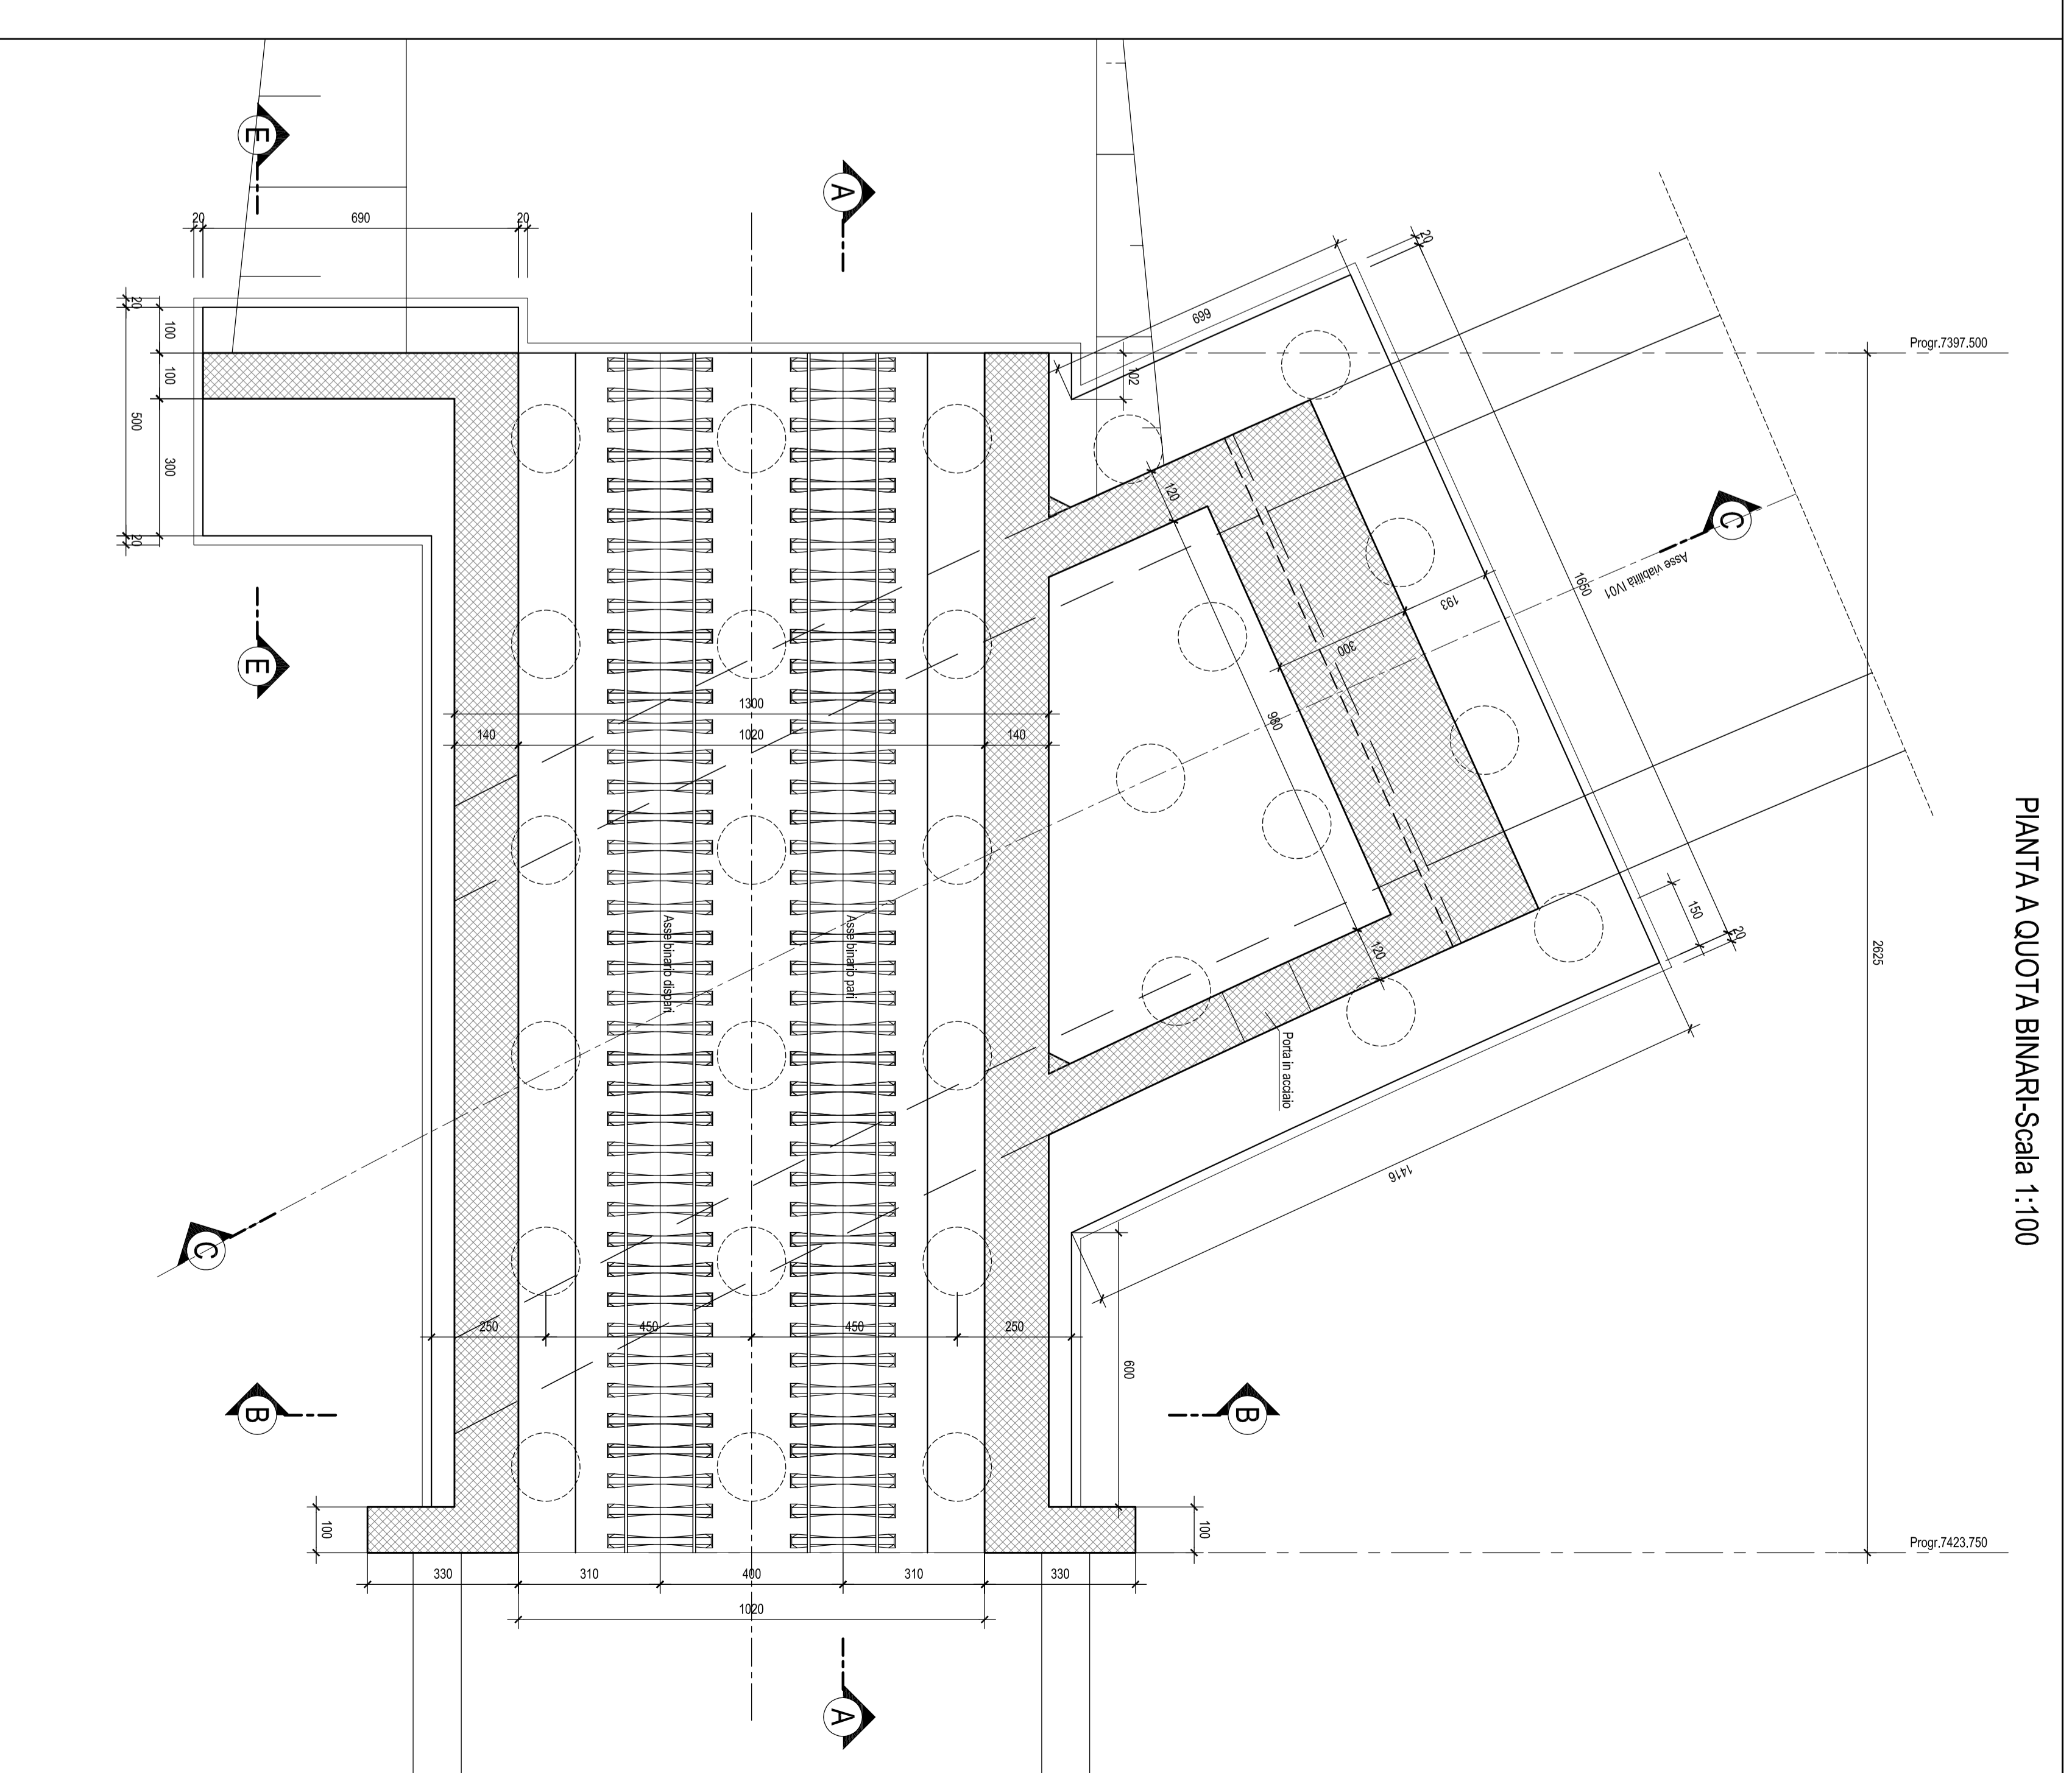

SEZIONE C-C-Scala 1:50

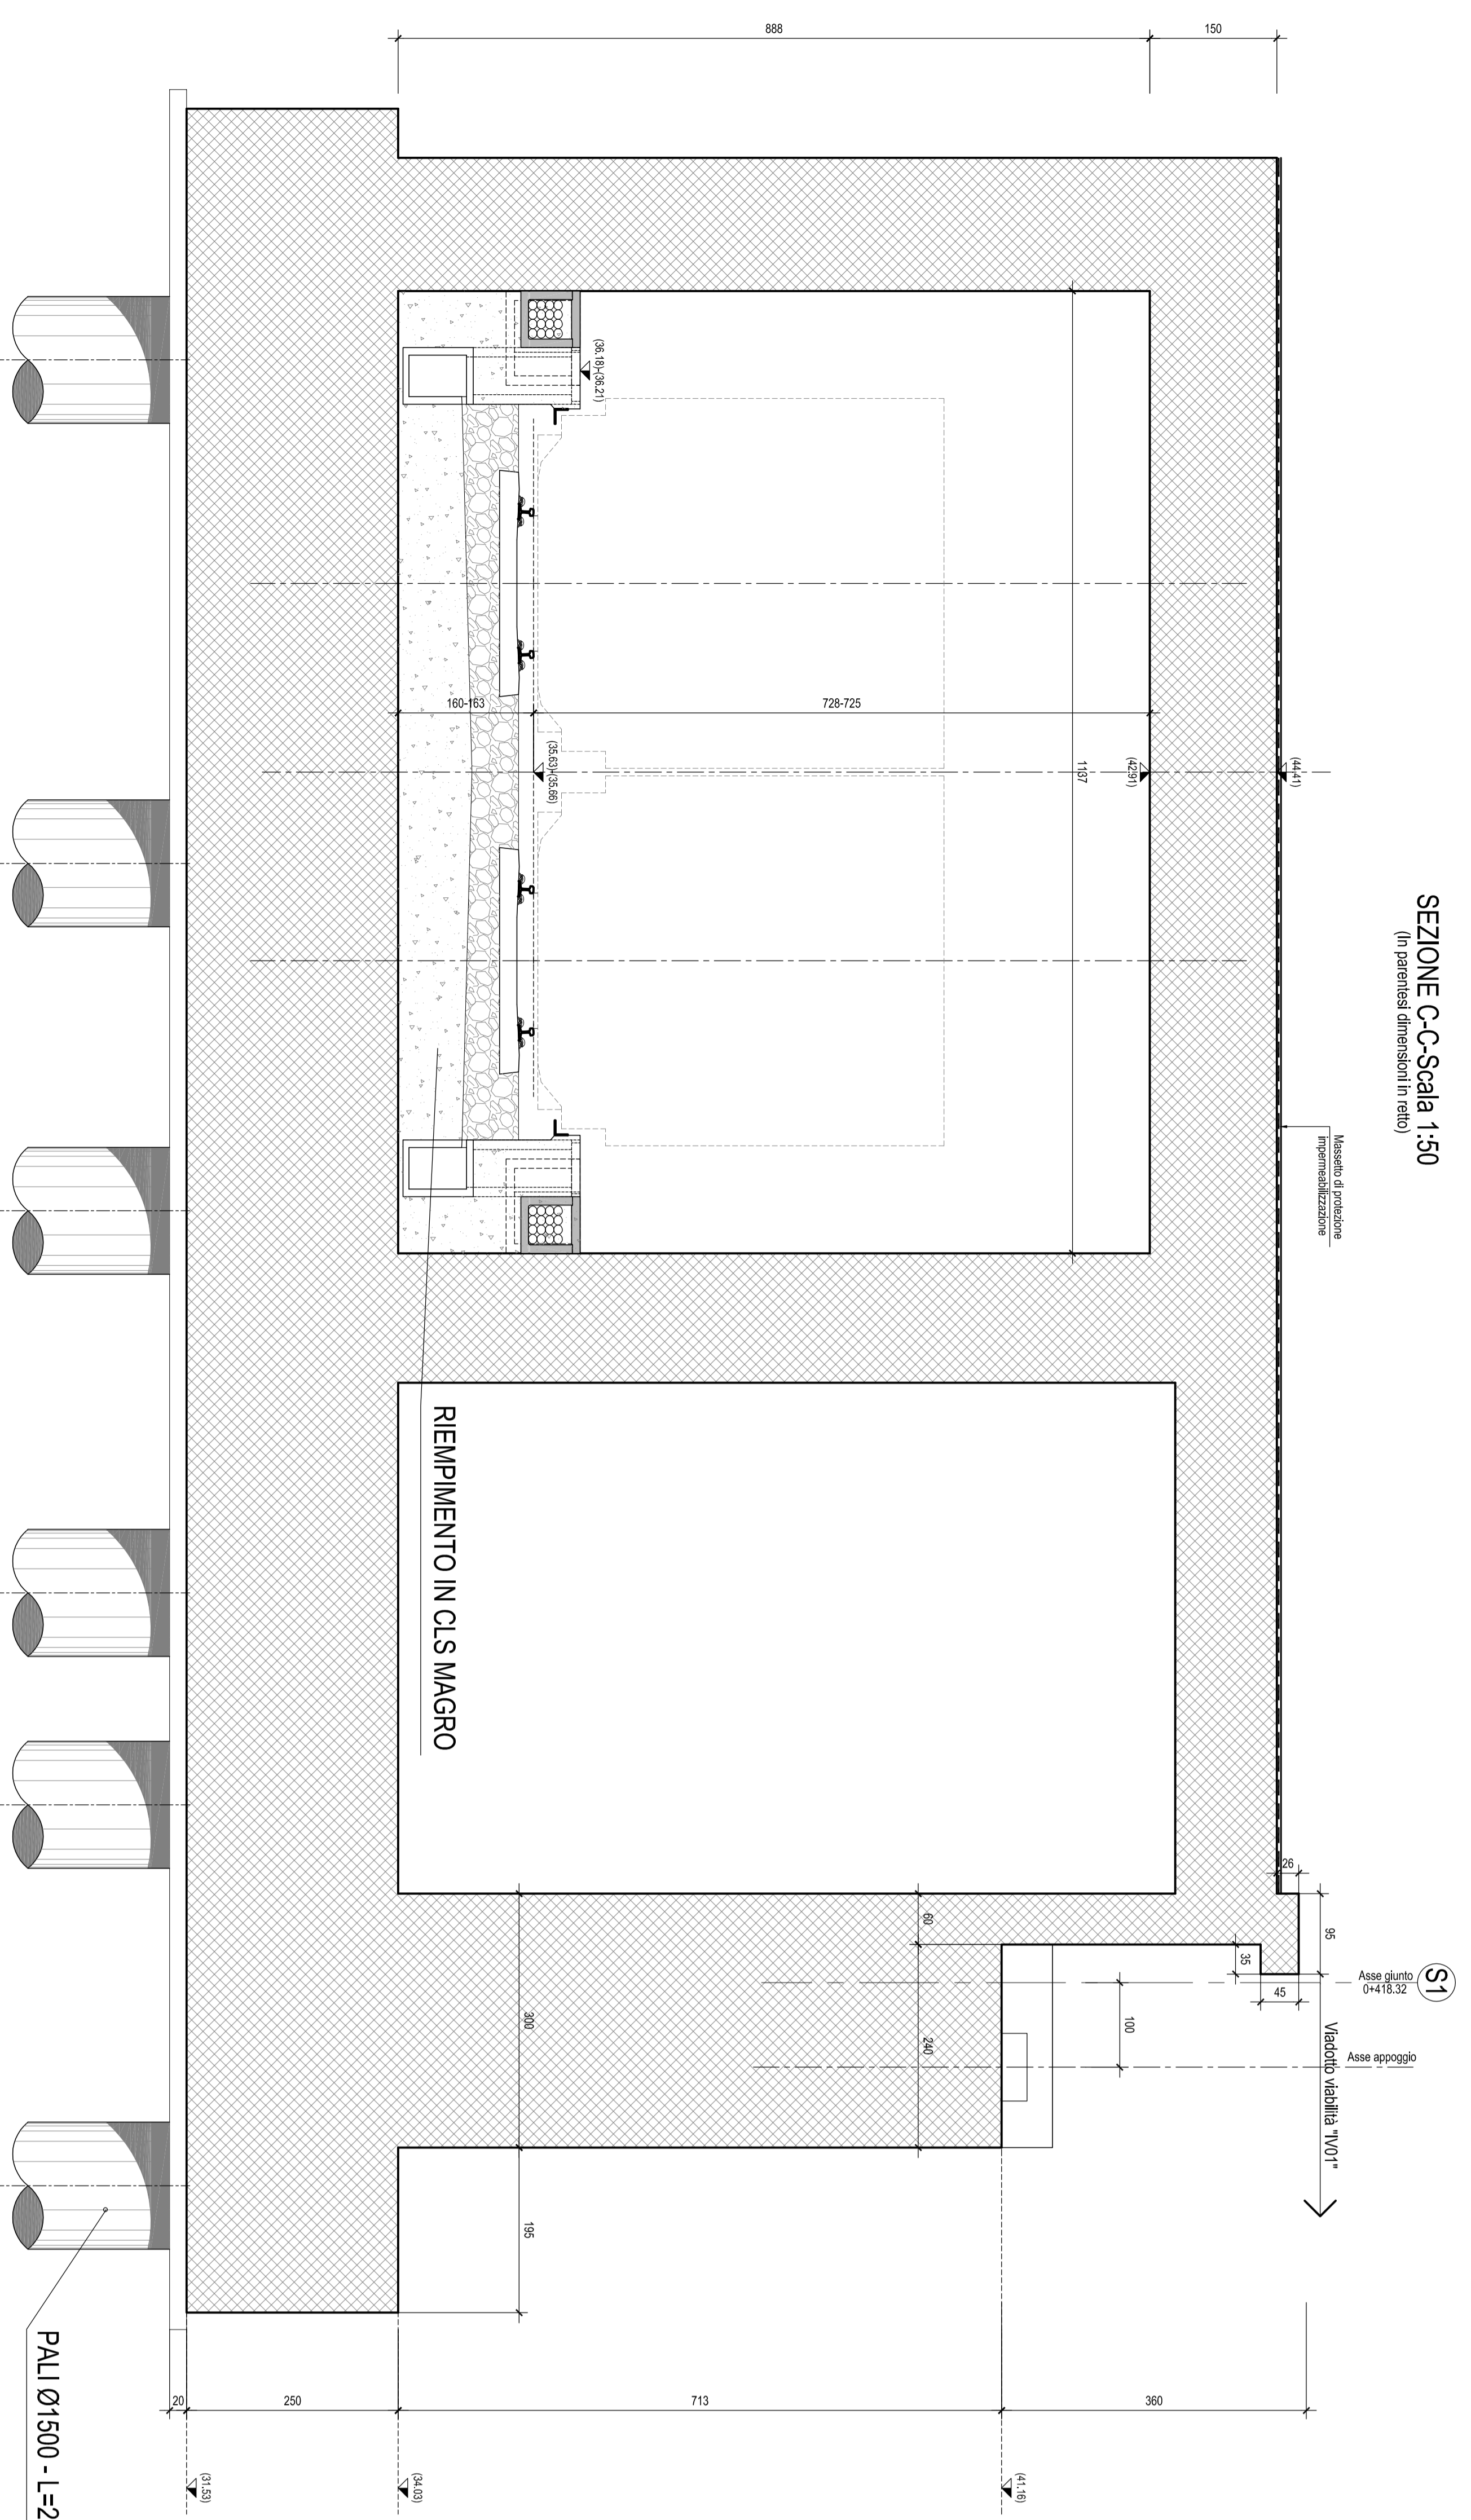

SEZIONE B-B-Scala 1:50

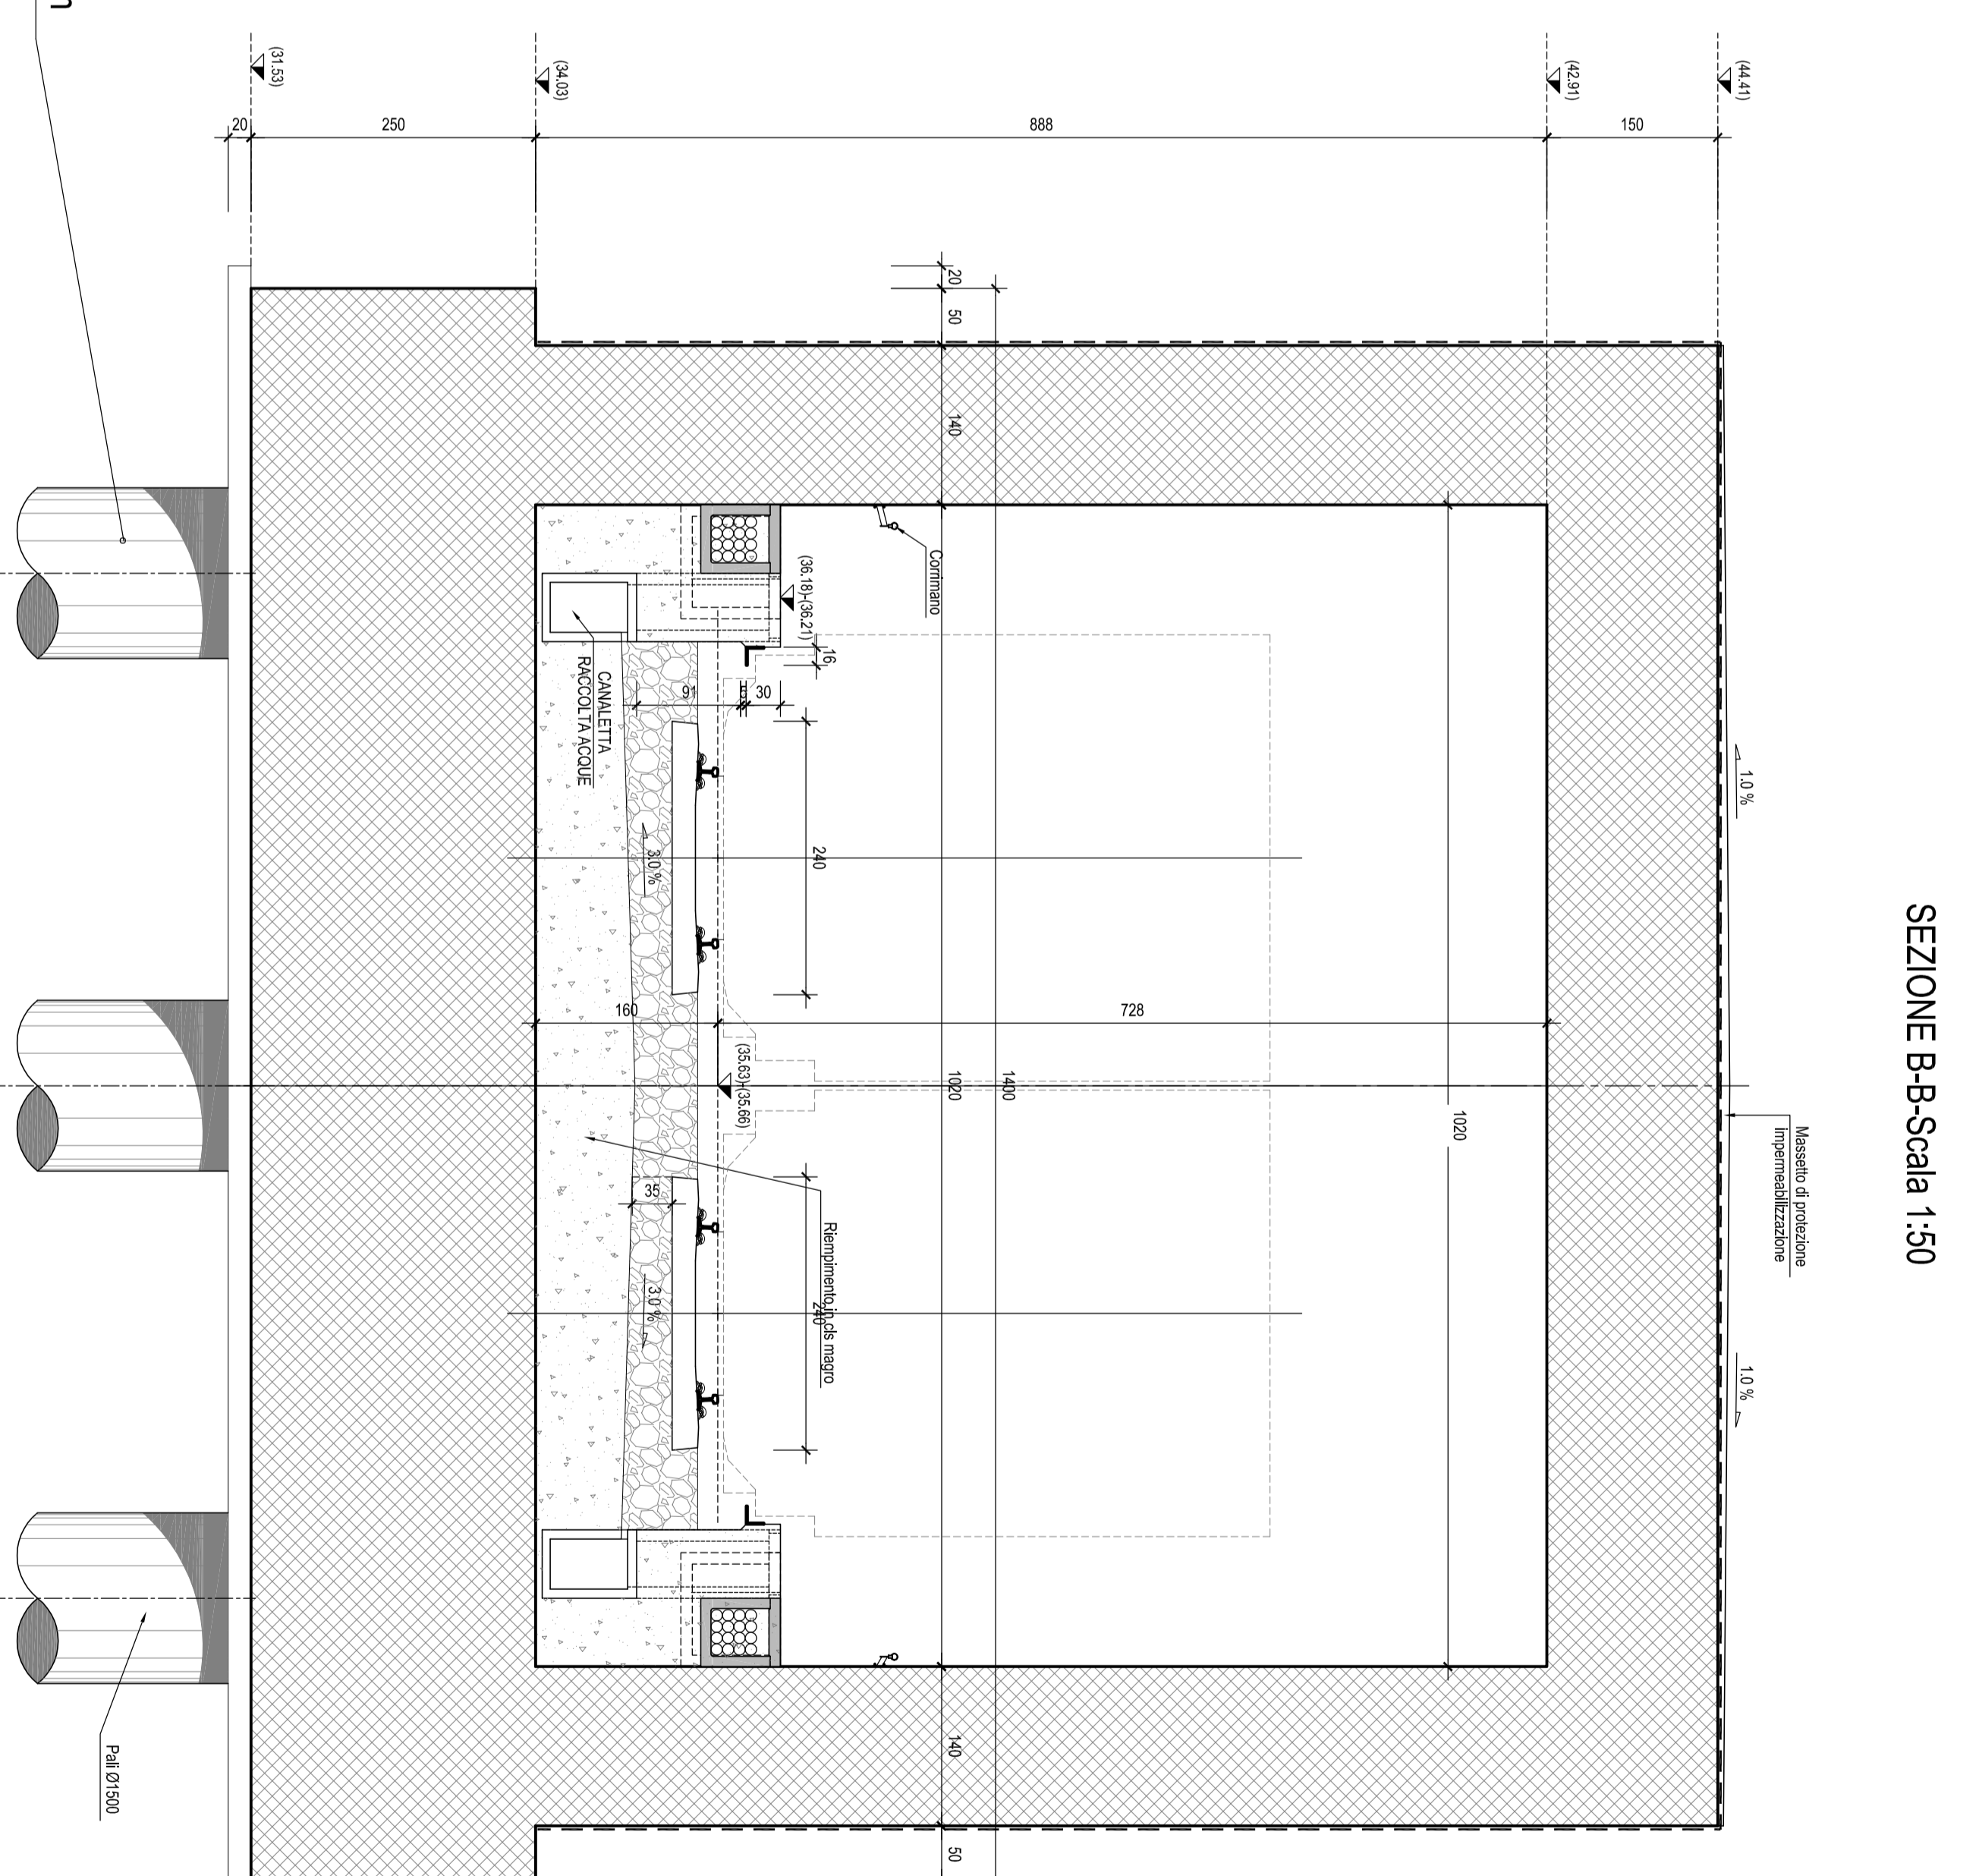

N.B.: Per la tabella materiali e Incidenze armature delle Opere Civili si rimanda all'elaborato LI2022 D78 RH OC0000 001

COMMITTEE: **RFI** **RFI**

PROGETTAZIONE: **RFI** **RFI**

INFRASTRUTTURE FERROVIARIE STRATEGICHE DEFINITE DALLA LEGGE
 OBIETTIVO N.443/01

U.O. INFRASTRUTTURE SUD

PROGETTO DEFINITIVO

LINEA PESCARA - BARI
 RADDOPPIO DELLA TRATTA FERROVIARIA TERMINI - LESINA
 LOTTI 2 e 3 - RADDOPPIO TERMINI - RIPALTA
 Opere D'Arte Minori - Soltova e Gallerie Artificiali
 GAO5 - Galleria artificiale da km7+439/500 A km7+423/50
 Capipartita var. 1/12

COMMESSA LOTTO FASE BITE TIPOLOG. OPERAZIONALE PROG. RES.

L102 02 D 78 B8 GA0503 001 A

Rev. Descriz. Redatto Data Verificato Data Approvato Data

Autorezzato Data

SCALE: 1:50

FILE:LI0202078802000101A.DWG