



PIANTA FONDAZIONE-Scala 1:50

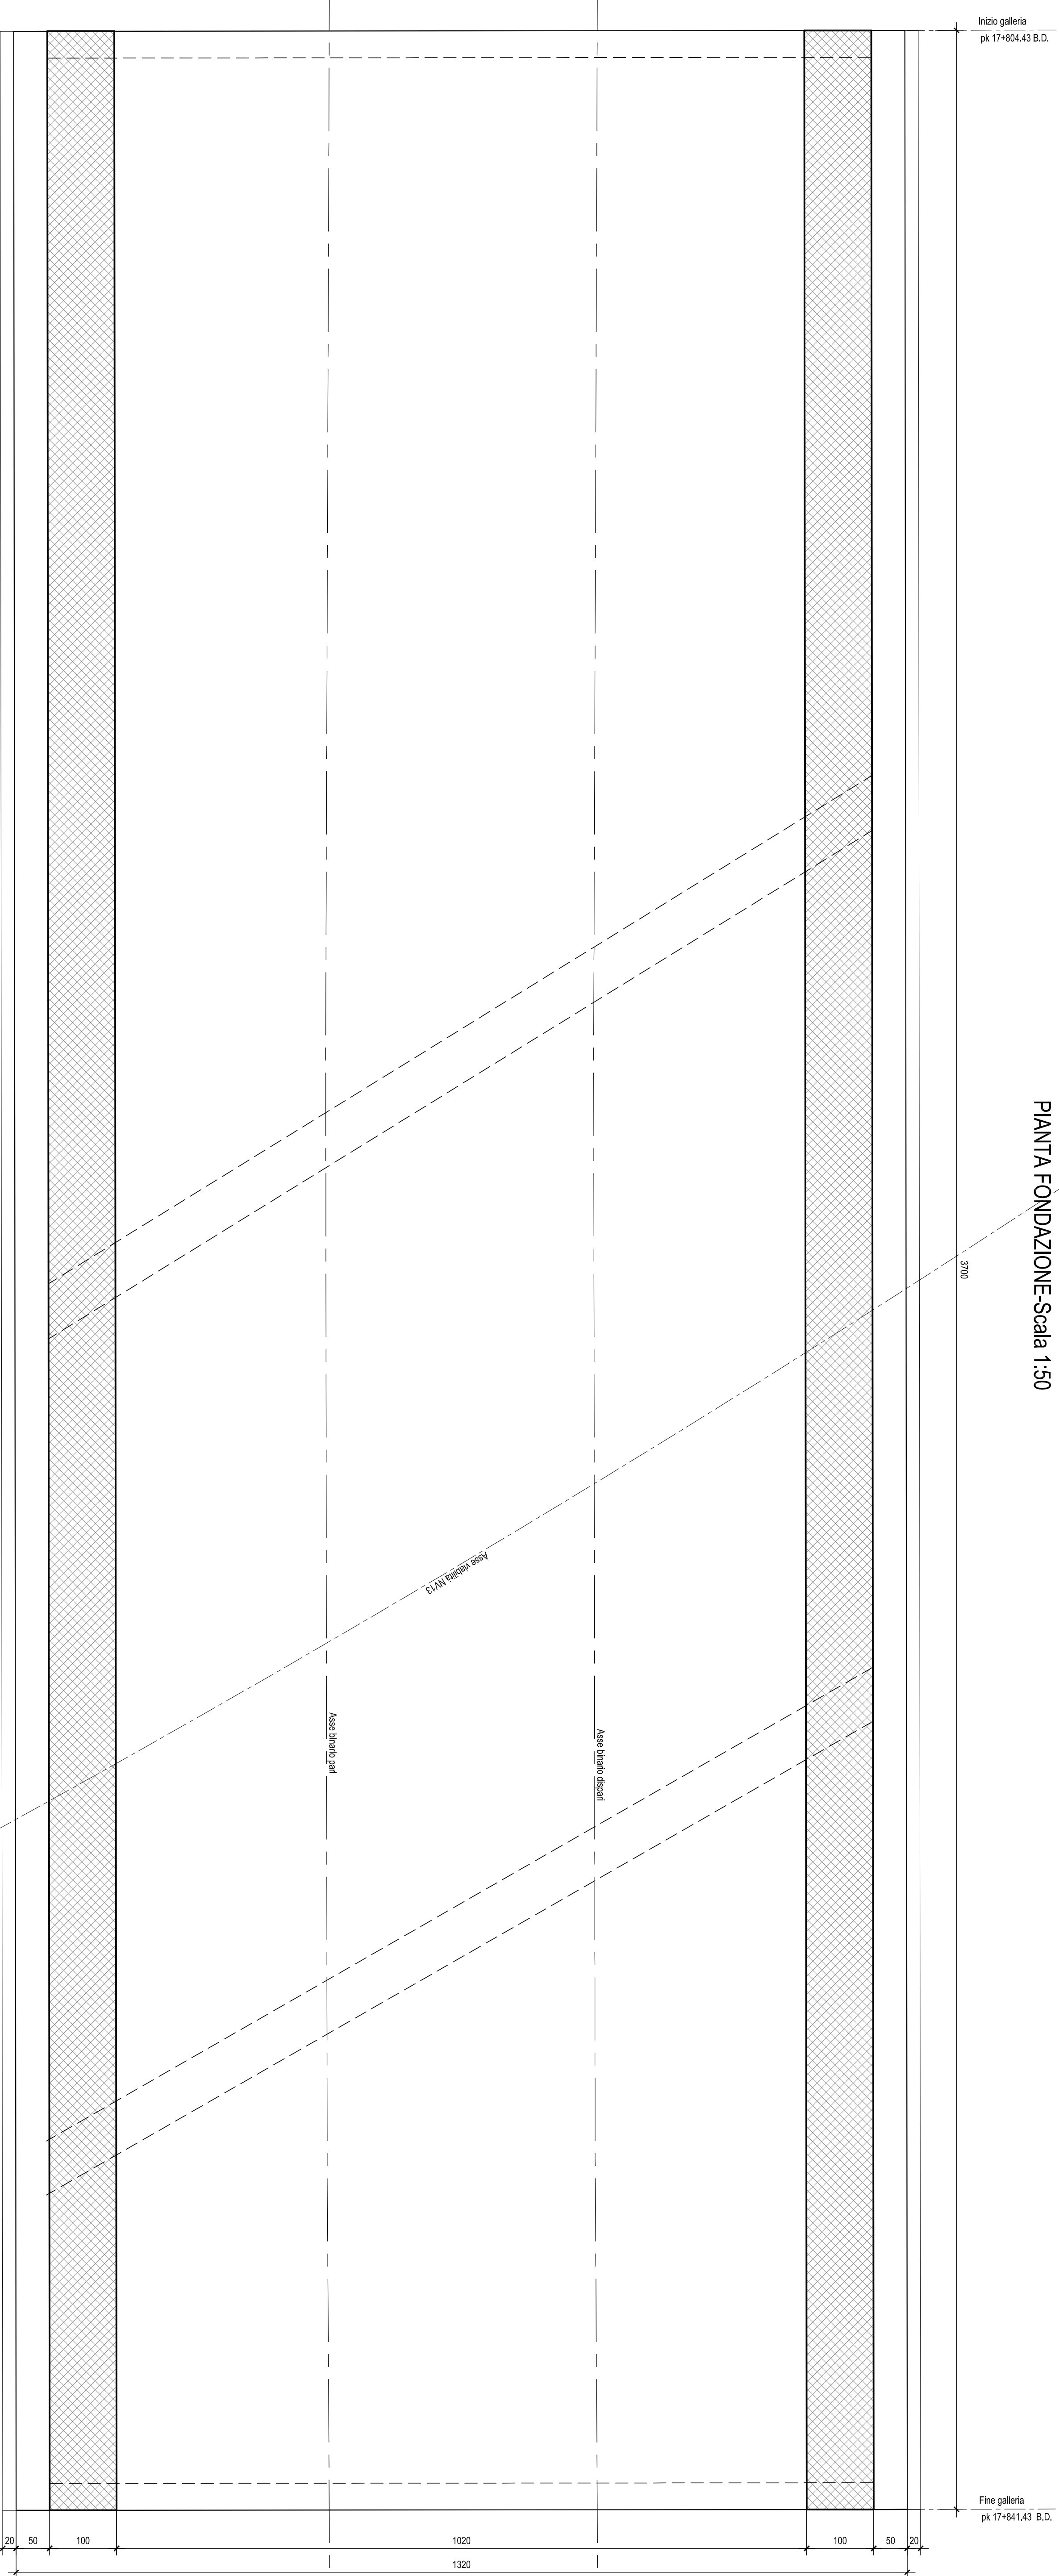

PIANTA SOLETTONE SUPERIORE-Scala 1:50

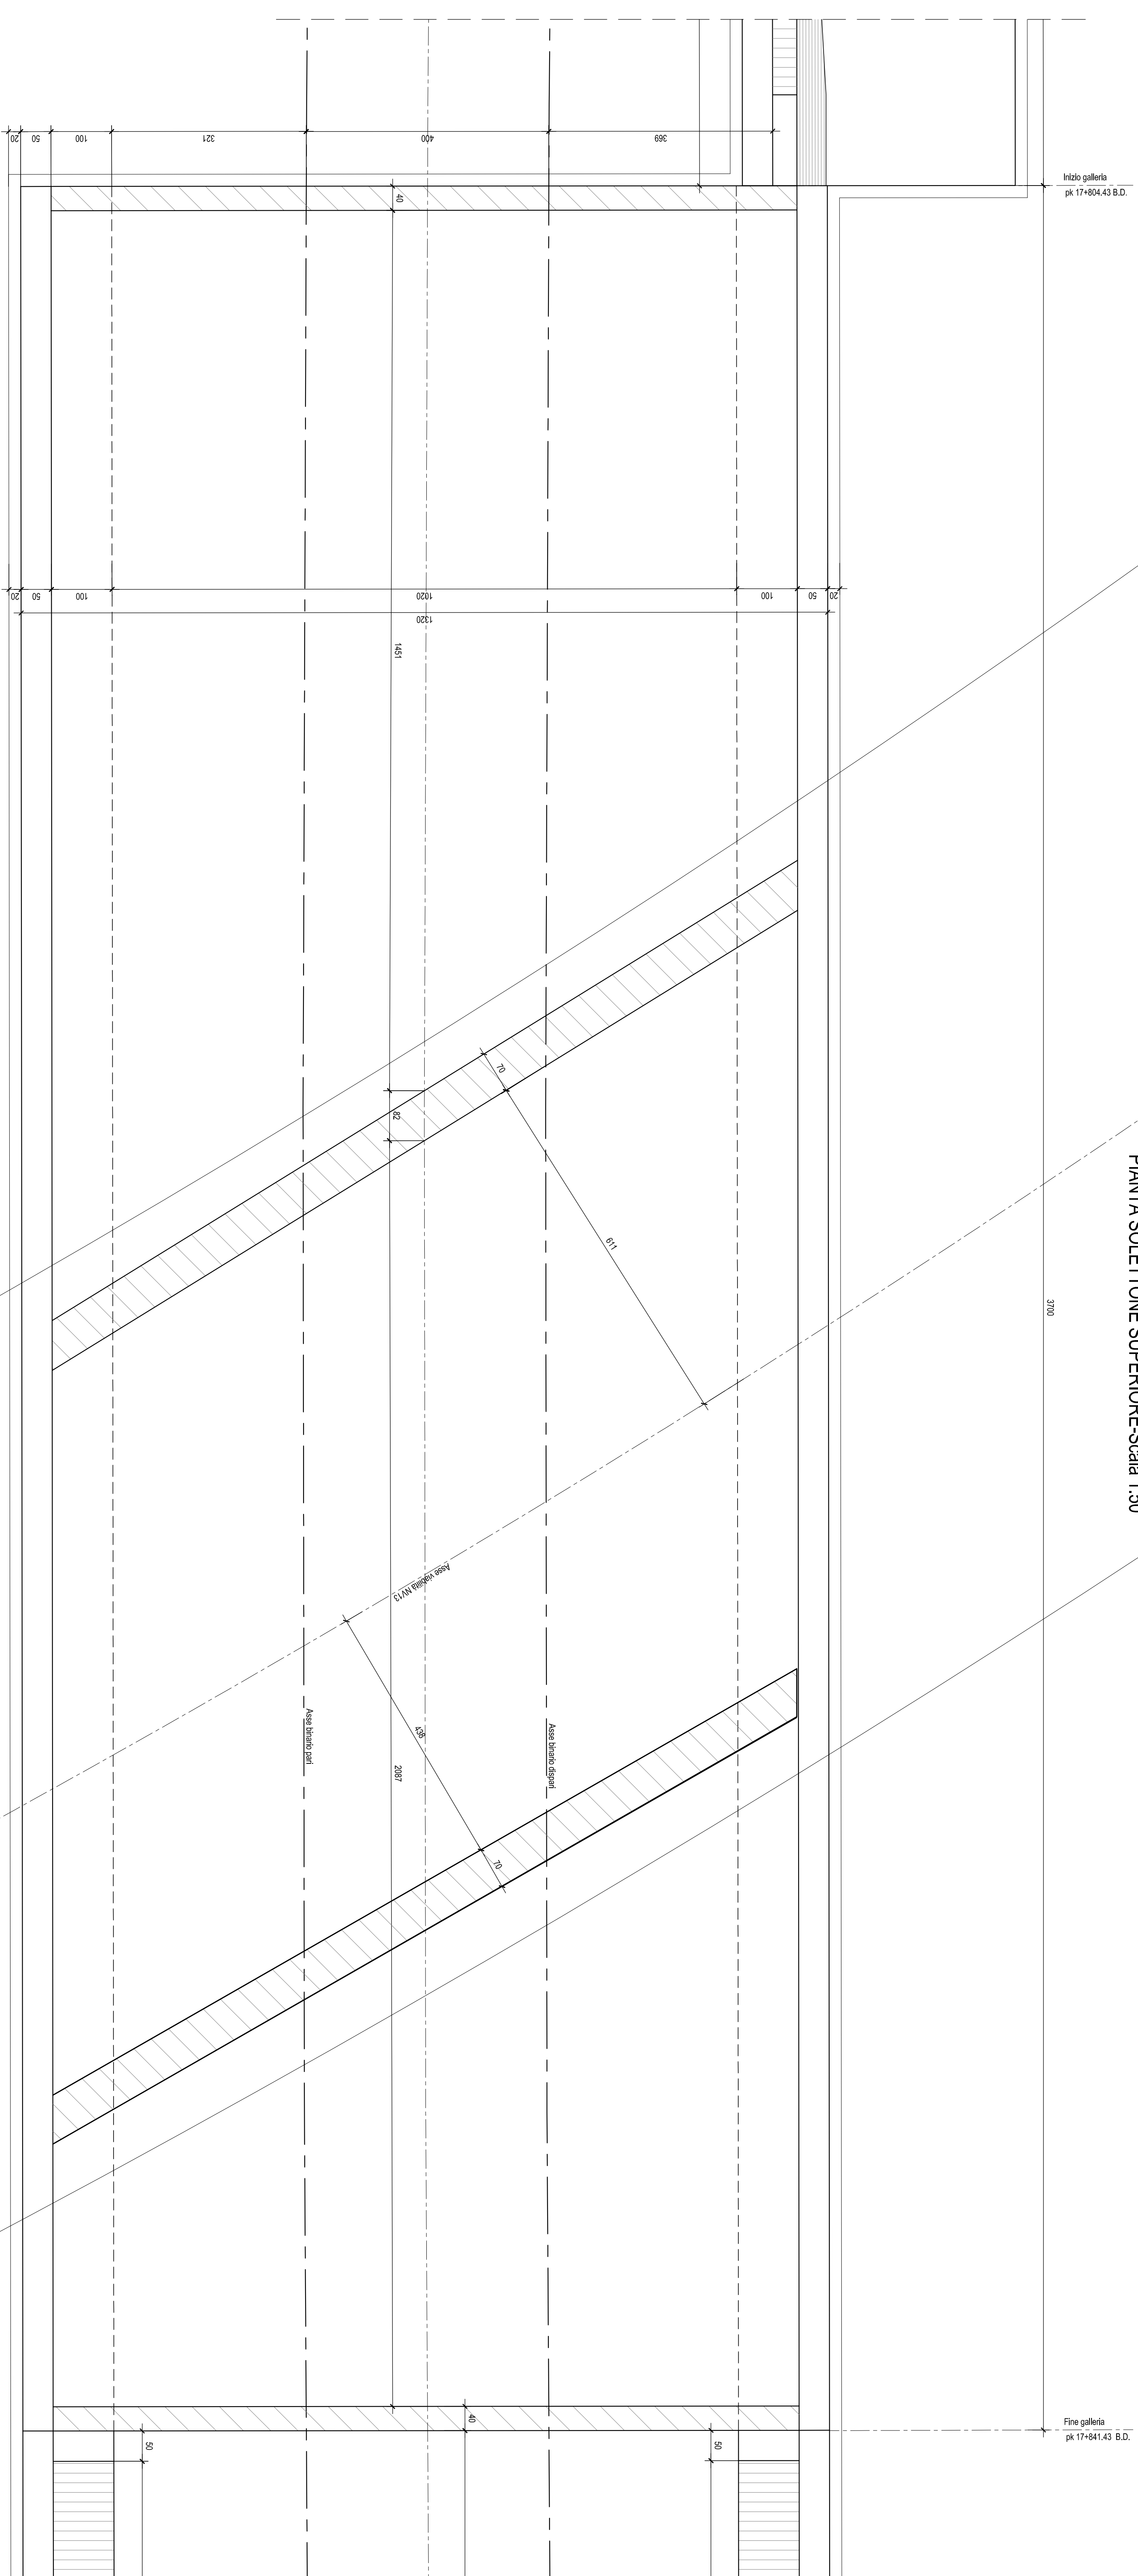

N.B.: Per la tabella materiali e
incidenze armature delle
Opere Civili si rimanda all'elaborato
L10202 D78 RH OC0000 001

COMITENTE:
PROGETTAZIONE:
SRP
SOCIETA' ITALIANA DI INGEGNERIA E ARCHITETTURA
SOCIETA' ITALIANA DI INGEGNERIA E ARCHITETTURA

ITALFER
SOCIETA' ITALIANA DI INGEGNERIA E ARCHITETTURA
SOCIETA' ITALIANA DI INGEGNERIA E ARCHITETTURA

INFRASTRUTTURE FERROVIARIE STRATEGICHE DEFINITE DALLA LEGGE
OBBIETTIVO 1.4.30/1

U.O. INFRASTRUTTURE SUD
PROGETTO DEFINITIVO
LINEA PESCARA - BARI
RADDOPPIO DELLA TRATTA FERROVIARIA TERMOLI - LESINA
LOTTI 2 e 3 - RADDOPPIO TERMOLI - RIPALTA
Opere D'Arte Minori - Sottovia e Gallerie Artificiali
Galleria - Galleria artificiale da Km 17+804,430 a Km 17+941,430
Carpenteria tav. 1 di 2

SCALA:
1:50

CONSEGNA LOTTO SARE ENTE TIPOLOGIA OPERAZIONE/OPERA PROGR. RES.

| Riv. | Descrizione | Relazio | Data | Verifica | Data | Approvato | Data | Autore/Red Data |
|------|-------------|-----------|------------|----------|------------|-----------|------------|-----------------|
| A | Definizione | M. 1/2018 | 02/08/2018 | SRP | 02/08/2018 | SRP | 02/08/2018 | SRP |
| | | | | | | | | |
| | | | | | | | | |
FILE: L10202 D78 RH OC0000 001.DWG