

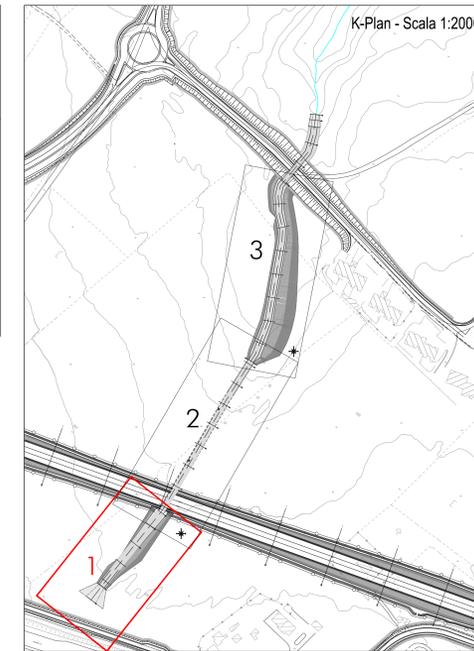



SEZIONE A-A-Scala 1:50

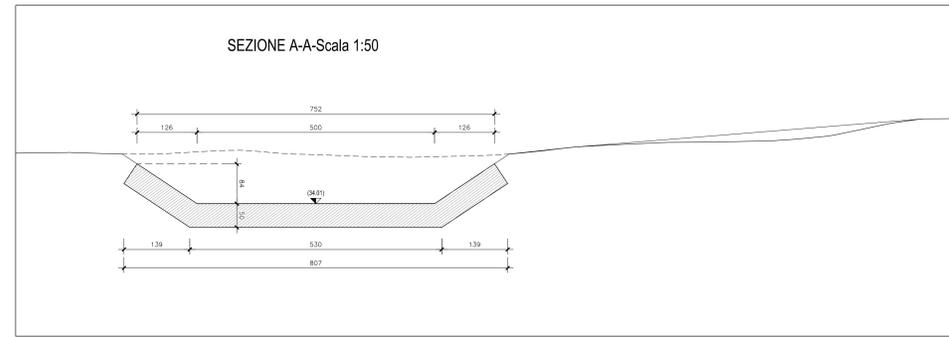

SEZIONE LONGITUDINALE-Scala 1:100

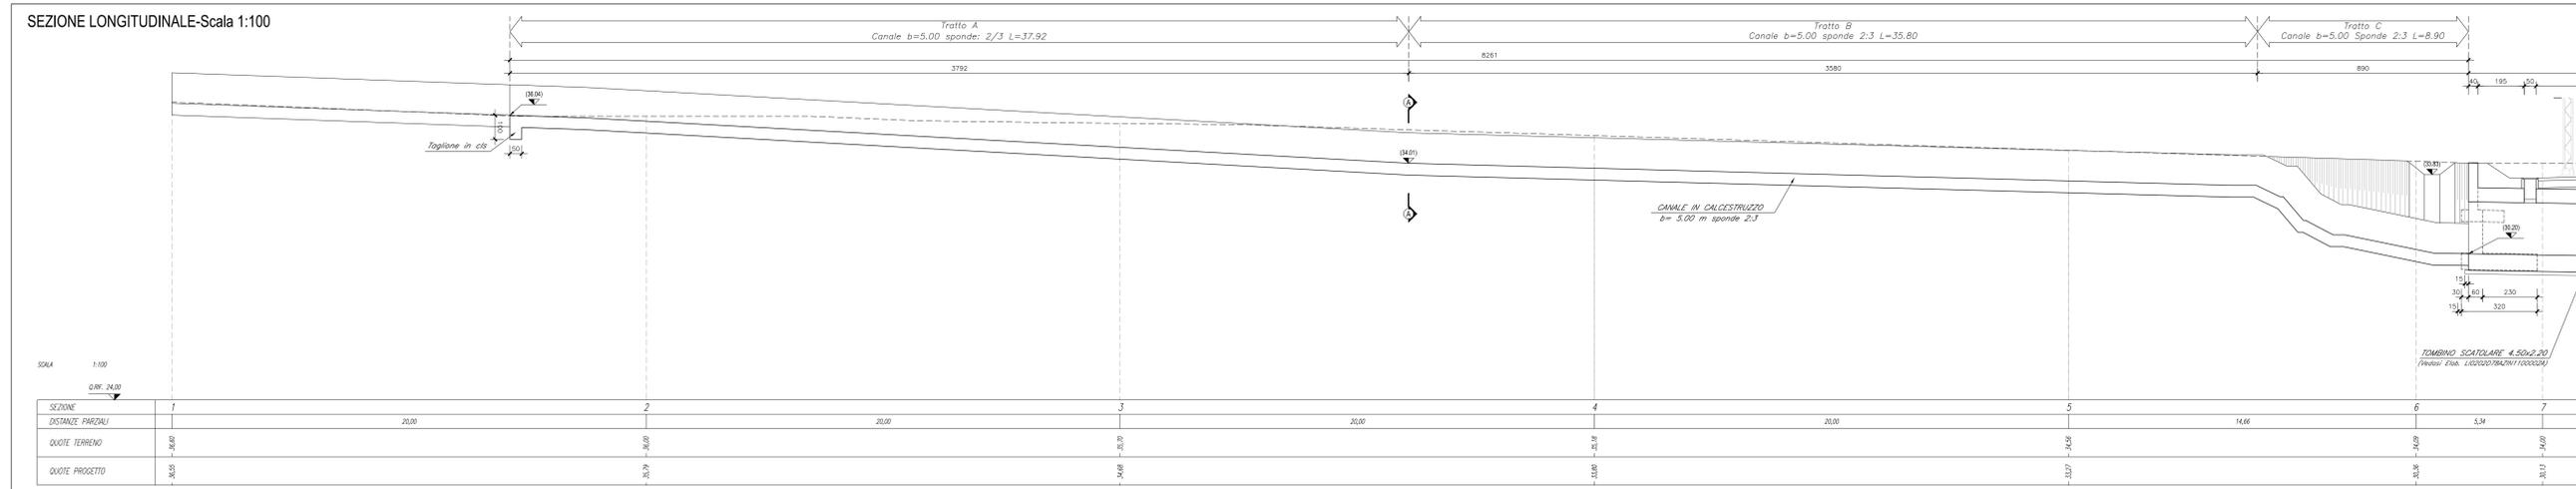

PIANTA-Scala 1:100

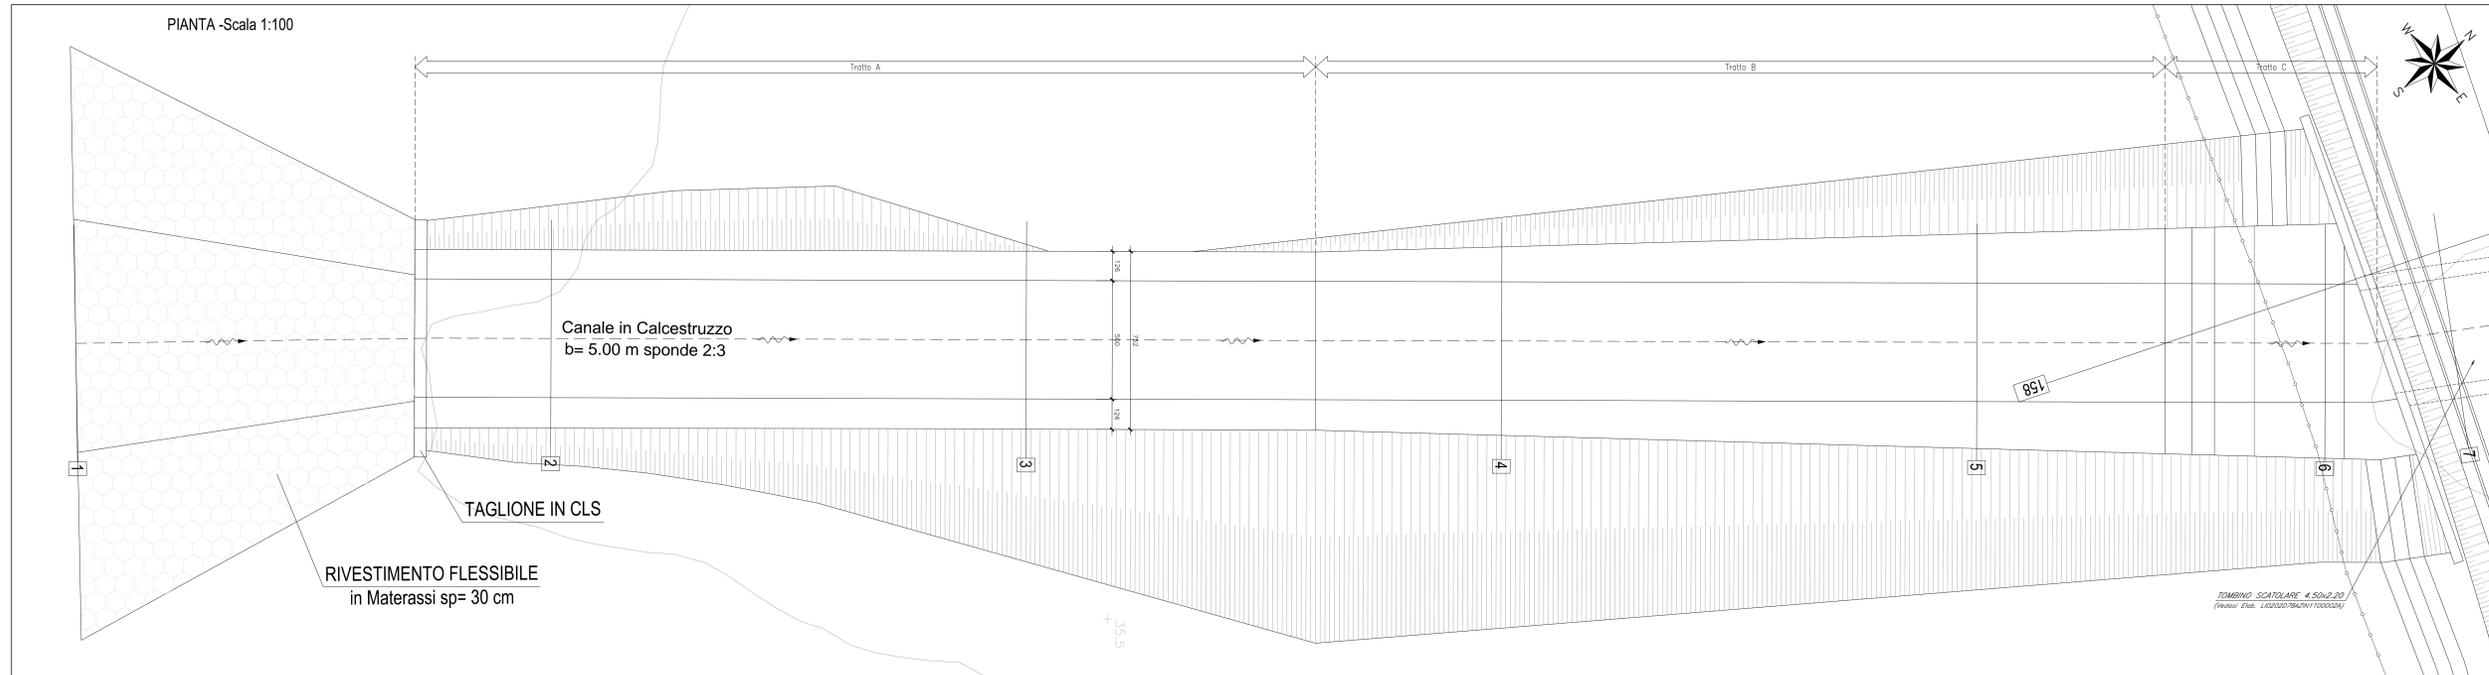

COMMITTENTE: **RFI** RETE FERROVIARIA ITALIANA GRUPPO FERROVIE DELLO STATO ITALIANO

PROGETTAZIONE: **ITALFERR** GRUPPO FERROVIE DELLO STATO ITALIANO

**INFRASTRUTTURE FERROVIARIE STRATEGICHE DEFINITE DALLA LEGGE OBIETTIVO N.443/01**

**U.O. INFRASTRUTTURE SUD**

**PROGETTO DEFINITIVO**

**LINEA PESCARA - BARI**  
**RADDOPPIO DELLA TRATTA FERROVIARIA TERMOLI - LESINA**  
**LOTTI 2 e 3 - RADDOPPIO TERMOLI - RIPALTA**

**IN - INTERFERENZE IDRAULICHE**  
 IN11 - Tombino scotolare 4,50x2,20 al km 7+845,80  
 Stralcio planimetrico, pianta e sezioni Tav. 1/3

SCALA: VARIE

Rev.	Descrizione	Redatto	Data	Verificato	Data	Approvato	Data	Autorizzato	Data
A	Emessa Definitiva	G. Di Sisto	Novembre 2018	A. Sisti	Novembre 2018	E. Biondi	Novembre 2018	G. Tocco	Novembre 2018
B	Emessa Definitiva	G. Di Sisto	Maggio 2019	E. Biondi	Maggio 2019	E. Biondi	Maggio 2019		Maggio 2019

File: LI0202D78AZIN11000018.DWG