



CARPENTERIA COPERTURA

SCALA 1:150

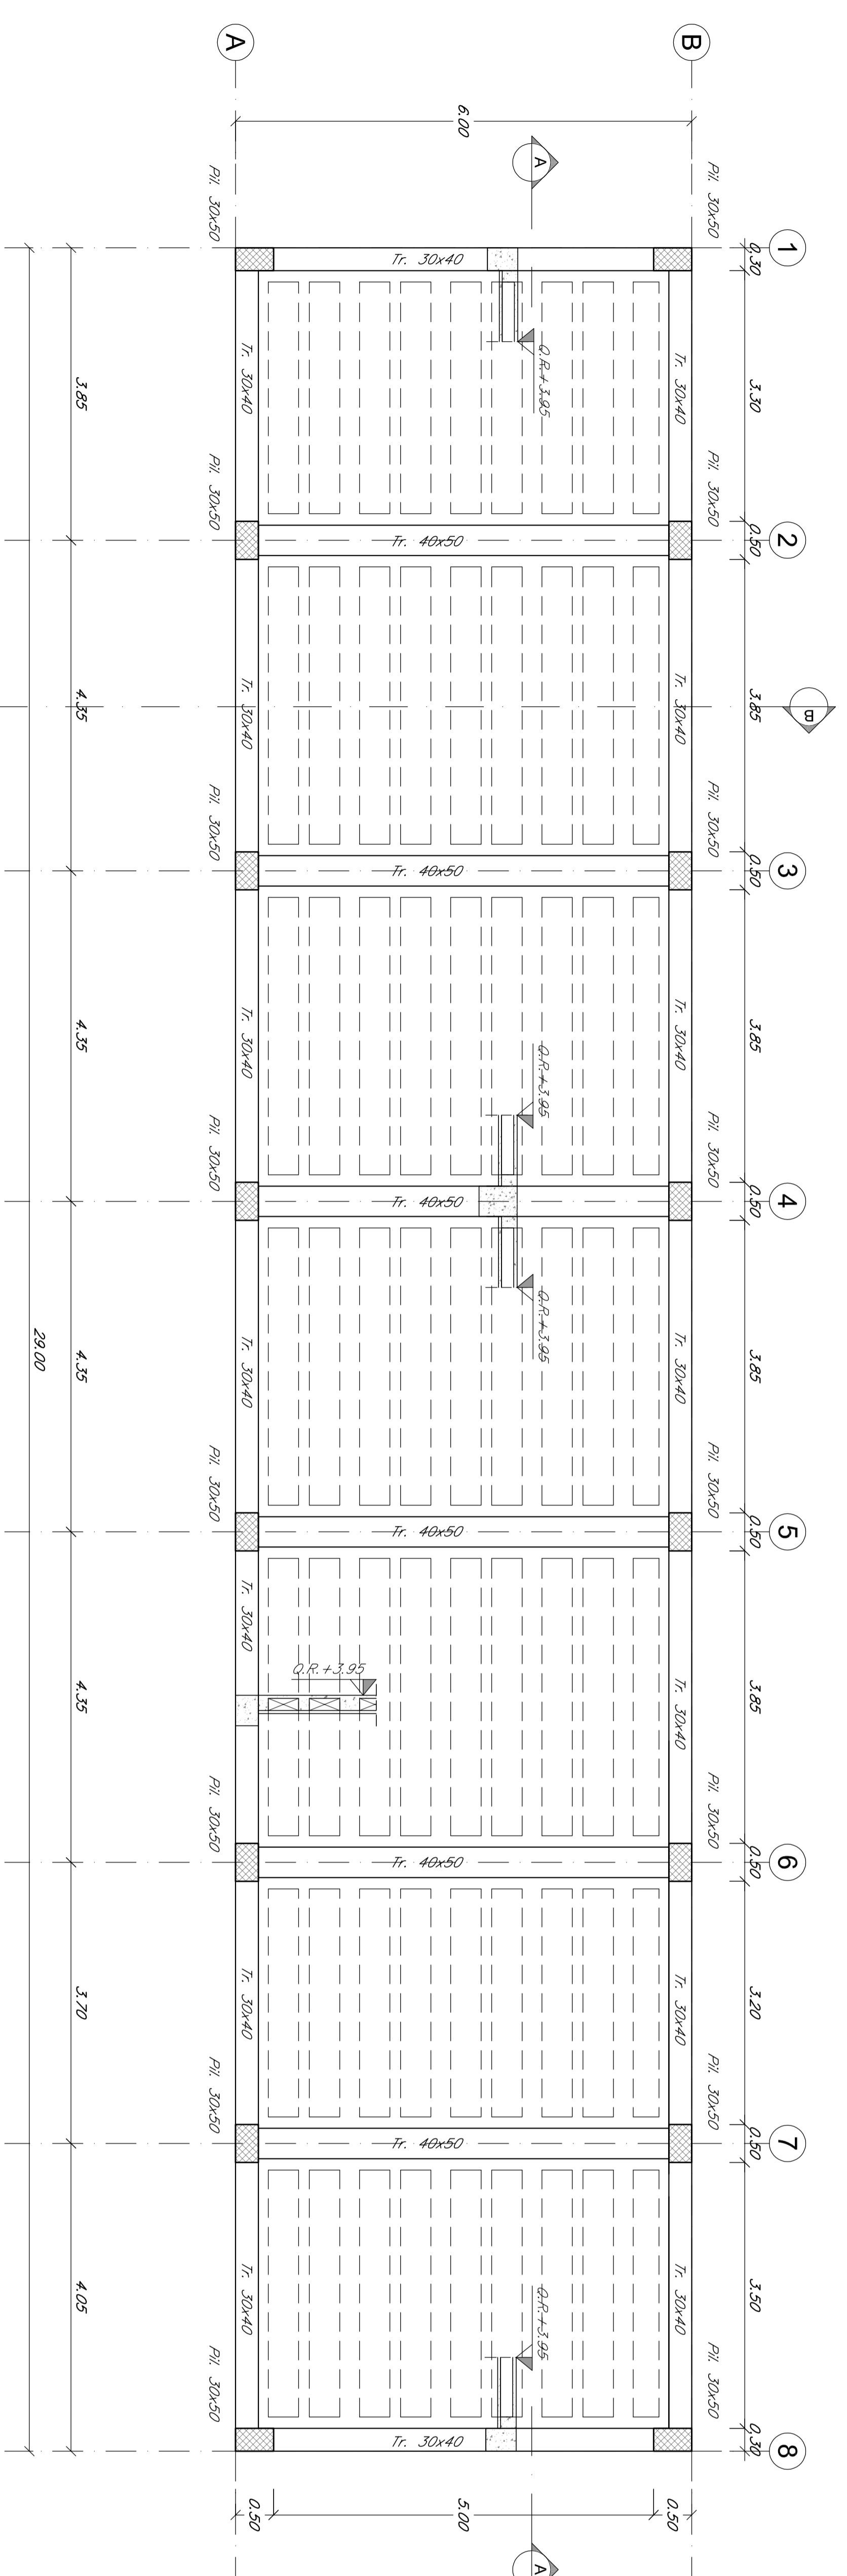

CARPENTERIA FONDAZIONI

SCALA 1:150

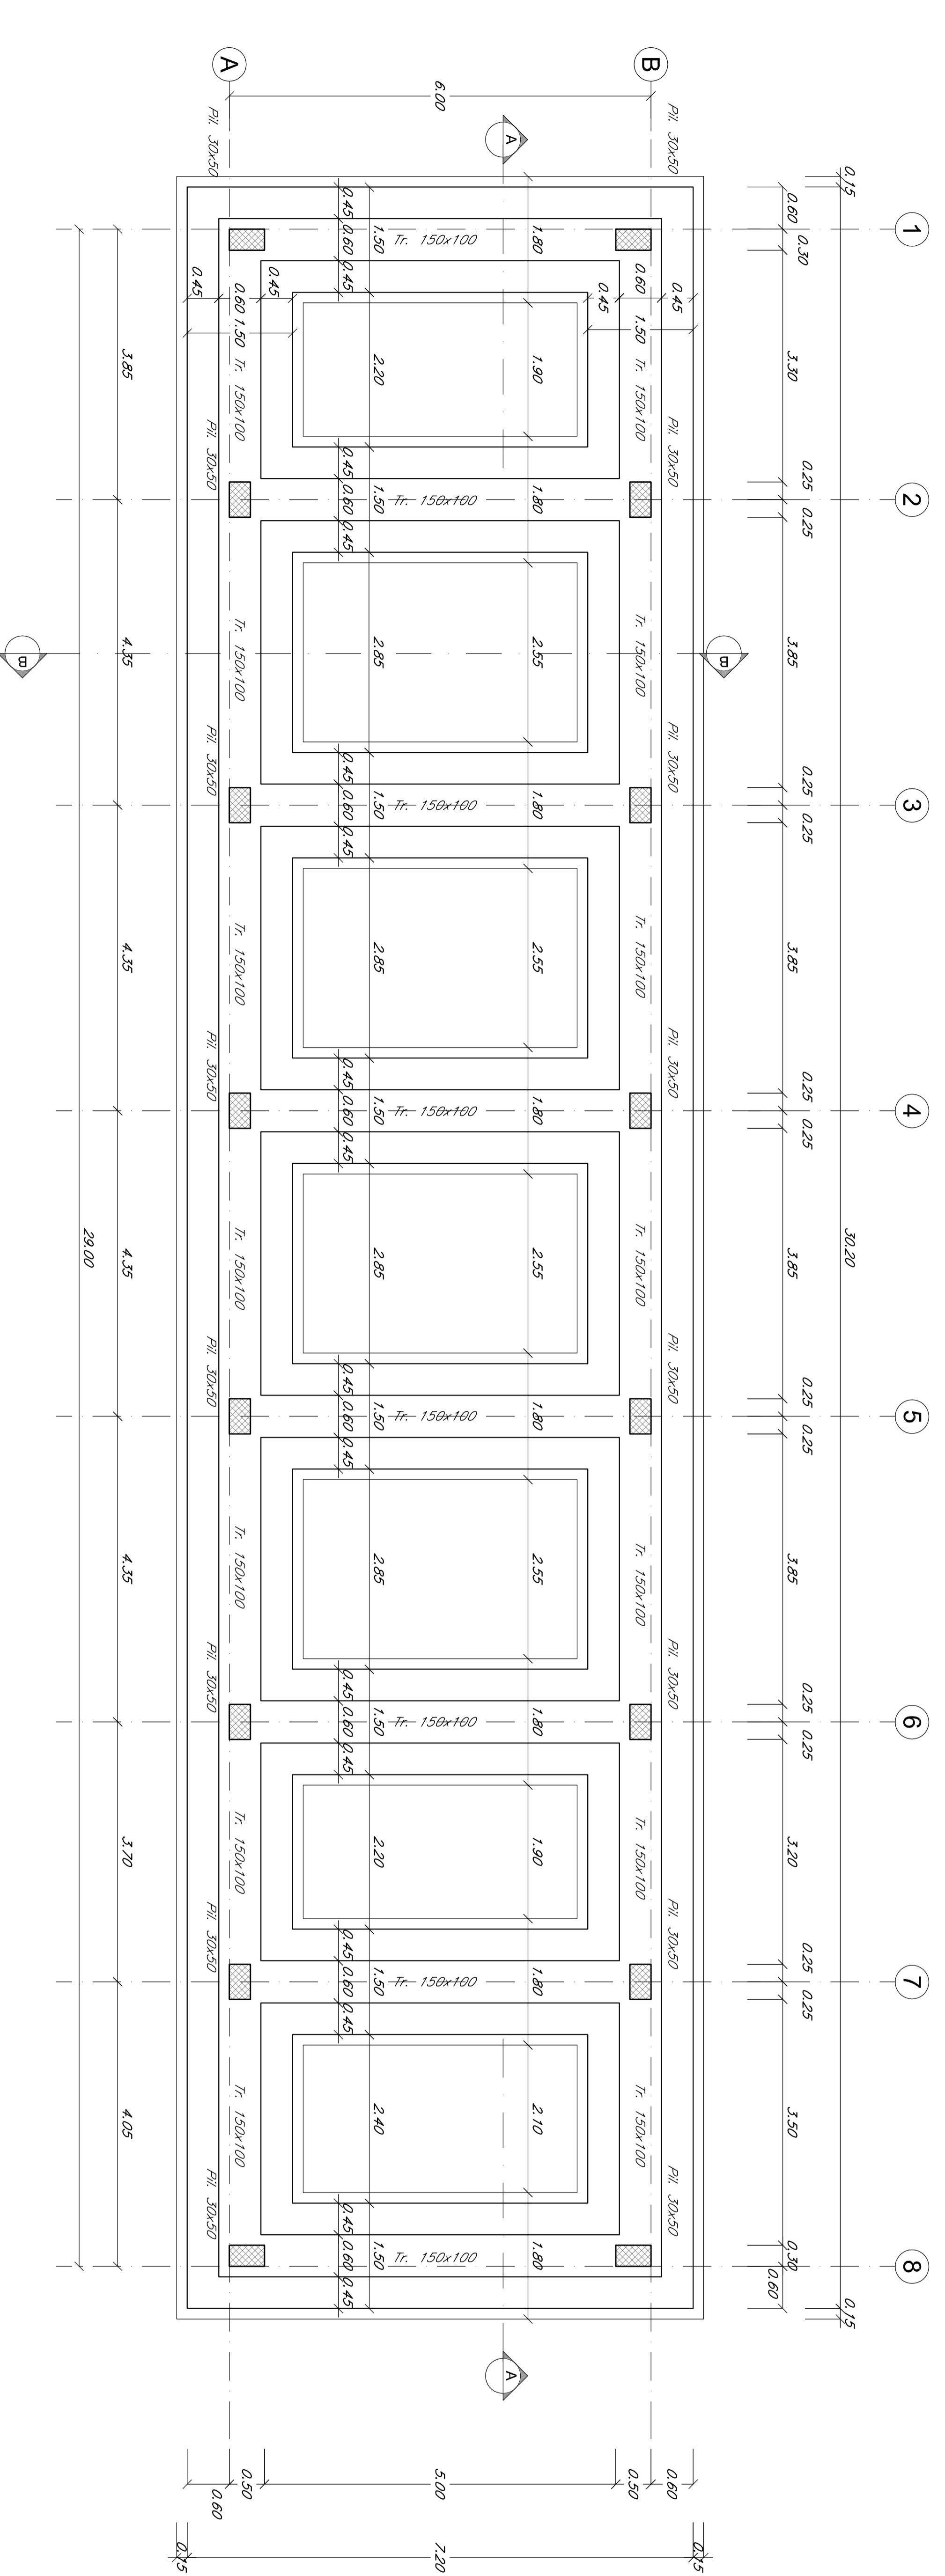

NOTE:
 - PER LE CARATTERISTICHE DEI MATERIALI ED INCIDENZA
 ANNUNCIATE SI RIMANDA AGLI ELABORATI SPECIFICI

COMITENTE: **RFI** **RAILFER**

PROGETTAZIONE: **RFI** **RAILFER**

INFRASTRUTTURE FERROVIE STRATEGICHE DEFINITE DALLA LEGGE
 OBIETTIVO N.443/01

U.O. INFRASTRUTTURE SUD

PROGETTO DEFINITIVO

LINEA PESCARA - BARI
 RADDOPPIO DELLA TRATTA FERROVIARIA TERMOLI - LESINA
 LOTTI 2 e 3 - RADDOPPIO TERMOLI - RIPALTA

Fabbricati e Piazzi
 F.A.O.T. (Imbrocco Nord Galliera)
 Fabbricato P.C.P.F. - Carpenteria copertura e fondazione

SCALA: 1:50

Rev.	Descrizione	Redatto	Data	Verificato	Data	Approvato	Data	Autore
A	Struttura	L1	02/02	D	07/08	B	01/10	A

COMMESSA: LOTTO FASE B/ITE TIR/DOCC OPERAZIONALE PROGR. FER

FILE: L10220788BFA010001A.DWG IN. EMB.