



CARPENTERIA FONDAZIONE

SCALA 1:50

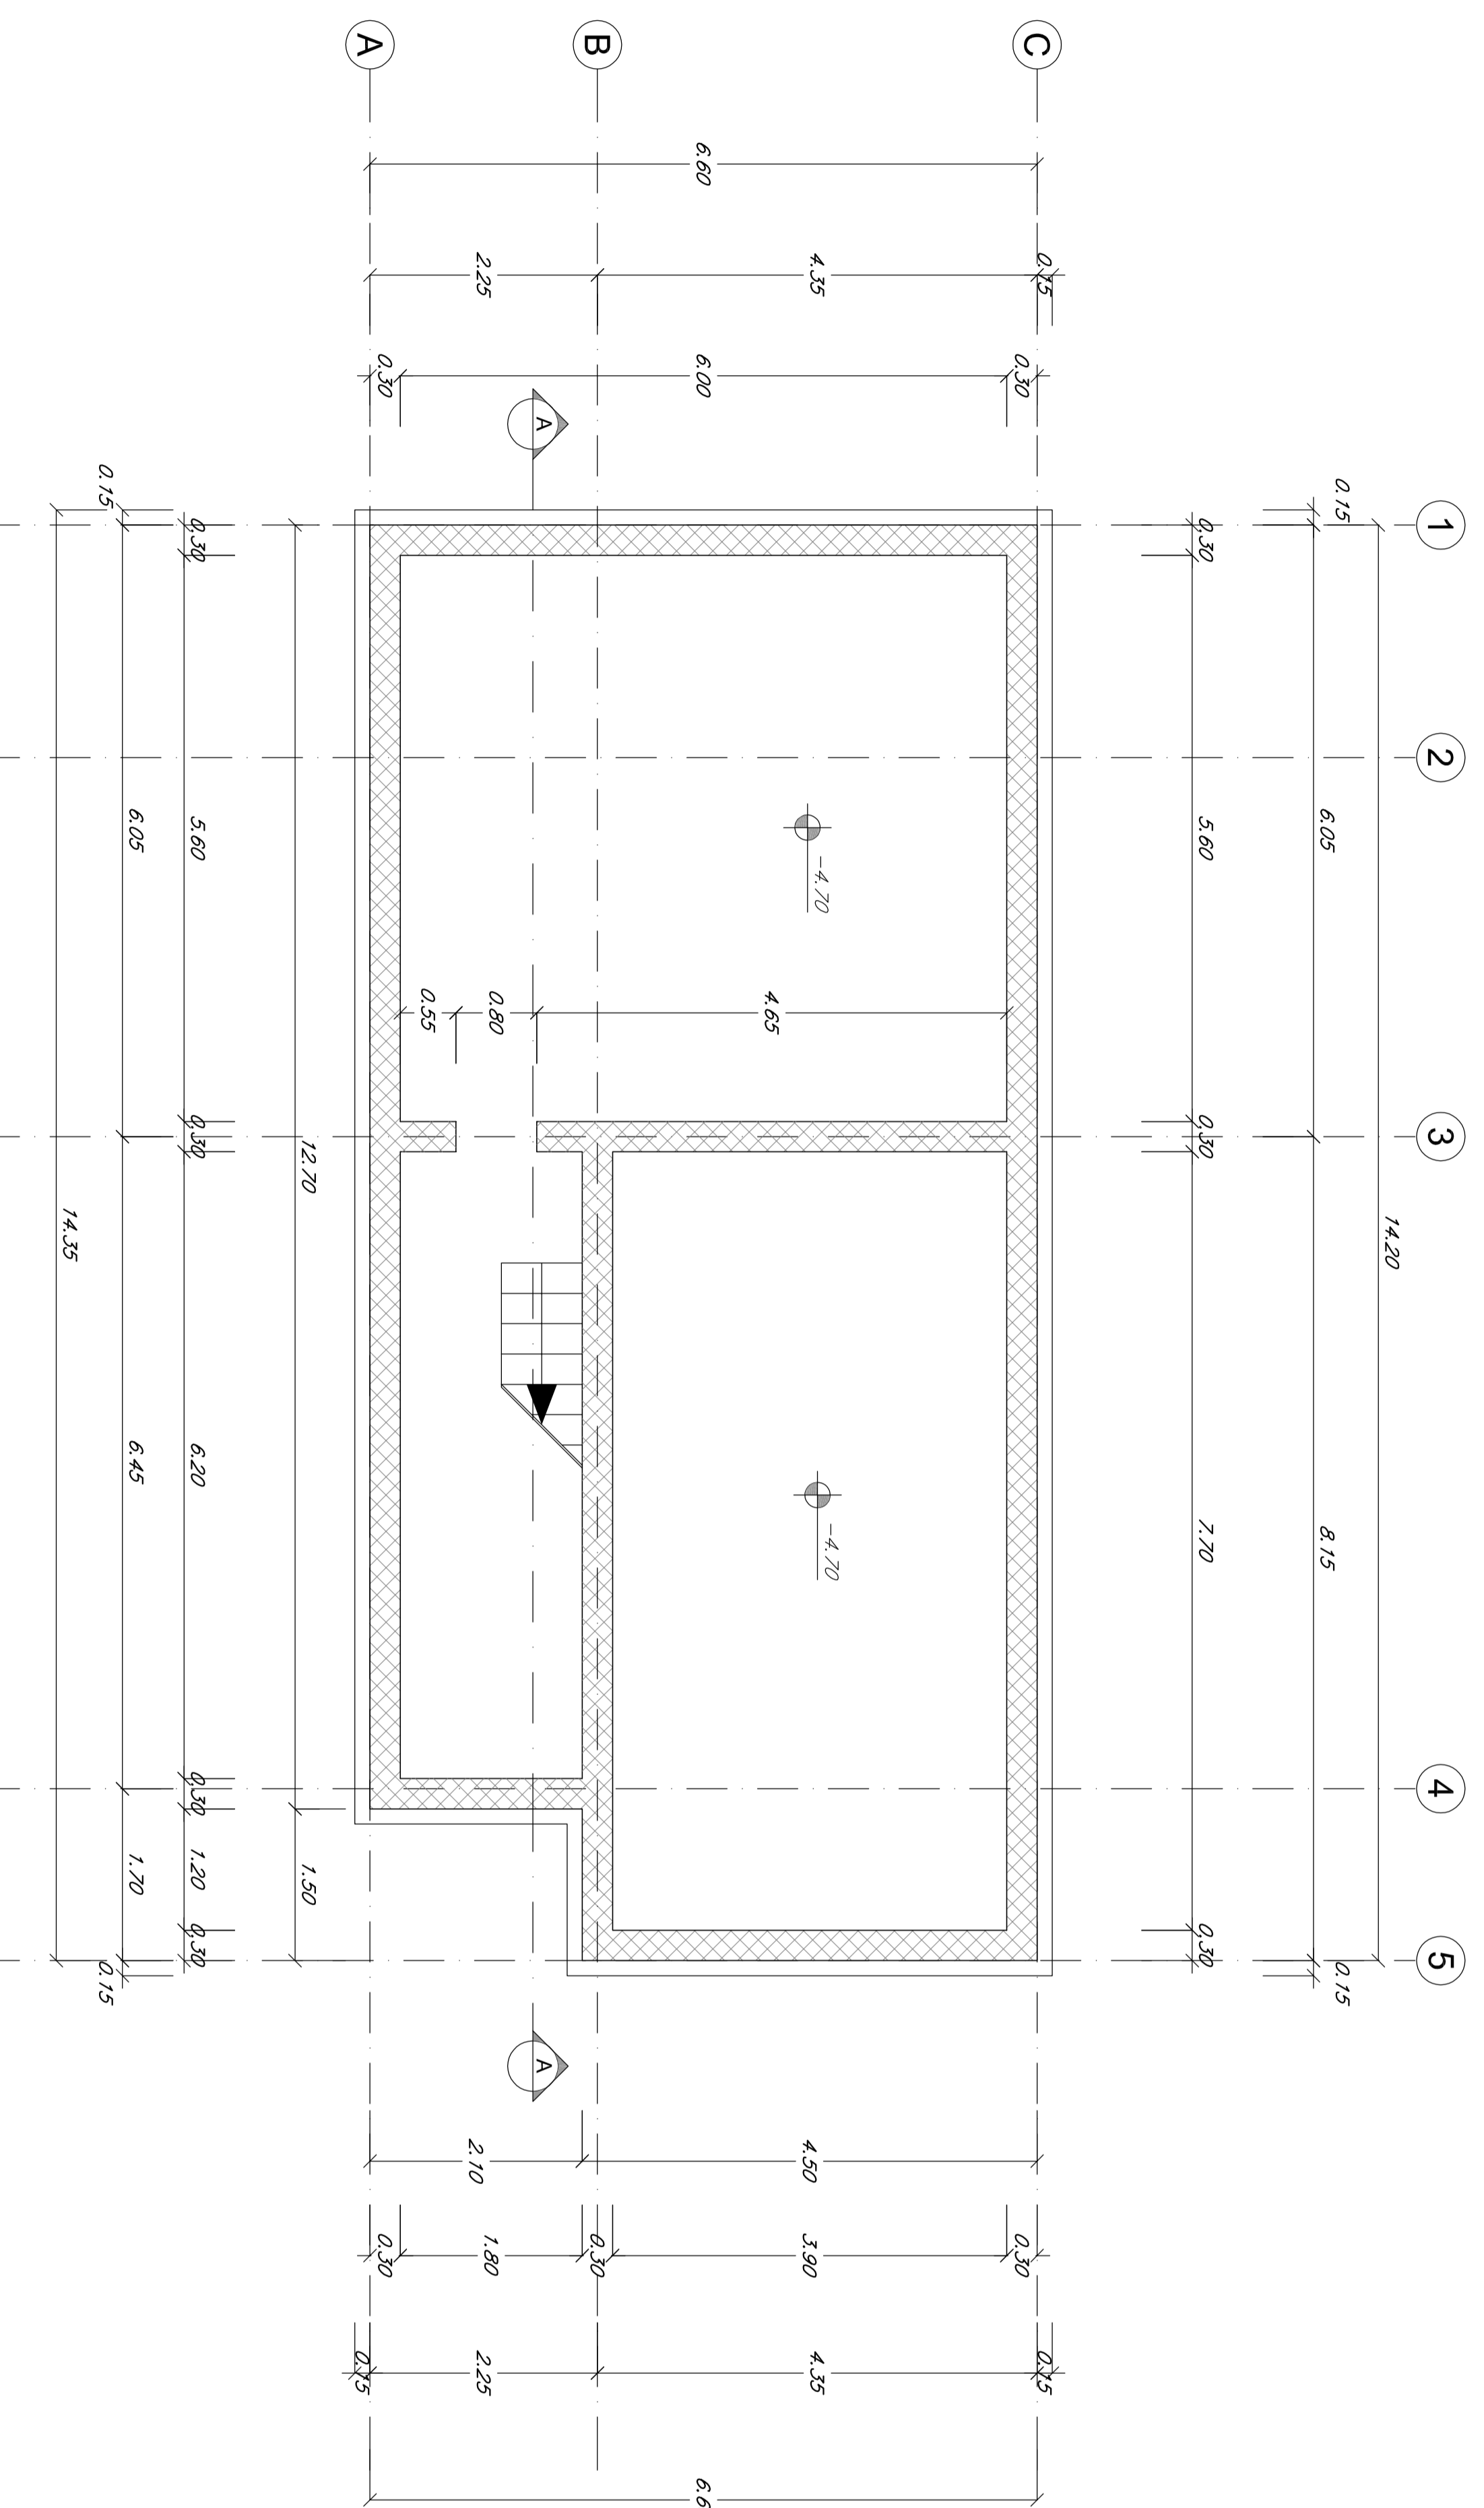

CARPENTERIA PRIMO SOLAIO

SCALA 1:50

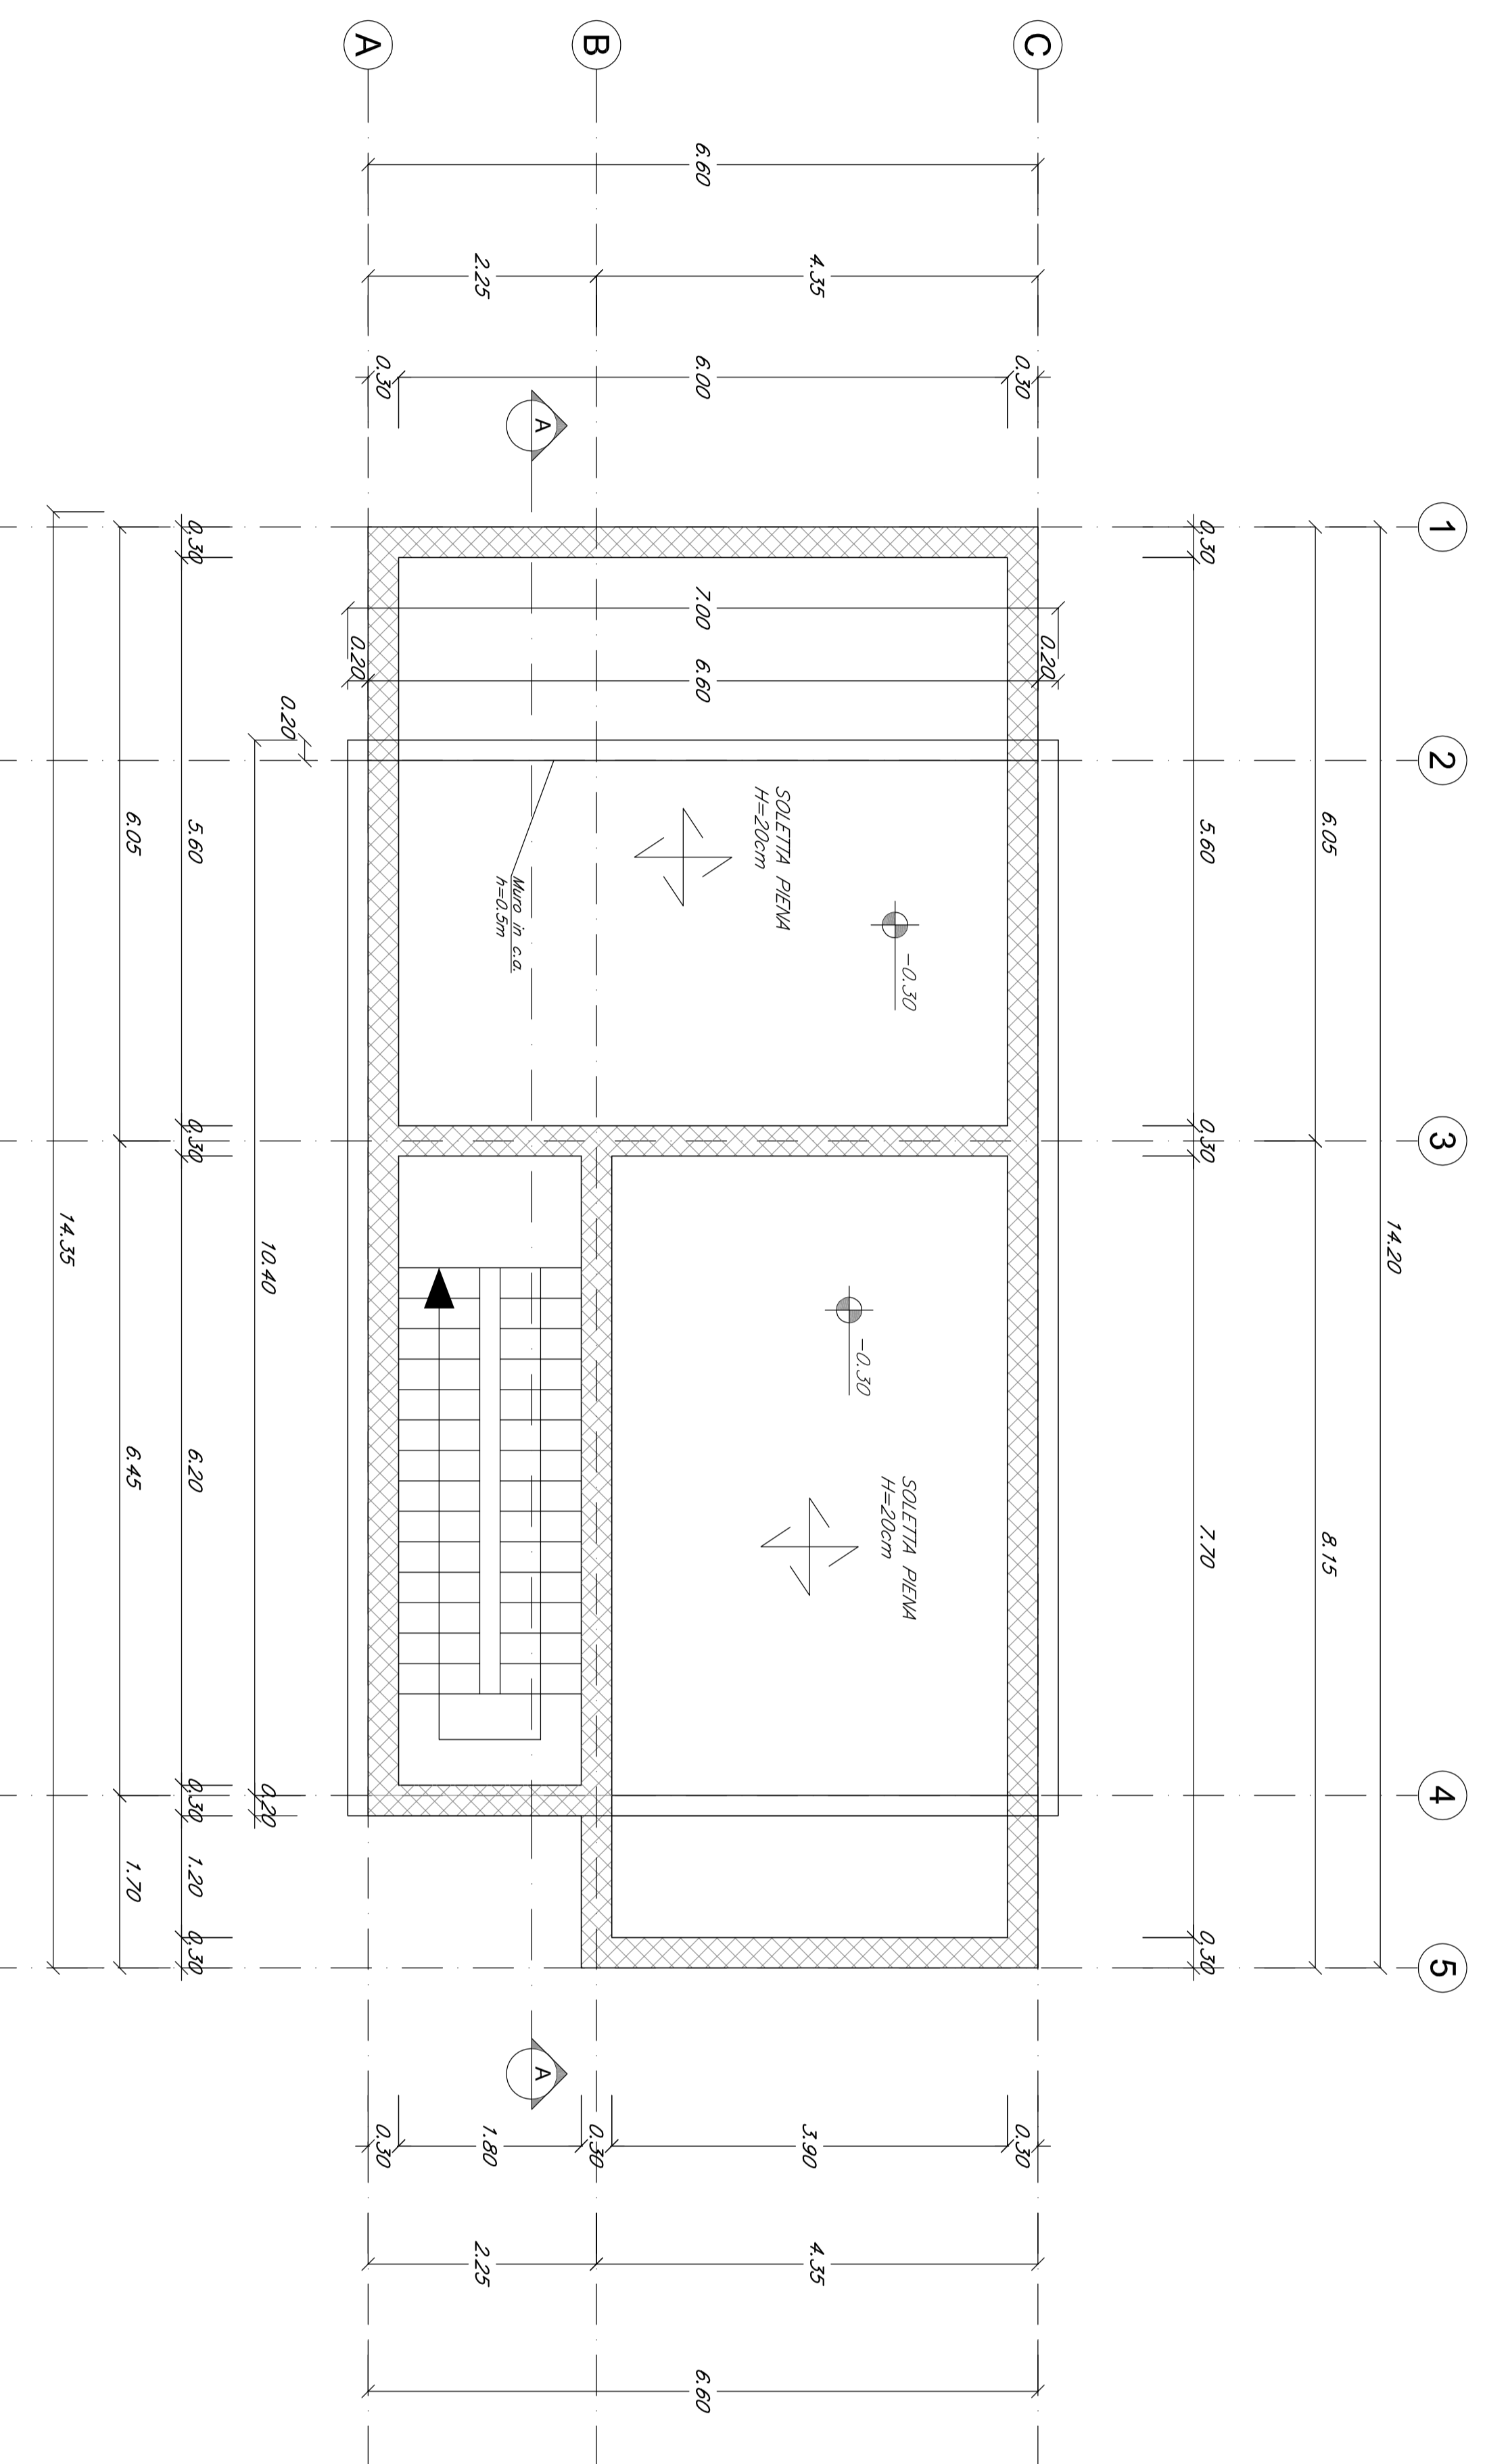

KEY PLAN
SCALA 1:2000

NOTE:
- PER LE CARATTERISTICHE DEI MATERIALI ED INCIDENZA
ANNUNCIARE SI RIMANDA AGLI ELABORATI SPECIFICI

COMMITTEE: **RFI** **INFRASTRUTTURE FERROVIARIE ITALIANE**

PROGETTAZIONE: **ITALFER** **GRUPPO IRI**

INFRASTRUTTURE FERROVIARIE STRATEGICHE DEFINITE DALLA LEGGE
OBIETTIVO N.443/01

U.O. INFRASTRUTTURE SUD

PROGETTO DEFINITIVO

LINEA PESCARA - BARI
RADDOPPIO DELLA TRATTA FERROVIARIA TERMOLI - LESINA
LOTTE 2 e 3 - RADDOPPIO TERMOLI - RIPALTA

Fabbricati e Piazzi
FATI (Imbocco Nord Salerno)
Fabbricato vasca antichiodo - Compartimenti fondazione e primo solaio

Rev.	Descrizione	Redatto	Data	Verificato	Data	Approvato	Data	Autore	Data
A	Struttura

SCALA: 1:50

COMMESSA: LOTTO N.443/BITE TIRI/DOC. OPERAZIONALE PROGR. RFI

FILE: L10220788E-01000004.DWG