
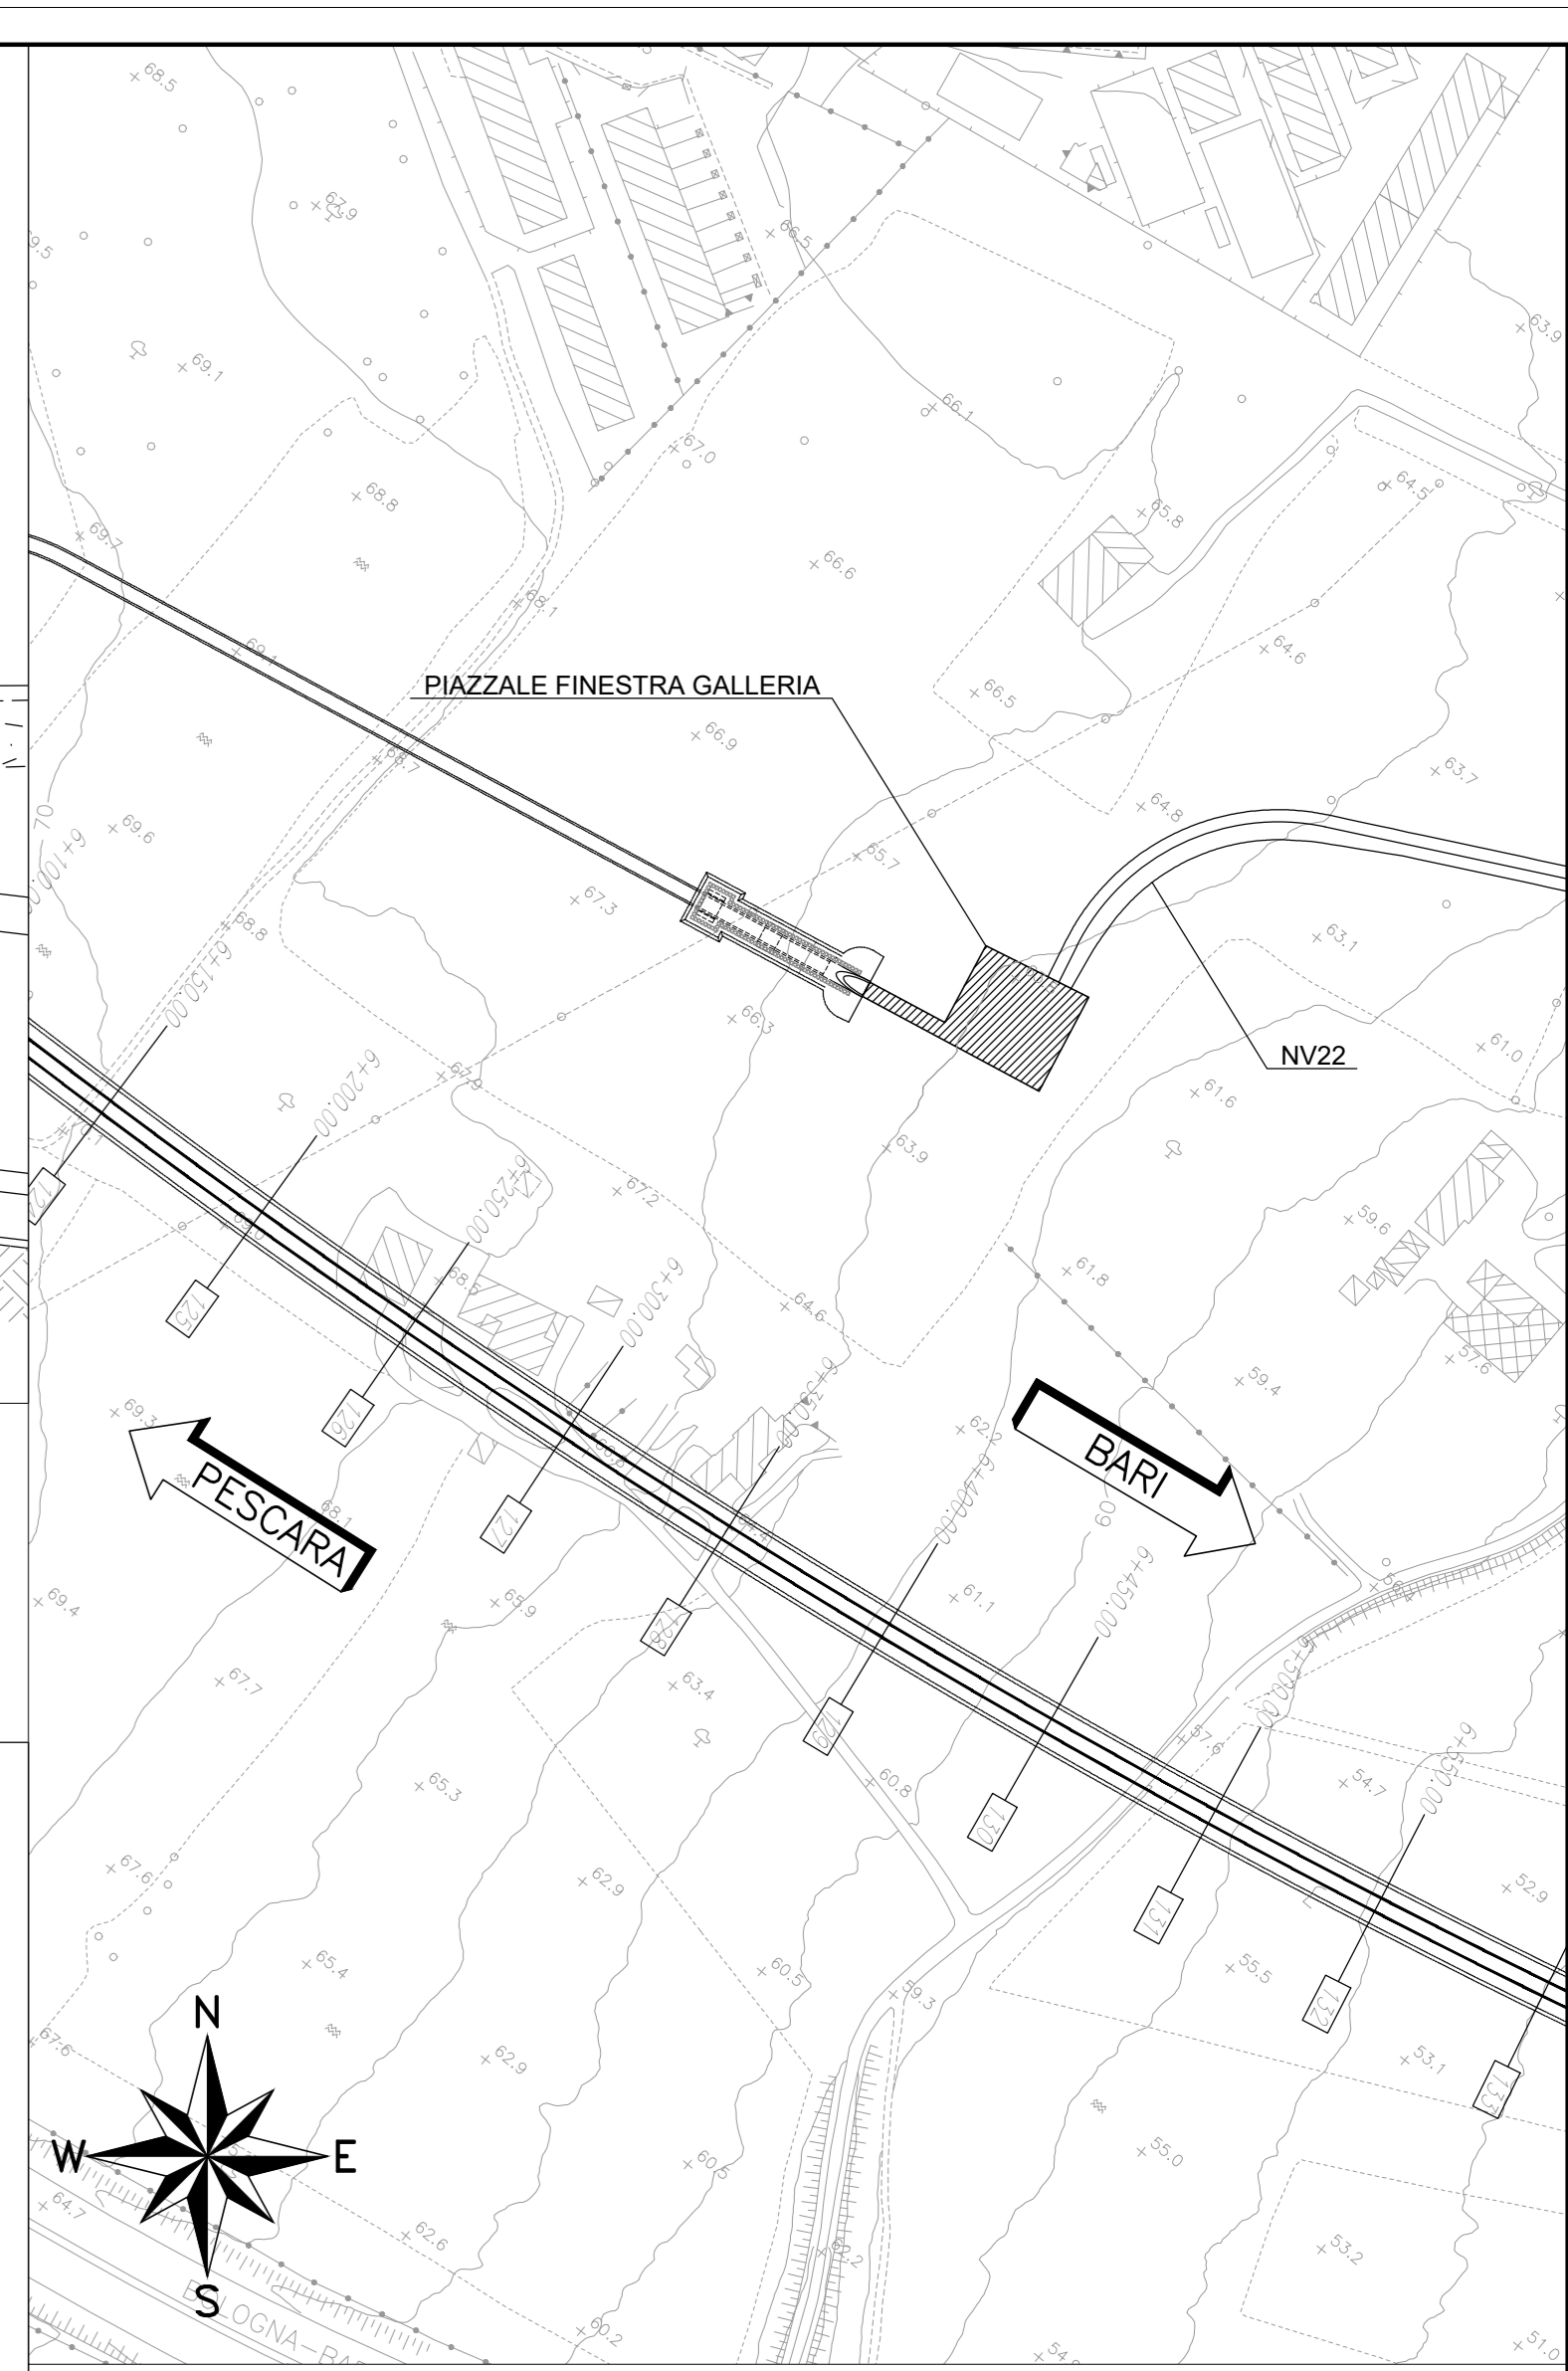


SEZIONE STRUTTURALE A-A
SCALA 1:100

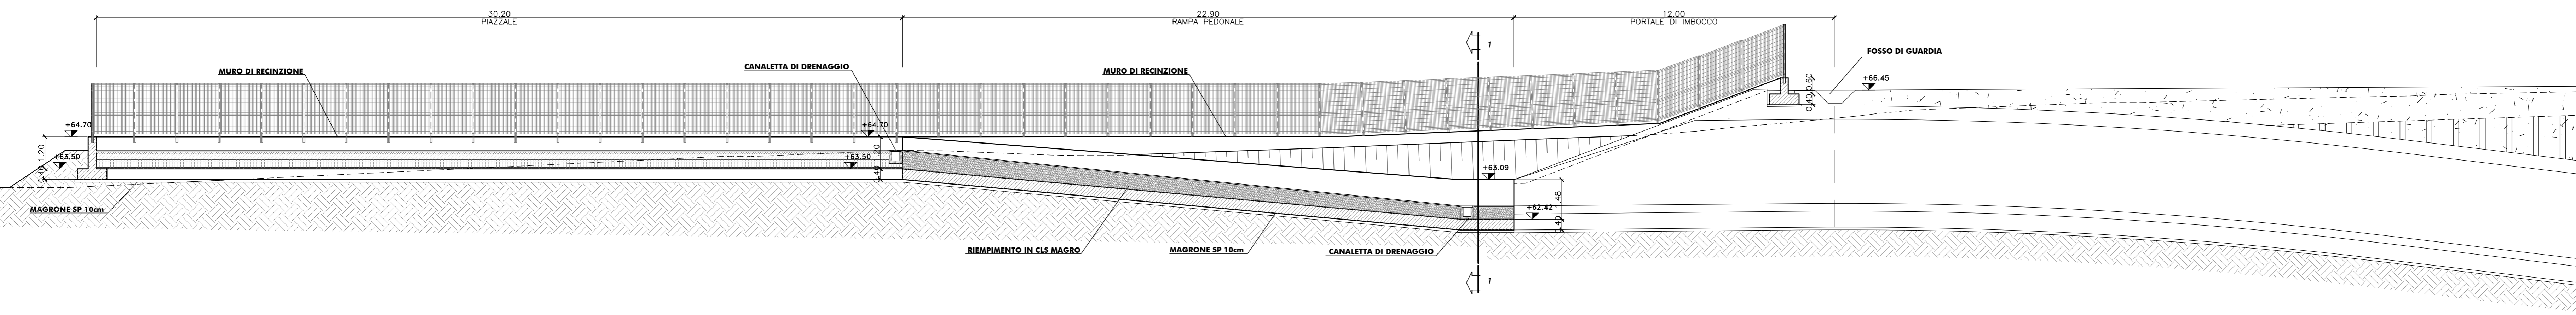


KEY PLAN
scala 1:2000


NOTE RIFERIMENTO ALLE TAVOLE:
 - PER LE CARATTERISTICHE DEI MATERIALI SI RIMANDA AGLI ELABORATI SPECIFICI
 - PER LE CARATTERISTICHE DELLA PAVIMENTAZIONE SI RIMANDA AGLI ELABORATI SPECIFICI
 - PER LE INCIDENZE DELLE ARMATURE SI RIMANDA AGLI ELABORATI SPECIFICI
 - PER I PARTICOLARI TIPOLOGICI SULE OPERE DI DRENAGGIO E PARTICOLARI IDRAULICI SI RIMANDA AGLI ELABORATI SPECIFICI
 - PER I PARTICOLARI DELLE RECINZIONI SI RIMANDA AGLI ELABORATI SPECIFICI

N.B.: Per la tabella materiali e incidenze armature delle Opere Civili si rimanda all'elaborato LI0202 D78 RH OC0000 001


PLANIMETRIA PIAZZALE
SCALA 1:200

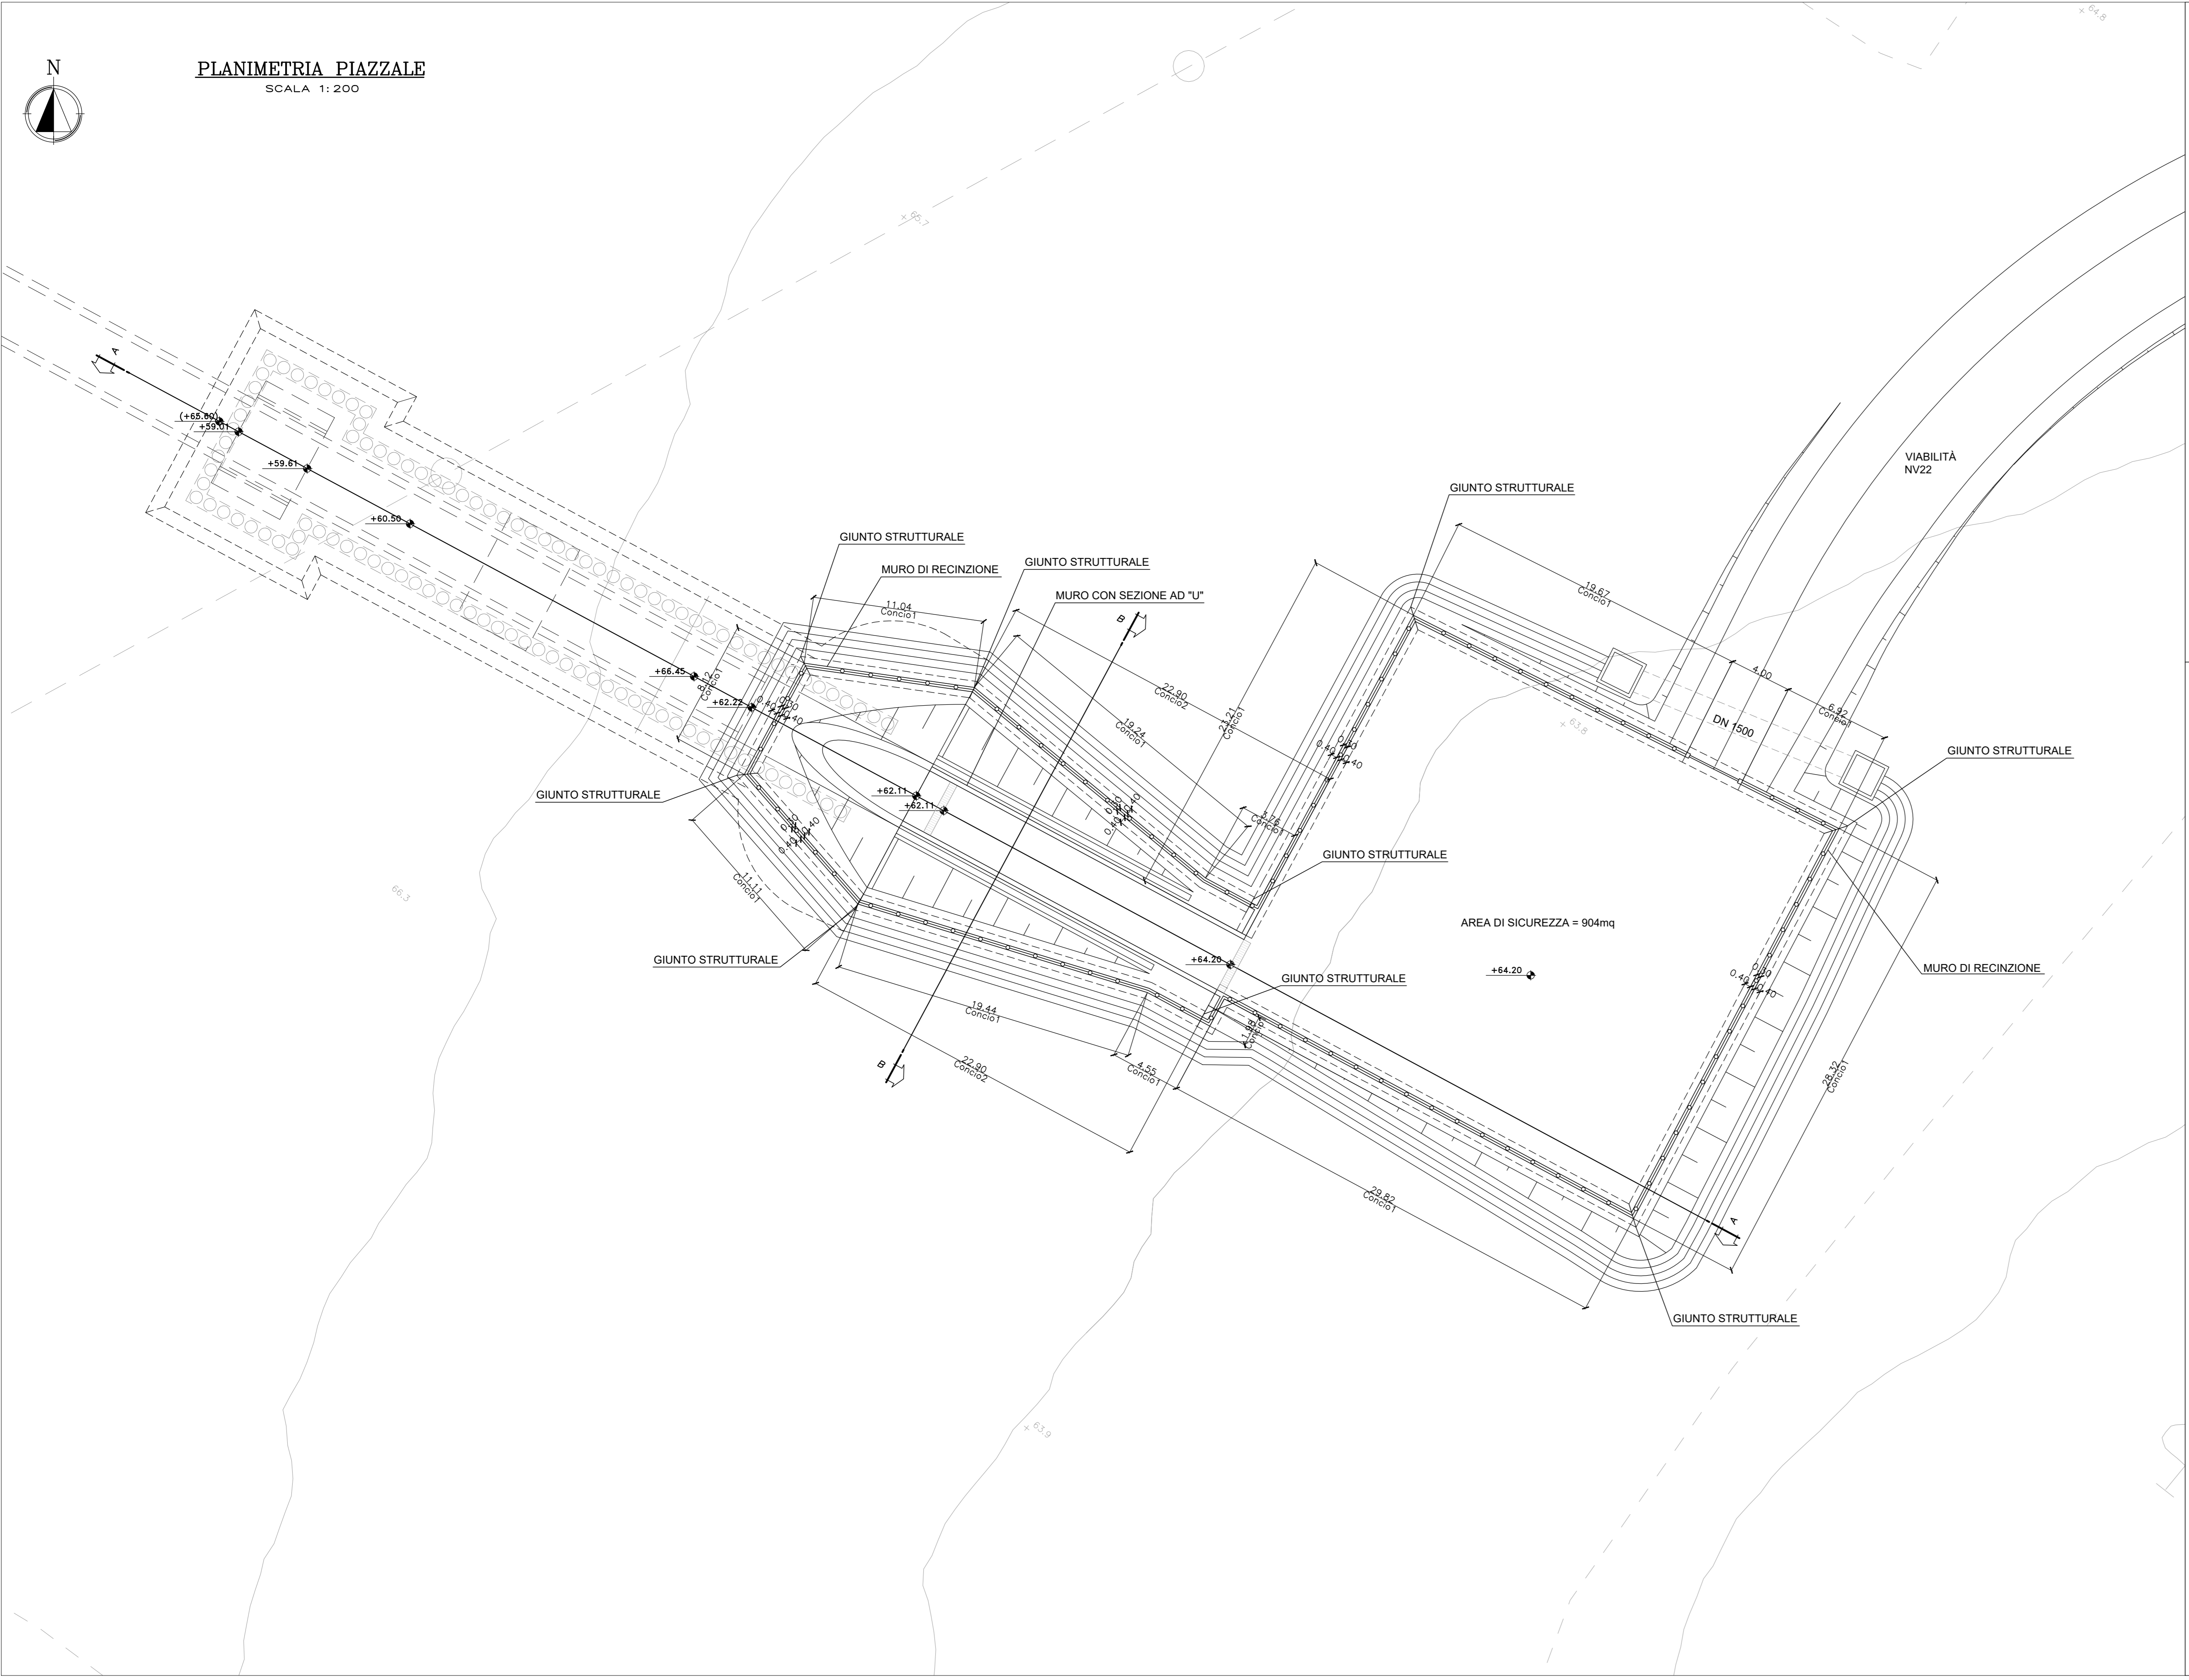

CONCIO 1
SCALA 1:20

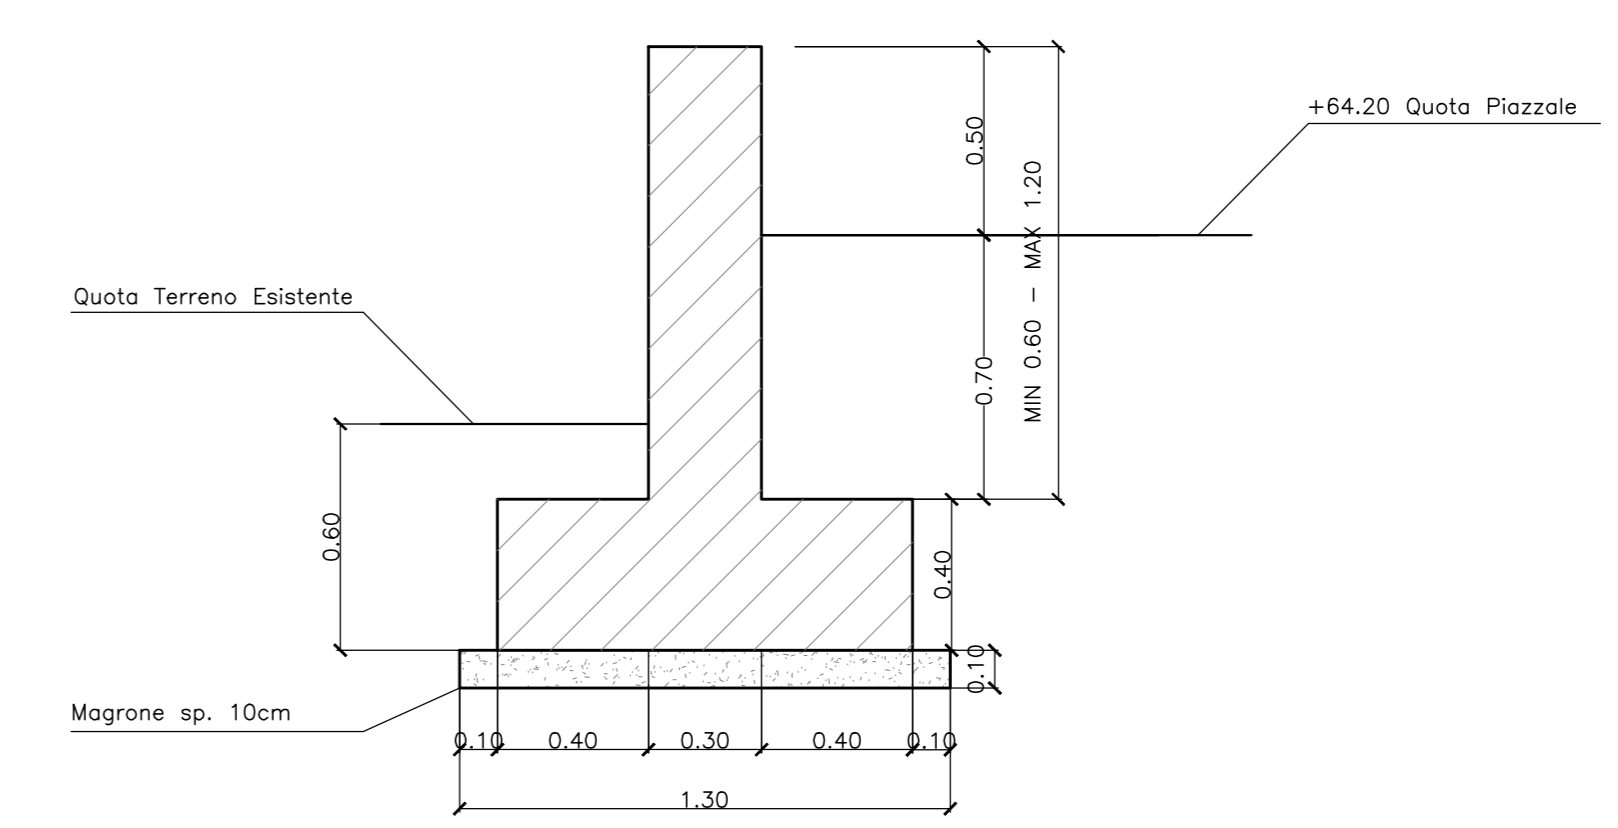

CONCIO 2 SEZIONE 1-1
SCALA 1:20

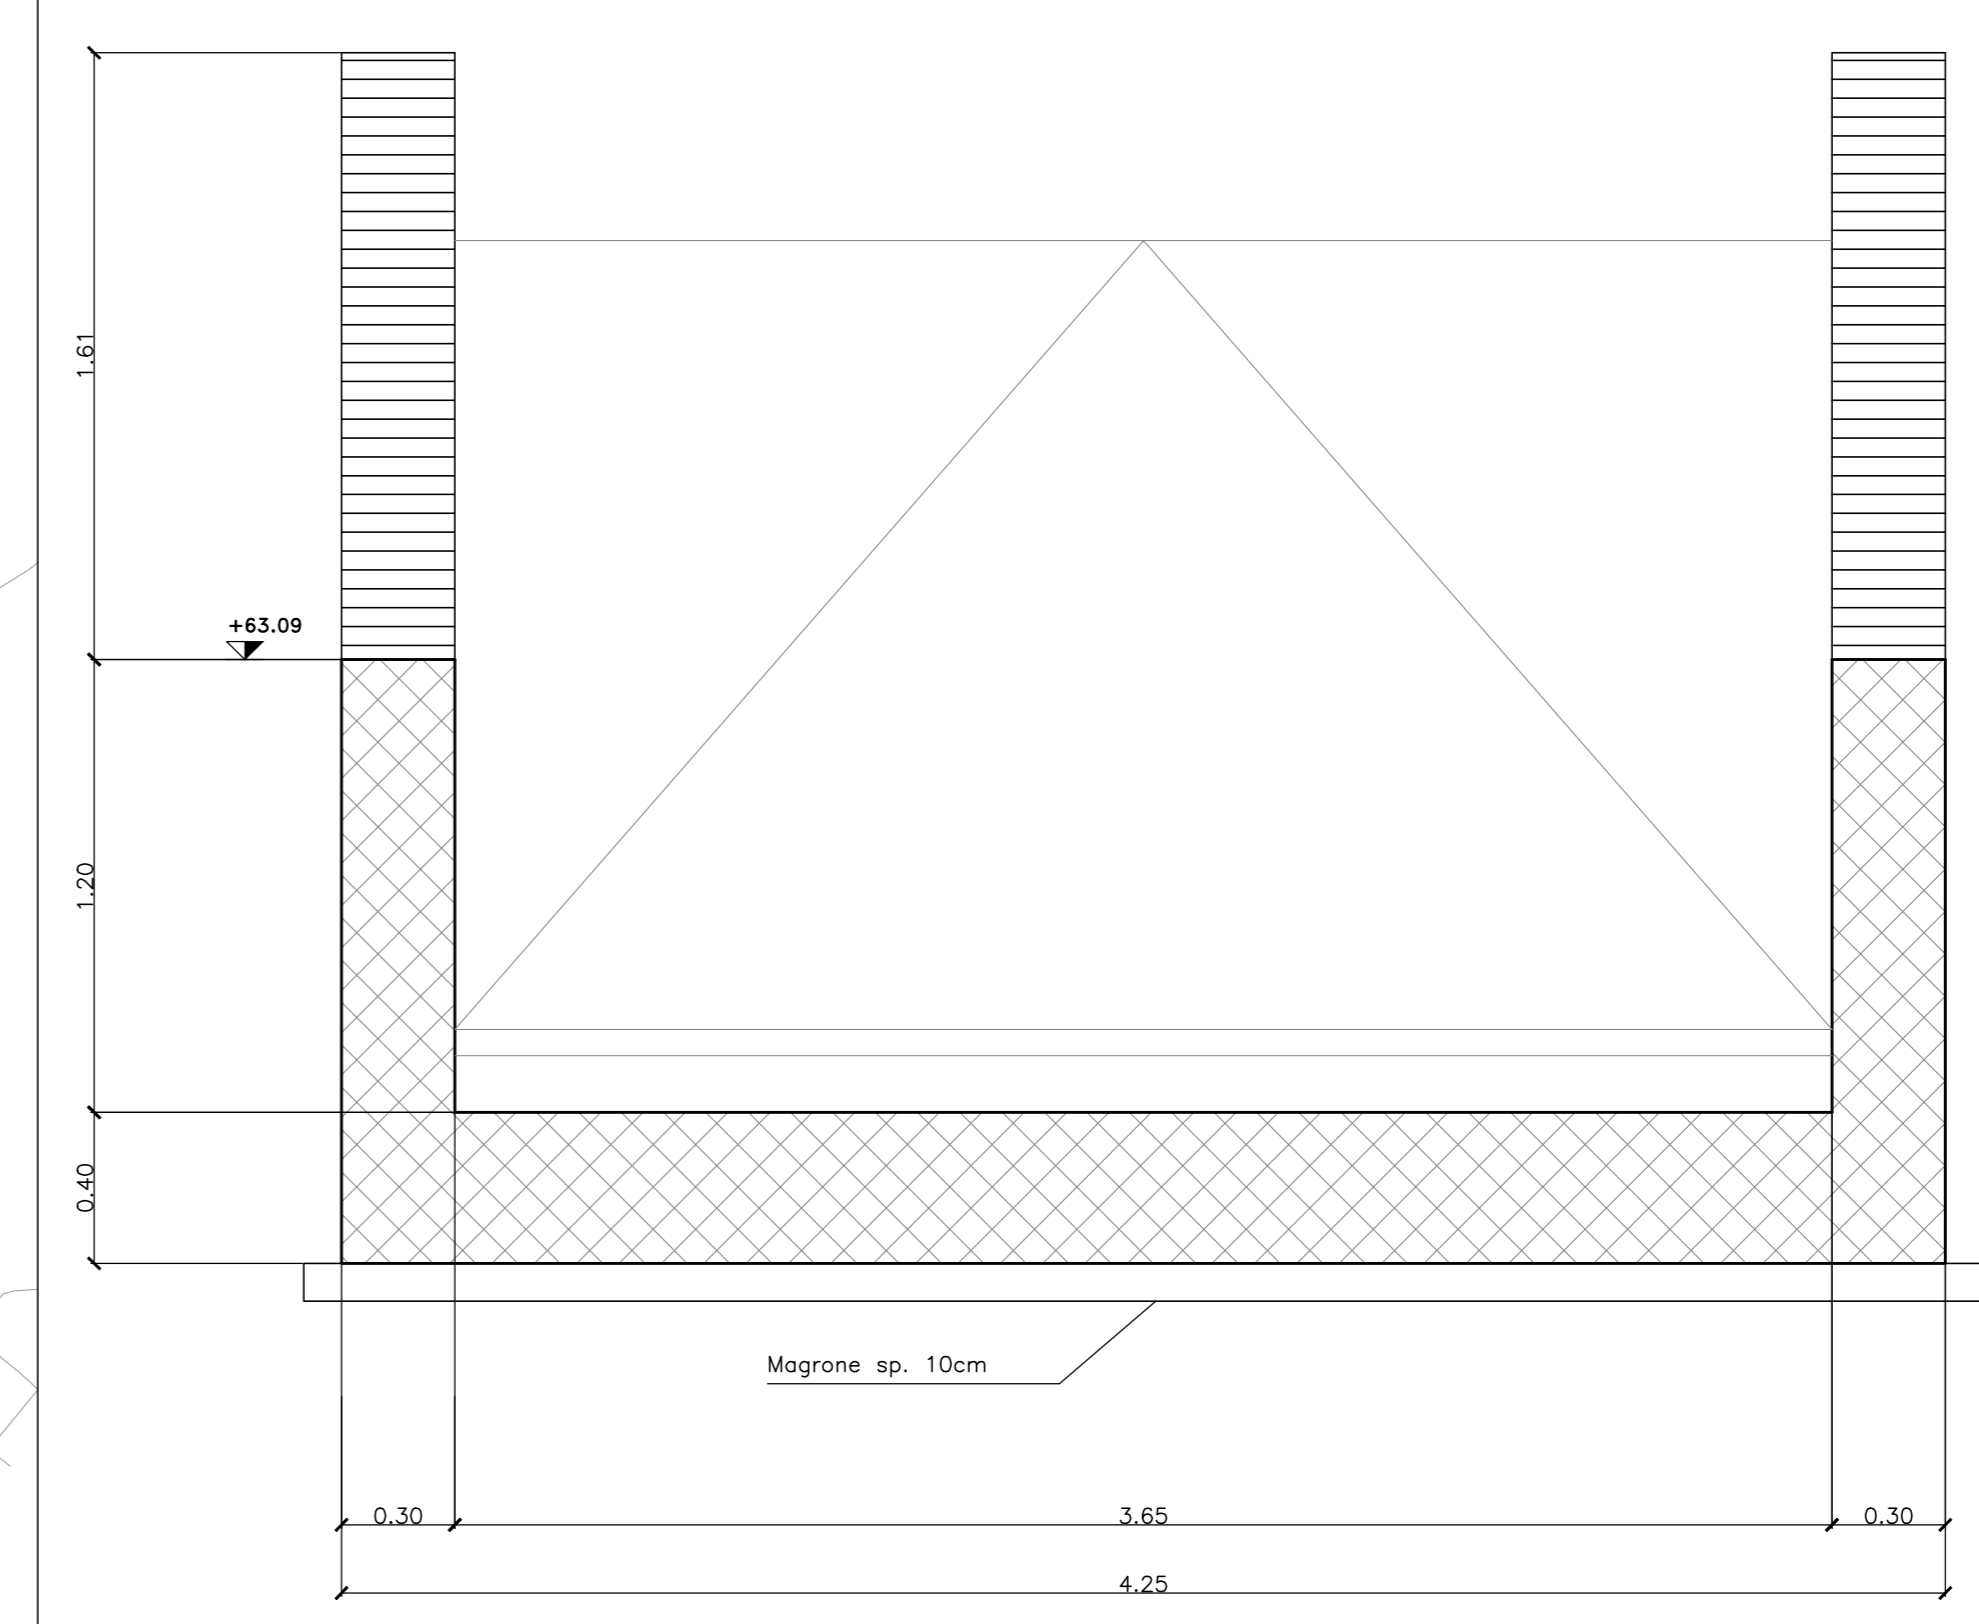

COMMITTENTE:

PROGETTAZIONE:

INFRASTRUTTURE FERROVIARIE STRATEGICHE DEFINITE DALLA LEGGE OBIETTIVO N.443/01

U.O. INFRASTRUTTURE SUD

PROGETTO DEFINITIVO
 LINEA PESCARA - BARI
 RADDOPPIO DELLA TRATTA FERROVIARIA TERMOLI - LESINA
 LOTTI 2 e 3 - RADDOPPIO TERMOLI - RIPALTA

Fabbricati e Piazzali
 Piazzale finestra galleria
 Carpenteria muri

SCALA:
 varie

COMMESSA	LOTTO	FASE	ENTE	TIPO DOC.	OPERA/DISCIPLINA	PROGR.	REV.
LI0202	02	D	78	BZ	FA0703	001	A

Rev.	Descrizione	Redatto	Data	Verificato	Data	Approvato	Data	Autorizzato Data
A	Cotazione Conchete		Novembre 2018	A. Farnia	Novembre 2018	S. M. Bianchi	Novembre 2018	D. Tassi Novembre 2018