


KEY PLAN
scala:1:2000

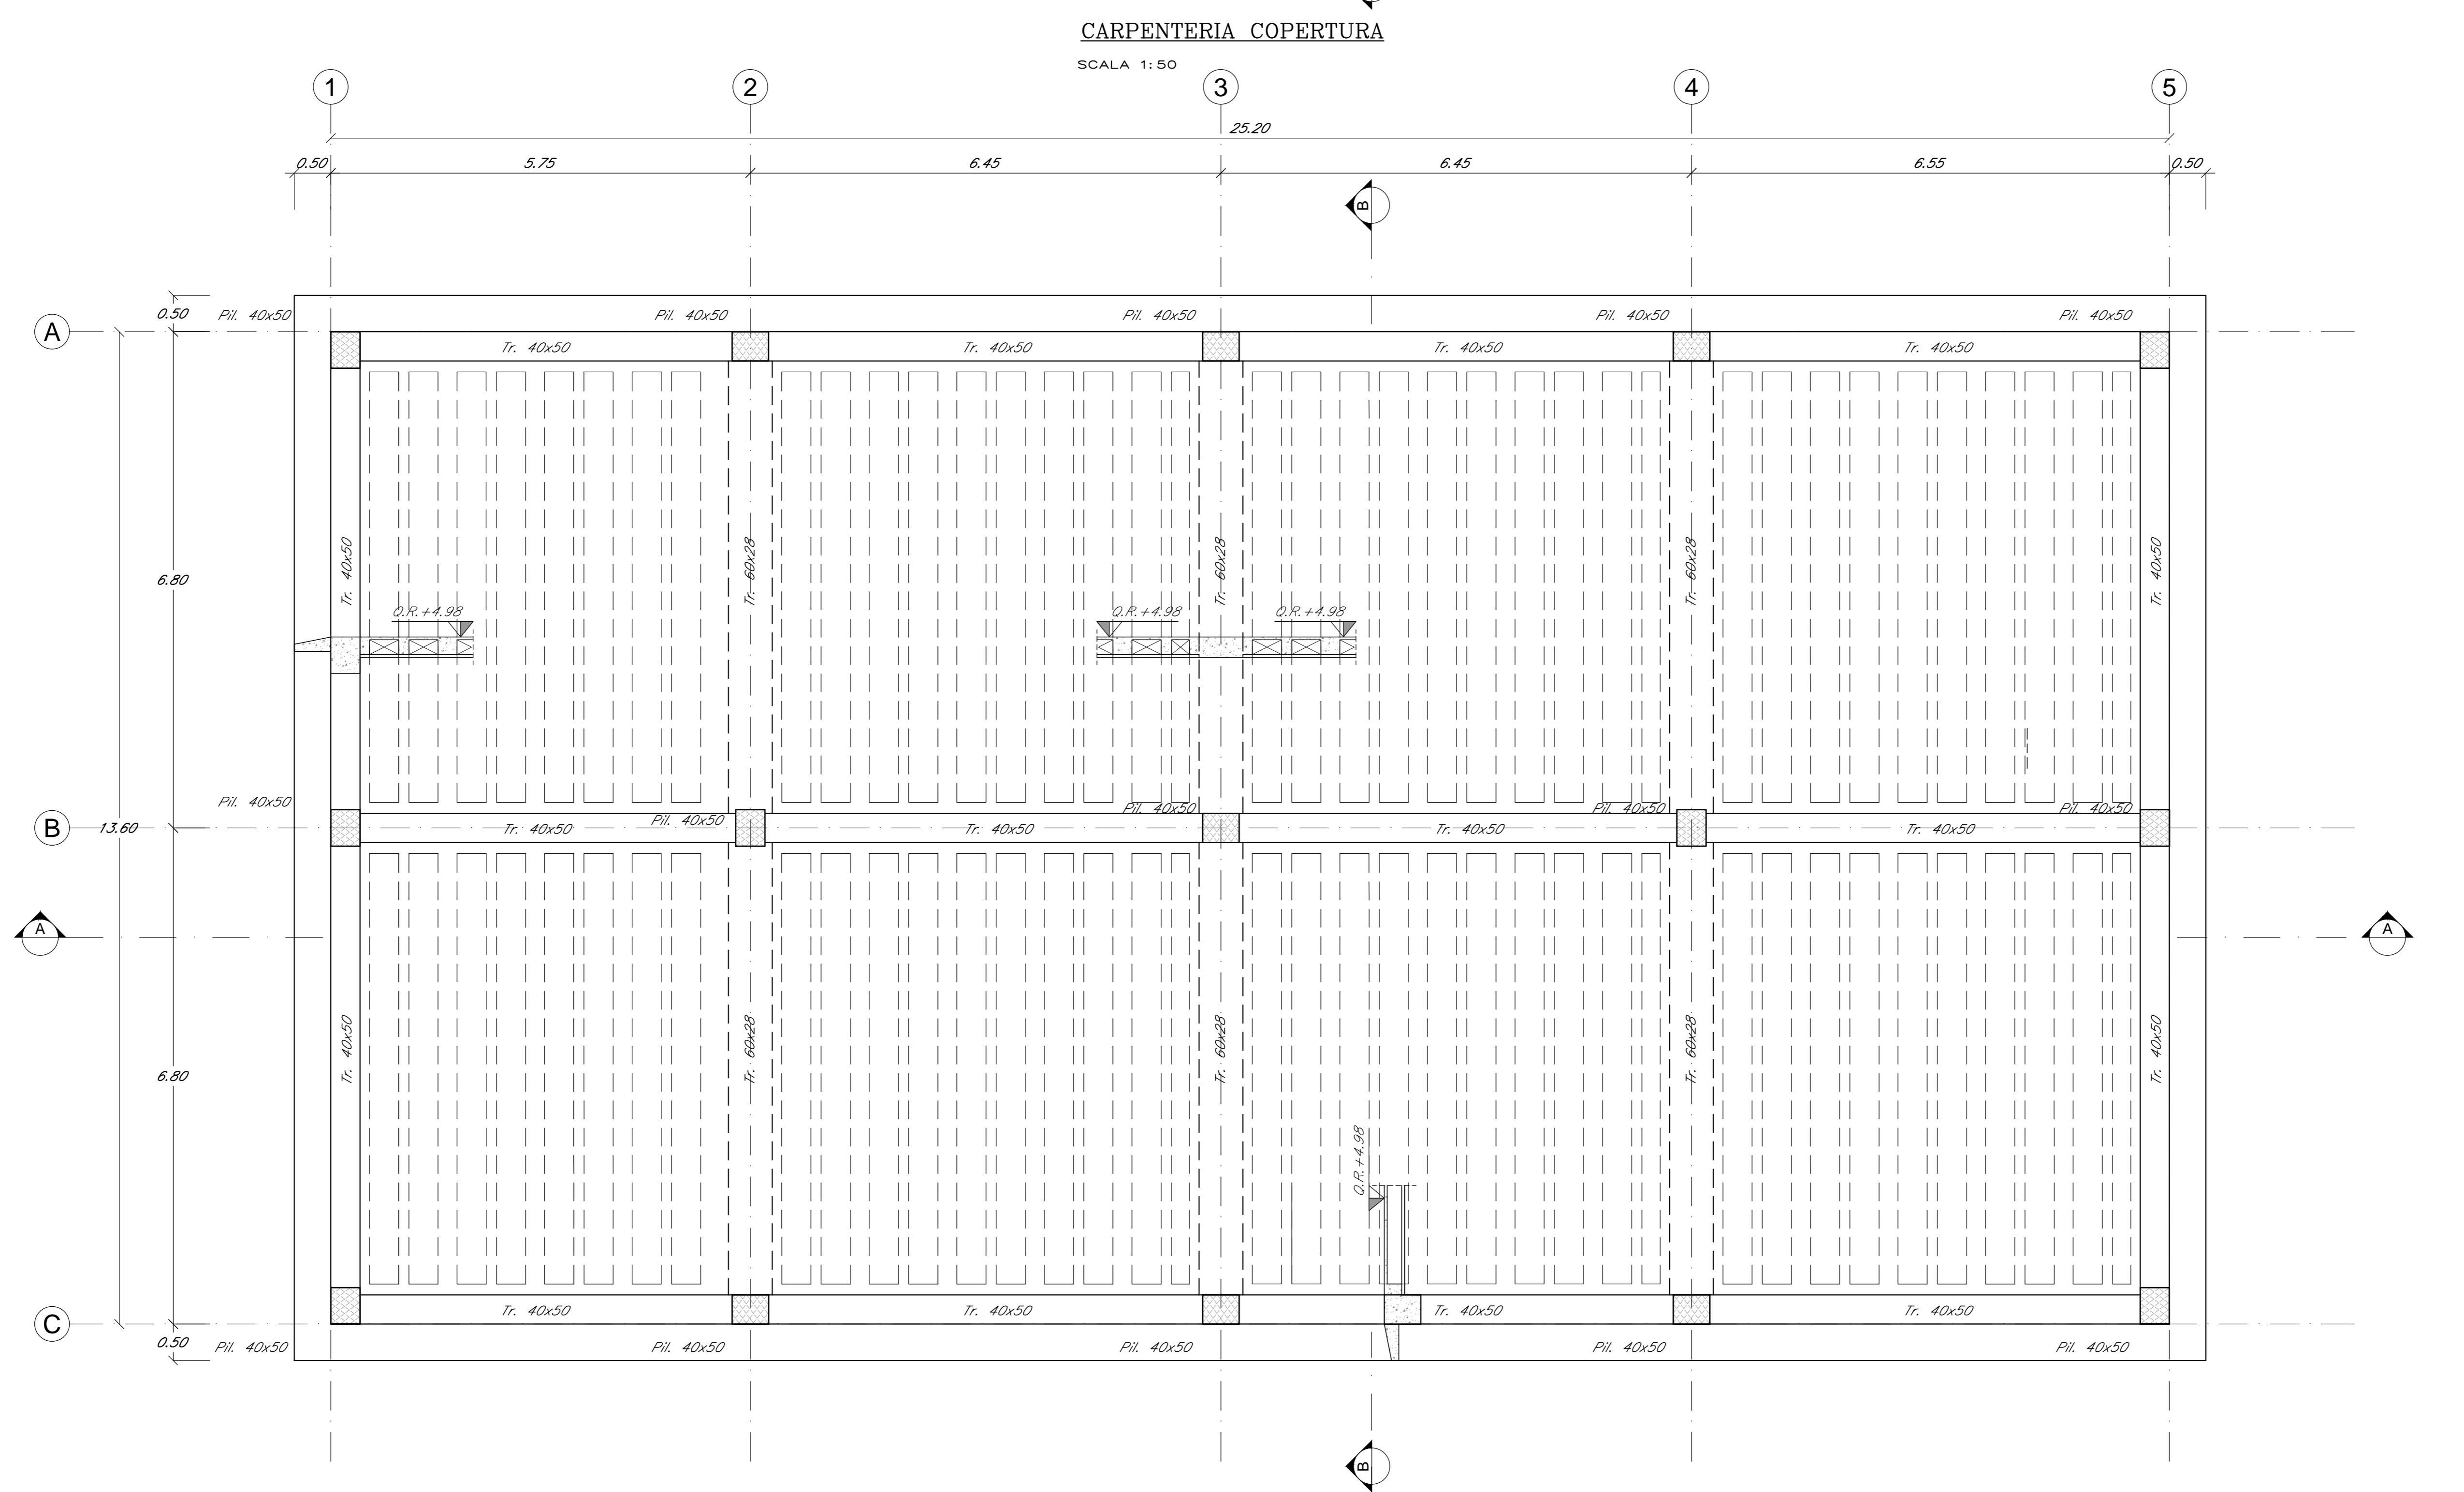

N.B.: Per la tabella materiali e incidenze armature delle Opere Civili si rimanda all'elaborato LI0202 D78 RH OC0000 001

COMMITTENTE: **RFI**
RETE FERROVIARIA ITALIANA
GRUPPO FERROVIE DELLO STATO ITALIANE

PROGETTAZIONE: **ITALFERR**
GRUPPO FERROVIE DELLO STATO ITALIANE

INFRASTRUTTURE FERROVIARIE STRATEGICHE DEFINITE DALLA LEGGE
OGGETTIVO N.443/01

U.O. INFRASTRUTTURE SUD

PROGETTO DEFINITIVO

LINEA PESCARA - BARI
RADDOPPIO DELLA TRATTA FERROVIARIA TERMOLI - LESINA
LOTTI 2 e 3 - RADDOPPIO TERMOLI - RIPALTA

Fabbricati e Piazzali
 Sottostazione Elettrica e PC
 Fabbricato SSE - Carpenteria copertura e fondazione

SCALA:
1:50

Rev.	Descrizione	Redatto	Data	Verificato	Data	Approvato	Data	Autorizzato Data
A	Emissione Esecutiva	L. Irtano	02/04/2019	G. Guadagno	02/04/2019	S. M. Bianchi	02/04/2019	G. Tassinari 02/04/2019
B	Emissione Esecutiva	L. Irtano	04/05/2019	G. Guadagno	04/05/2019	S. M. Bianchi	04/05/2019	G. Tassinari 04/05/2019

File: LI0202D78B8FA0300001B.DWG n. Elab.: