
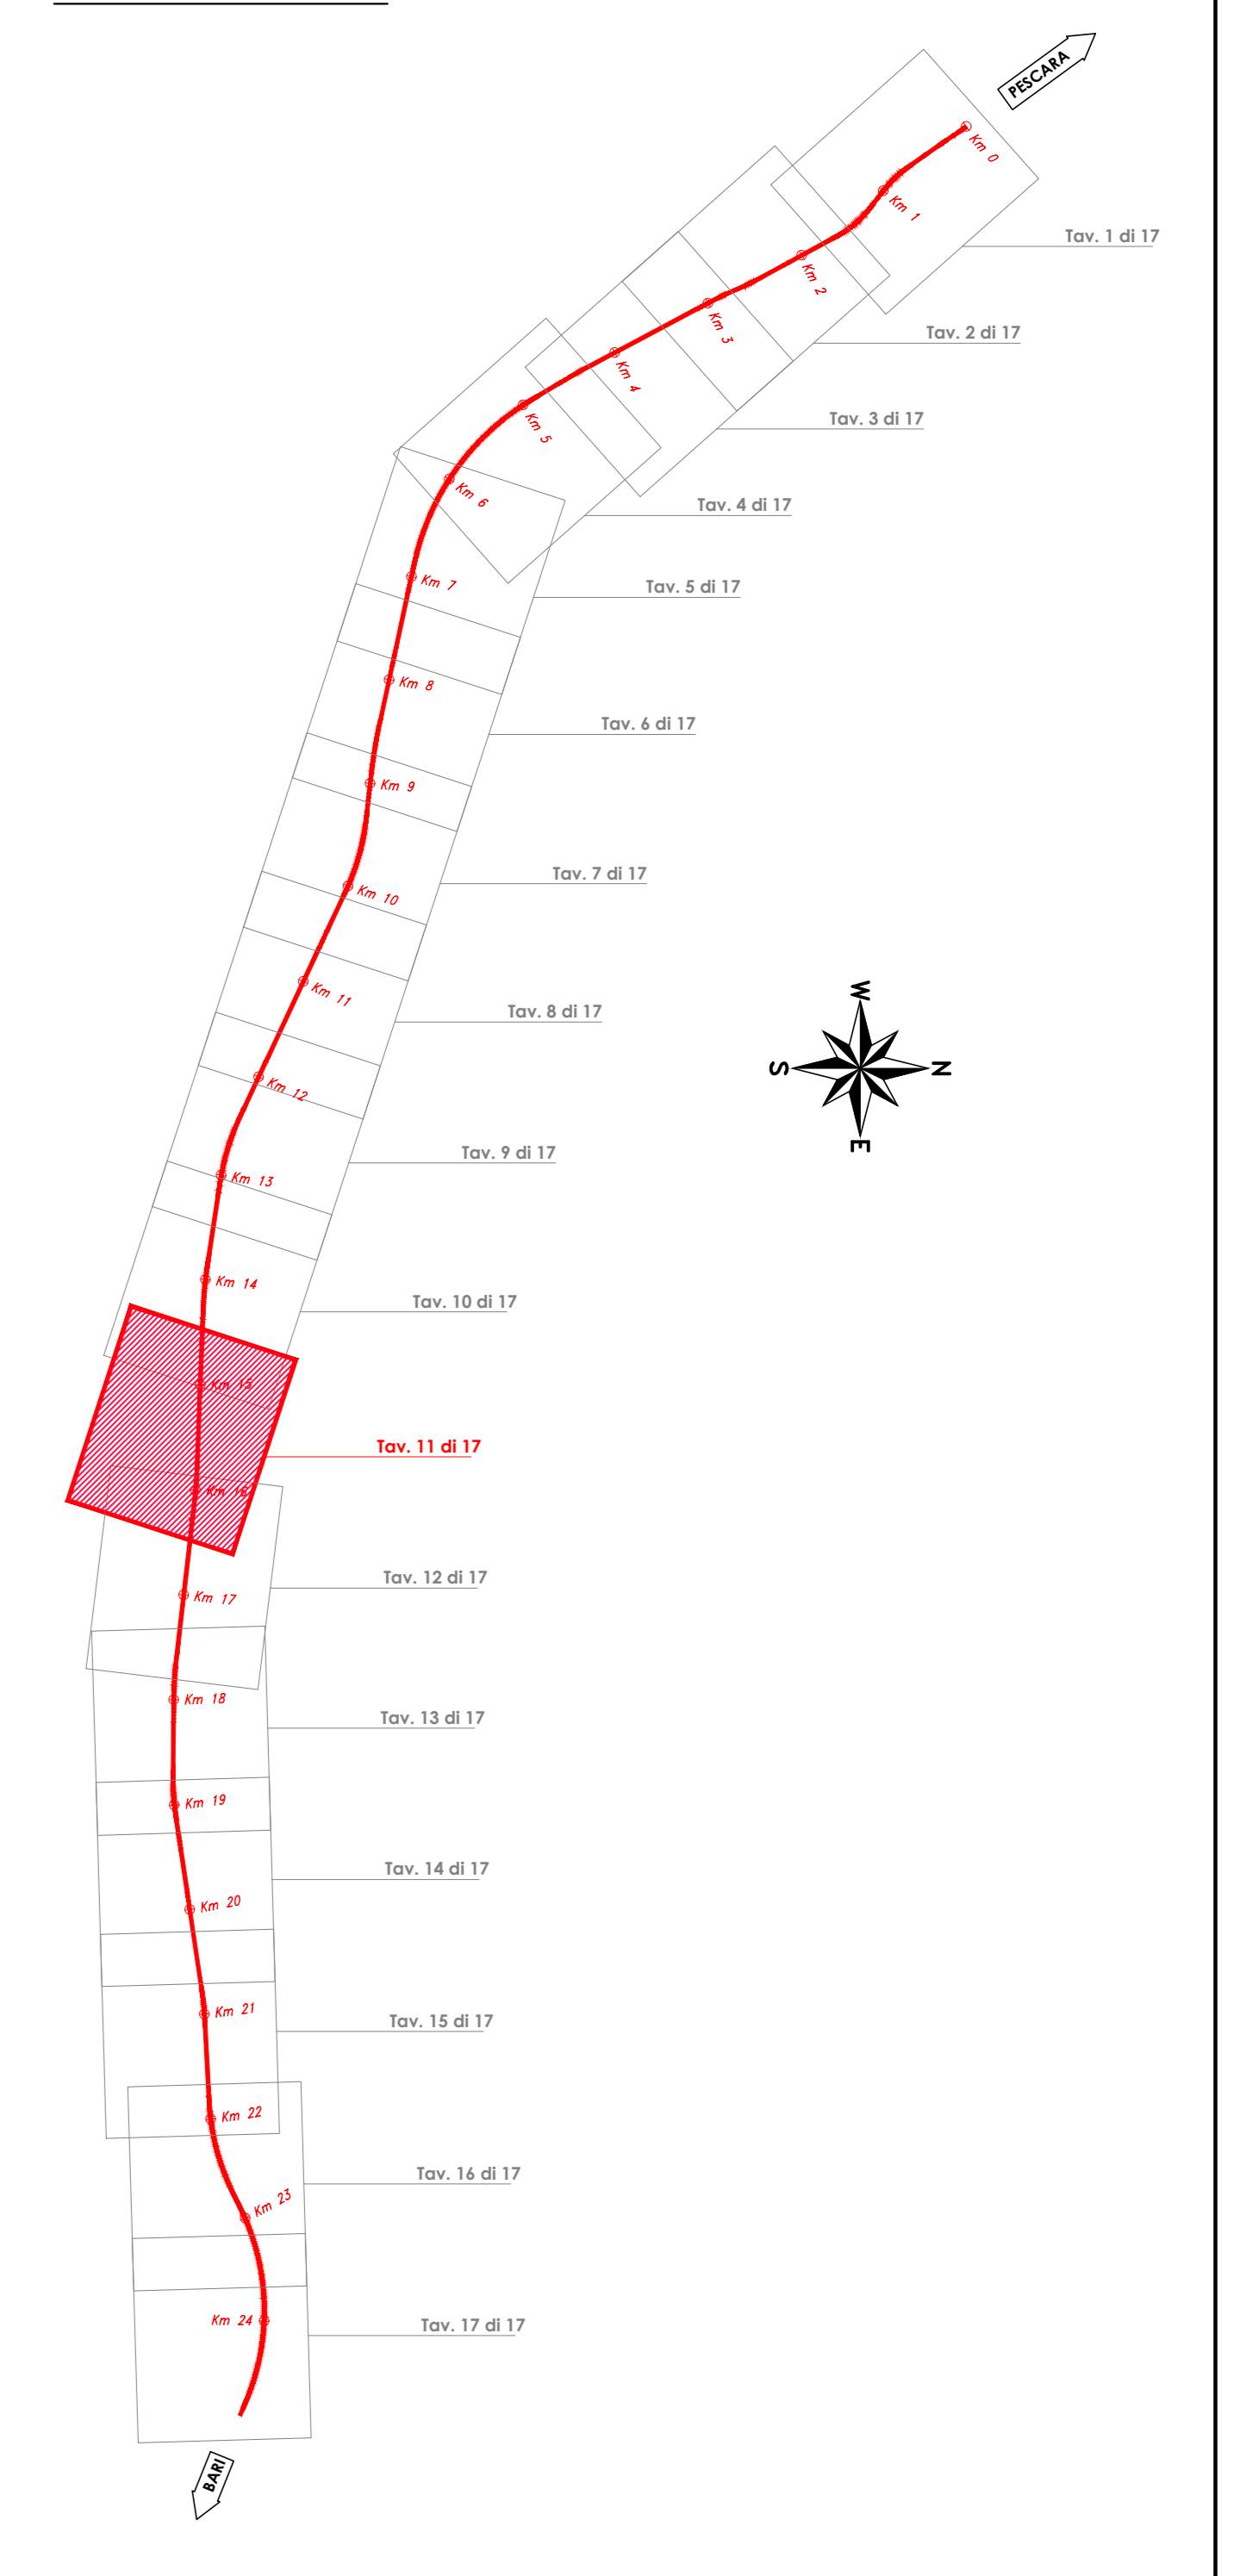


PIANTA CHIAVE

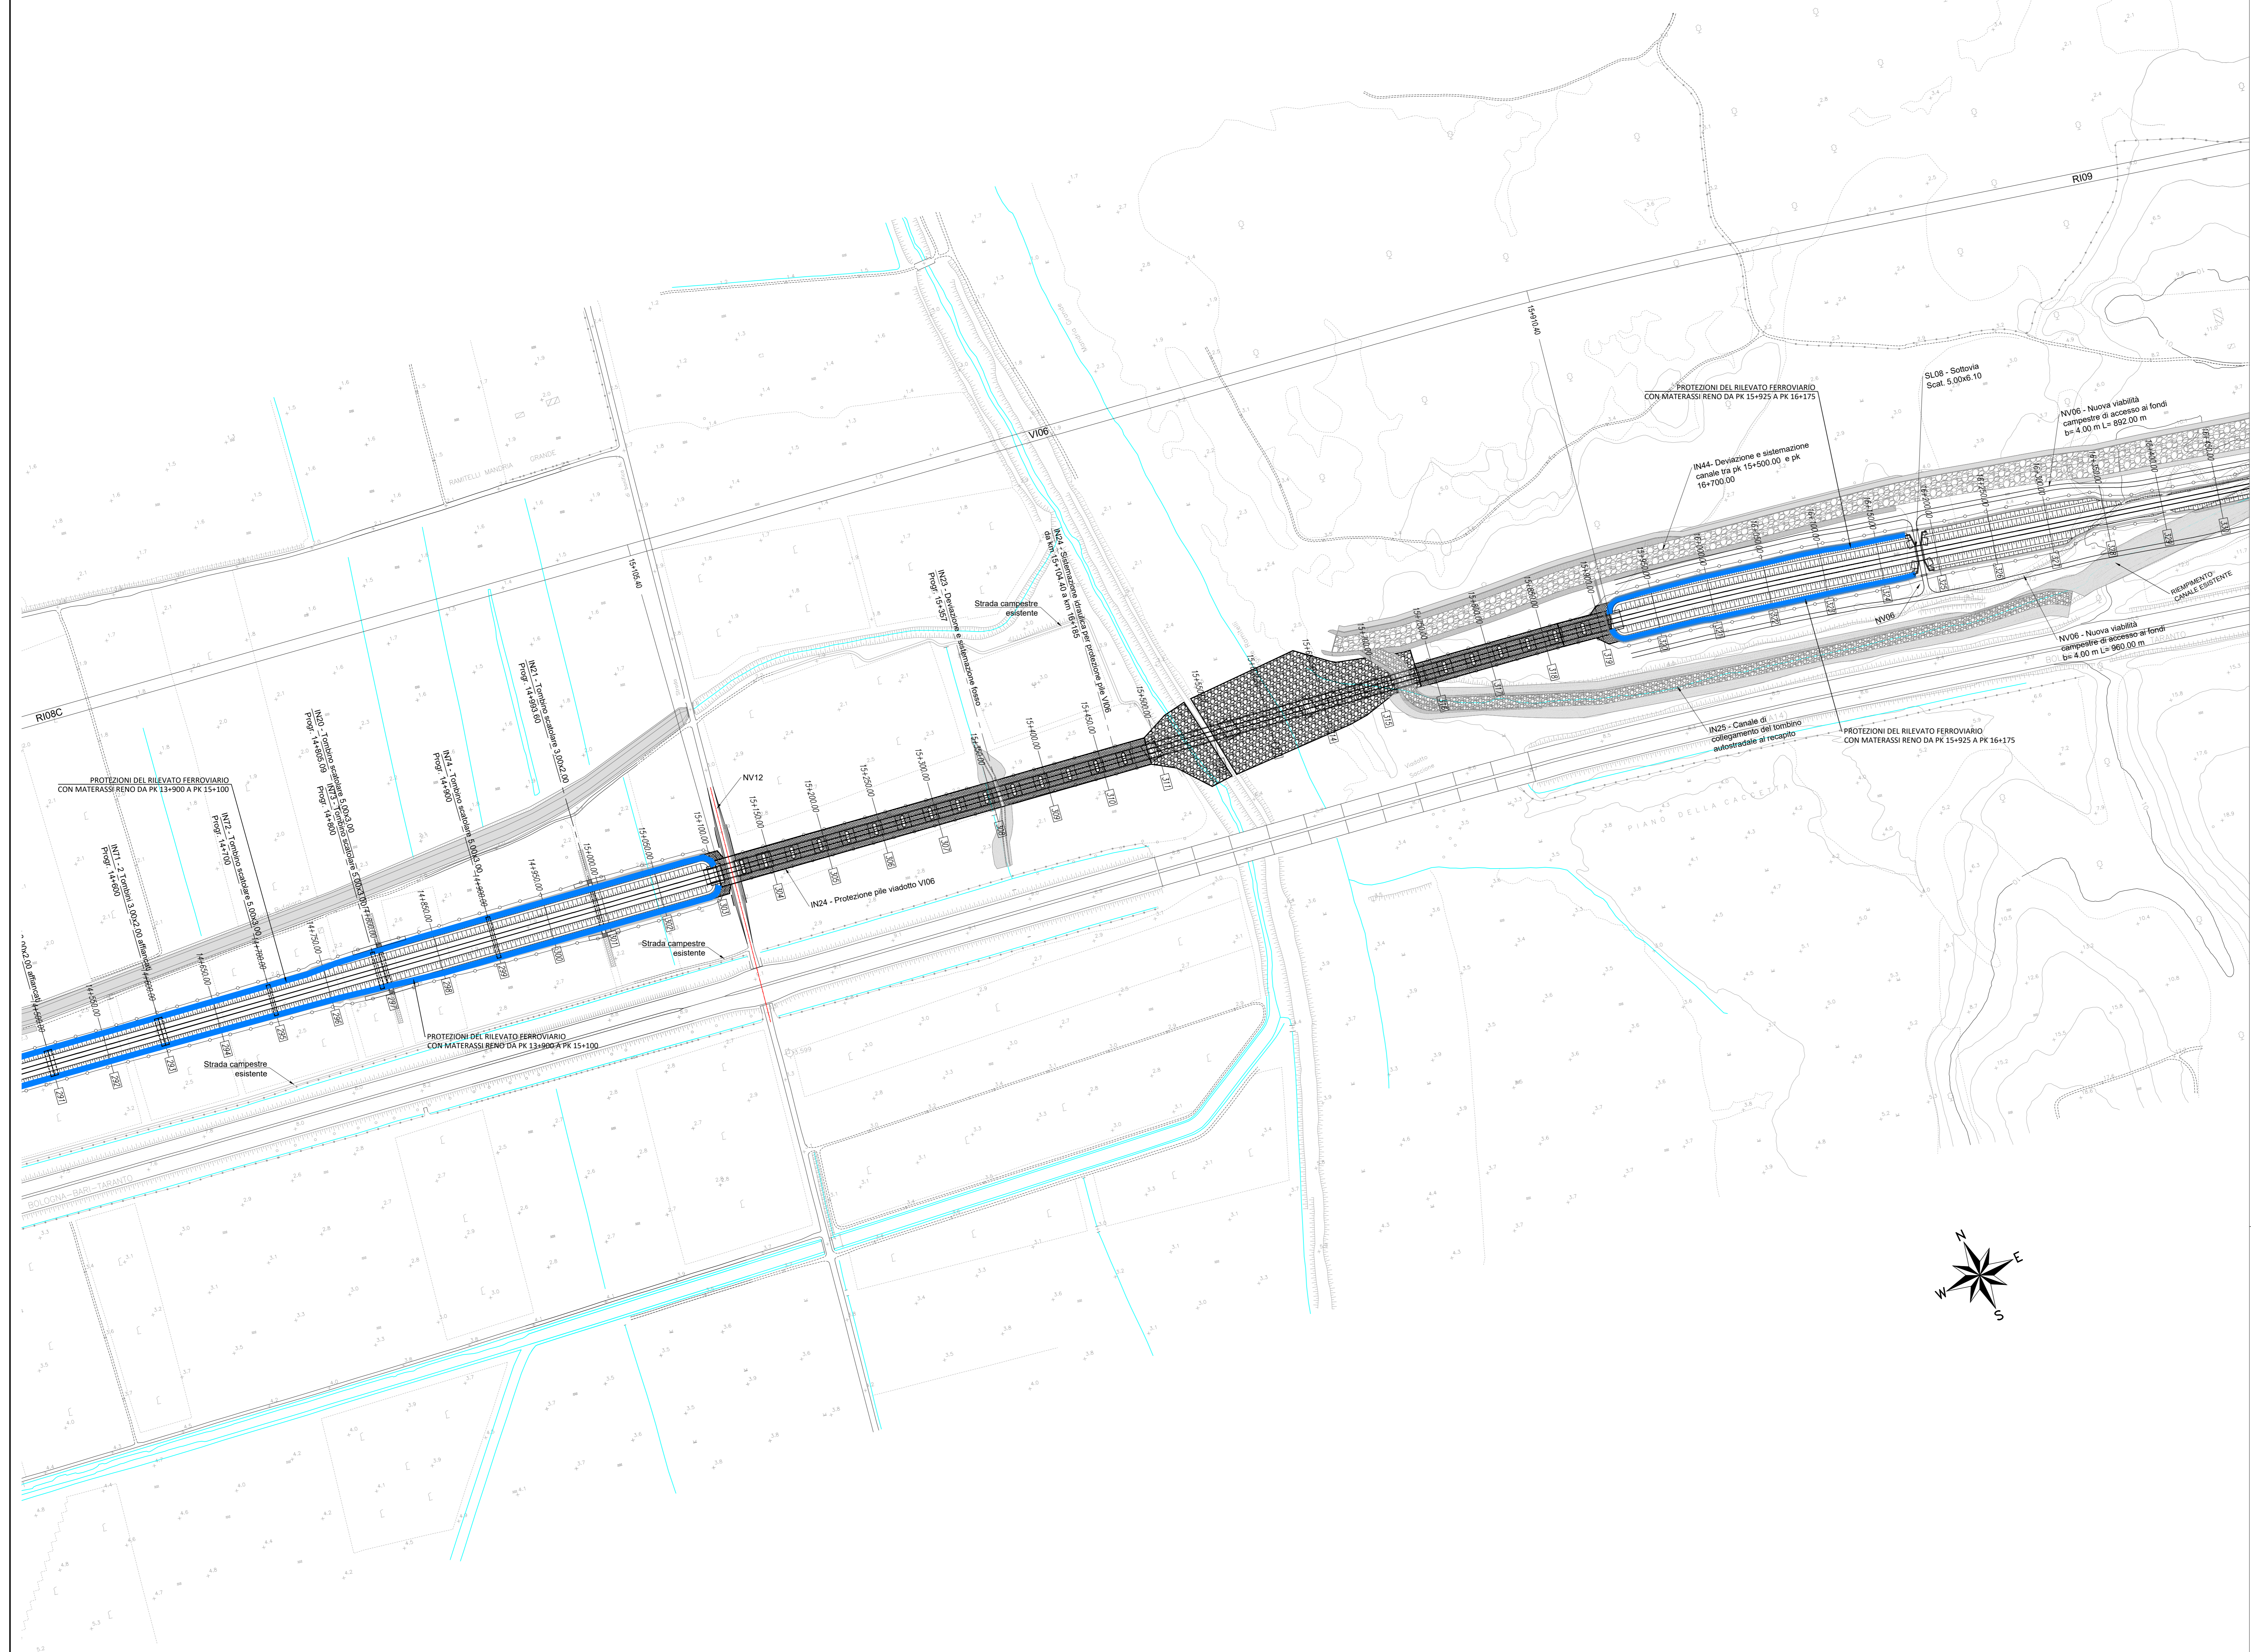

LEGENDA

MANUFATTI DA DEMOLIRE

COMMITTENTE:
RFI
 R.F.E. FERROVIARIA ITALIANA
 GRUPPO FERROVIE DELLO STATO ITALIANI

PROGETTAZIONE:
ITAFERR
 GRUPPO FERROVIE DELLO STATO ITALIANI

**INFRASTRUTTURE FERROVIARIE STRATEGICHE DEFINITE DALLA LEGGE
 OBIETTIVO N.443/01**

U.O. INFRASTRUTTURE SUD

PROGETTO DEFINITIVO

**LINEA PESCARA - BARI
 RADDOPPIO DELLA TRATTA FERROVIARIA TERMOLI - LESINA
 LOTTI 2 e 3 - RADDOPPIO TERMOLI - RIPALTA**

OC - OPERE CIVILI

Planimetria con indicazione delle demolizioni
 Tavola 11 di 17

SCALA:
 1:2000

COMMESSA LOTTO FASE ENTE TIPO DOC. OPERA/DISCIPLINA PROG. REV.
 L1102 02 D 78 P6 OC00000 011 B

Rev.	Descrizione	Redatto	Data	Verificato	Data	Approvato	Data	Autorizzato Data
A	Emissione esecutiva	C. D. Sere	Ottobre 2018	G. Fedele	Ottobre 2018	B. Bianchi	Ottobre 2018	Maggio 2019
B	Emissione esecutiva	C. D. Sere	Maggio 2019	C. T. Neri	Maggio 2019	B. Bianchi	Maggio 2019	