

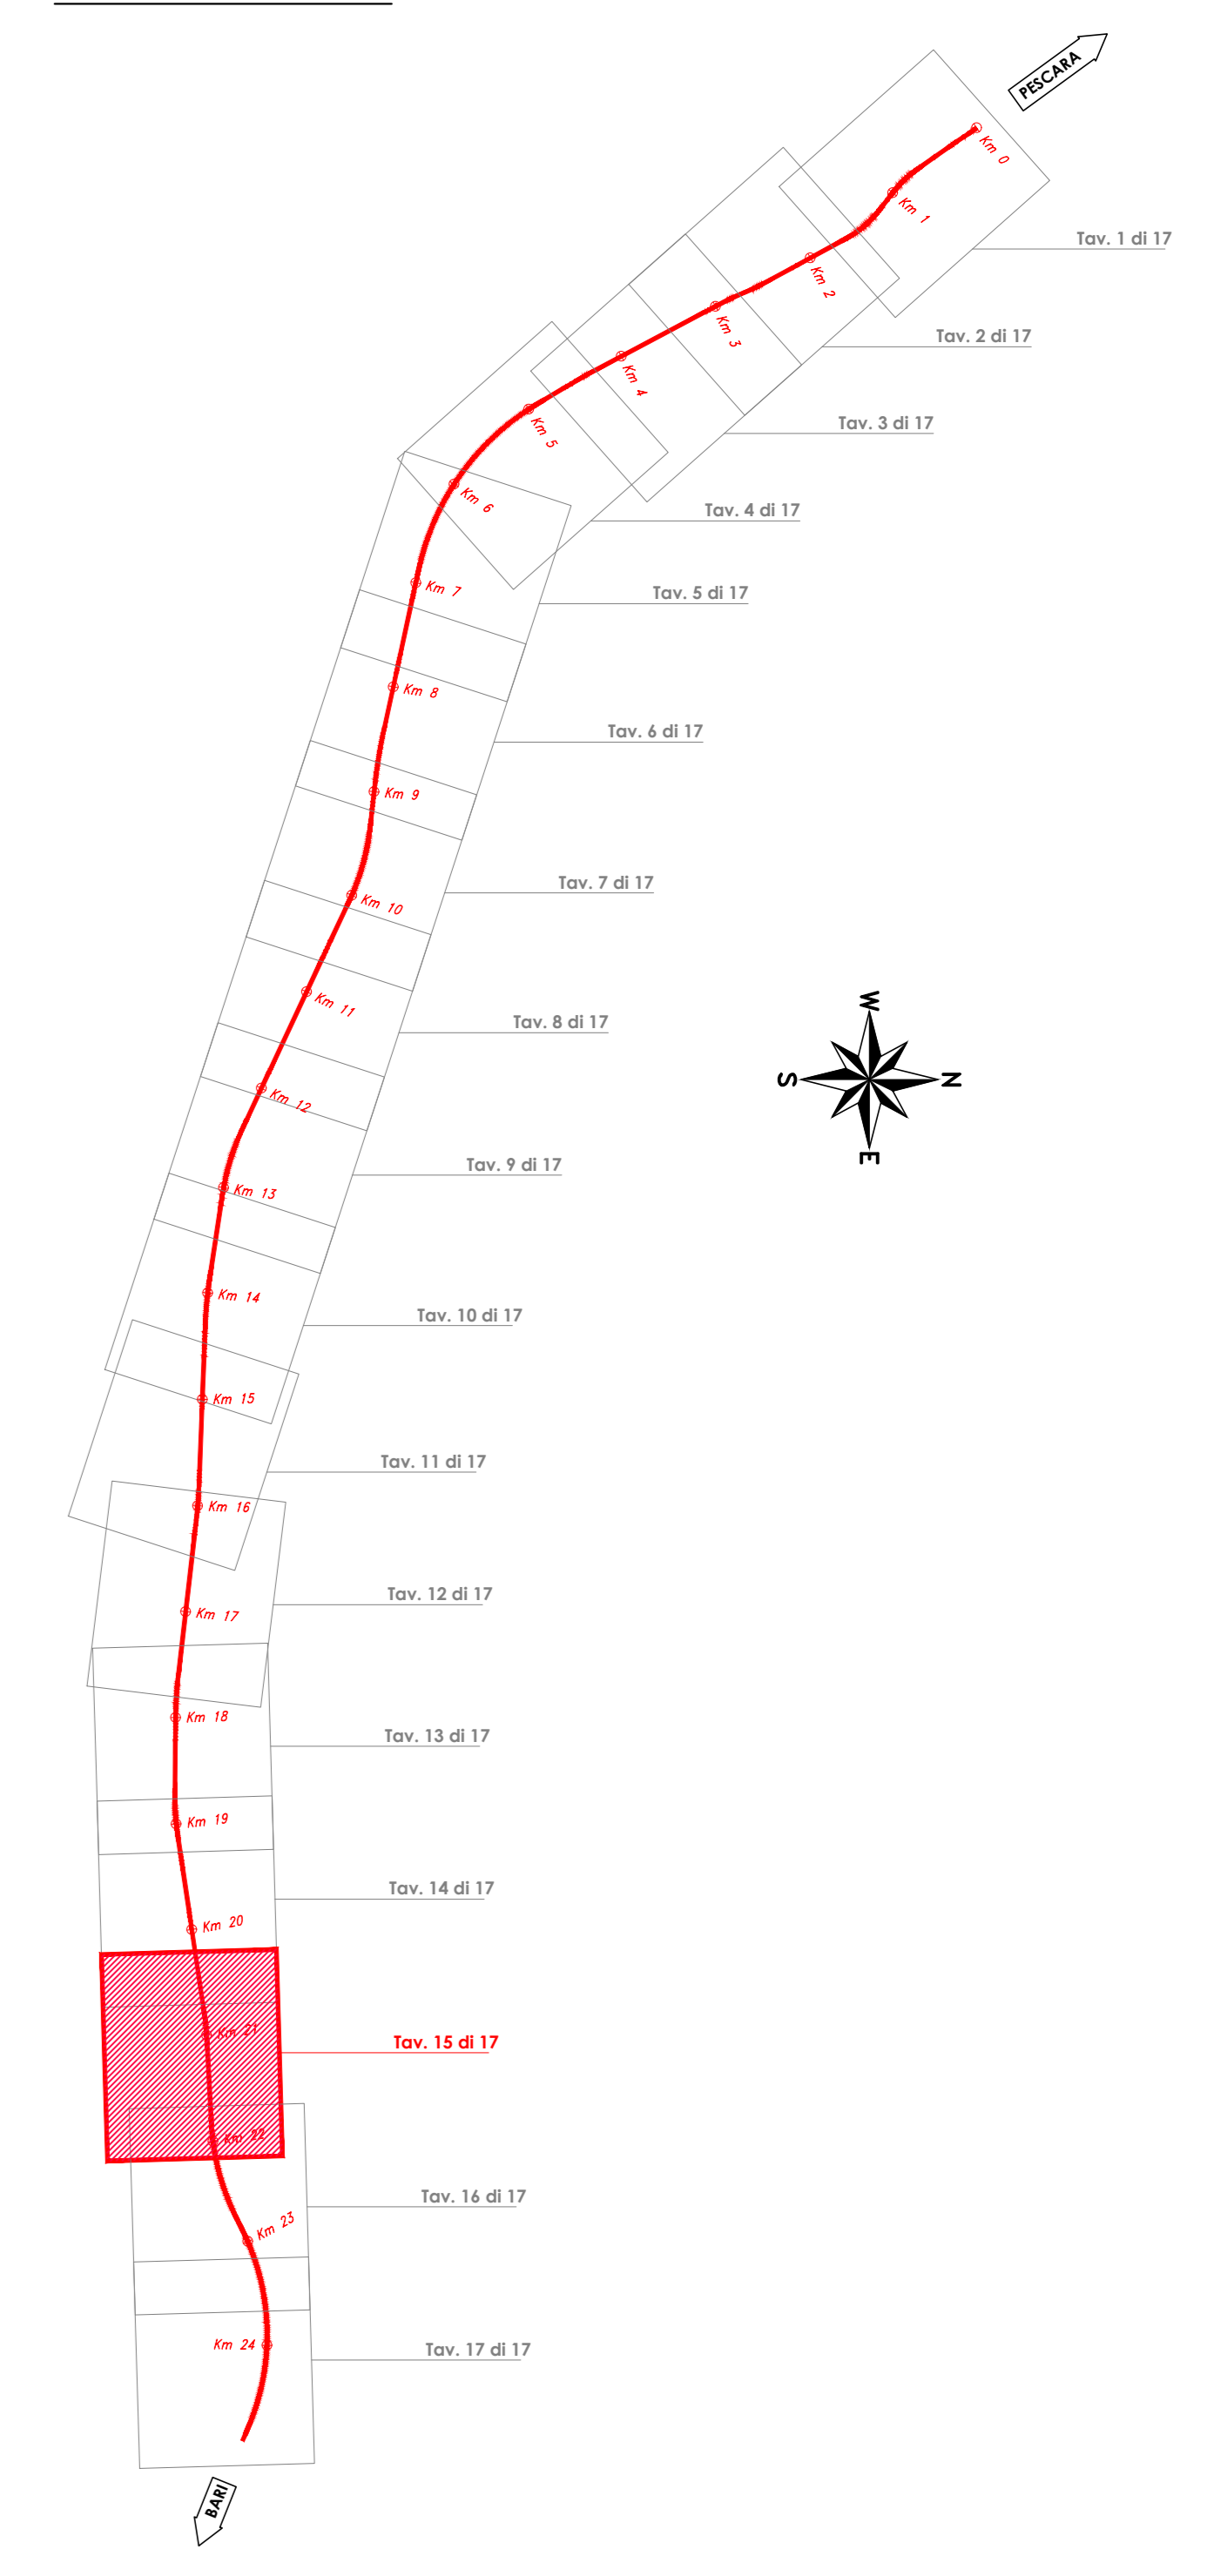


PIANTA CHIAVE

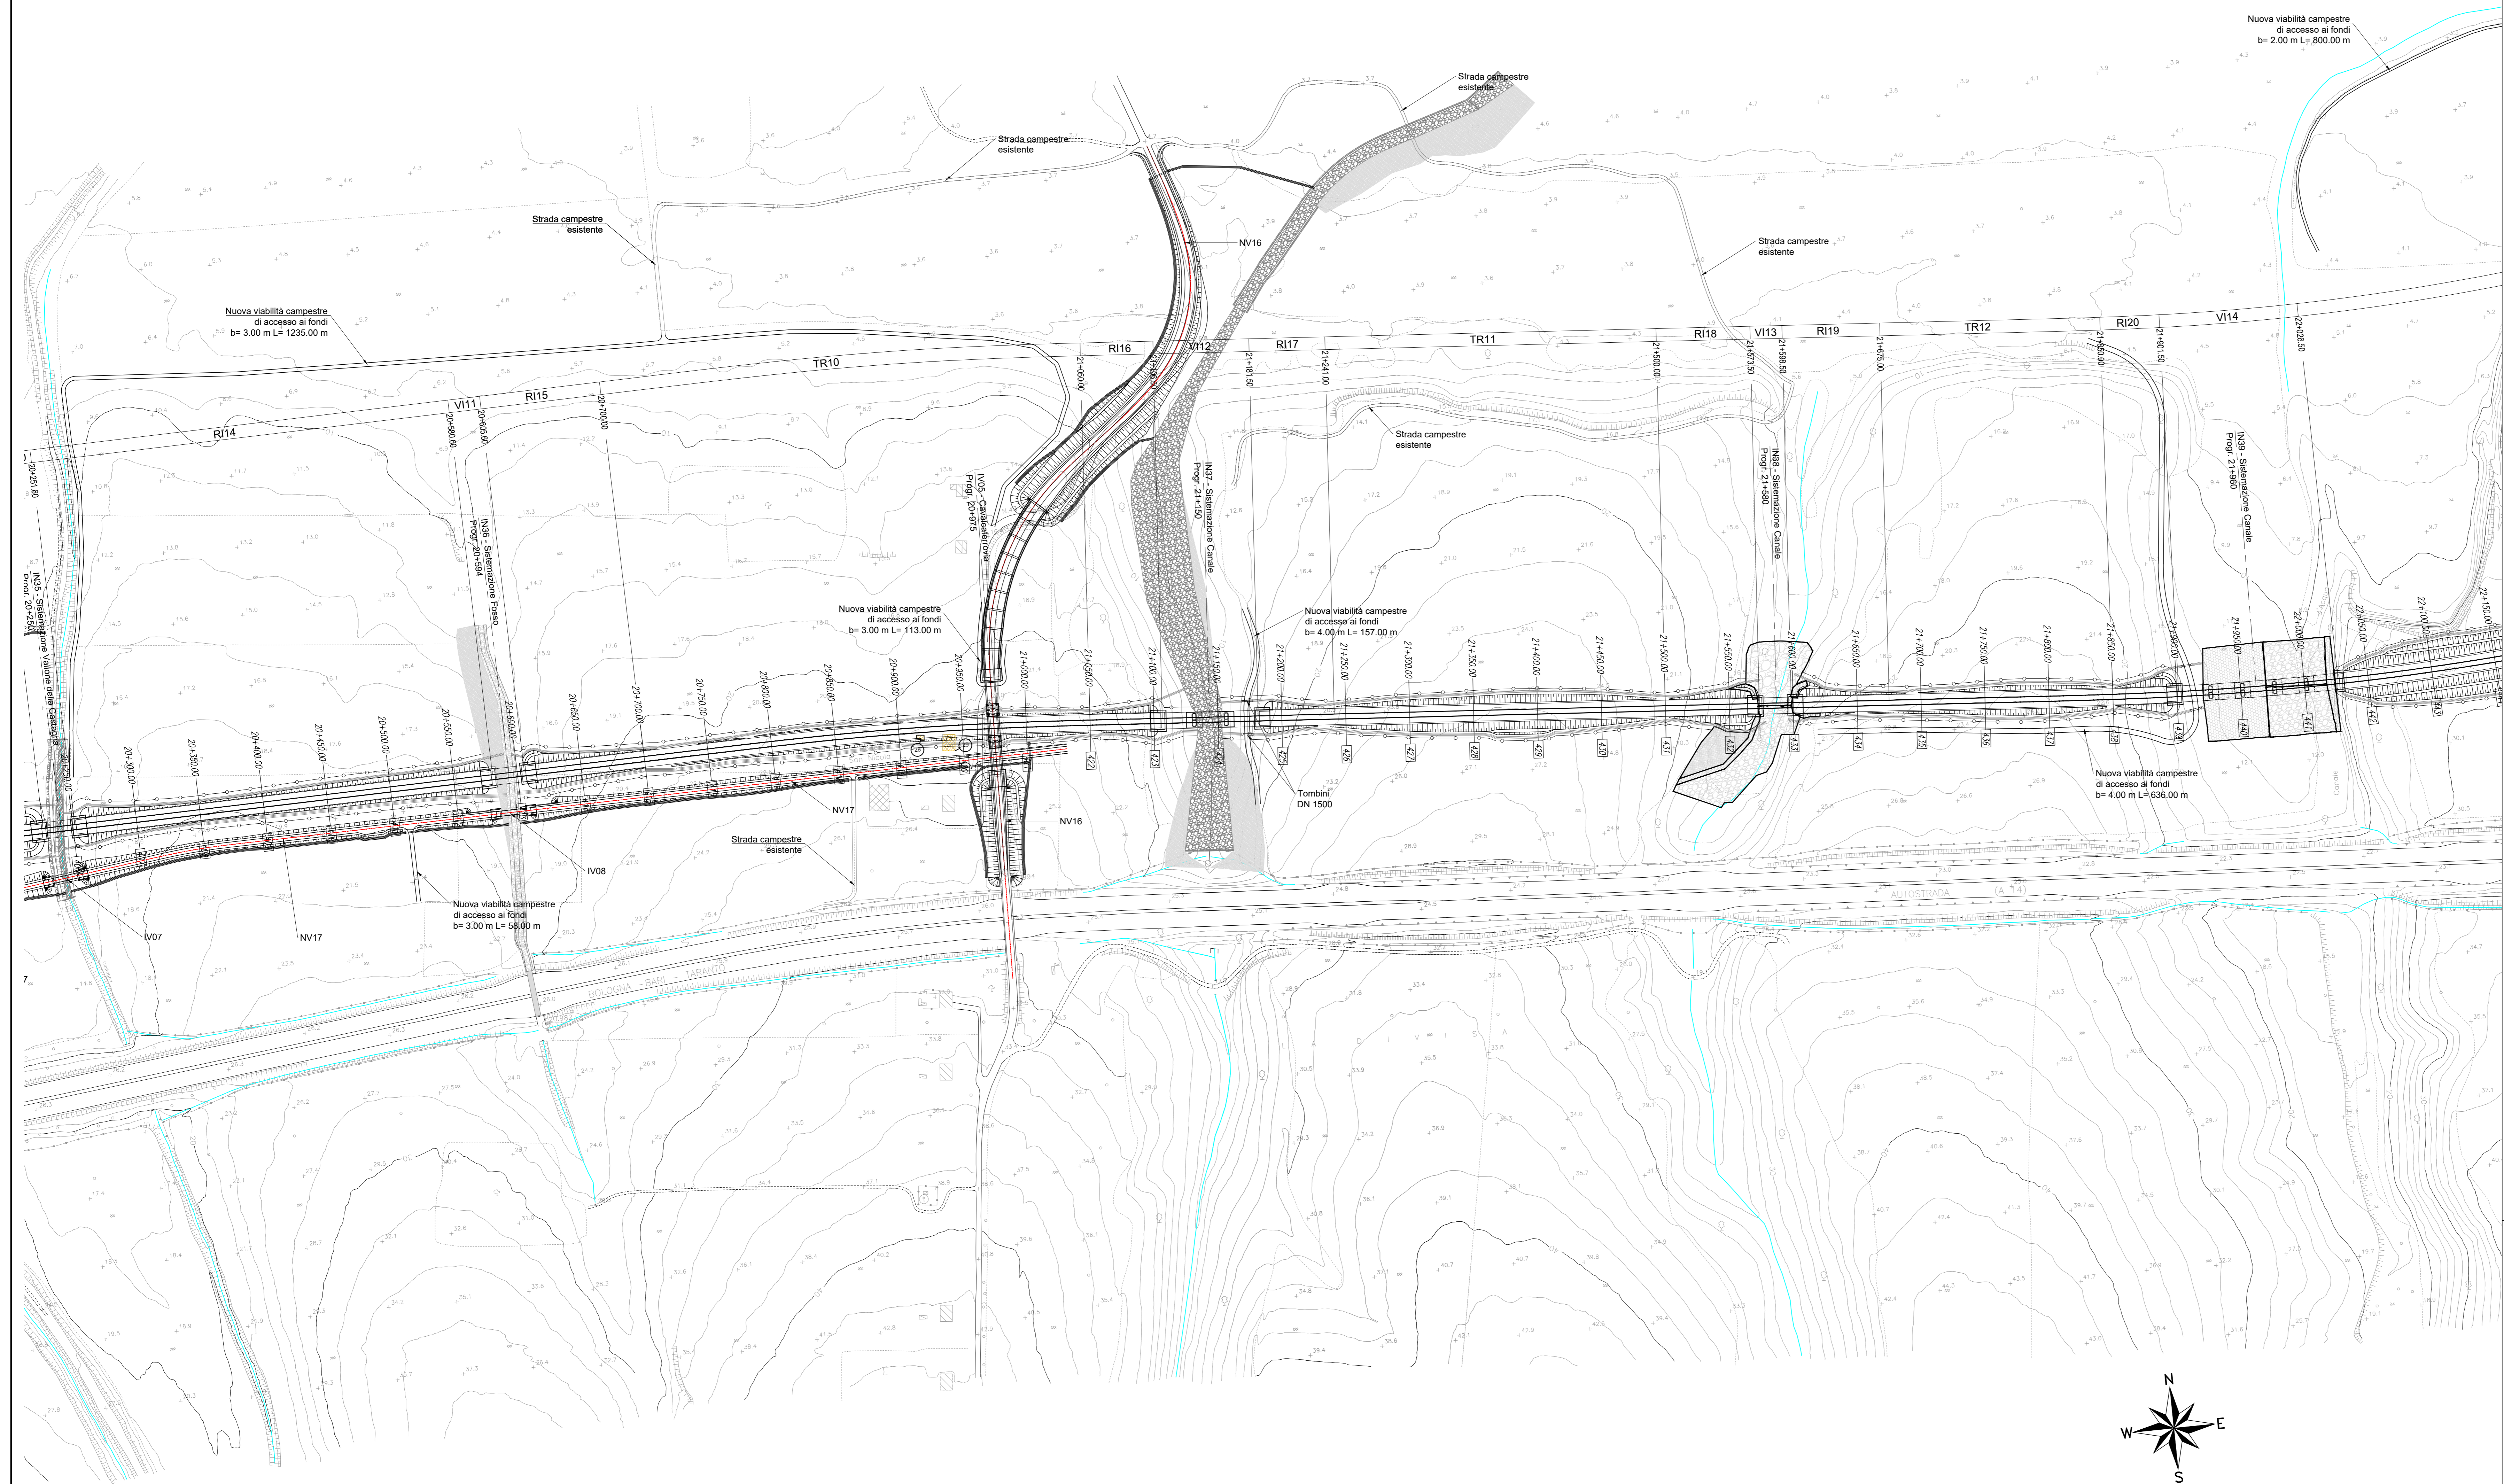

**LEGENDA**

MANUFATTI DA DEMOLIRE

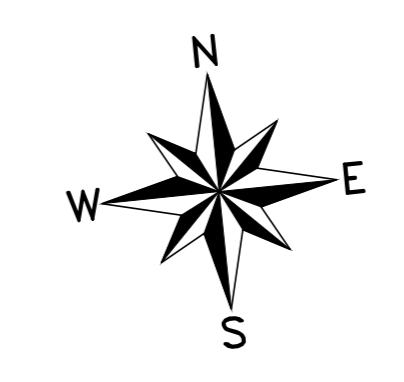

COMMITTENTE:  
**RFI**  
 Rete Ferroviaria Italiana  
 Gruppo Ferrovie dello Stato Italiane

PROGETTAZIONE:  
**ITAFERR**  
 Gruppo Ferrovie dello Stato Italiane

**INFRASTRUTTURE FERROVIARIE STRATEGICHE DEFINITE DALLA LEGGE  
 OBIETTIVO N.443/01**

**U.O. INFRASTRUTTURE SUD**

**PROGETTO DEFINITIVO**

**LINEA PESCARA - BARI**

**RADDOPPIO DELLA TRATTA FERROVIARIA TERMOLI - LESINA**

**LOTTI 2 e 3 - RADDOPPIO TERMOLI - RIPALTA**

**OC - OPERE CIVILI**

Planimetria con indicazione delle domilizioni  
 Tavola 15 di 17

SCALA:  
 1:2000

Rev.	Descrizione	Redatto	Data	Verificato	Data	Approvato	Data	Autorizzato Data
A	Emissione esecutiva	C. Di Sesto	Ottobre 2018	G. Fedele	Ottobre 2018	B. Bianchi	Ottobre 2018	Maggio 2019
B	Emissione esecutiva	C. Di Sesto	Maggio 2018	C. Tapparo	Maggio 2018	B. Bianchi	Maggio 2018	

Rev.	Descrizione	Redatto	Data	Verificato	Data	Approvato	Data	Autorizzato Data
A	Emissione esecutiva	C. Di Sesto	Ottobre 2018	G. Fedele	Ottobre 2018	B. Bianchi	Ottobre 2018	Maggio 2019
B	Emissione esecutiva	C. Di Sesto	Maggio 2018	C. Tapparo	Maggio 2018	B. Bianchi	Maggio 2018	