
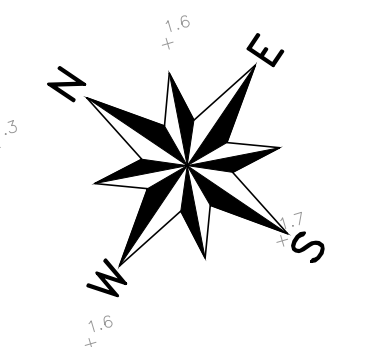
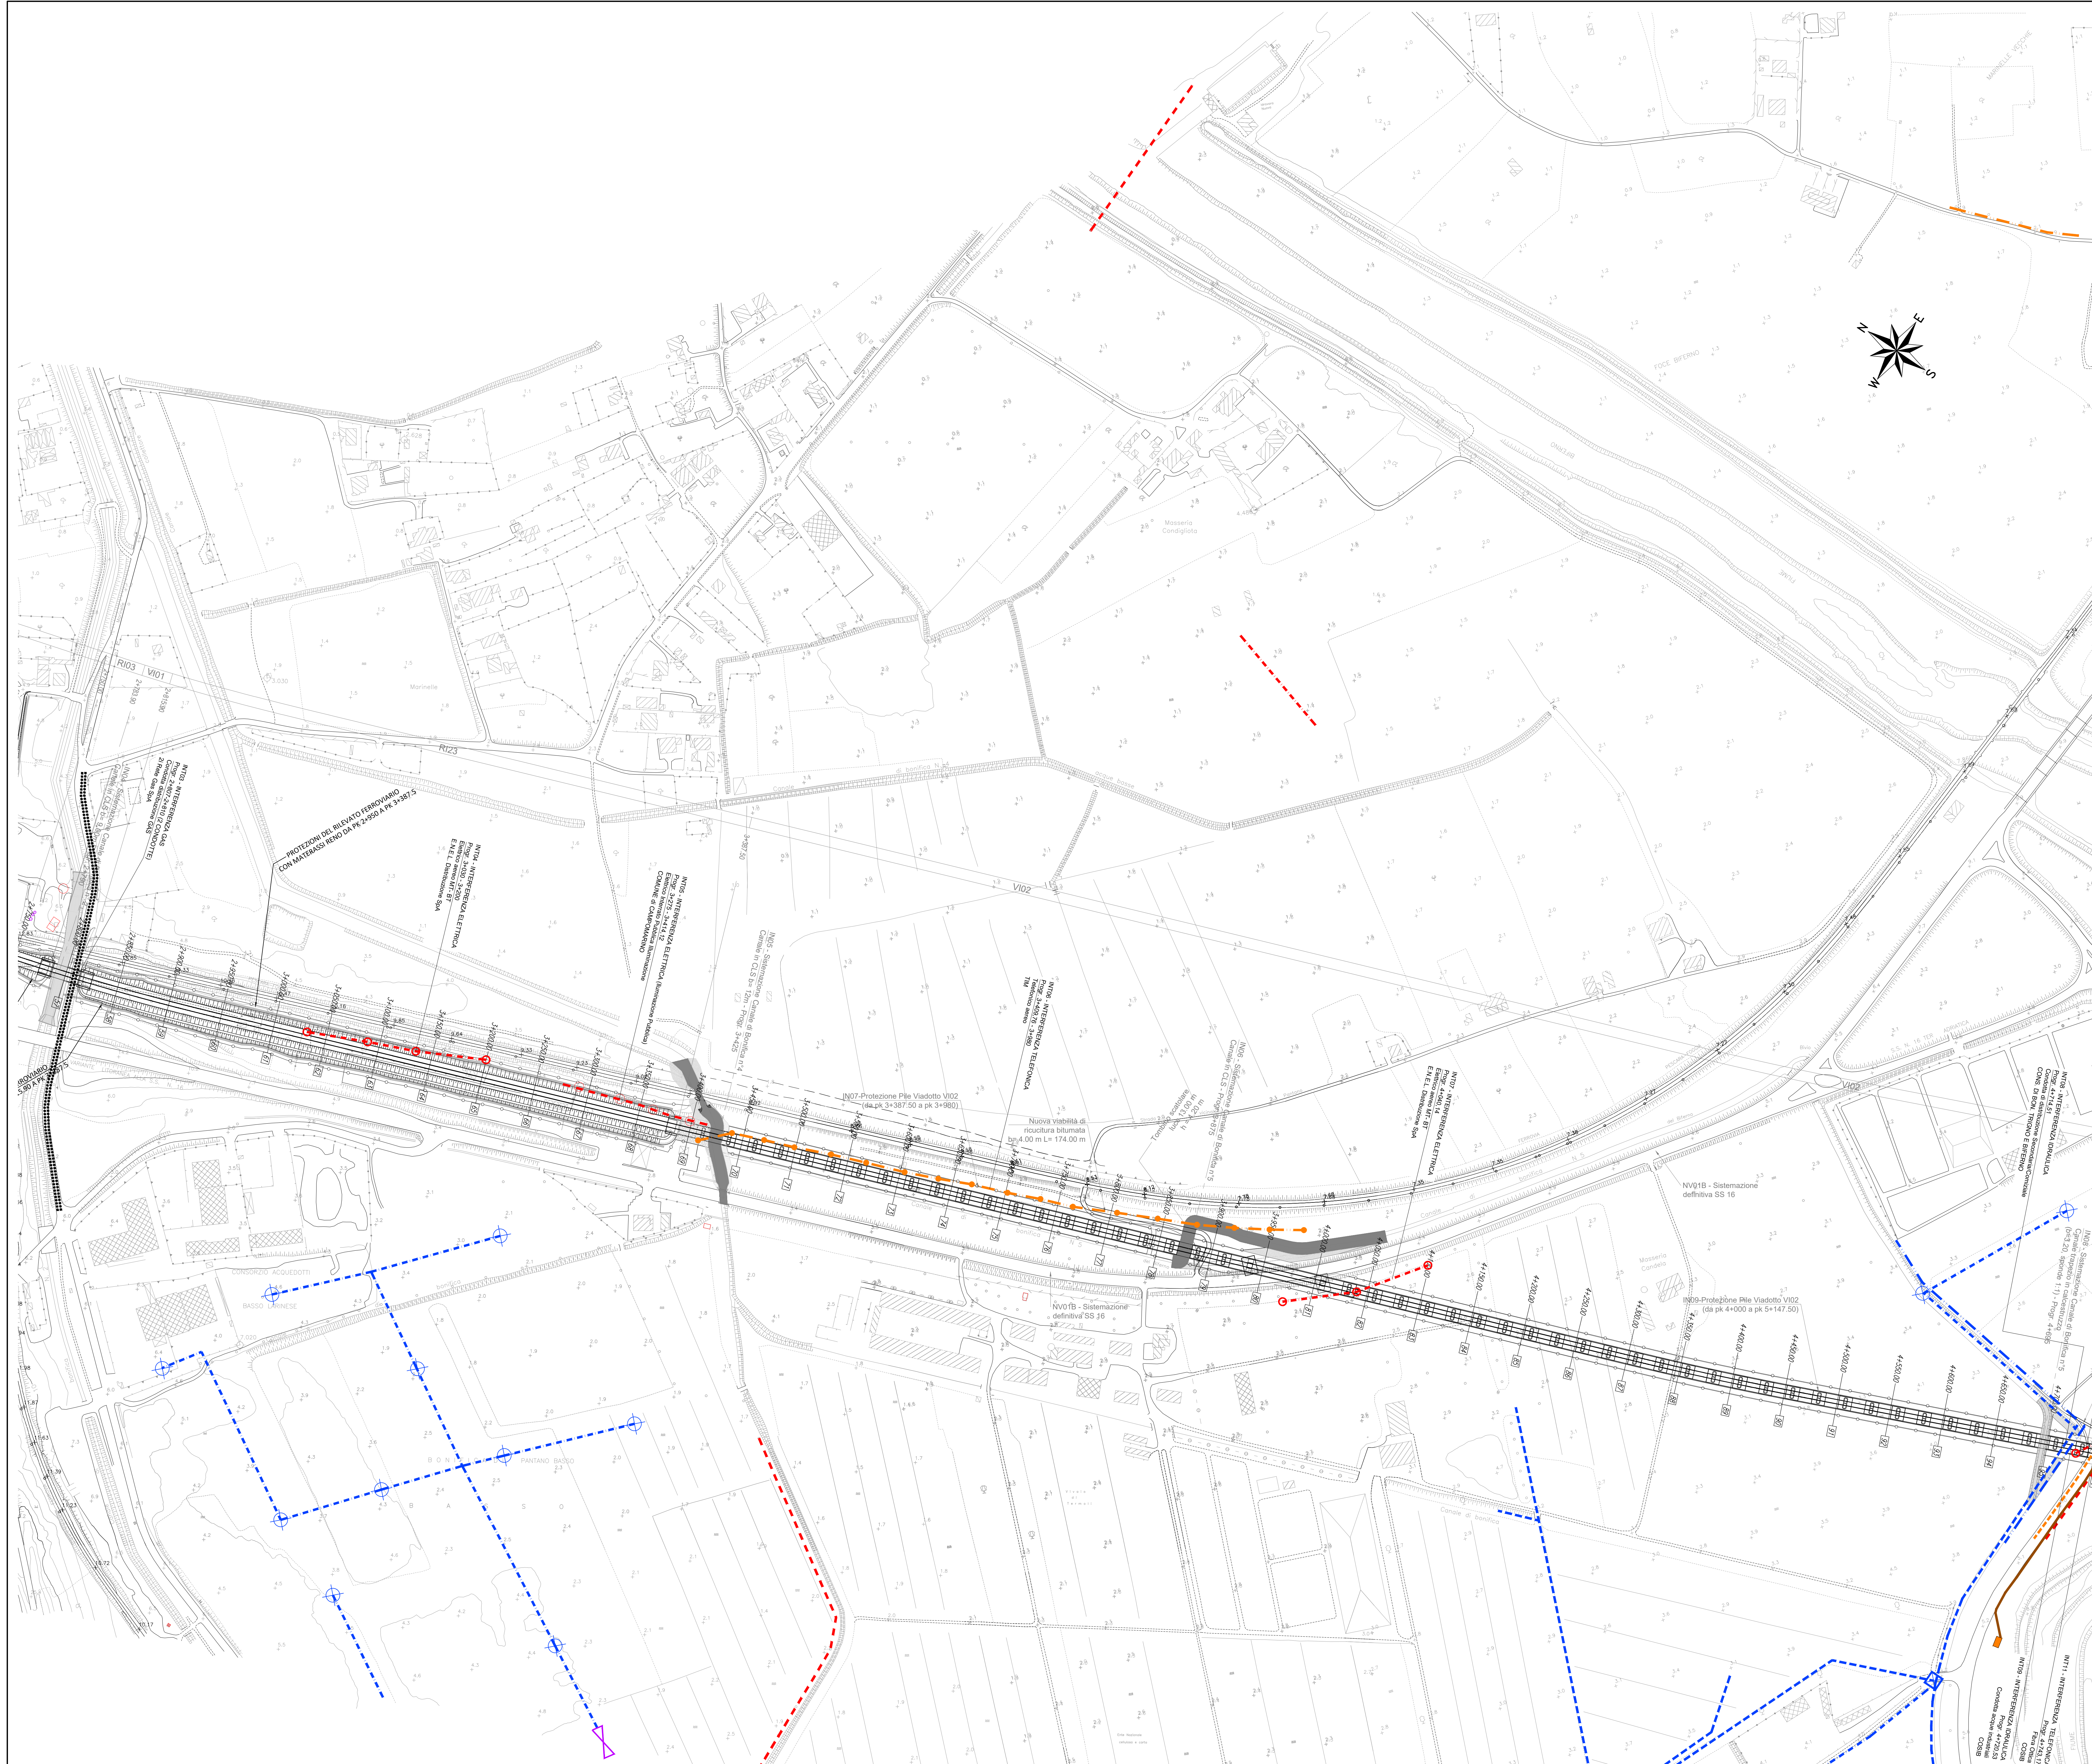


PIANTA CHIAVE

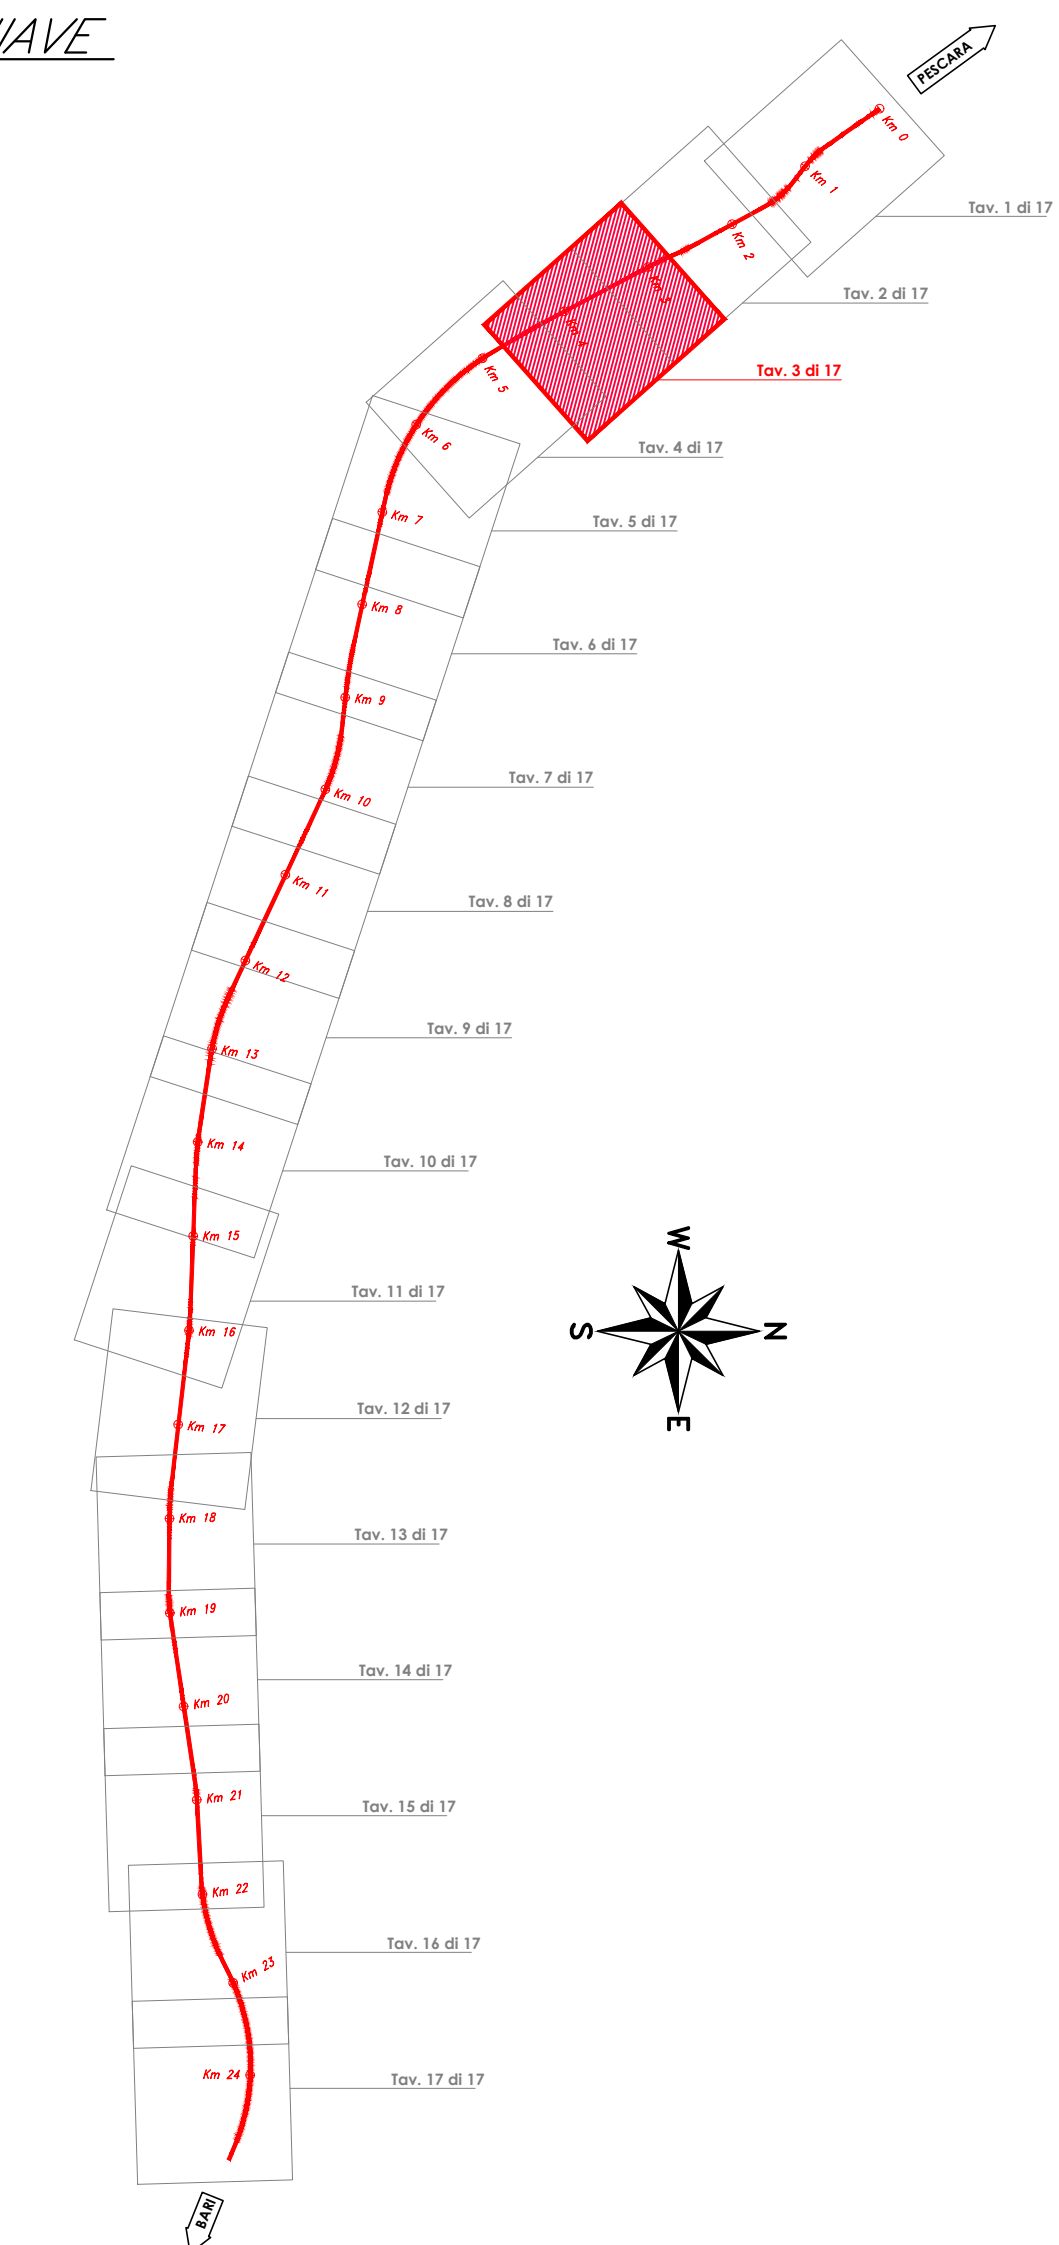

LEGENDA

- Linea elettrica interrata
- Linea aerea Enel MT-BT
- Linea Enel MT
- Palo illuminazione / Lampione
- ◇ Cabina elettrica
- ⊗ Tralicci
- Traliccio / Palo ENEL
- Cabina ENEL
- TELECOM
- TELECOM / ENEL
- Fibra ottica (COSIB)
- Traliccio / Palo TELECOM
- + Antenne
- ◇ Cabina TELECOM
- ◇ Cabina INFOSTRADA
- Traliccio / Palo INFOSTRADA
- ACQUEDOTTO INTERRATO
- Gasdotto
- Condotta di distribuzione Primaria (Consorzio di Bonifica Trigno e Biferno)
- Condotta di distribuzione Secondaria (Consorzio di Bonifica Trigno e Biferno)
- Condotta di distribuzione Consorziale (Consorzio di Bonifica Trigno e Biferno)
- Condotta di distribuzione Gas (S. Rete Gas SpA)
- Serbatoio di compenso
- Idrante
- Pozzetto di derivazione e by-pass
- Misuratori Multipli
- FARFALLA
- Serbatoi
- Condotta Acque Industriali (COSIB)
- Collettore fognario (COSIB)
- Depuratore
- Impianto di sollevamento (Fognatura COSIB)
- Collettore fognario Acque Nere (Comune di Campomarino)
- Pozzetto Fognatura
- Condotta di irrigazione Principale (Consorzio di Bonifica Capitanata di Foggia)
- Condotta di irrigazione Consorziale (Consorzio di Bonifica Capitanata di Foggia)
- Punto irrigazione (Idrante)
- Gruppi di Consegna (Consorzio di Bonifica Capitanata di Foggia)
- Punto irrigazione (Idrante) (Consorzio di Bonifica Capitanata di Foggia)

COMMITTENTE:

PROGETTAZIONE:

INFRASTRUTTURE FERROVIARIE STRATEGICHE DEFINITE DALLA LEGGE OBIETTIVO N.443/01

U.O. INFRASTRUTTURE SUD

PROGETTO DEFINITIVO

LINEA PESCARA - BARI

RADDOPPIO DELLA TRATTA FERROVIARIA TERMOLI - LESINA

LOTTI 2 e 3 - RADDOPPIO TERMOLI - RIPALTA

SI - SERVIZI INTERFERENTI

Planimetria con l'individuazione di tutte le interferenze
tavola 3 di 17

SCALA: 1:2000

Rev.	Descrizione	Redatto	Data	Verificato	Data	Approvato	Data	Autorizzato Data
A	Emissione concezionale	C. Di Sarò	Ottobre 2018	C. Di Sarò	Ottobre 2018	S. Senni	Ottobre 2018	Ottobre 2018
B	Emissione esecutiva	C. Di Sarò	Marzo 2019	C. Di Sarò	Marzo 2019	S. Senni	Marzo 2019	Marzo 2019
C	Emissione esecutiva	C. Di Sarò	Aprile 2019	C. Di Sarò	Aprile 2019	S. Senni	Aprile 2019	Aprile 2019

File: L10202078PSSI000003C.DWG