

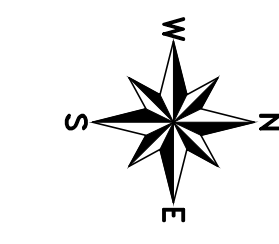


PIANTA CHIAVE

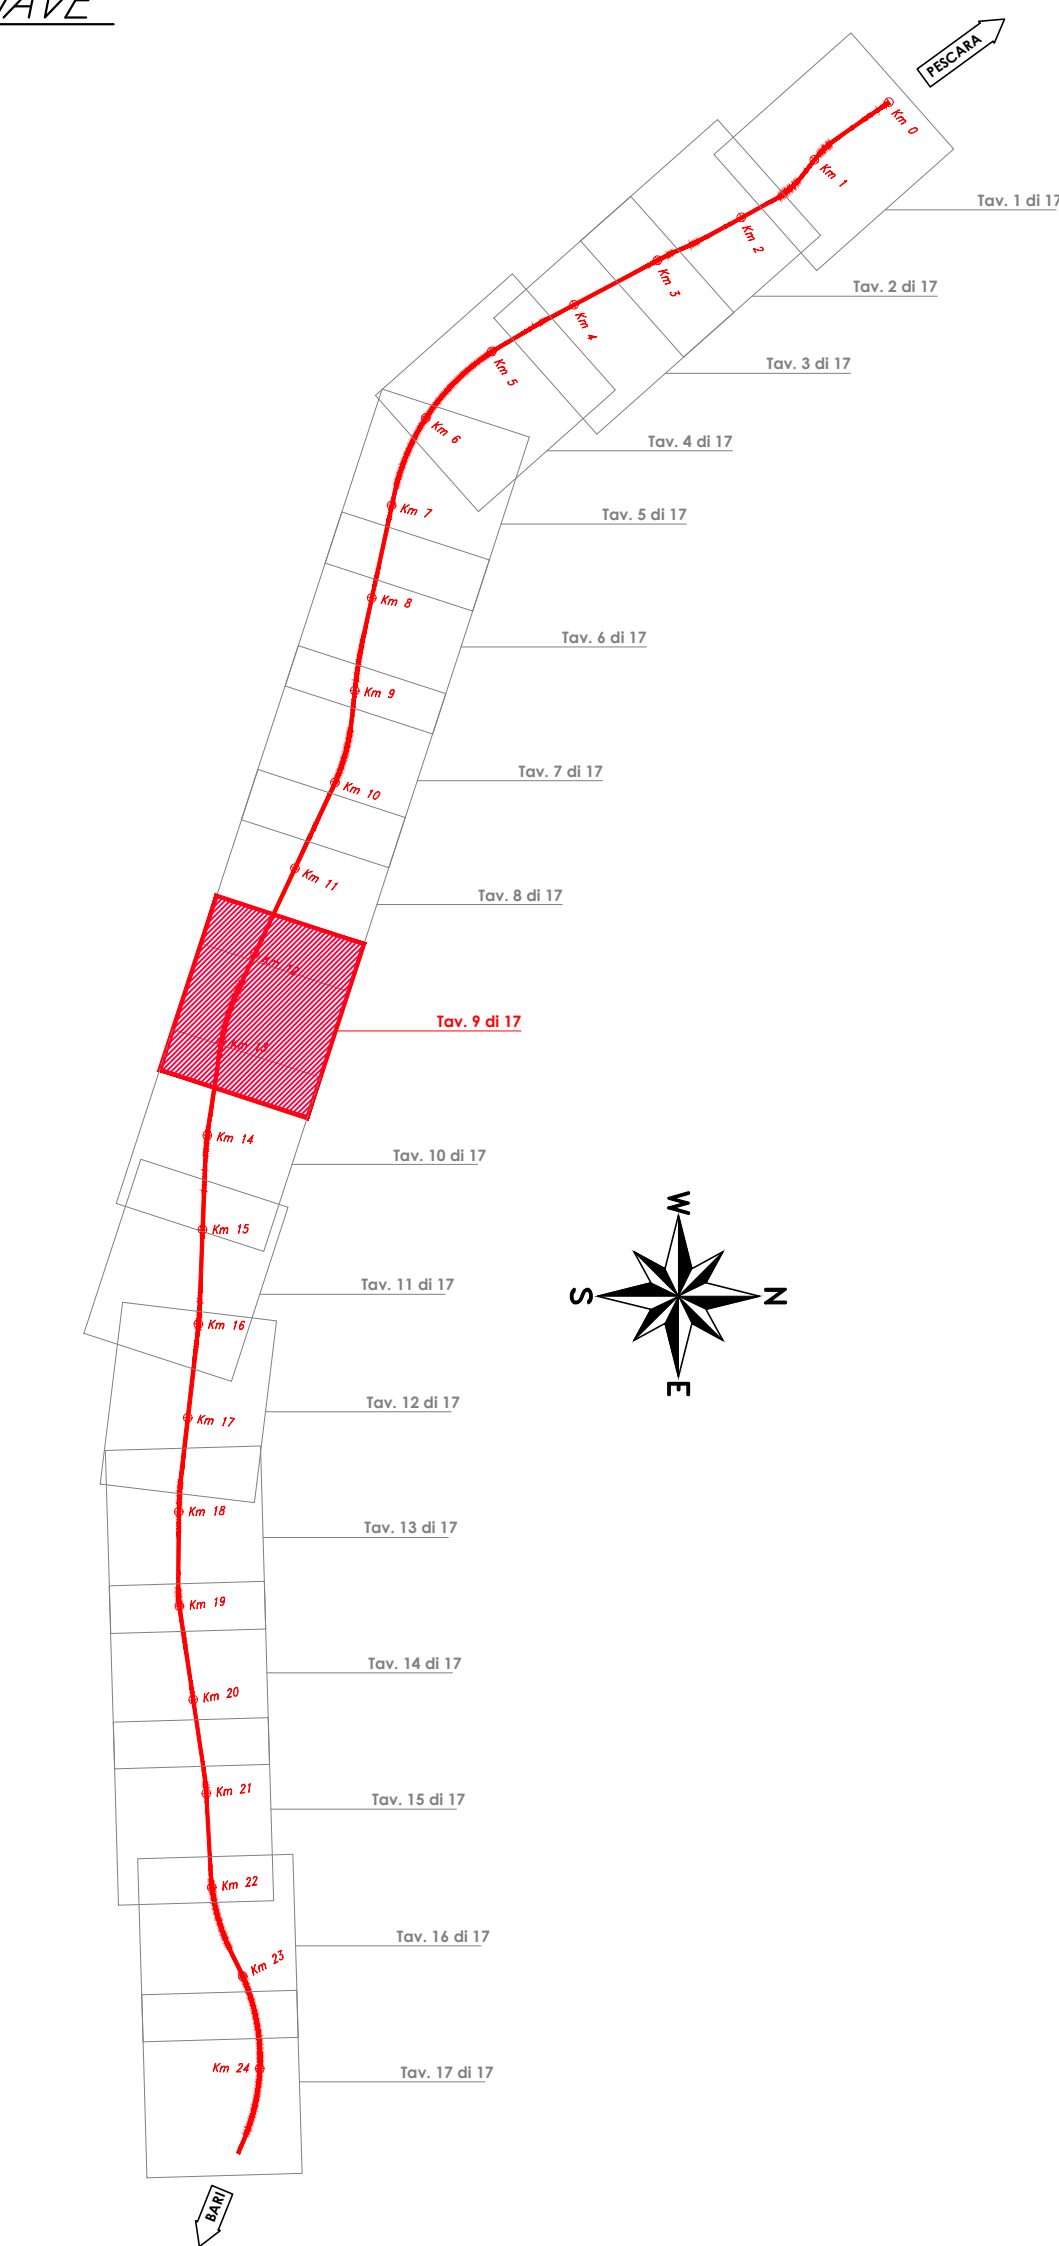

LEGENDA

- Linea elettrica interstata
Pubblica Illuminazione
- Linea aerea Enel MT-BT
- Linea Enel MT
- Palo illuminazione / Lampione
- Cabina elettrica
- ⊗ Tralicci
- Traliccio / Palo ENEL
- Cabina ENEL
- TELECOM
- TELECOM / ENEL
- Fibra ottica (COSIB)
- Traliccio / Palo TELECOM
- + Antenne
- Cabina TELECOM
- Cabina INFOSTRADA
- Traliccio / Palo INFOSTRADA
- ACQUEDOTTO INTERRATO
- Gassdotto
- Condotta di distribuzione Primaria
(Consorzio di Bonifica Trigno e Biferno)
- Condotta di distribuzione Secondaria
(Consorzio di Bonifica Trigno e Biferno)
- Condotta di distribuzione Consorziale
(Consorzio di Bonifica Trigno e Biferno)
- Condotta di distribuzione Gas
(S. Rete Gas SpA)
- Serbatoio di compenso
- Idriante
- Pozzetto di derivazione e by-pass
- Misuratori Multipli
- FARFALLA
- Serbatoi
- Condotta Acque Industriali (COSIB)
- Collettore fognario (COSIB)
- Depuratore
- Impianto di sollevamento (Fognatura COSIB)
- Collettore fognario Acque Nere
(Comune di Campomarino)
- Pozzetto Fognatura
- Condotta di irrigazione Principale
(Consorzio di Bonifica Capitanata di Foggia)
- Piano Irrigazione (Idriante)
- Condotta di irrigazione Consorziale
(Consorzio di Bonifica Capitanata di Foggia)
- Gruppi di Consegna
(Consorzio di Bonifica Capitanata di Foggia)
- Punto Irrigazione (Idriante)
(Consorzio di Bonifica Capitanata di Foggia)

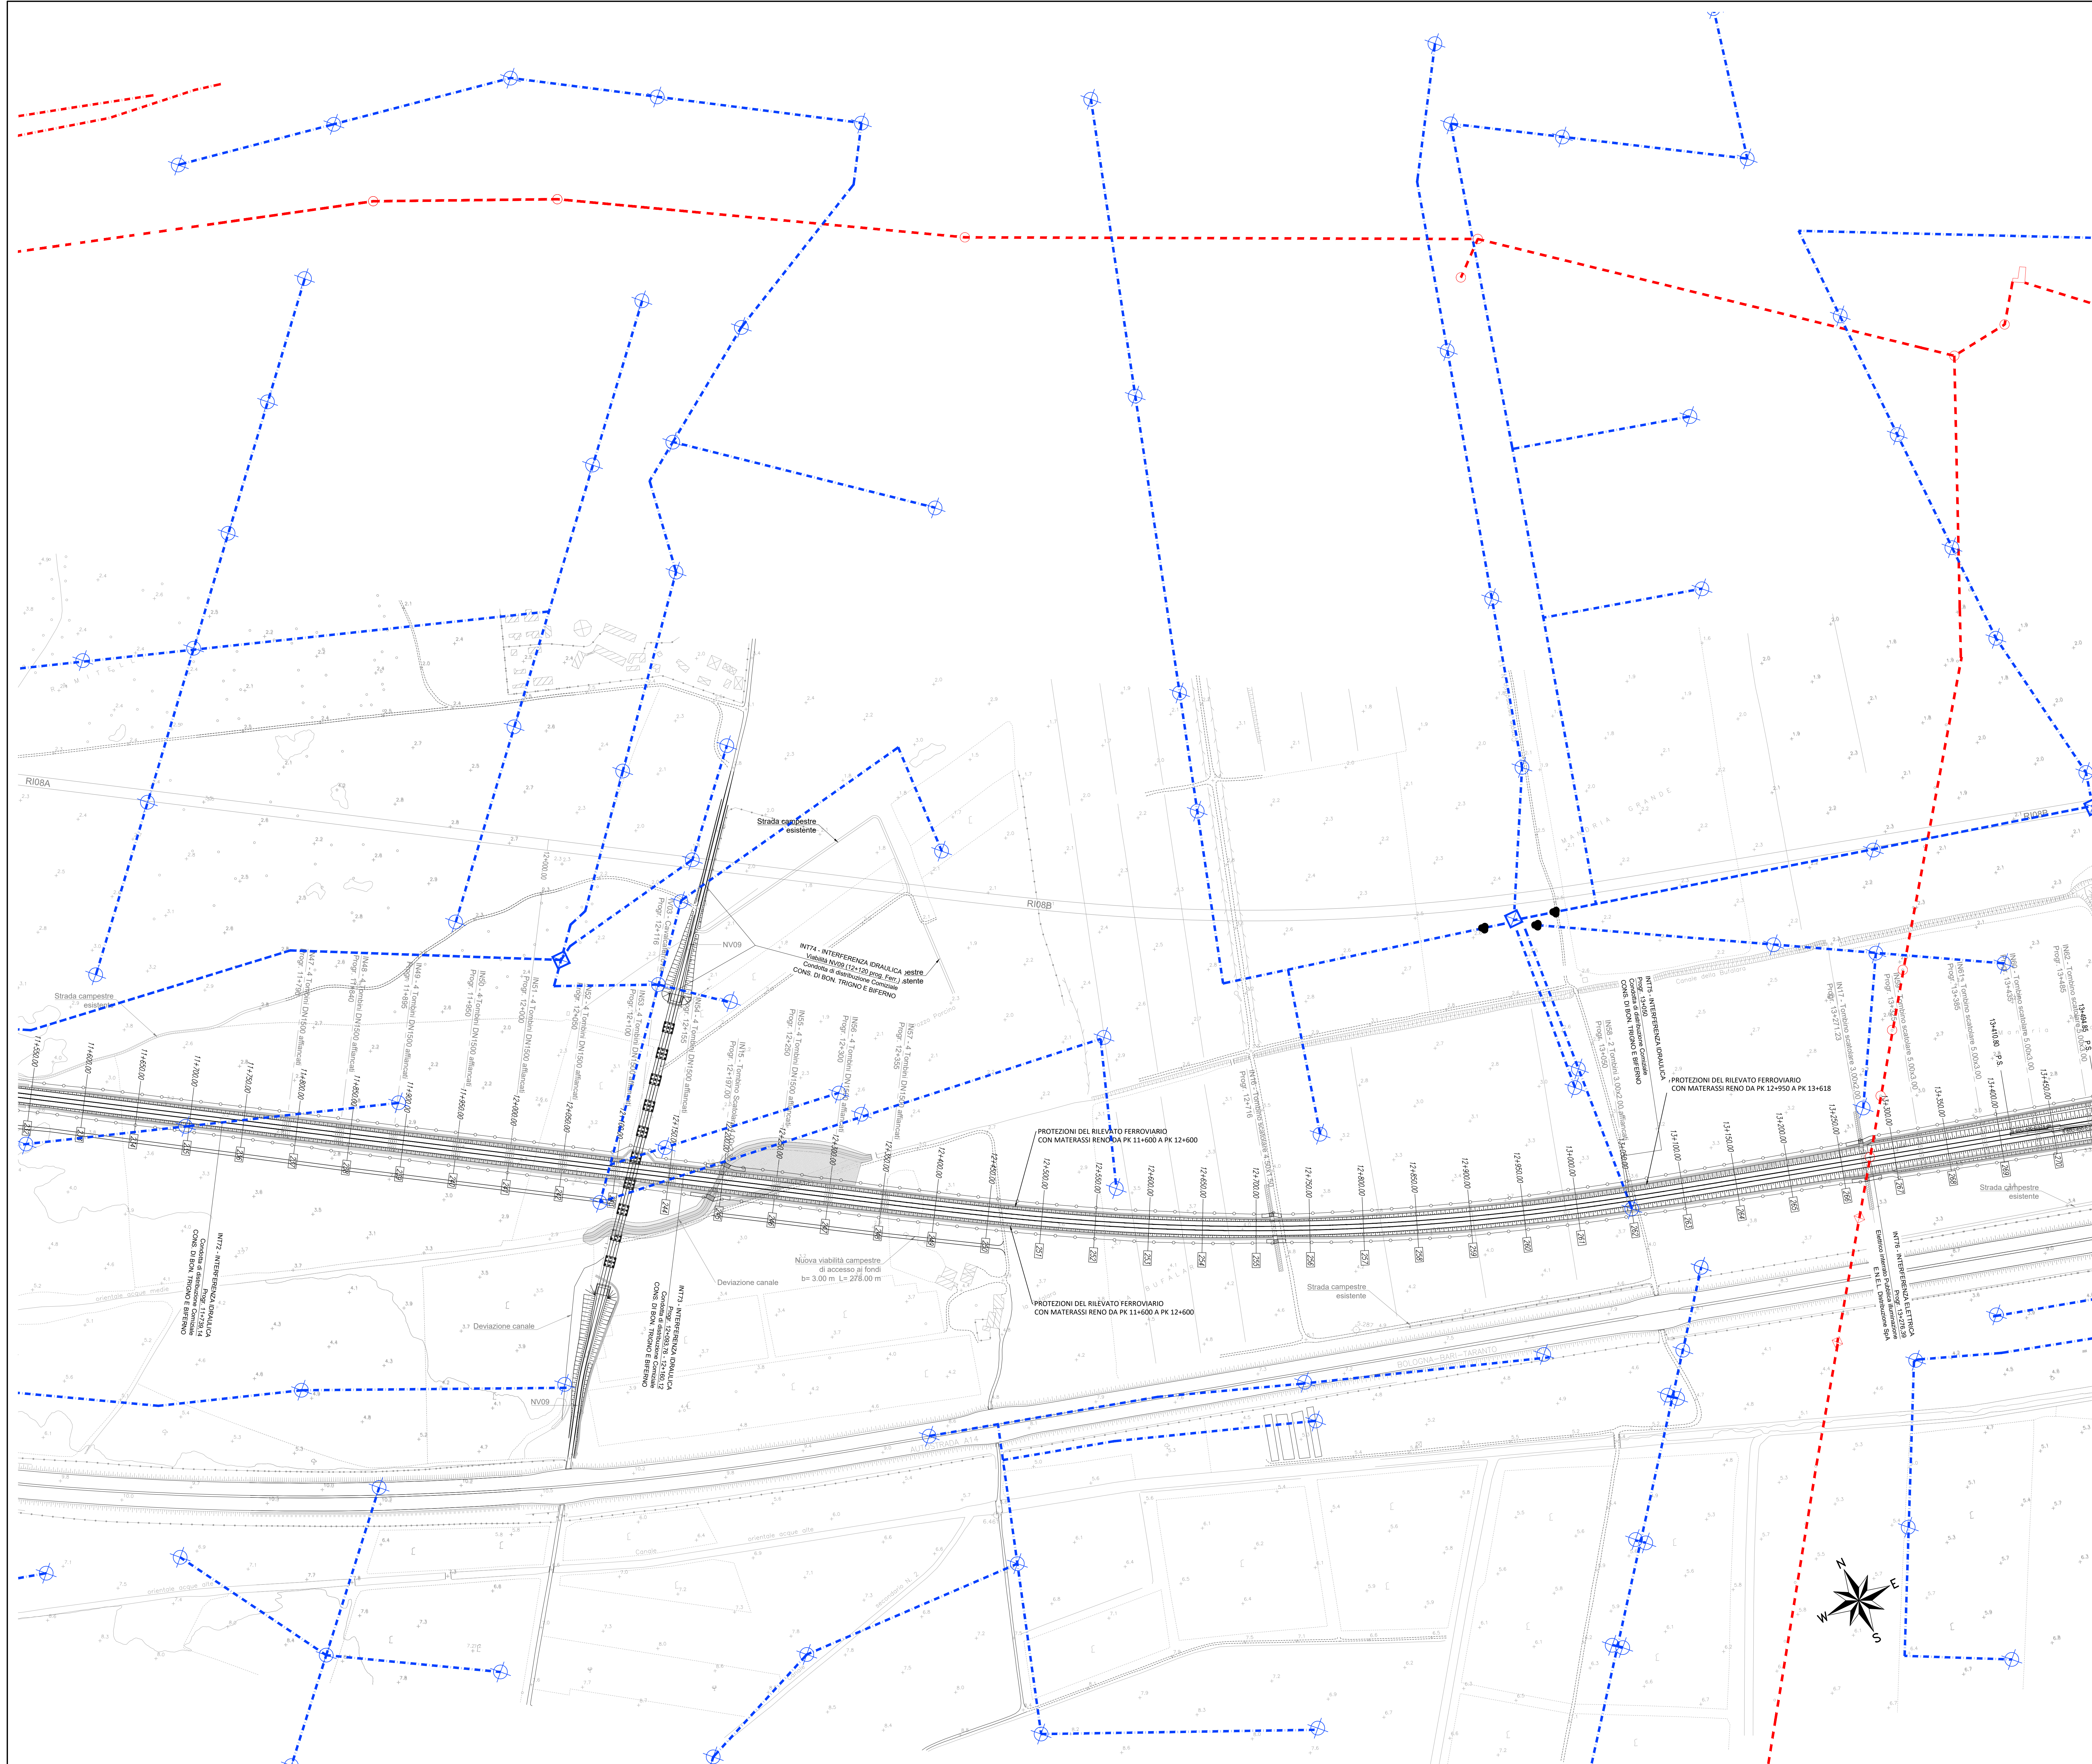

COMMITTENTE:

PROGETTAZIONE:

**INFRASTRUTTURE FERROVIARIE STRATEGICHE DEFINITE DALLA LEGGE
OGGETTIVO N.443/01**

U.O. INFRASTRUTTURE SUD

PROGETTO DEFINITIVO

LINEA PESCARA - BARI
RADDOPPIO DELLA TRATTA FERROVIARIA TERMOLI - LESINA
LOTTI 2 e 3 - RADDOPPIO TERMOLI - RIPALTA

SI - SERVIZI INTERFERENTI
Planimetria con l'individuazione di tutte le interferenze
tavola 9 di 17

SCALA: 1:2000

Rev.	Descrizione	Redatto	Data	Verificato	Data	Approvato	Data	Autorizzato Data
A	Emissione esecutiva	C. Di Sarò	Ottobre 2018	C. Di Sarò	Ottobre 2018	S. Senni	Ottobre 2018	Ottobre 2018
B	Emissione esecutiva	C. Di Sarò	Novembre 2019	C. Di Sarò	Novembre 2019	S. Senni	Novembre 2019	Novembre 2019
C	Emissione esecutiva	C. Di Sarò	Aprile 2019	C. Di Sarò	Aprile 2019	S. Senni	Aprile 2019	Aprile 2019

File: L10202078PSS0000009C.DWG