

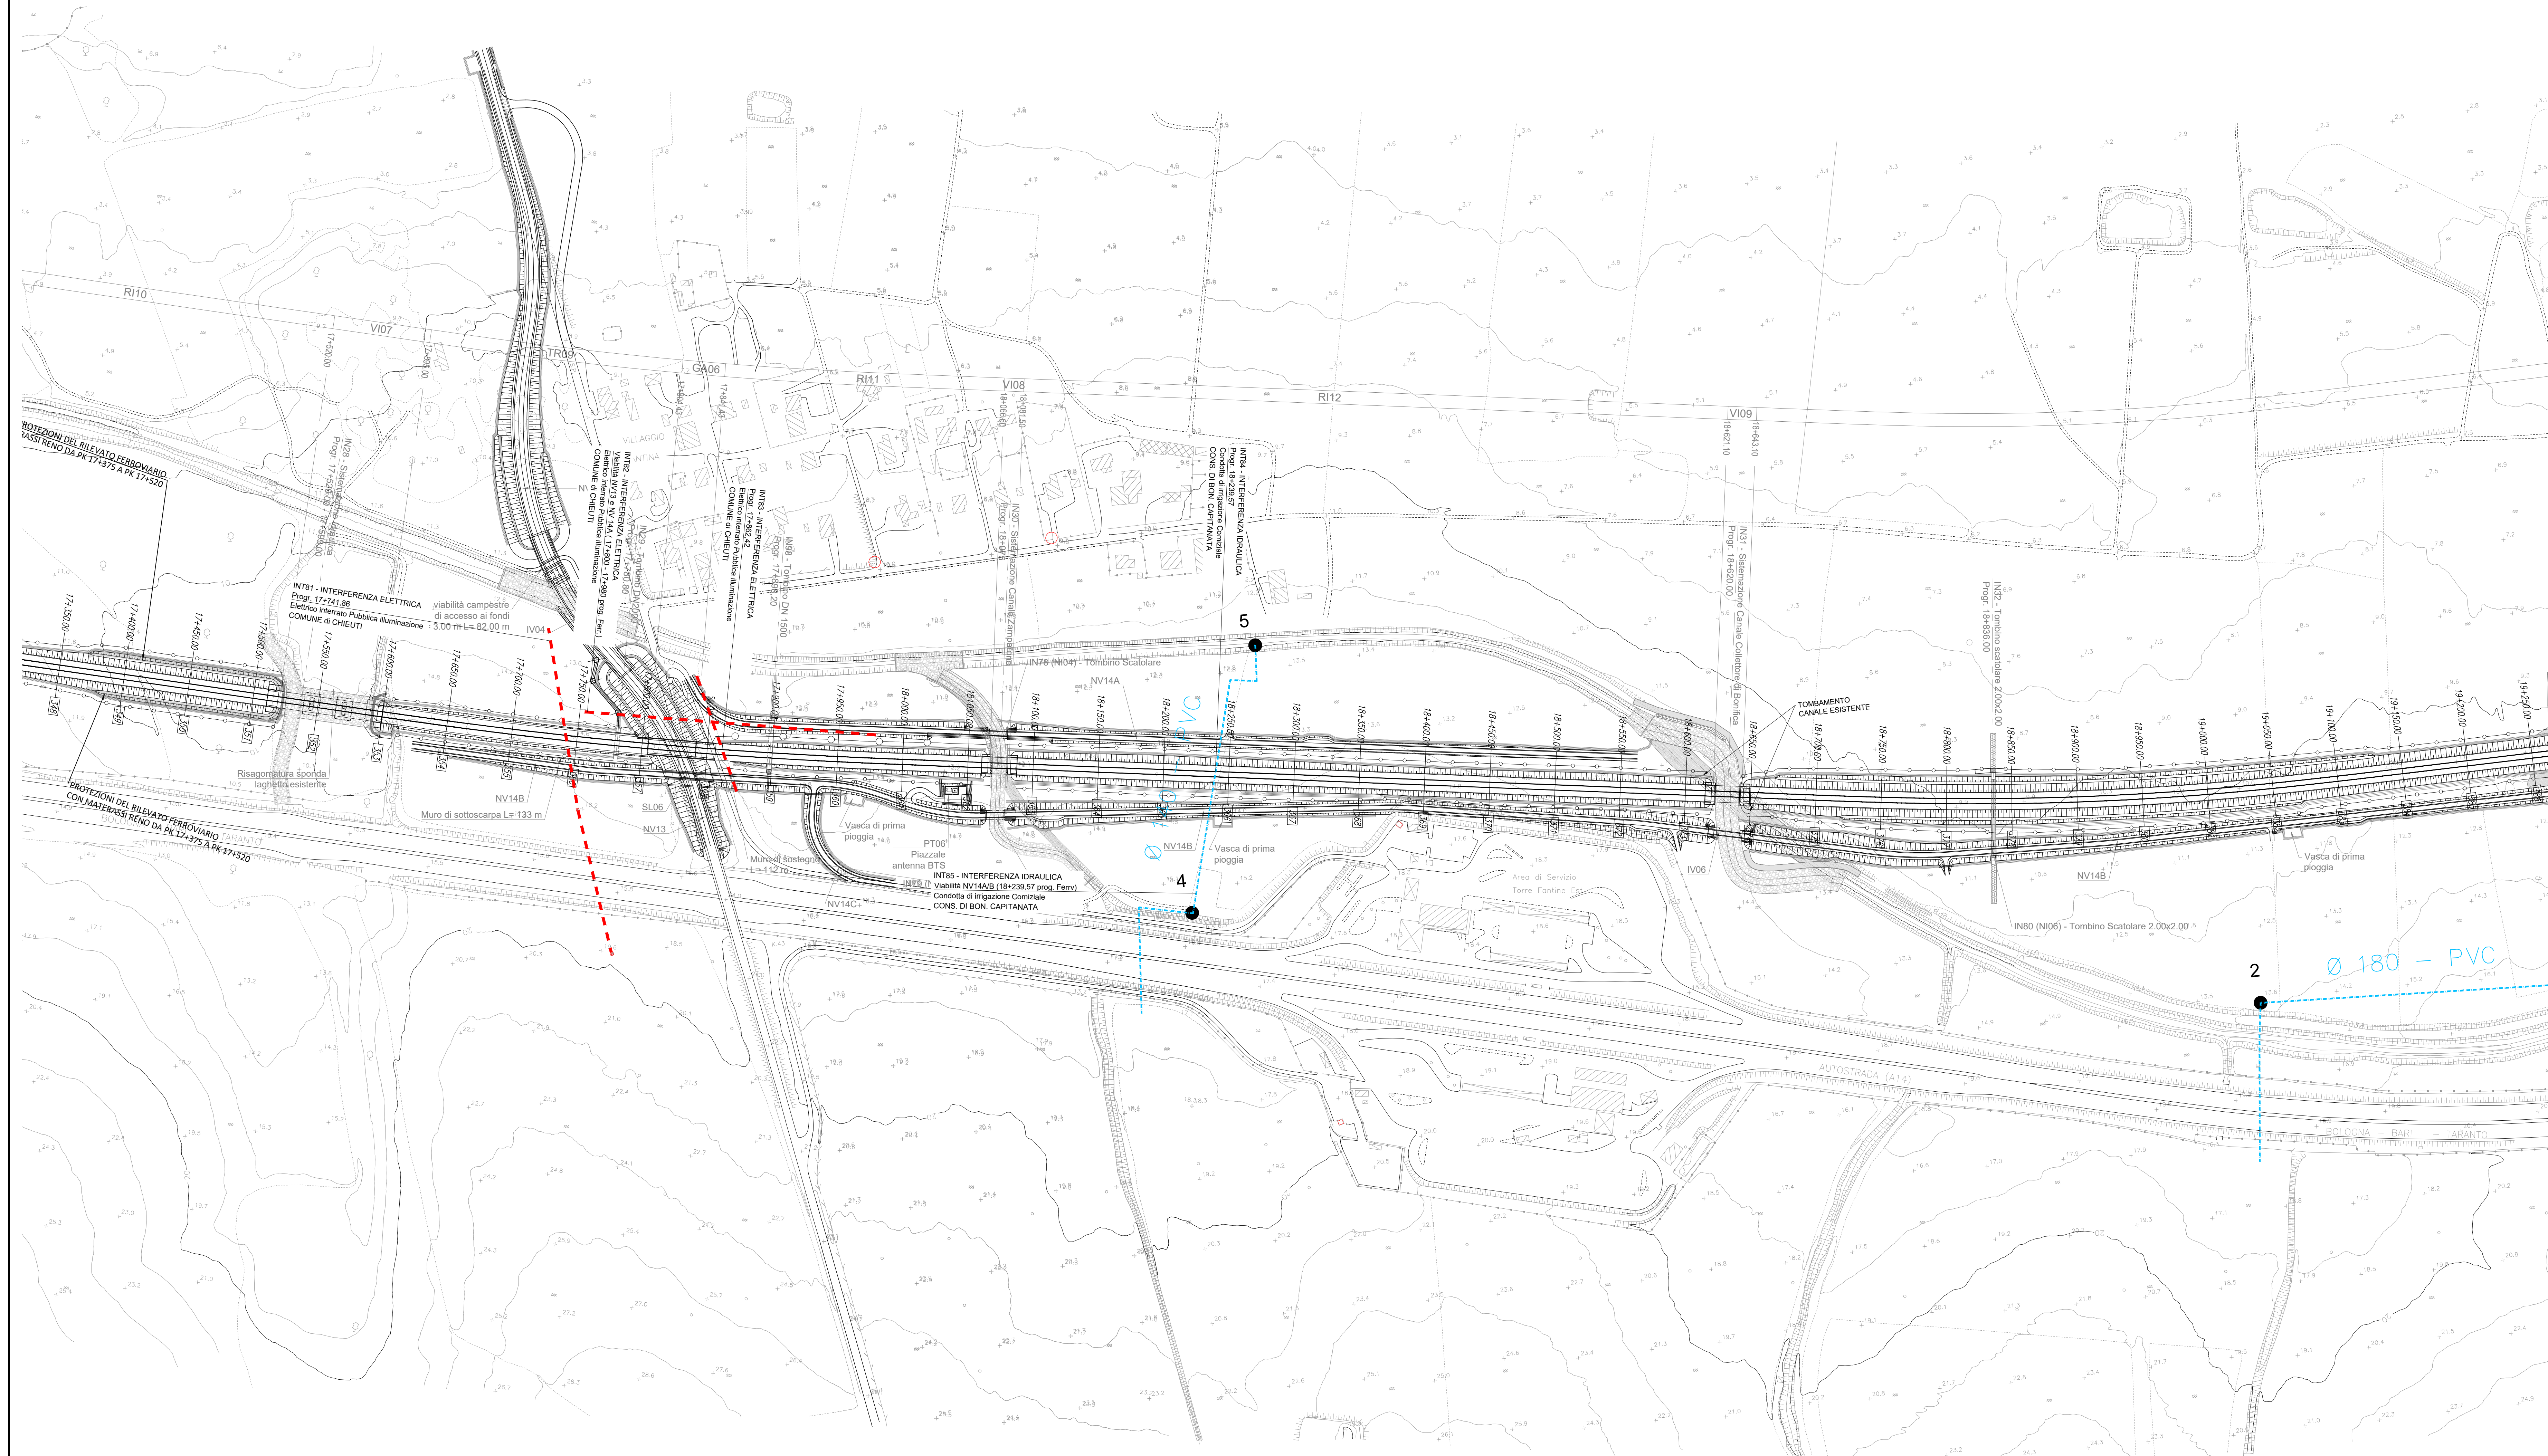


PIANTA CHIAVE

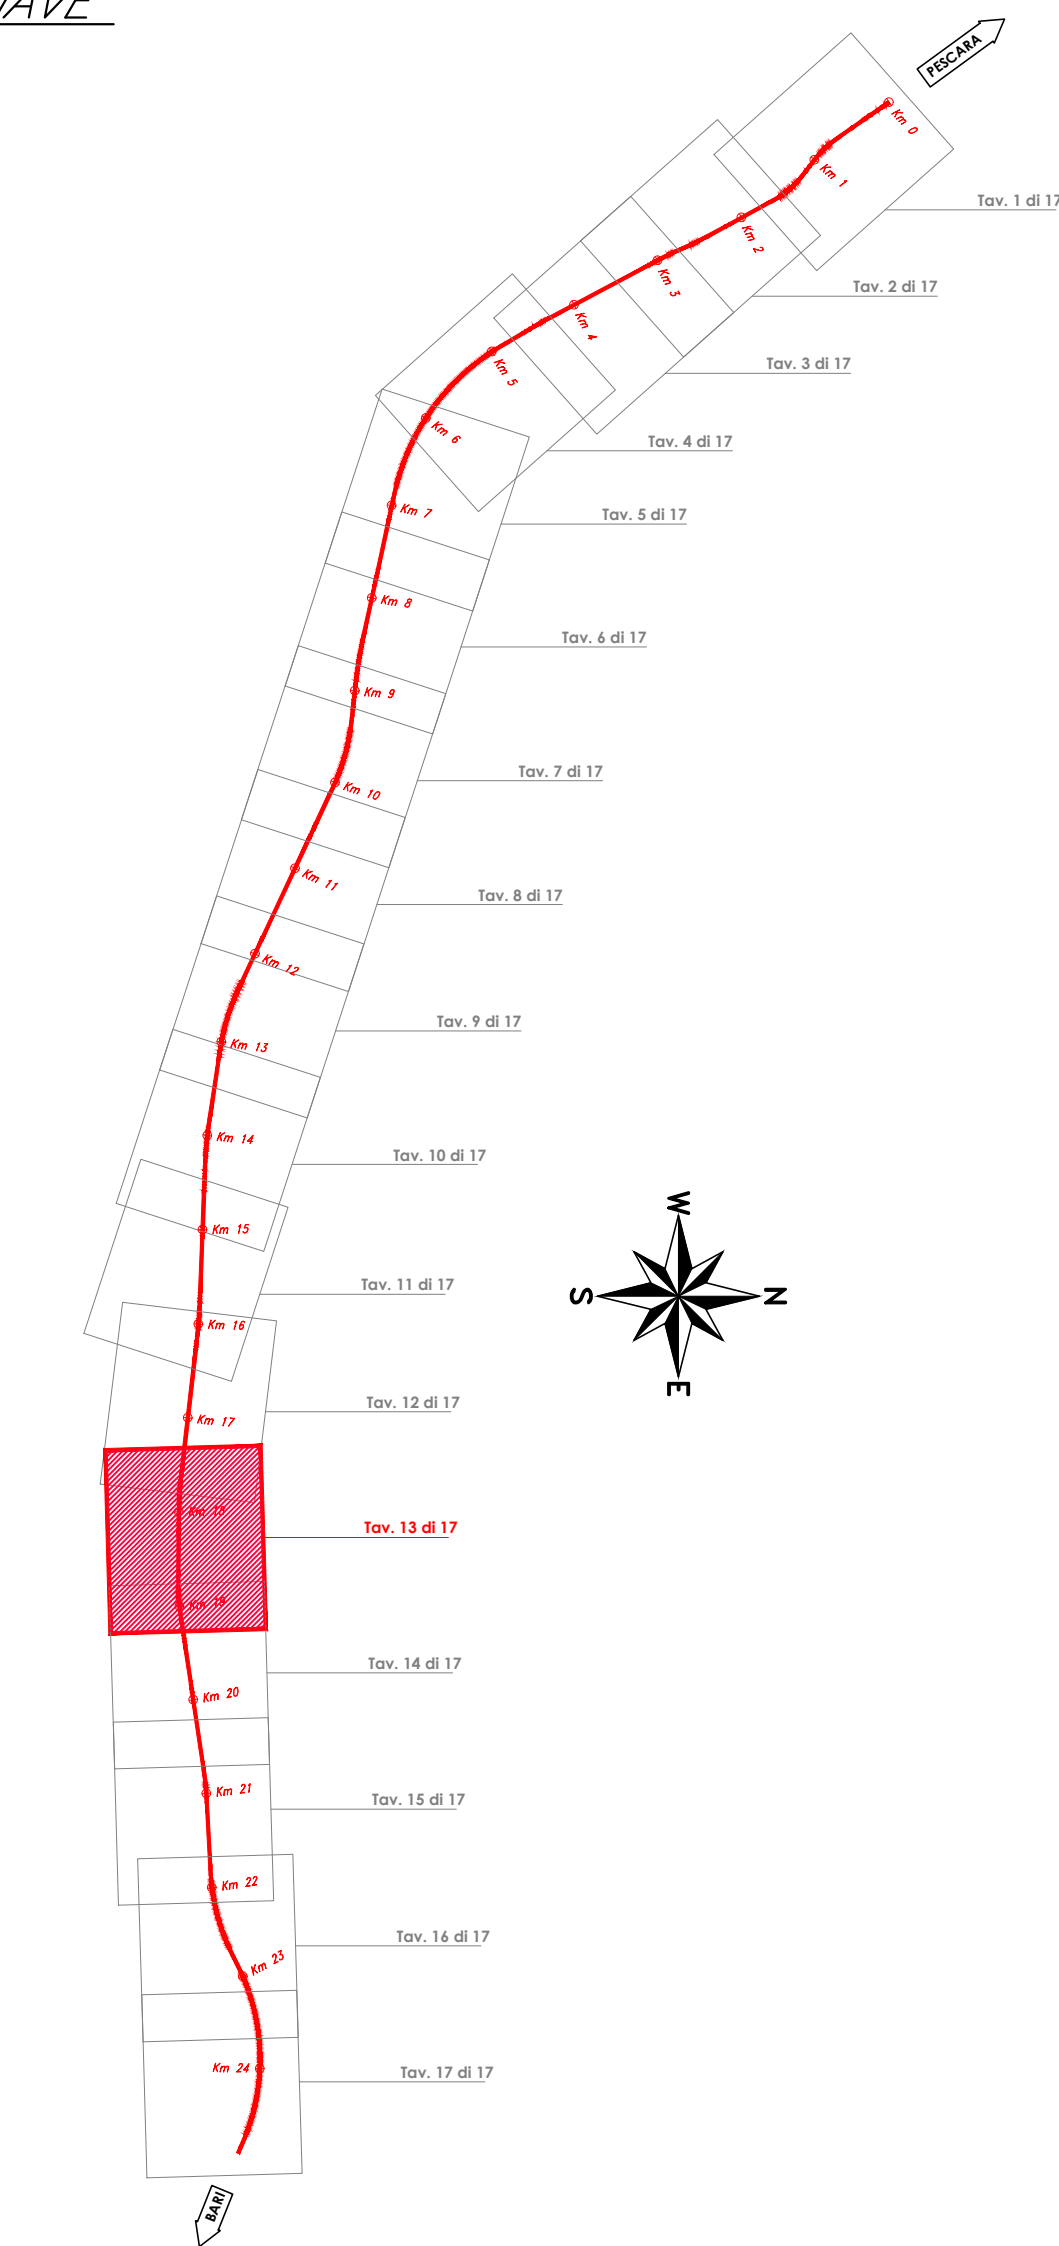

LEGENDA

- Linea elettrica interstata  
Pubblica Illuminazione
- Linea aerea Enel MT-BT
- Linea Enel MT
- Palo illuminazione / Lampione
- Cabina elettrica
- ⊗ Traficchi
- Traliccio / Palo ENEL
- Cabina ENEL
- TELECOM
- TELECOM / ENEL
- Fibra ottica (COSIB)
- Traliccio / Palo TELECOM
- + Antenne
- Cabina TELECOM
- Cabina INFOSTRADA
- Traliccio / Palo INFOSTRADA
- ACQUEDOTTO INTERRATO
- Gasdotto
- Condotta di distribuzione Primaria  
(Consorzio di Bonifica Trigno e Biferno)
- Condotta di distribuzione Secondaria  
(Consorzio di Bonifica Trigno e Biferno)
- Condotta di distribuzione Consorziale  
(Consorzio di Bonifica Trigno e Biferno)
- Condotta di distribuzione Gas  
(S. Rete Gas SpA)
- Serbatoio di compenso
- Idriante
- Pozzetto di derivazione e by-pass
- Misuratori Multipli
- FARFALLA
- Serbatoi
- Condotta Acque Industriali (COSIB)
- Collettore fognario (COSIB)
- Depuratore
- Impianto di sollevamento (Fognatura COSIB)
- Collettore fognario Acque Nere  
(Comune di Campomarino)
- Pozzetto Fognatura
- Condotta di irrigazione Principale  
(Consorzio di Bonifica Capitanata di Foggia)
- Condotta di irrigazione Consorziale  
(Consorzio di Bonifica Capitanata di Foggia)
- Gruppo di Consegna  
(Consorzio di Bonifica Capitanata di Foggia)
- Punto Irrigazione (Idriante)  
(Consorzio di Bonifica Capitanata di Foggia)

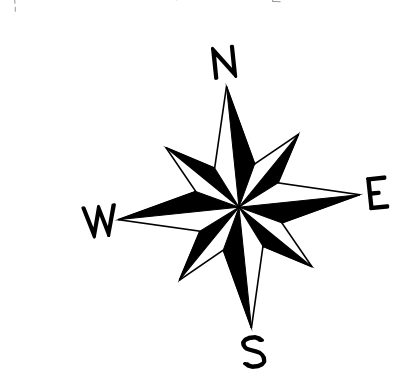

COMMITTENTE:  
**RFI**  
RETE FERROVIARIA ITALIANA  
GRUPPO FERROVIE DELLO STATO ITALIANO

PROGETTAZIONE:  
**ITALFERR**  
GRUPPO FERROVIE DELLO STATO ITALIANO

**INFRASTRUTTURE FERROVIARIE STRATEGICHE DEFINITE DALLA LEGGE  
OGGETTIVO N.443/01**

**U.O. INFRASTRUTTURE SUD**

**PROGETTO DEFINITIVO**

**LINEA PESCARA - BARI**  
**RADDOPPIO DELLA TRATTA FERROVIARIA TERMOLI - LESINA**  
**LOTTI 2 e 3 - RADDOPPIO TERMOLI - RIPALTA**

**SI - SERVIZI INTERFERENTI**  
Planimetria con l'individuazione di tutte le interferenze  
tavola 13 di 17

SCALA:  
**1:2000**

COMMESSA	LOTTO	FASE	ENTE	TIPO DOC.	OPERA/DISCIPLINA	PROGR.	REV.
L102	02	D	78	P6	S10000	013	C

Rev.	Descrizione	Redatto	Data	Verificato	Data	Approvato	Data	Autorizzato Data
A	Emissione esecutiva	C. Di Sarò	Ottobre 2018	C. Di Sarò	Ottobre 2018	S. Senni	Ottobre 2018	O. Togni Ottobre 2018
B	Emissione esecutiva	C. Di Sarò	Novembre 2019	C. Di Sarò	Novembre 2019	S. Senni	Novembre 2019	
C	Emissione esecutiva	C. Di Sarò	Aprile 2019	C. Di Sarò	Aprile 2019	S. Senni	Aprile 2019	

File: L10202078P6SI000013C.DWG