
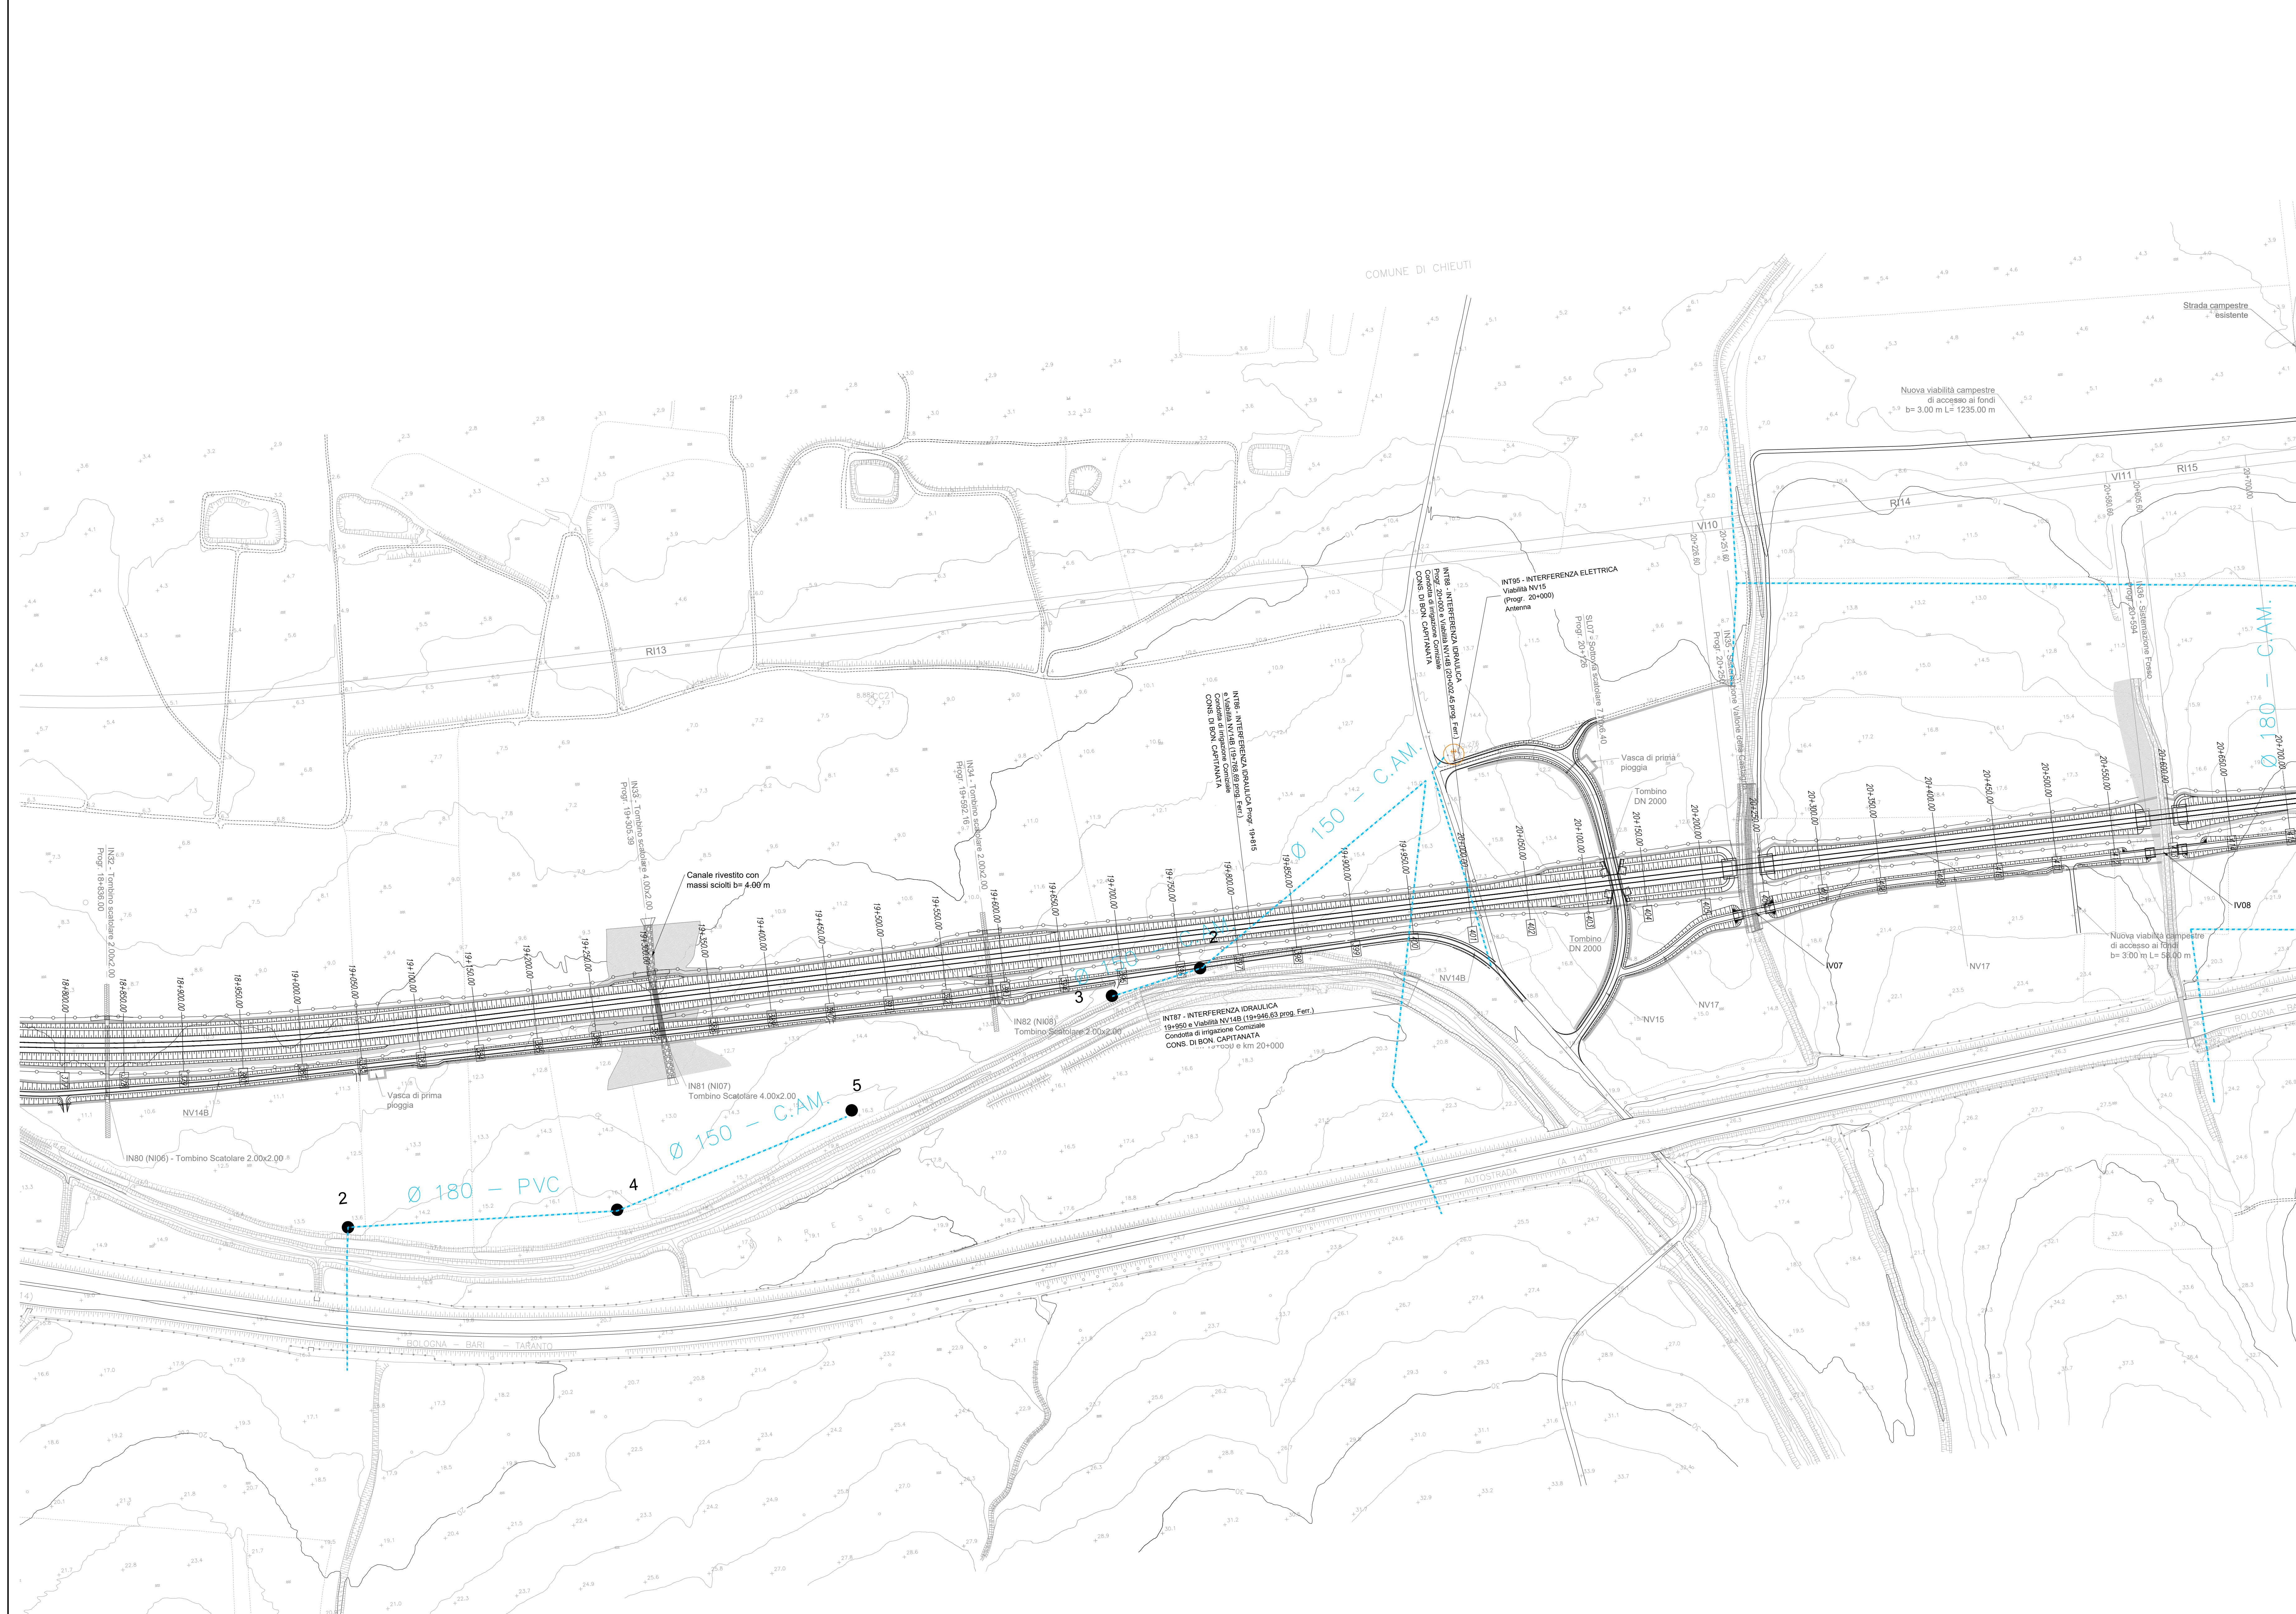


PIANTA CHIAVE

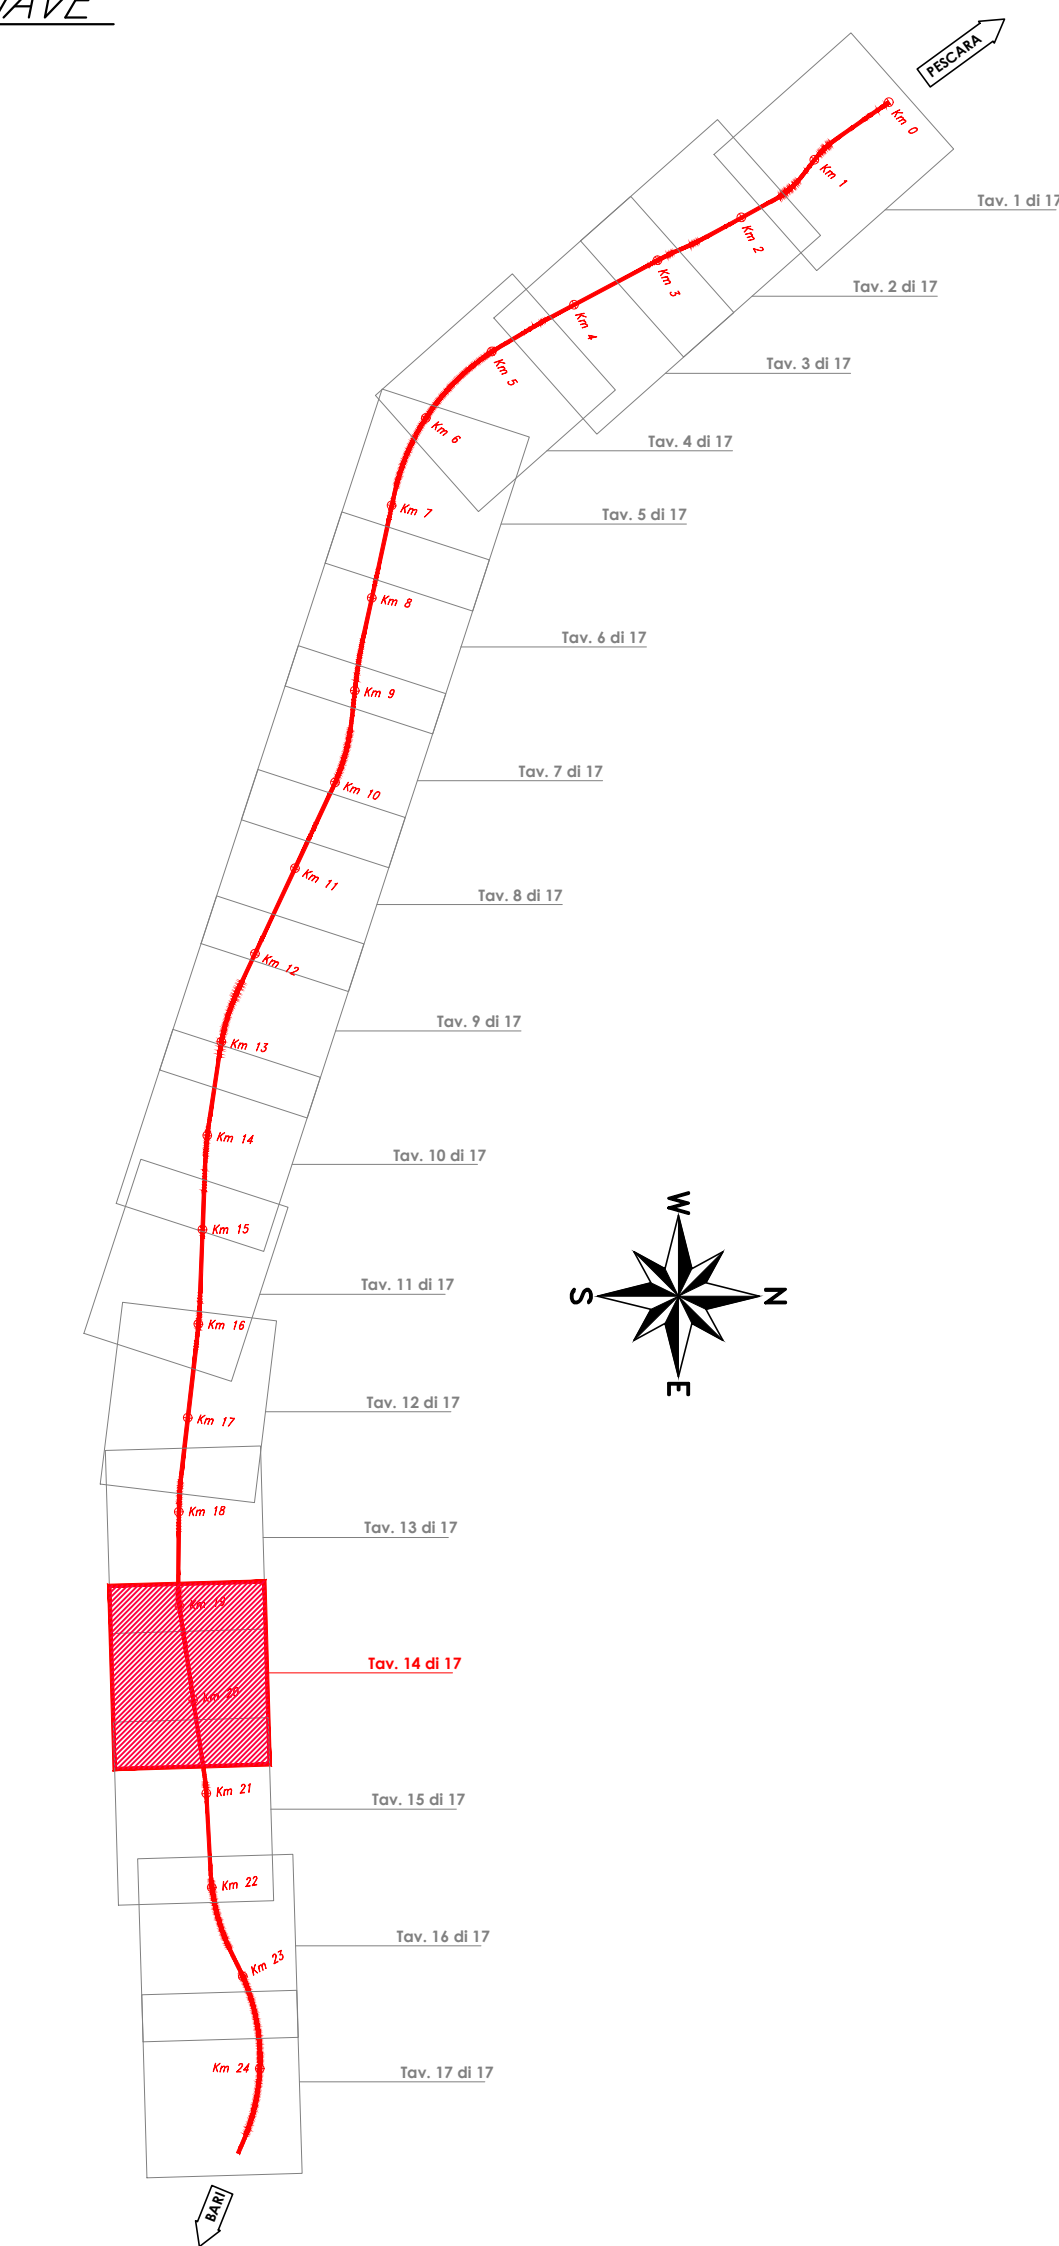

LEGENDA

- Linea elettrica interrata
- Linea elettrica aerea
- Linea aerea Enel MT-BT
- Linea Enel MT
- Palo illuminazione / Lampione
- Cabina elettrica
- Tralicci
- Traliccio / Palo ENEL
- Cabina ENEL
- TELECOM
- Traliccio / Palo TELECOM
- Antenne
- Cabina TELECOM
- Cabina INFOSTRADA
- Traliccio / Palo INFOSTRADA
- ACQUEDOTTO INTERRATO
- Gasdotto
- Condotto di distribuzione Primaria
- Condotto di distribuzione Secondaria
- Condotto di distribuzione Conducente
- Condotto di distribuzione Conducente
- Condotto di distribuzione Gas
- Serbatoio di compenso
- Idrante
- Pozzetto di derivazione e by-pass
- Misuratori Multipli
- FARFALLA
- Serbatoi
- Condotta Acque Industriali (COSIB)
- Collettore fognario (COSIB)
- Depuratore
- Impianto di sollevamento (Fognatura COSIB)
- Collettore fognario Acque Nere
- Pozzetto Fognatura
- Condotta di irrigazione Principale
- Condotta di irrigazione Conducente
- Condotta di irrigazione Conducente
- Punto Irrigazione (Idrante)
- Gruppi di Consegna
- Punto Irrigazione (Idrante)

COMMITTENTE:

PROGETTAZIONE:

INFRASTRUTTURE FERROVIARIE STRATEGICHE DEFINITE DALLA LEGGE
 OBIETTIVO N.443/01

U.O. INFRASTRUTTURE SUD
 PROGETTO DEFINITIVO

LINEA PESCARA - BARI
 RADDOPPIO DELLA TRATTA FERROVIARIA TERMOLI - LESINA
 LOTTI 2 e 3 - RADDOPPIO TERMOLI - RIPALTA
 SI - SERVIZI INTERFERENTI

Planimetria con l'individuazione di tutte le interferenze
 tavola 14 di 17

SCALA:
 1:2000

COMMESSA	LOTTO	FASE	ENTE	TIPO DOC.	OPERA/DISCIPLINA	PROGR.	REV.
L102	02	D	78	P6	S10000	014	C

Rev.	Descrizione	Redatto	Data	Verificato	Data	Approvato	Data	Autorizzato Data
A	Emissione esecutiva	C. Di Sarò	Ottobre 2018	C. Di Sarò	Ottobre 2018	S. Senni	Ottobre 2018	Ottobre 2018
B	Emissione esecutiva	C. Di Sarò	Novembre 2019	C. Di Sarò	Novembre 2019	S. Senni	Novembre 2019	Novembre 2019
C	Emissione esecutiva	C. Di Sarò	Aprile 2019	C. Di Sarò	Aprile 2019	S. Senni	Aprile 2019	Aprile 2019