
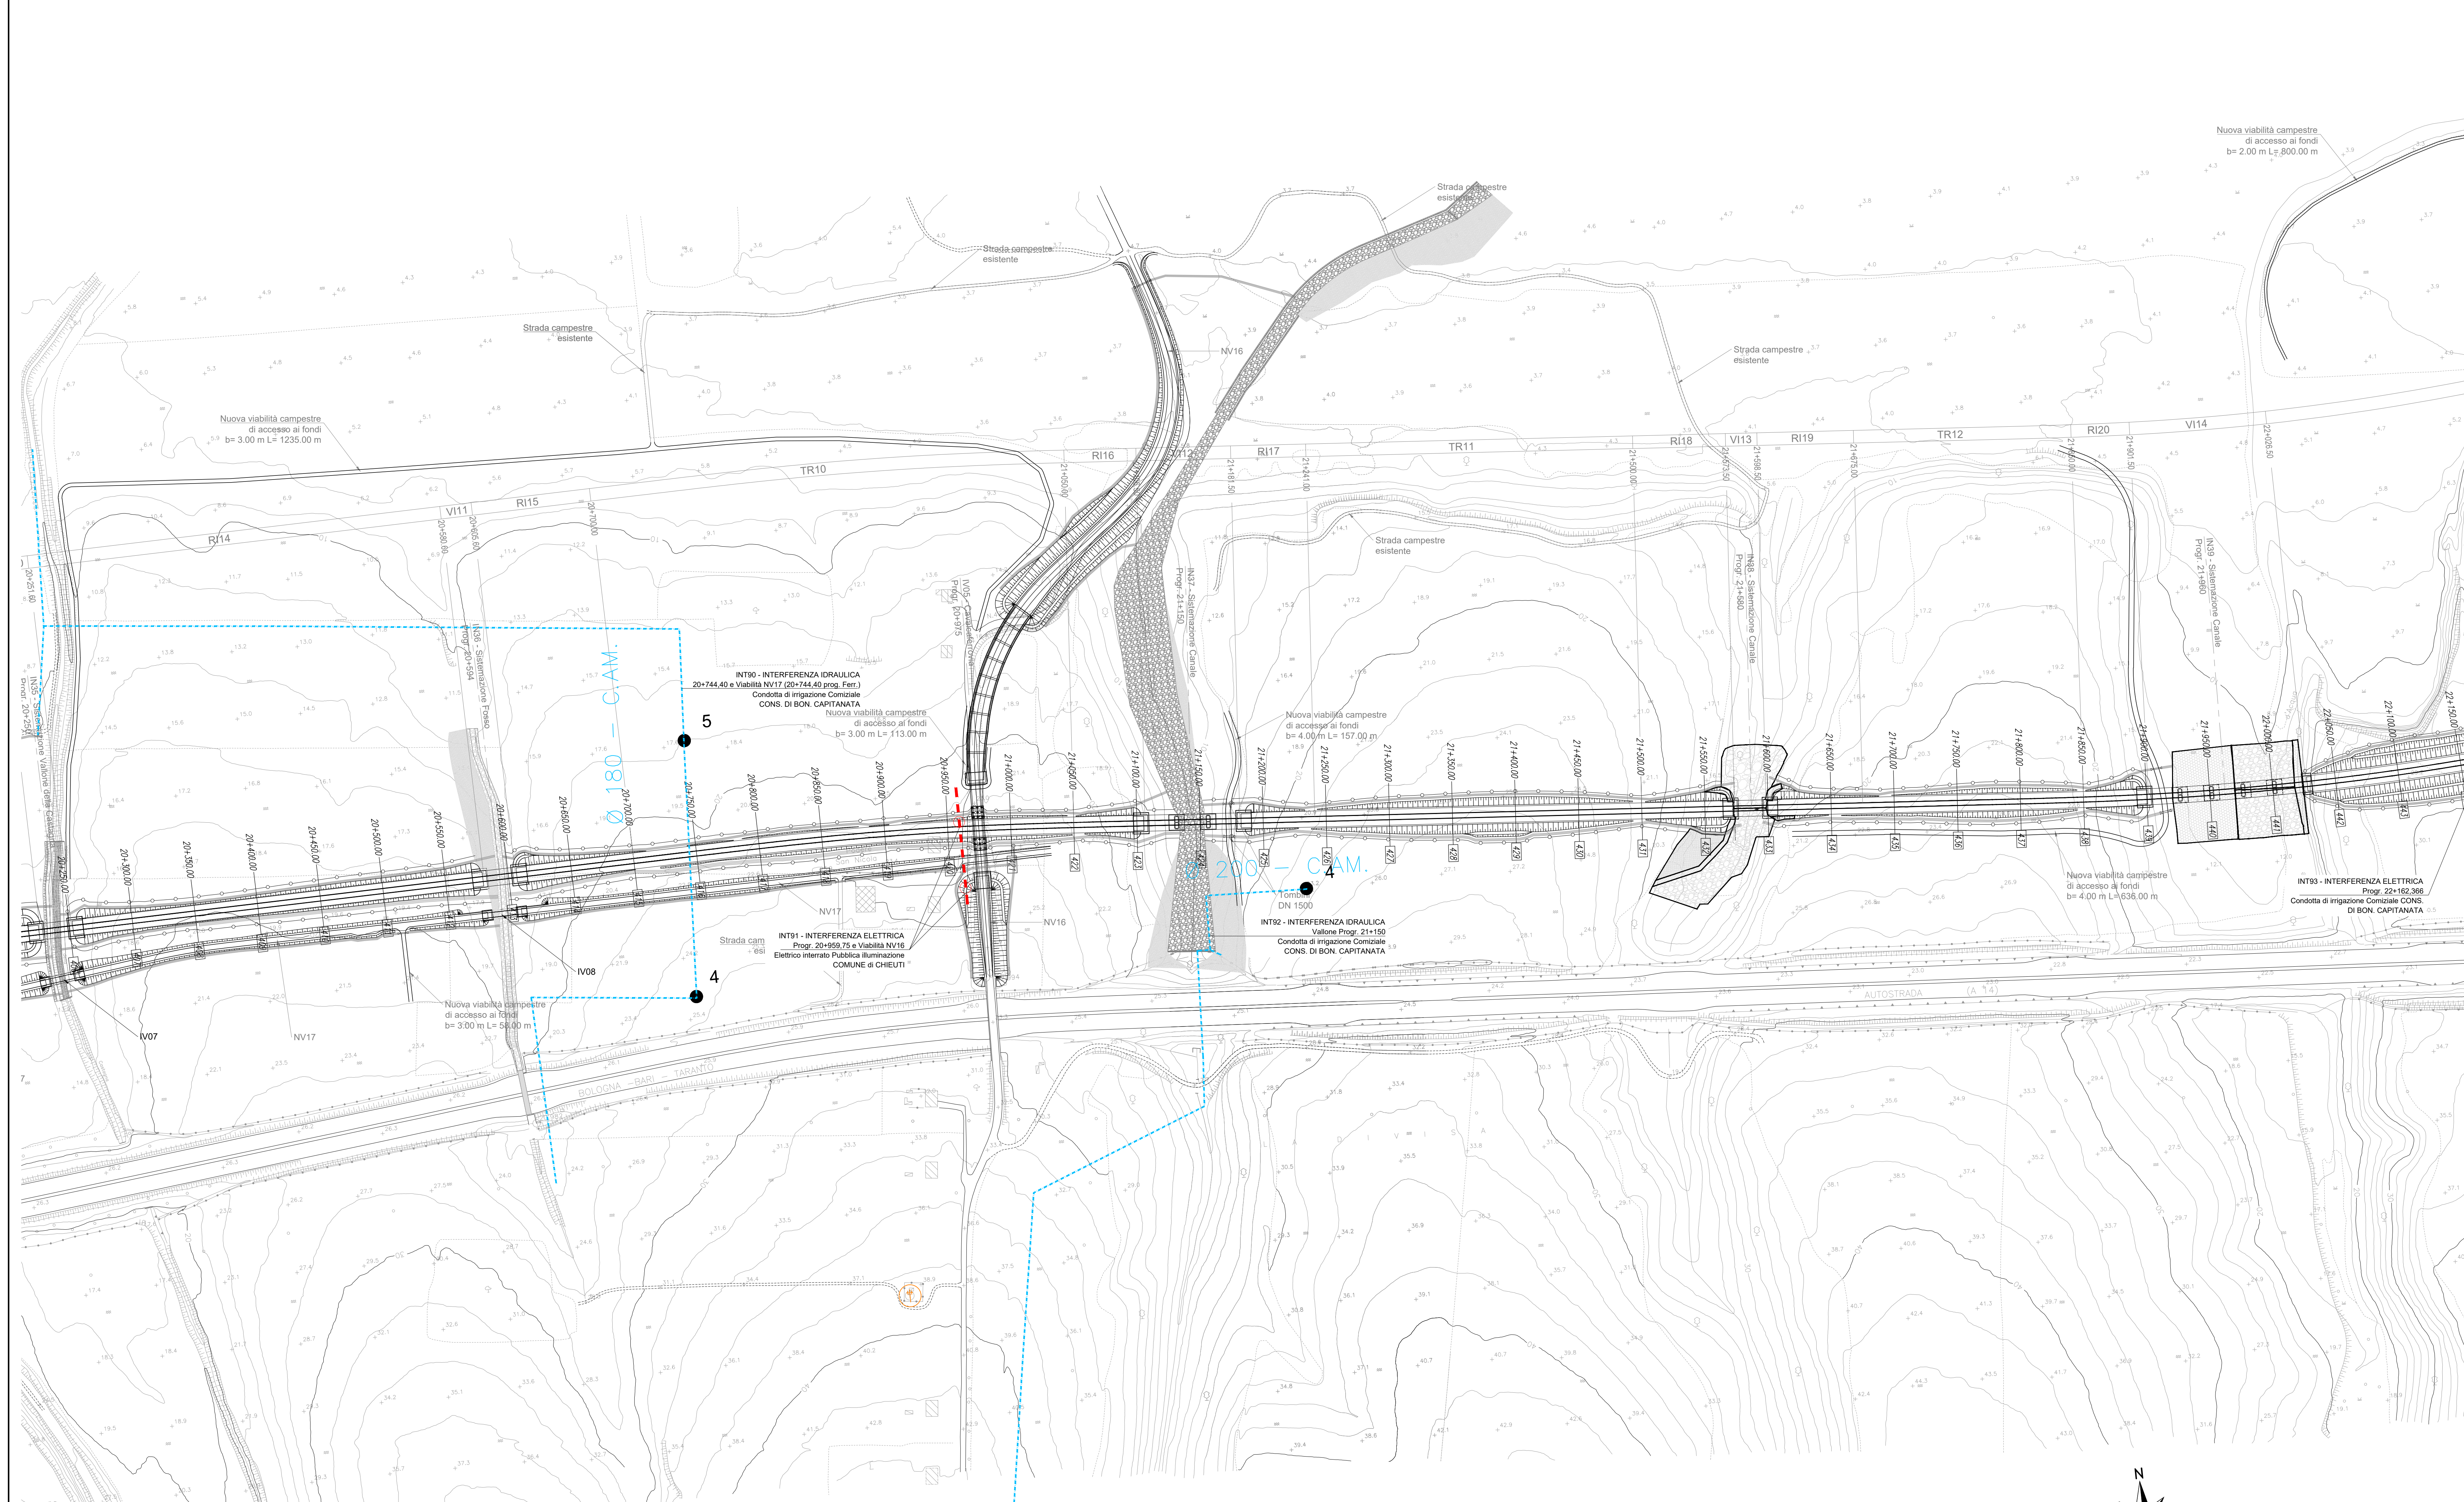


PIANTA CHIAVE

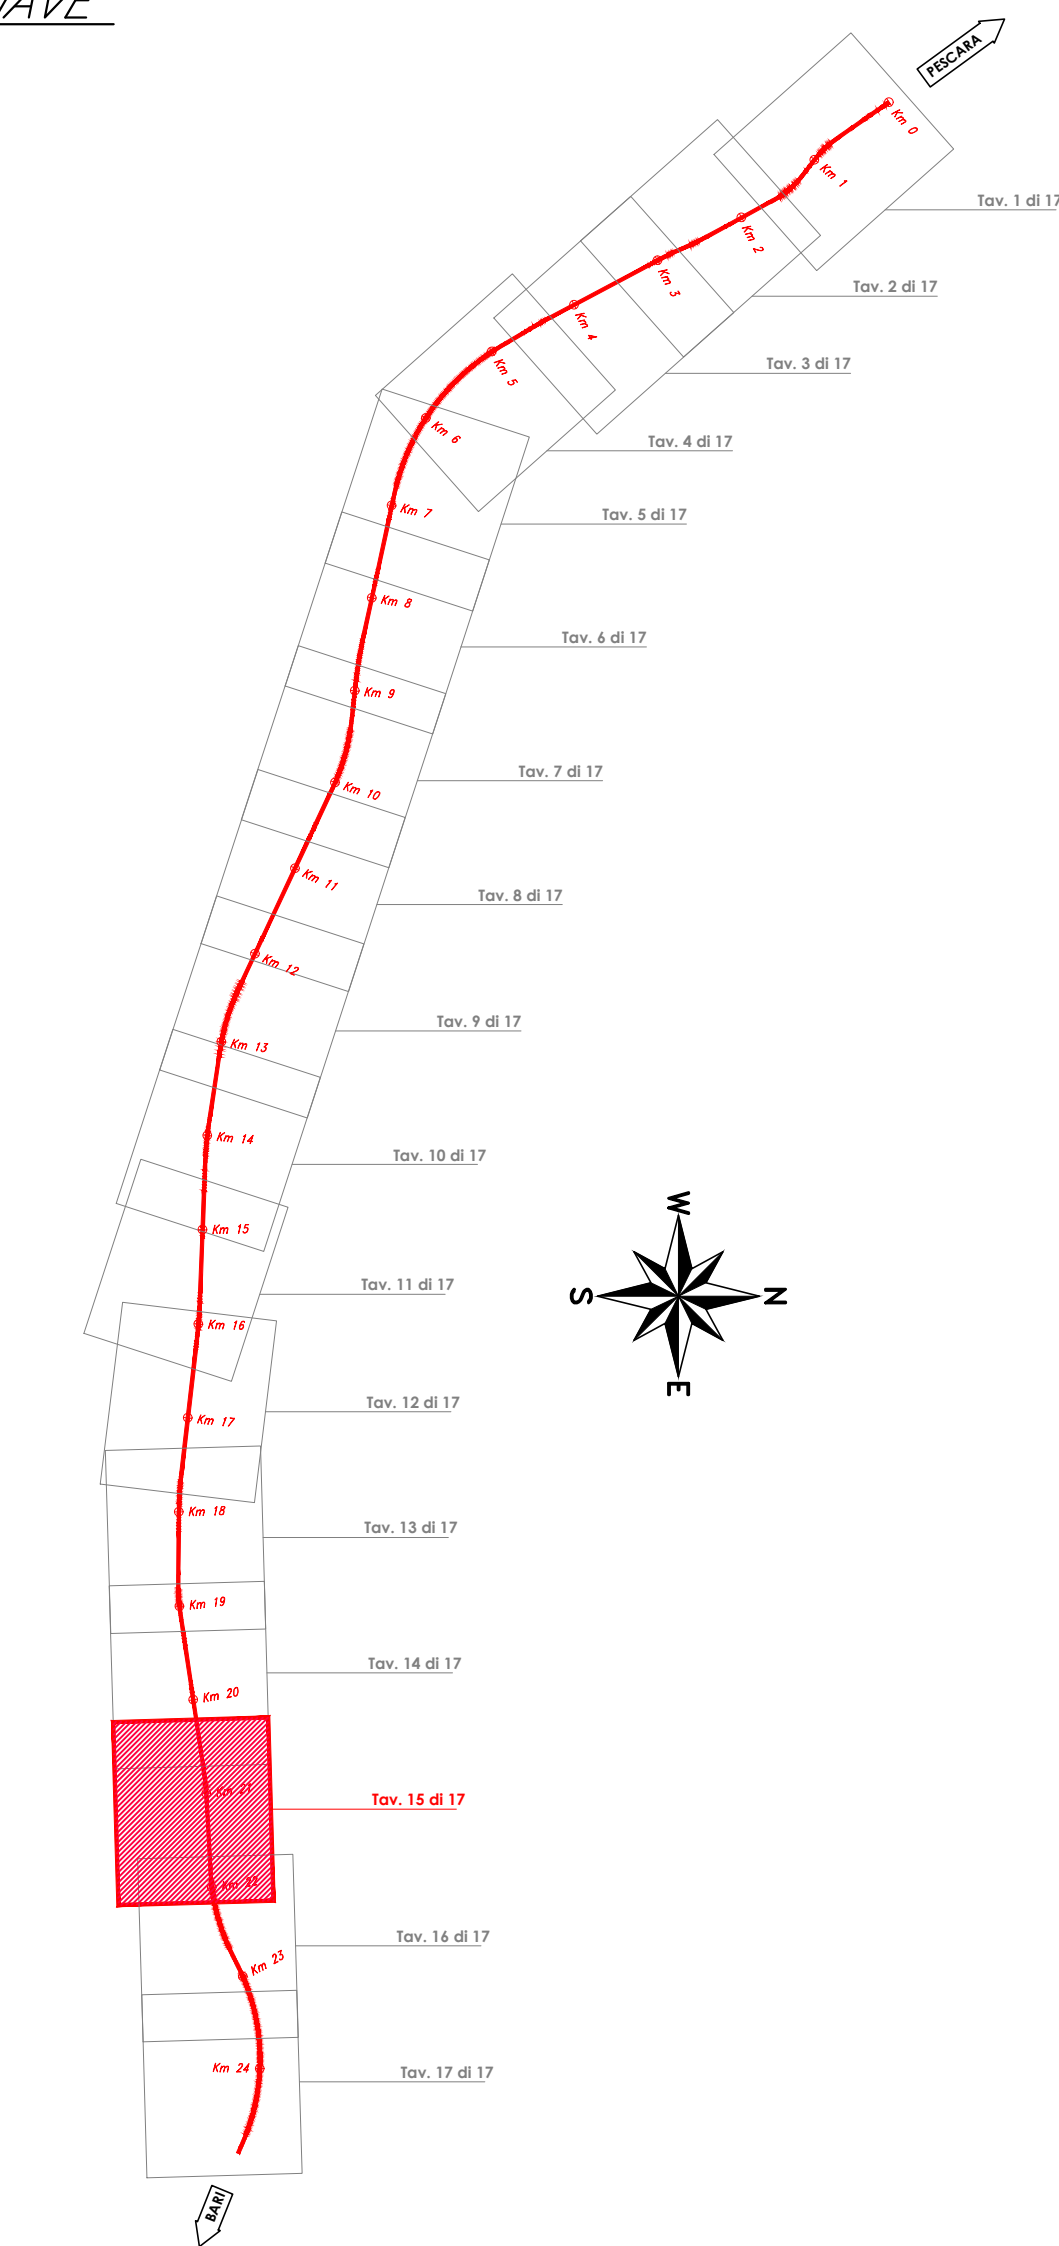

**LEGENDA**

Linea elettrica intermedia	Condotta di distribuzione Primaria (Consorzio di Bonifica Trigno e Biferno)
Linea elettrica aerea	Condotta di distribuzione Secondaria (Consorzio di Bonifica Trigno e Biferno)
Linea aerea Enel MT-BT	Condotta di distribuzione Concauale (Consorzio di Bonifica Trigno e Biferno)
Linea Enel MT	Condotta di distribuzione Gas (G. Rete Gas SpA)
Palo illuminazione / Lampione	Serbatoio di compenso
Cabina elettrica	Idrante
Tralicci	Pozzetto di derivazione e by-pass
Traliccio / Palo ENEL	Misuratori Multipli
Cabina ENEL	FARFALLA
TELECOM	Serbatoi
TELECOM / ENEL	Condotta Acque Industriali (COSIB)
Fibra ottica (COSIB)	Collettore fognario (COSIB)
Traliccio / Palo TELECOM	Depuratore
Antenne	Impianto di sollevamento (Fognatura COSIB)
Cabina TELECOM	Collettore fognario Acque Nere (Comune di Campomarino)
Cabina INFOSTRADA	Pozzetto Fognatura
Traliccio / Palo INFOSTRADA	Condotta di irrigazione Principale (Consorzio di Bonifica Capitanata di Foggia)
ACQUEDOTTO INTERRATO	Condotta di irrigazione Concauale (Consorzio di Bonifica Capitanata di Foggia)
Gasdotto	Punto Irrigazione (Idrante)
	Gruppi di Consegna (Consorzio di Bonifica Capitanata di Foggia)
	Punto Irrigazione (Idrante) (Consorzio di Bonifica Capitanata di Foggia)

COMMITTENTE: **RFI** RETE FERROVIARIA ITALIANA GRUPPO FERROVIE DELLO STATO ITALIANE

PROGETTAZIONE: **ITALFERR** GRUPPO INNOVATI DELLO STATO ITALIANE

**INFRASTRUTTURE FERROVIARIE STRATEGICHE DEFINITE DALLA LEGGE OBIETTIVO N.443/01**

**U.O. INFRASTRUTTURE SUD**

**PROGETTO DEFINITIVO**

**LINEA PESCARA - BARI**  
**RADDOPPIO DELLA TRATTA FERROVIARIA TERMOLI - LESINA**  
**LOTTI 2 e 3 - RADDOPPIO TERMOLI - RIPALTA**

**SI - SERVIZI INTERFERENTI**  
 Planimetria con l'individuazione di tutte le interferenze tavola 15 di 17

SCALA: **1:2000**

Rev.	Descrizione	Redatto	Data	Verificato	Data	Approvato	Data	Autorizzato	Data
A	Emissione esecutiva	C. Di Sarò	Ottobre 2018	C. Di Sarò	Ottobre 2018	S. Stenchi	Ottobre 2018		
B	Emissione esecutiva	C. Di Sarò	Novembre 2019	C. Di Sarò	Novembre 2019	S. Stenchi	Novembre 2019		
C	Emissione esecutiva	C. Di Sarò	Aprile 2019	C. Di Sarò	Aprile 2019	S. Stenchi	Aprile 2019		

File: L10202078P8SI000015C.DWG