

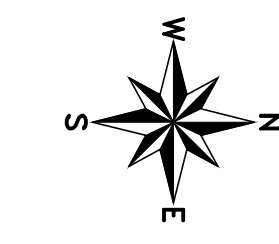
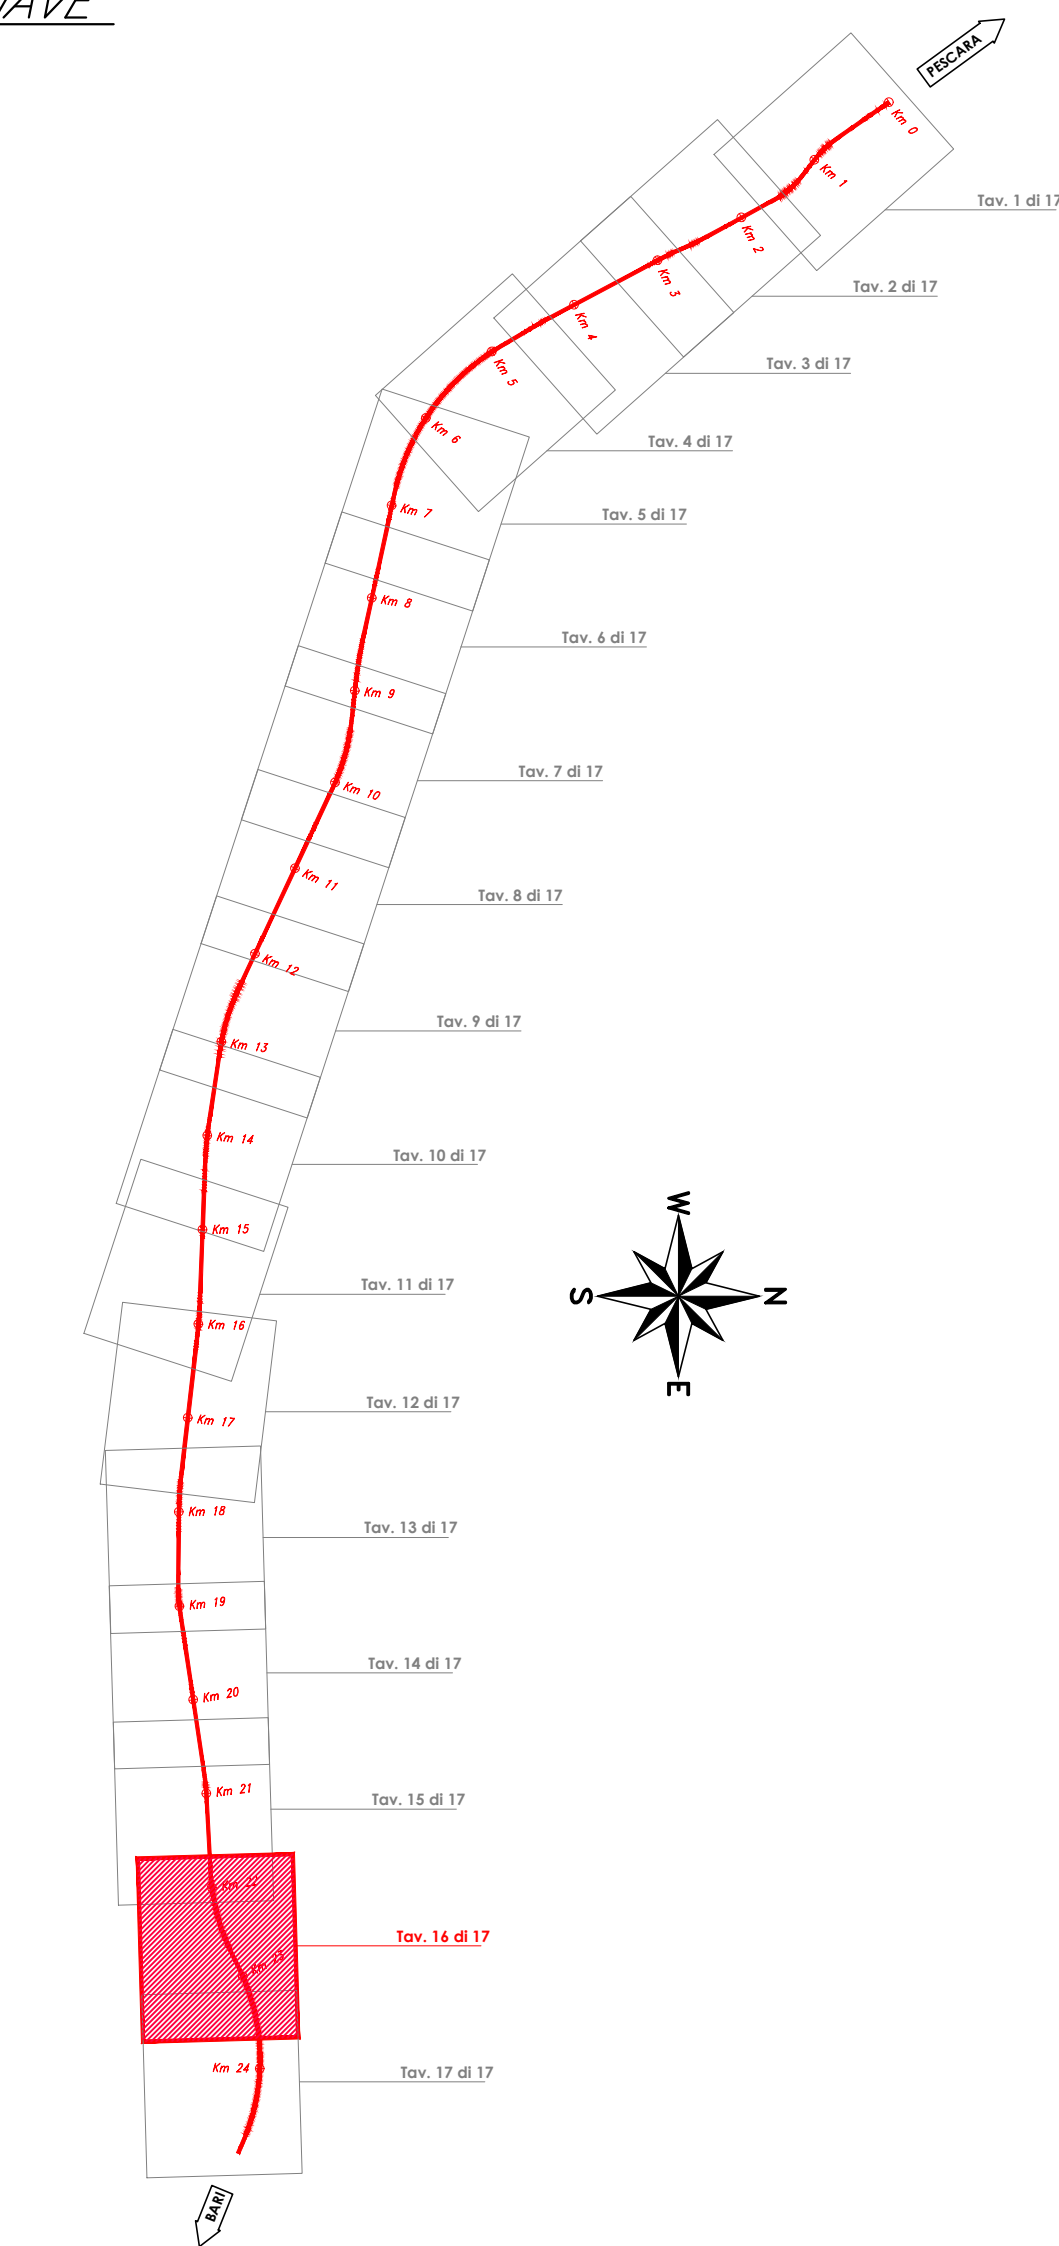


PIANTA CHIAVE

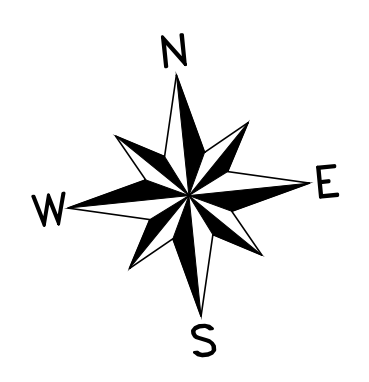

LEGENDA

- Linea elettrica interrata
- Linea aerea Enel MT-BT
- Linea Enel MT
- Palo illuminazione / Lampione
- Cabina elettrica
- Tralicci
- Traliccio / Palo ENEL
- Cabina ENEL
- TELECOM
- TELECOM / ENEL
- Fibra ottica (COSIB)
- Traliccio / Palo TELECOM
- Antenne
- Cabina TELECOM
- Cabina INFOSTRADA
- Traliccio / Palo INFOSTRADA
- ACQUEDOTTO INTERRATO
- Gasdotto
- Condotta di distribuzione Primaria (Consorzio di Bonifica Trigno e Biferno)
- Condotta di distribuzione Secondaria (Consorzio di Bonifica Trigno e Biferno)
- Condotta di distribuzione Consorziale (Consorzio di Bonifica Trigno e Biferno)
- Condotta di distribuzione Gas (Di Rete Gas SpA)
- Serbatoio di compenso
- Idrante
- Pozzetto di derivazione e by-pass
- Misuratori Multipli
- FARFALLA
- Serbatoi
- Condotta Acque Industriali (COSIB)
- Collettore fognario (COSIB)
- Depuratore
- Impianto di sollevamento (Fognatura COSIB)
- Collettore fognario Acque Nere (Comune di Campomarino)
- Pozzetto Fognatura
- Condotta di irrigazione Principale (Consorzio di Bonifica Capitanata di Foggia)
- Condotta di irrigazione Consorziale (Consorzio di Bonifica Capitanata di Foggia)
- Punto Irrigazione (Idrante)
- Gruppi di Consegna (Consorzio di Bonifica Capitanata di Foggia)
- Punto Irrigazione (Idrante) (Consorzio di Bonifica Capitanata di Foggia)

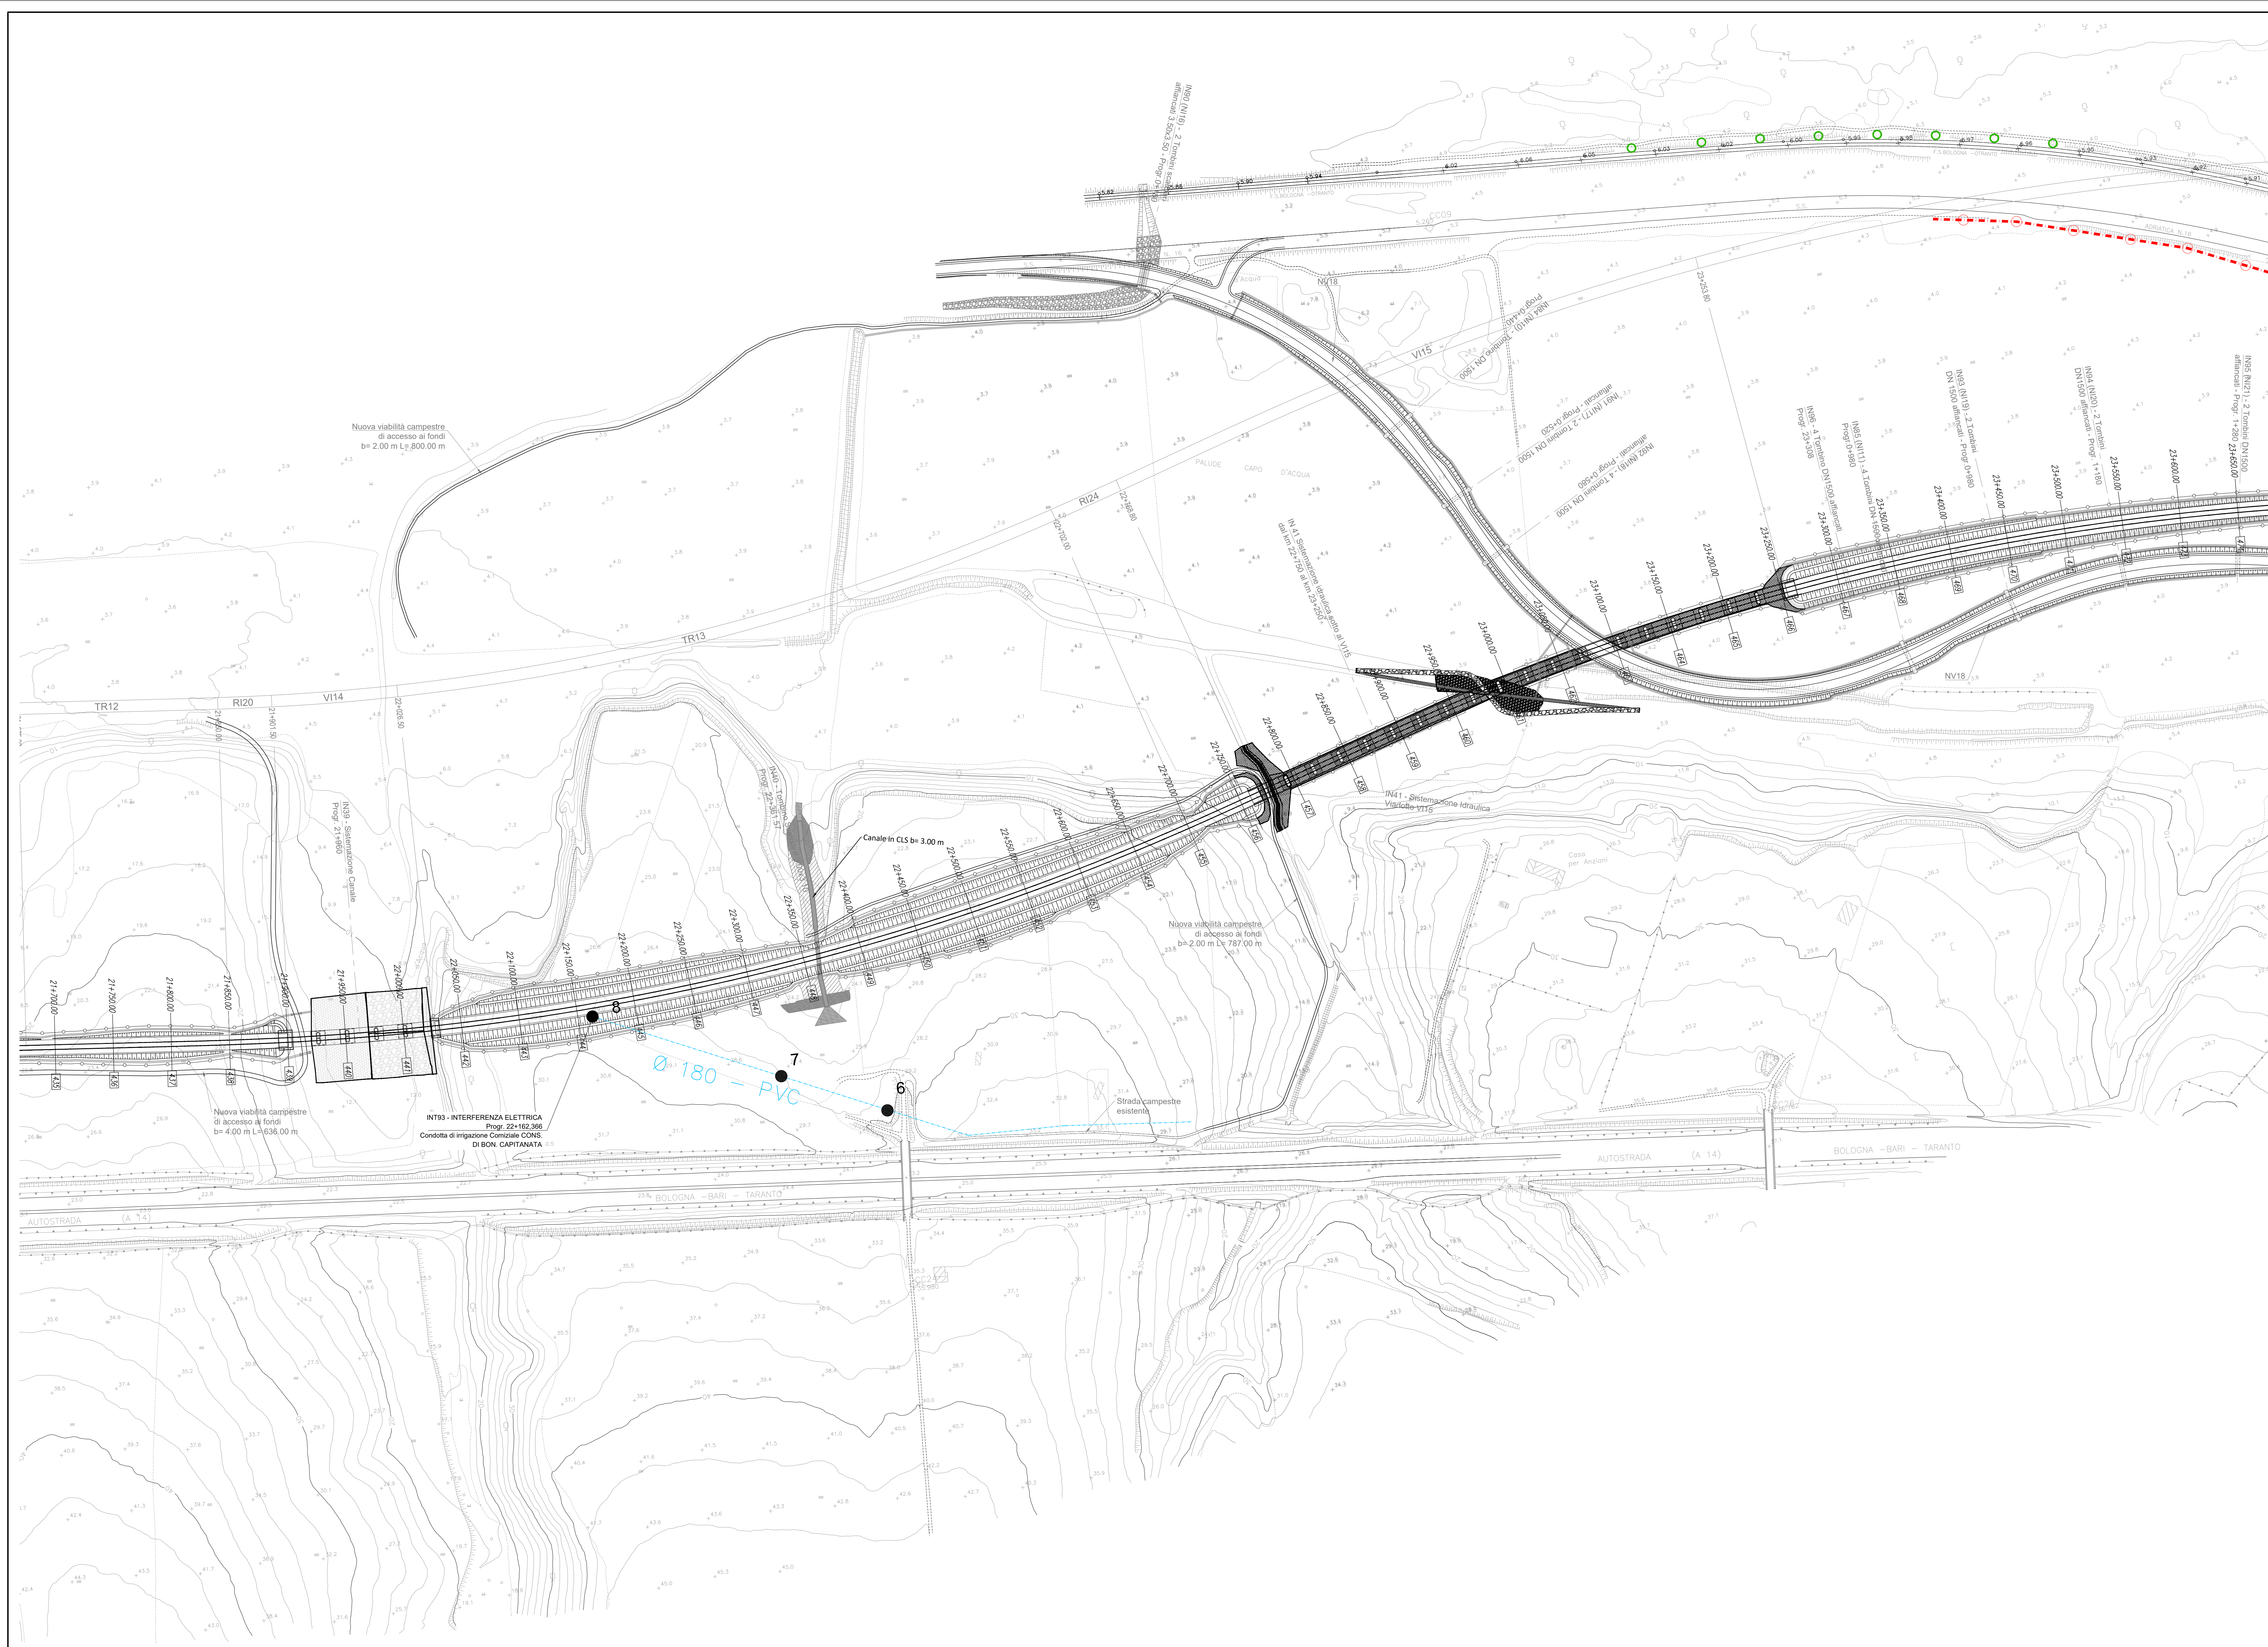

COMMITTENTE: **RFI**
RETE FERROVIARIA ITALIANA
 GRUPPO FERROVIE DELLO STATO ITALIANO

PROGETTAZIONE: **ITALFERR**
GRUPPO FERROVIE DELLO STATO ITALIANO

INFRASTRUTTURE FERROVIARIE STRATEGICHE DEFINITE DALLA LEGGE OBIETTIVO N.443/01

U.O. INFRASTRUTTURE SUD

PROGETTO DEFINITIVO

LINEA PESCARA - BARI
RADDOPPIO DELLA TRATTA FERROVIARIA TERMOLI - LESINA
LOTTI 2 e 3 - RADDOPPIO TERMOLI - RIPALTA

SI - SERVIZI INTERFERENTI
 Planimetria con l'individuazione di tutte le interferenze
 tavola 16 di 17

SCALA: 1:2000

COMMESSA LOTTO FASE ENTE TIPO DOC. OPERA/DISCIPLINA PROG. REV.

L102 02 D 78 P6 S10000 016 C

Rev.	Descrizione	Redatto	Data	Verificato	Data	Approvato	Data	Autorizzato Data
A	Emissione esecutiva	C. Di Sarò	Ottobre 2018	C. Di Sarò	Ottobre 2018	S. Senni	Ottobre 2018	Ottobre 2018
B	Emissione esecutiva	C. Di Sarò	Novembre 2018	C. Di Sarò	Novembre 2018	S. Senni	Novembre 2018	Novembre 2018
C	Emissione esecutiva	C. Di Sarò	Aprile 2019	C. Di Sarò	Aprile 2019	S. Senni	Aprile 2019	Aprile 2019

File: L10202078P6S1000016C.DWG