

**LEGENDA**

- Condotta di distribuzione Primaria (Consorzio di Bonifica Trigno e Biferno)
- - - Condotta di distribuzione Secondaria (Consorzio di Bonifica Trigno e Biferno)
- · - · - Condotta di distribuzione Comiziale (Consorzio di Bonifica Trigno e Biferno)
- Serbatoio di compenso
- Idrante
- Pozzetto di derivazione e by-pass
- Misuratori Multipli
- FARFALLA
- Serbatoi
- Condotte Acque Industriali (COSIB)
- Collettore fognario (COSIB)
- Depuratore
- Impianto di sollevamento (Fognatura COSIB)
- Collettore fognario Acque Nere (Comune di Campomarino)
- Pozzetto Fognatura
- Condotte di irrigazione Principale (Consorzio di Bonifica Capitanata di Foggia)
- Condotte di irrigazione Comiziale (Consorzio di Bonifica Capitanata di Foggia)
- Gruppi di Consegna (Consorzio di Bonifica Capitanata di Foggia)
- Punto Irrigazione (Idrante) (Consorzio di Bonifica Capitanata di Foggia)

**NOTE**

- Sarà cura dell'Appaltatore verificare l'esatta ubicazione delle condotte e dei relativi manufatti che possono interferire con le lavorazioni previste.
- Gli interventi dovranno essere eseguiti in accordo al D.M. 04/04/2014
- In sede di Conferenza dei Servizi, l'Ente Gestore dovrà fornire al progettista l'esatto diametro e materiale della condotta e la relativa posizione altimetrica. In assenza di indicazioni si farà riferimento a quanto riportato in planimetria.

COMMITTENTE: **RFI** INFRASTRUTTURE FERROVIARIE ITALIANE - GRUPPO FERROVIE DELLO STATO ITALIANO

PROGETTAZIONE: **ITALFER** INFRASTRUTTURE FERROVIARIE ITALIANE

**INFRASTRUTTURE FERROVIARIE STRATEGICHE DEFINITE DALLA LEGGE OBIETTIVO N.443/01**

**U.O. INFRASTRUTTURE SUD**

**PROGETTO DEFINITIVO**

**LINEA PESCARA - BARI**

**RADDOPPIO DELLA TRATTA FERROVIARIA TERMOLI - LESINA**

**LOTTI 2 e 3 - RADDOPPIO TERMOLI - RIPALTA**


**SI - SERVIZI INTERFERENTI**

Consorzio Trigno e Biferno - Planimetria dell'esistente e della risoluzione dell'interferenza (SI01/SI06/SI07)


SCALA: 1:2000/1000

Rev.	Descrizione	Redatto	Data	Verificato	Data	Approvato	Data	Autorizzato Data
A	Emissione esecutiva	C. Di Sarno	Novembre 2018	G. Di Carlo	Novembre 2018	S. Basso	Novembre 2018	
B	Emissione esecutiva	C. Di Sarno	Aprile 2019	G. Di Carlo	Aprile 2019	S. Basso	Aprile 2019	


File: LI0202D78PZS0000001B.DWG

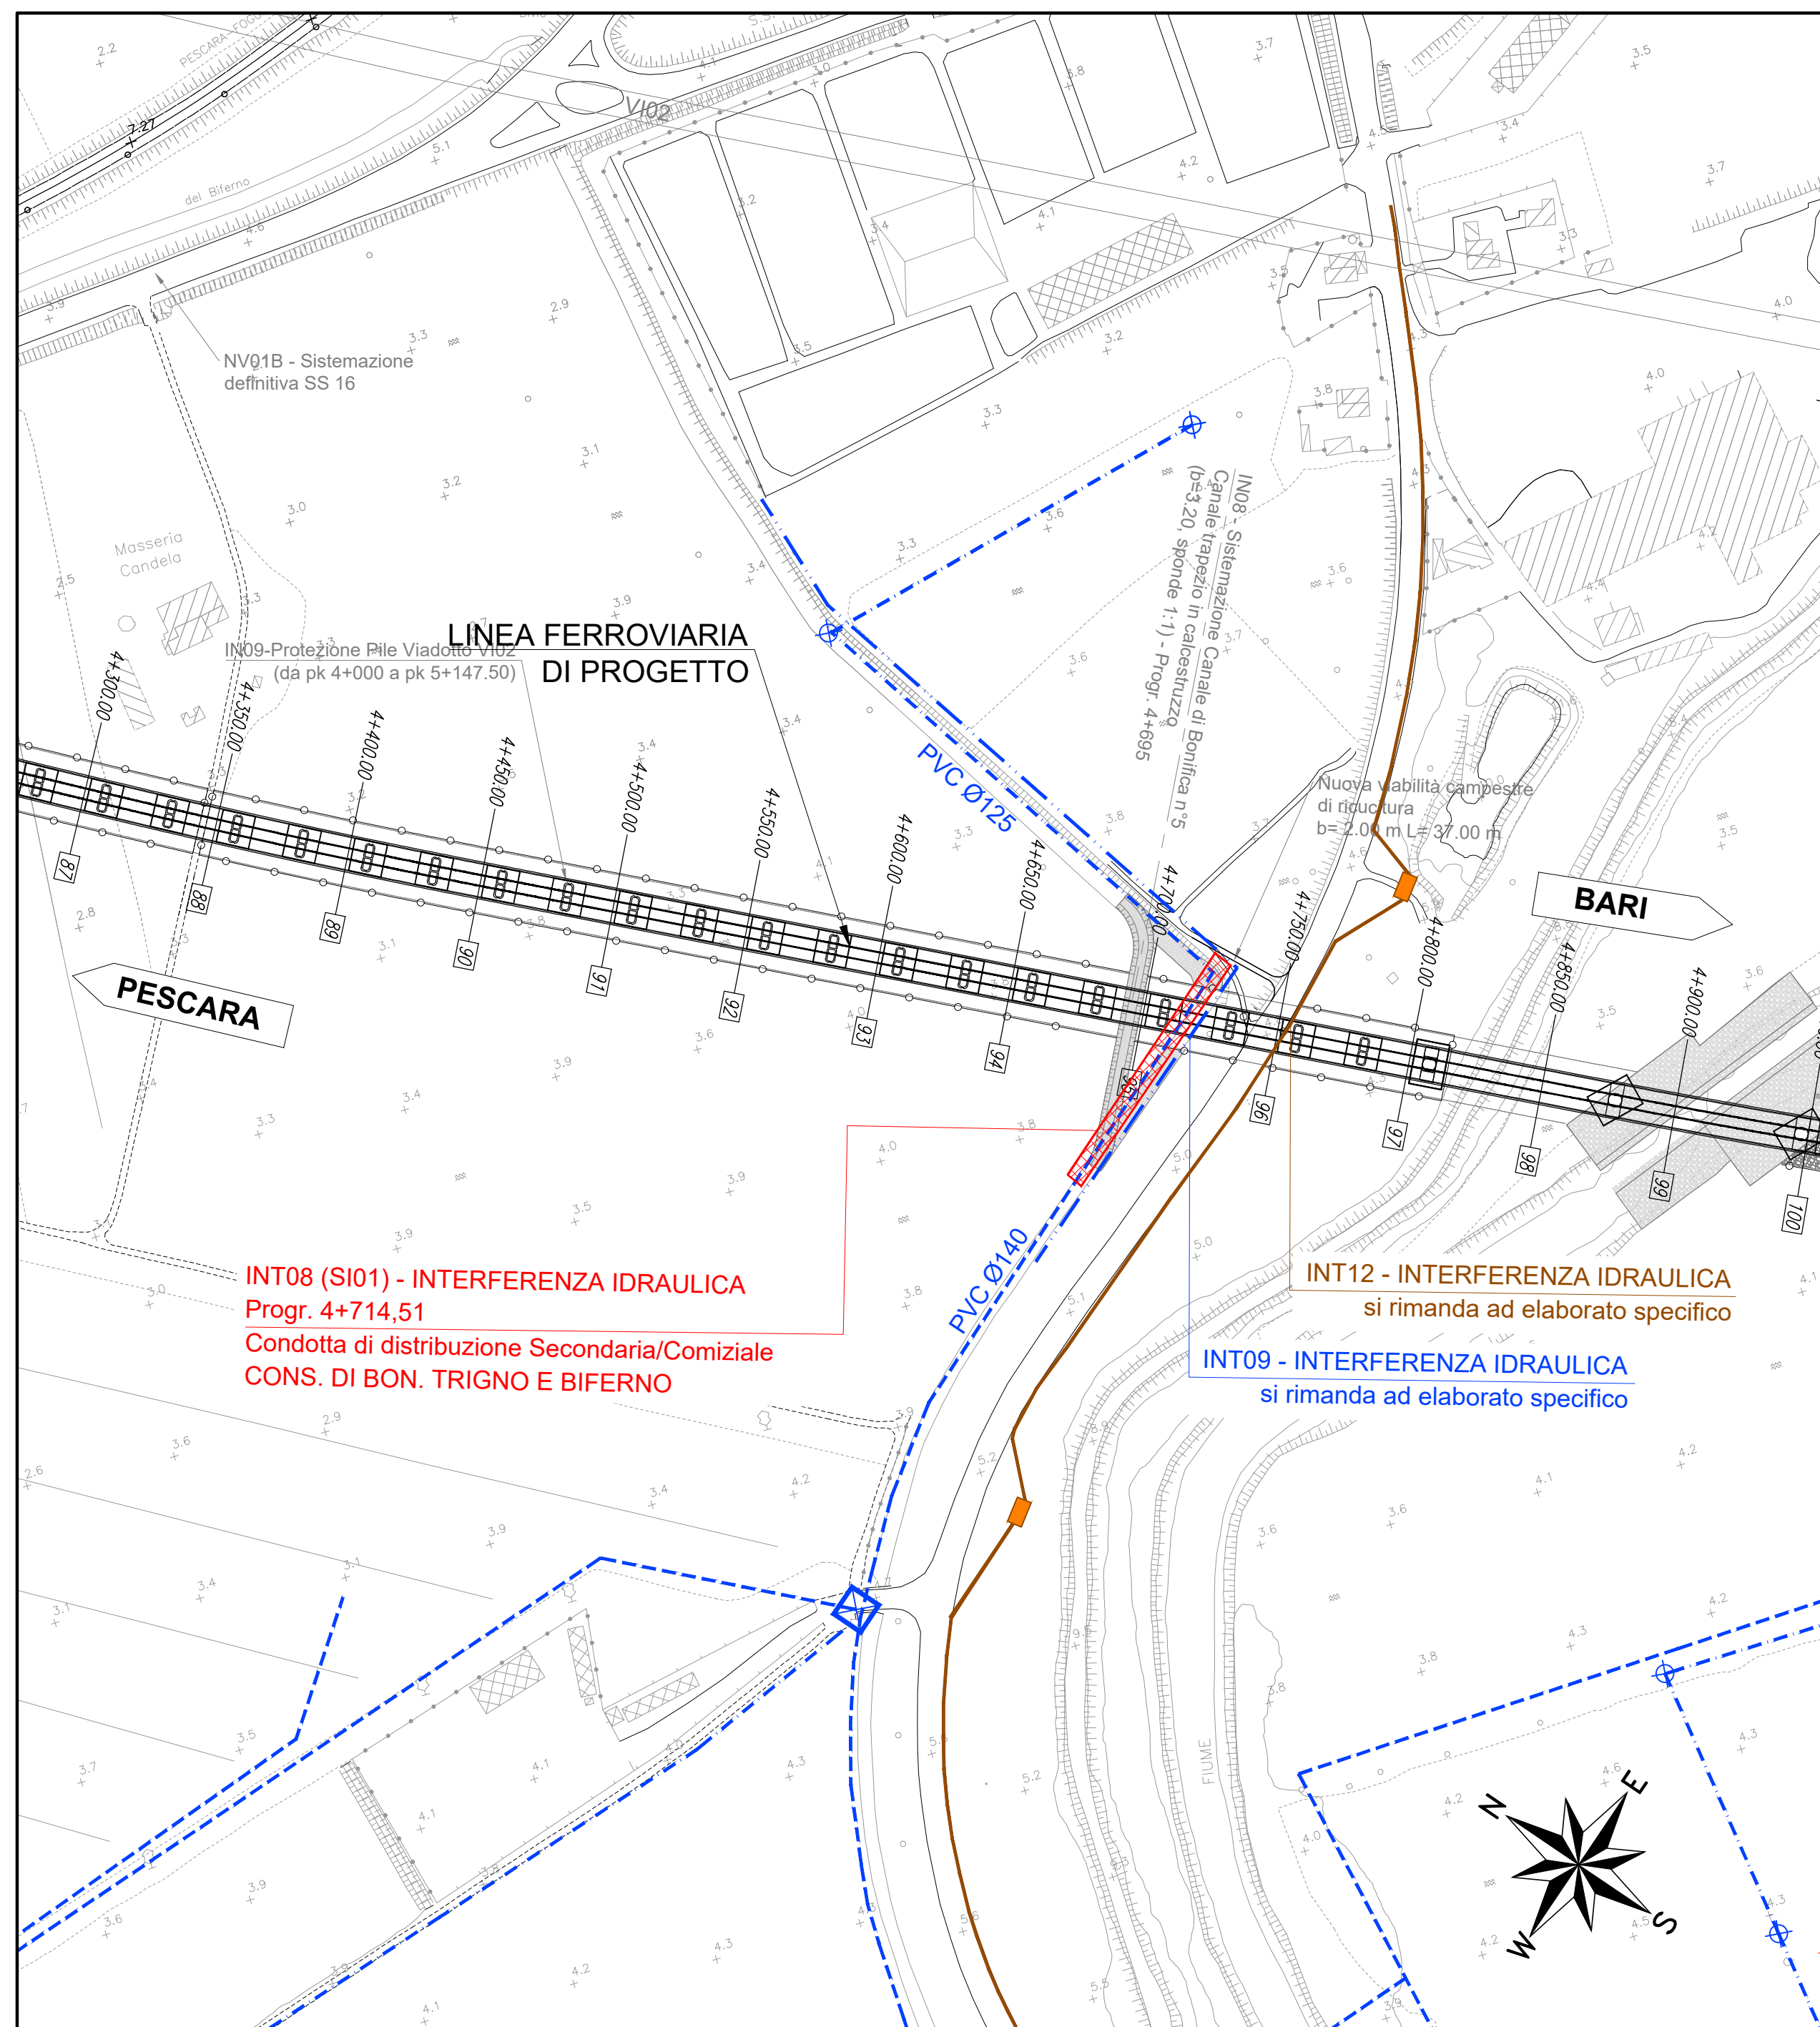


SI01 RILIEVO scala 1:2000

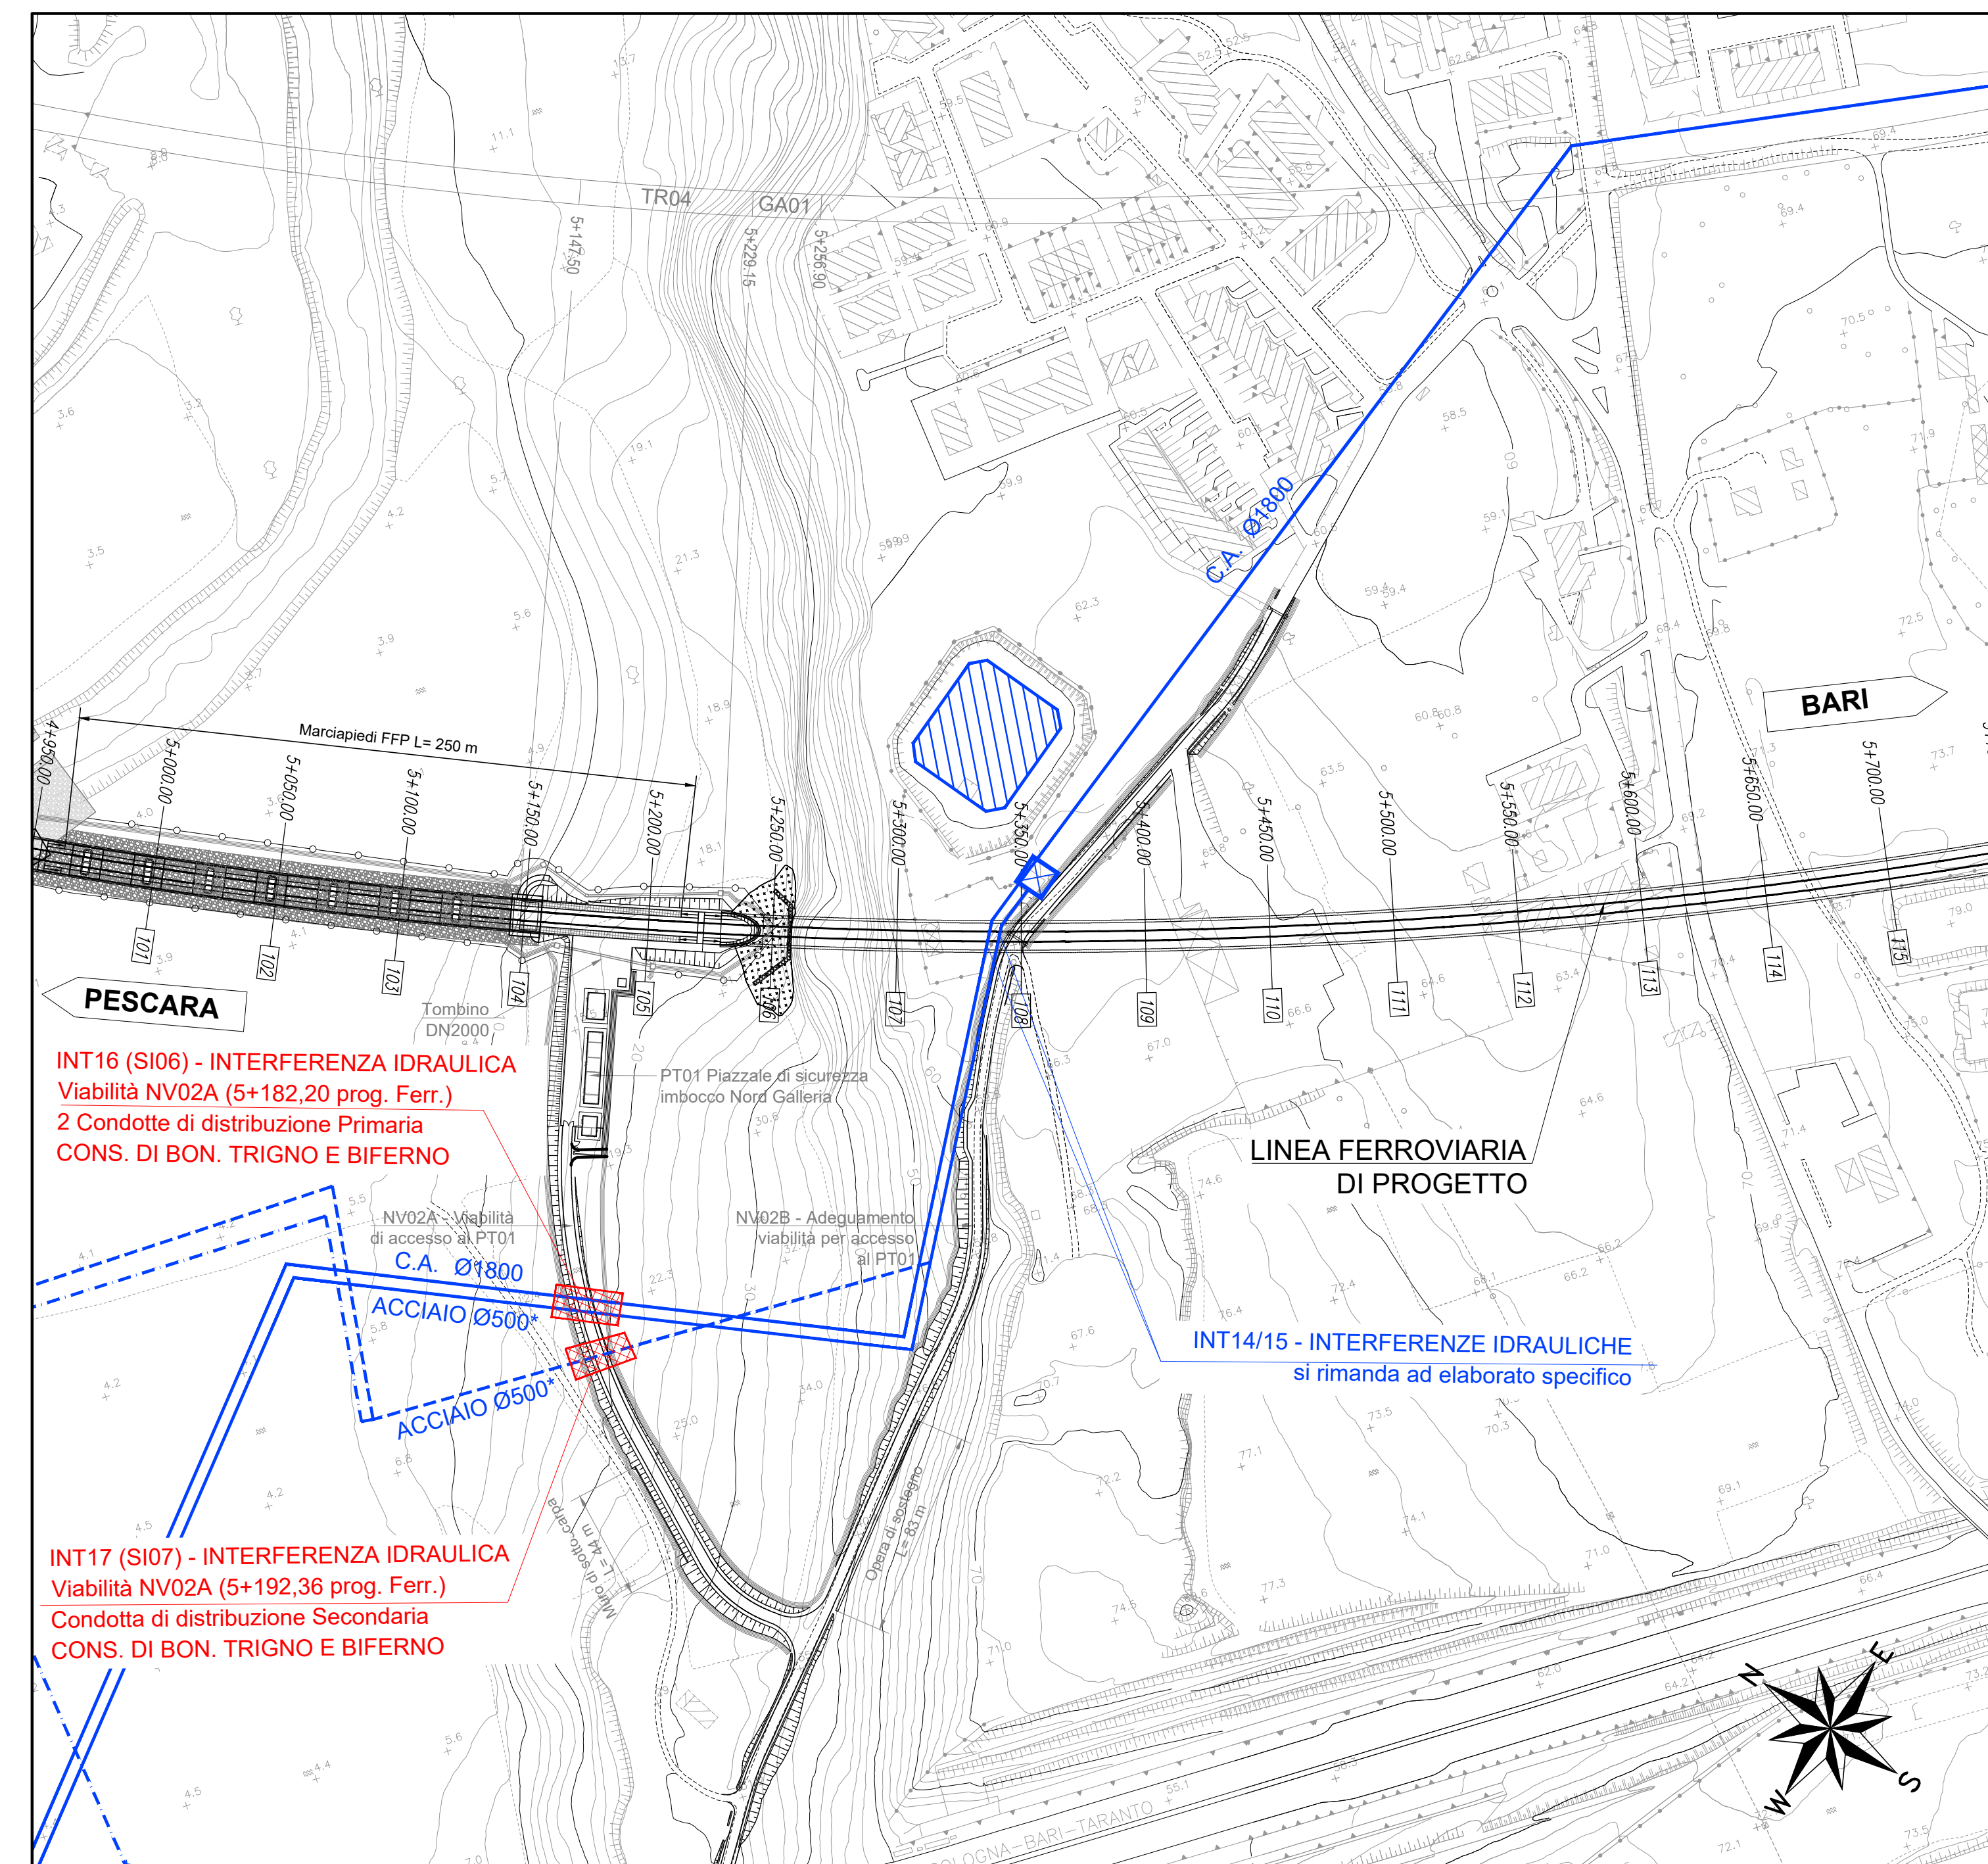

SI06 SI07 RILIEVO scala 1:2000

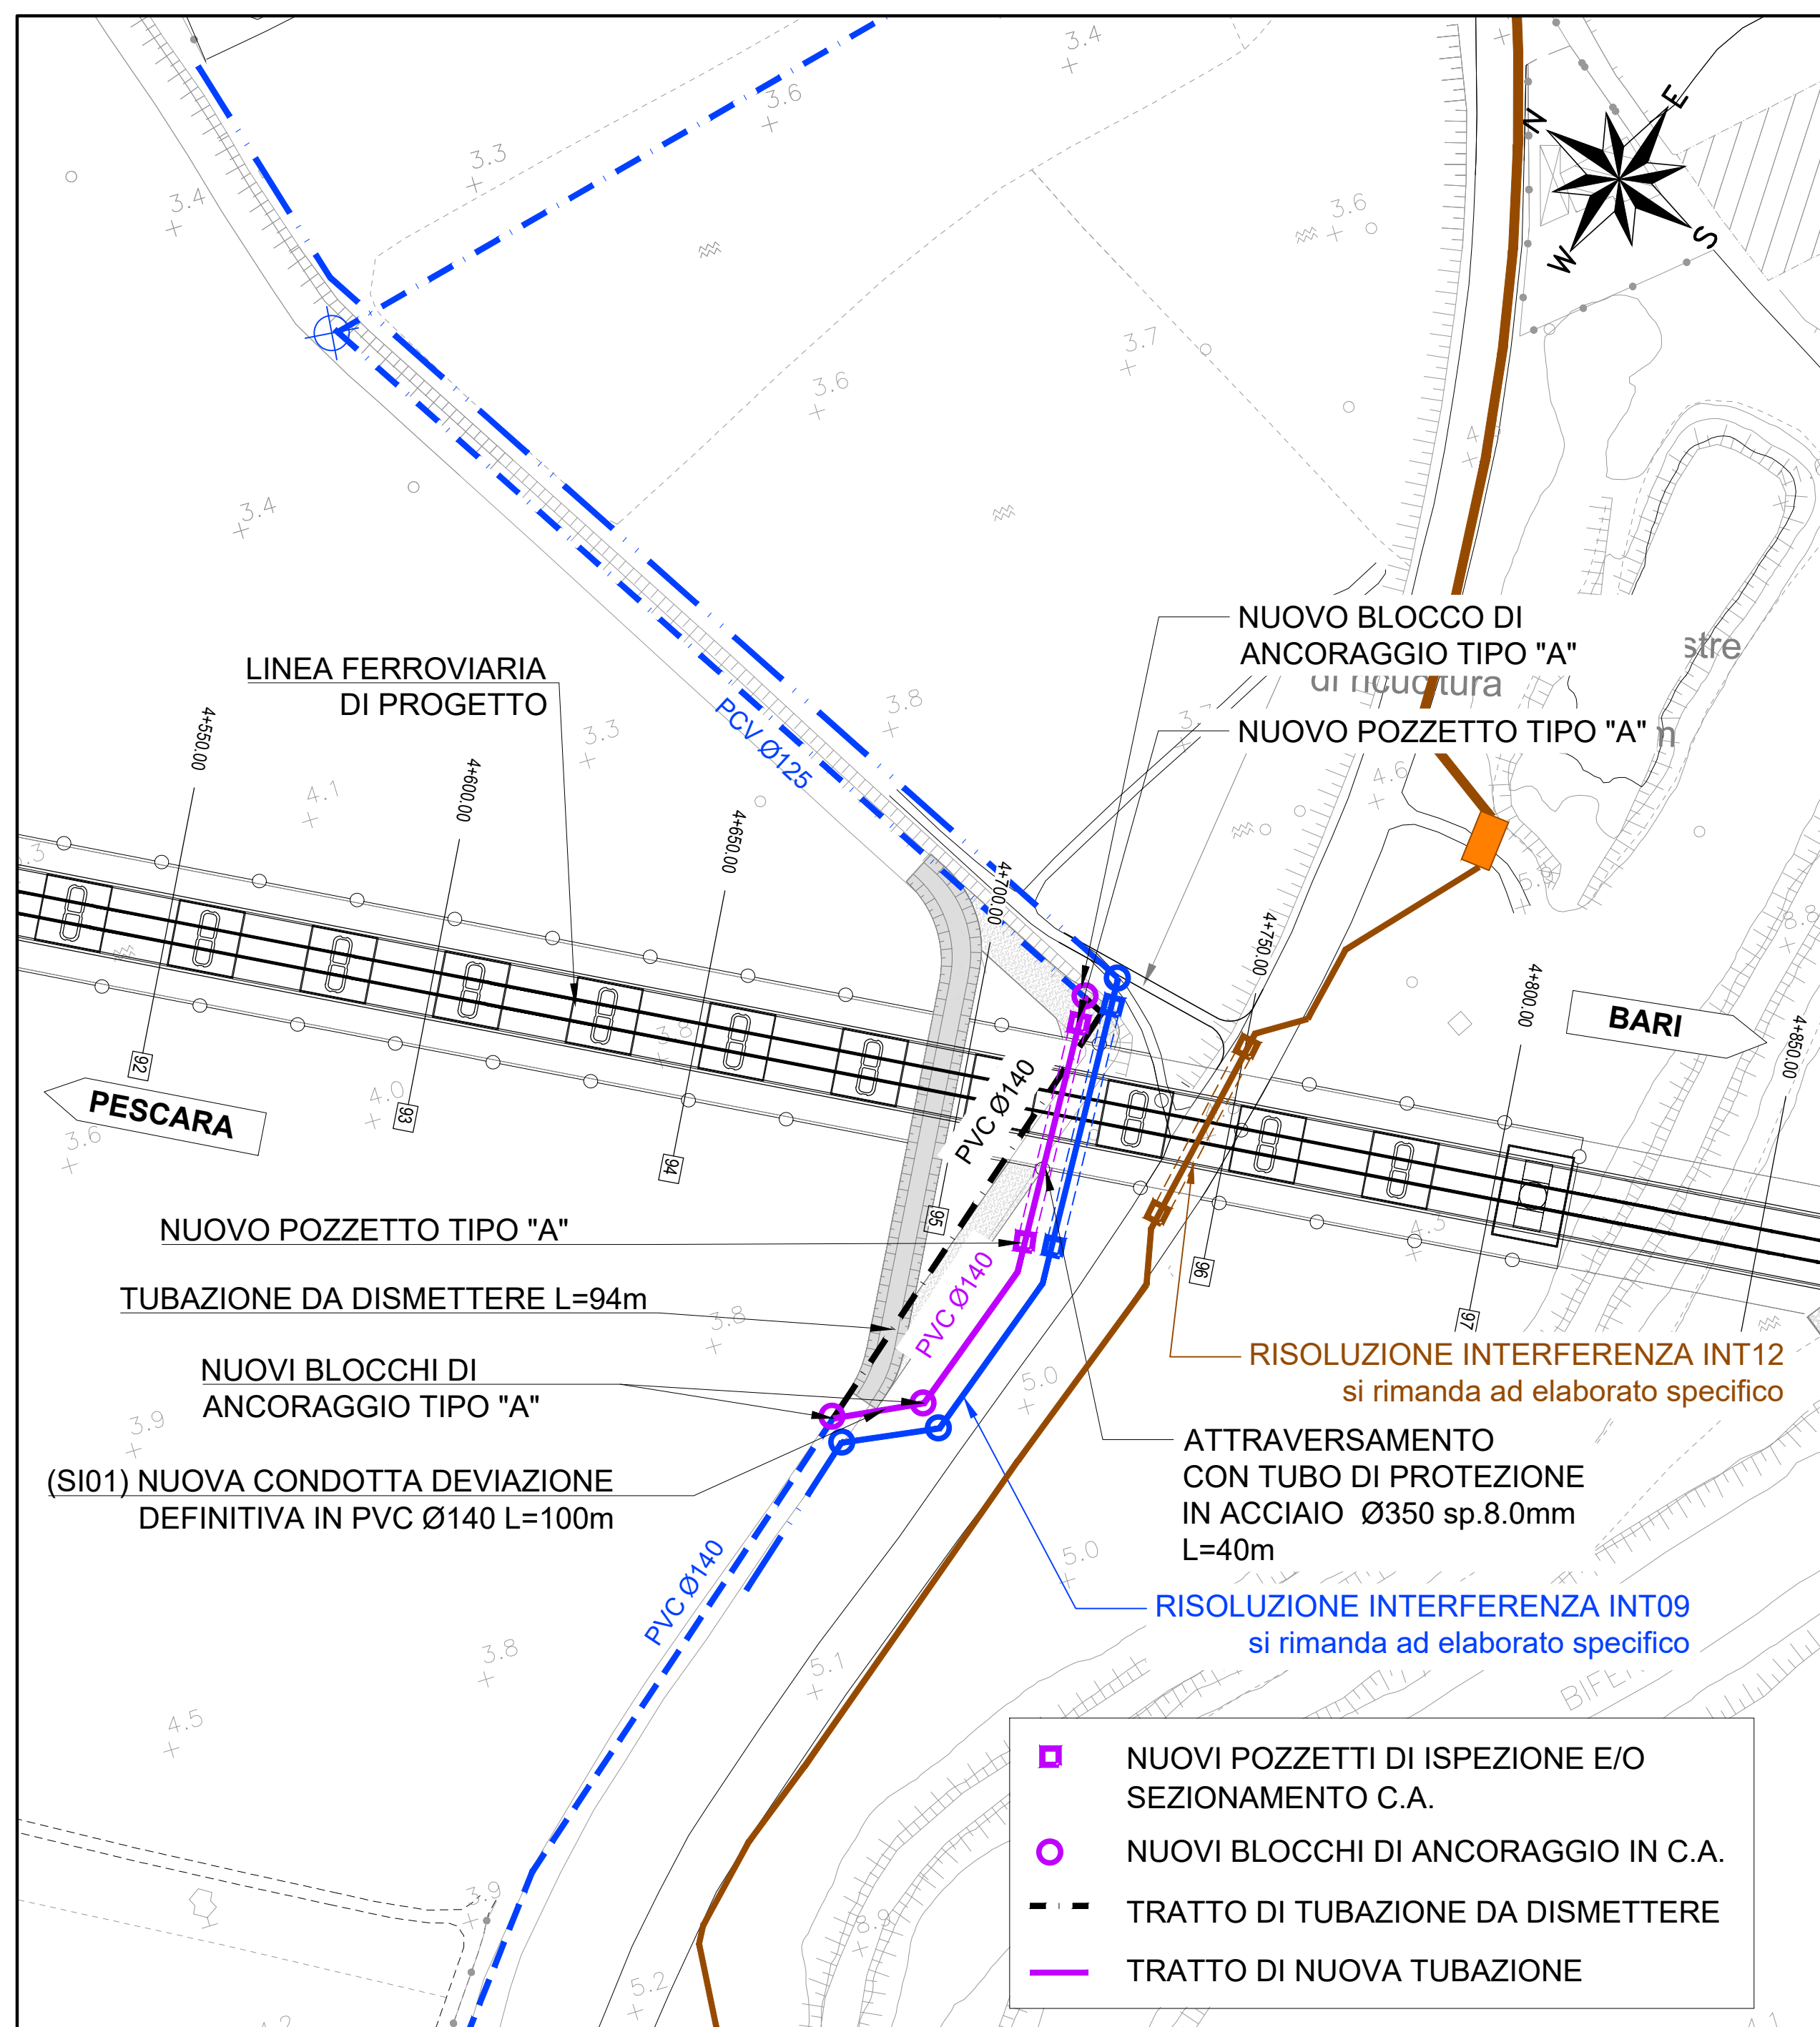

SI01 RISOLUZIONE scala 1:1000

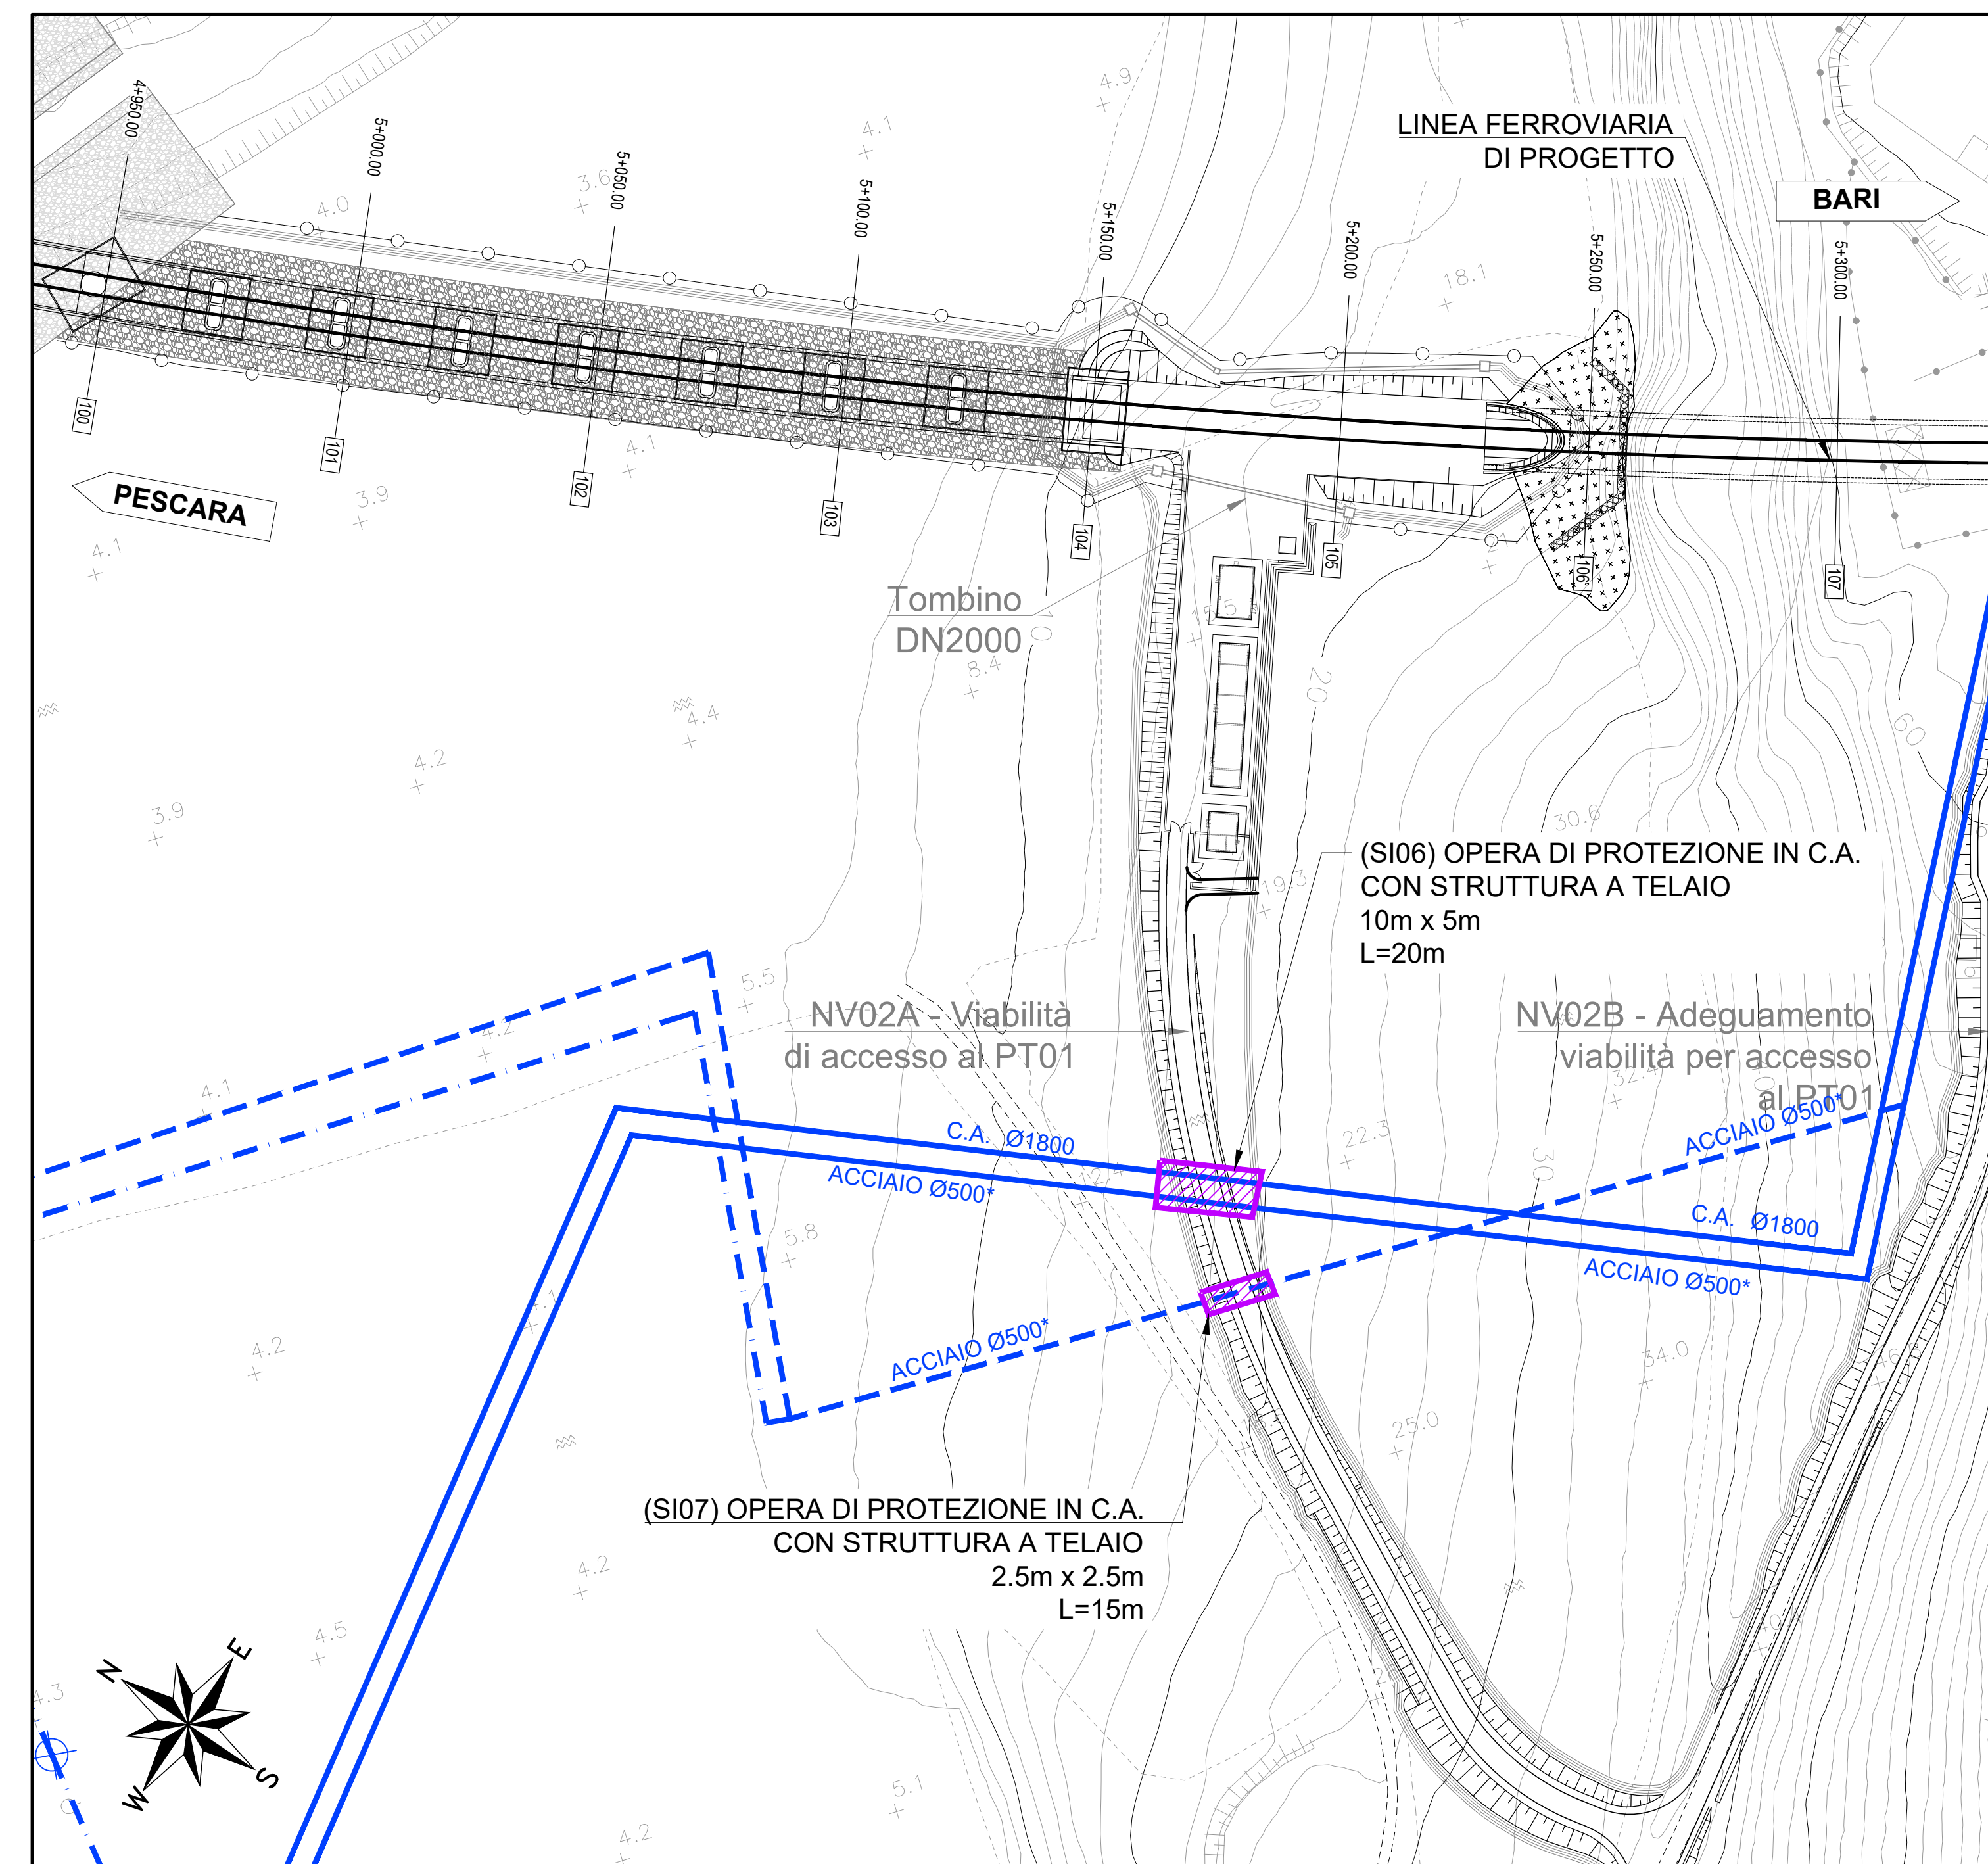

SI06 SI07 RISOLUZIONE scala 1:1000