


SI18 SI20 RILIEVO - SCALA 1:2000

LEGENDA

- Condotta di distribuzione Primaria (Consorzio di Bonifica Trigno e Biferno)
- Condotta di distribuzione Secondaria (Consorzio di Bonifica Trigno e Biferno)
- Condotta di distribuzione Comiziale (Consorzio di Bonifica Trigno e Biferno)
- Serbatoio di compenso
- Idrante
- Pozzetto di derivazione e by-pass
- Misuratori Multipli
- FARFALLA
- Serbatoli
- Condotta Acque Industriali (COSIB)
- Collettore fognario (COSIB)
- Depuratore
- Impianto di sollevamento (Fognatura COSIB)
- Collettore fognario Acque Nere (Comune di Campomarino)
- Pozzetto Fognatura
- Condotta di irrigazione Principale (Consorzio di Bonifica Capitanata di Foggia)
- Condotta di irrigazione Comiziale (Consorzio di Bonifica Capitanata di Foggia)
- Gruppi di Consegna (Consorzio di Bonifica Capitanata di Foggia)
- Punto Irrigazione (Idrante) (Consorzio di Bonifica Capitanata di Foggia)

NOTE

- Sarà cura dell'Appaltatore verificare l'esatta ubicazione delle condotte e dei relativi manufatti che possono interferire con le lavorazioni previste.
- Gli interventi dovranno essere eseguiti in accordo al D.M. 04/04/2014

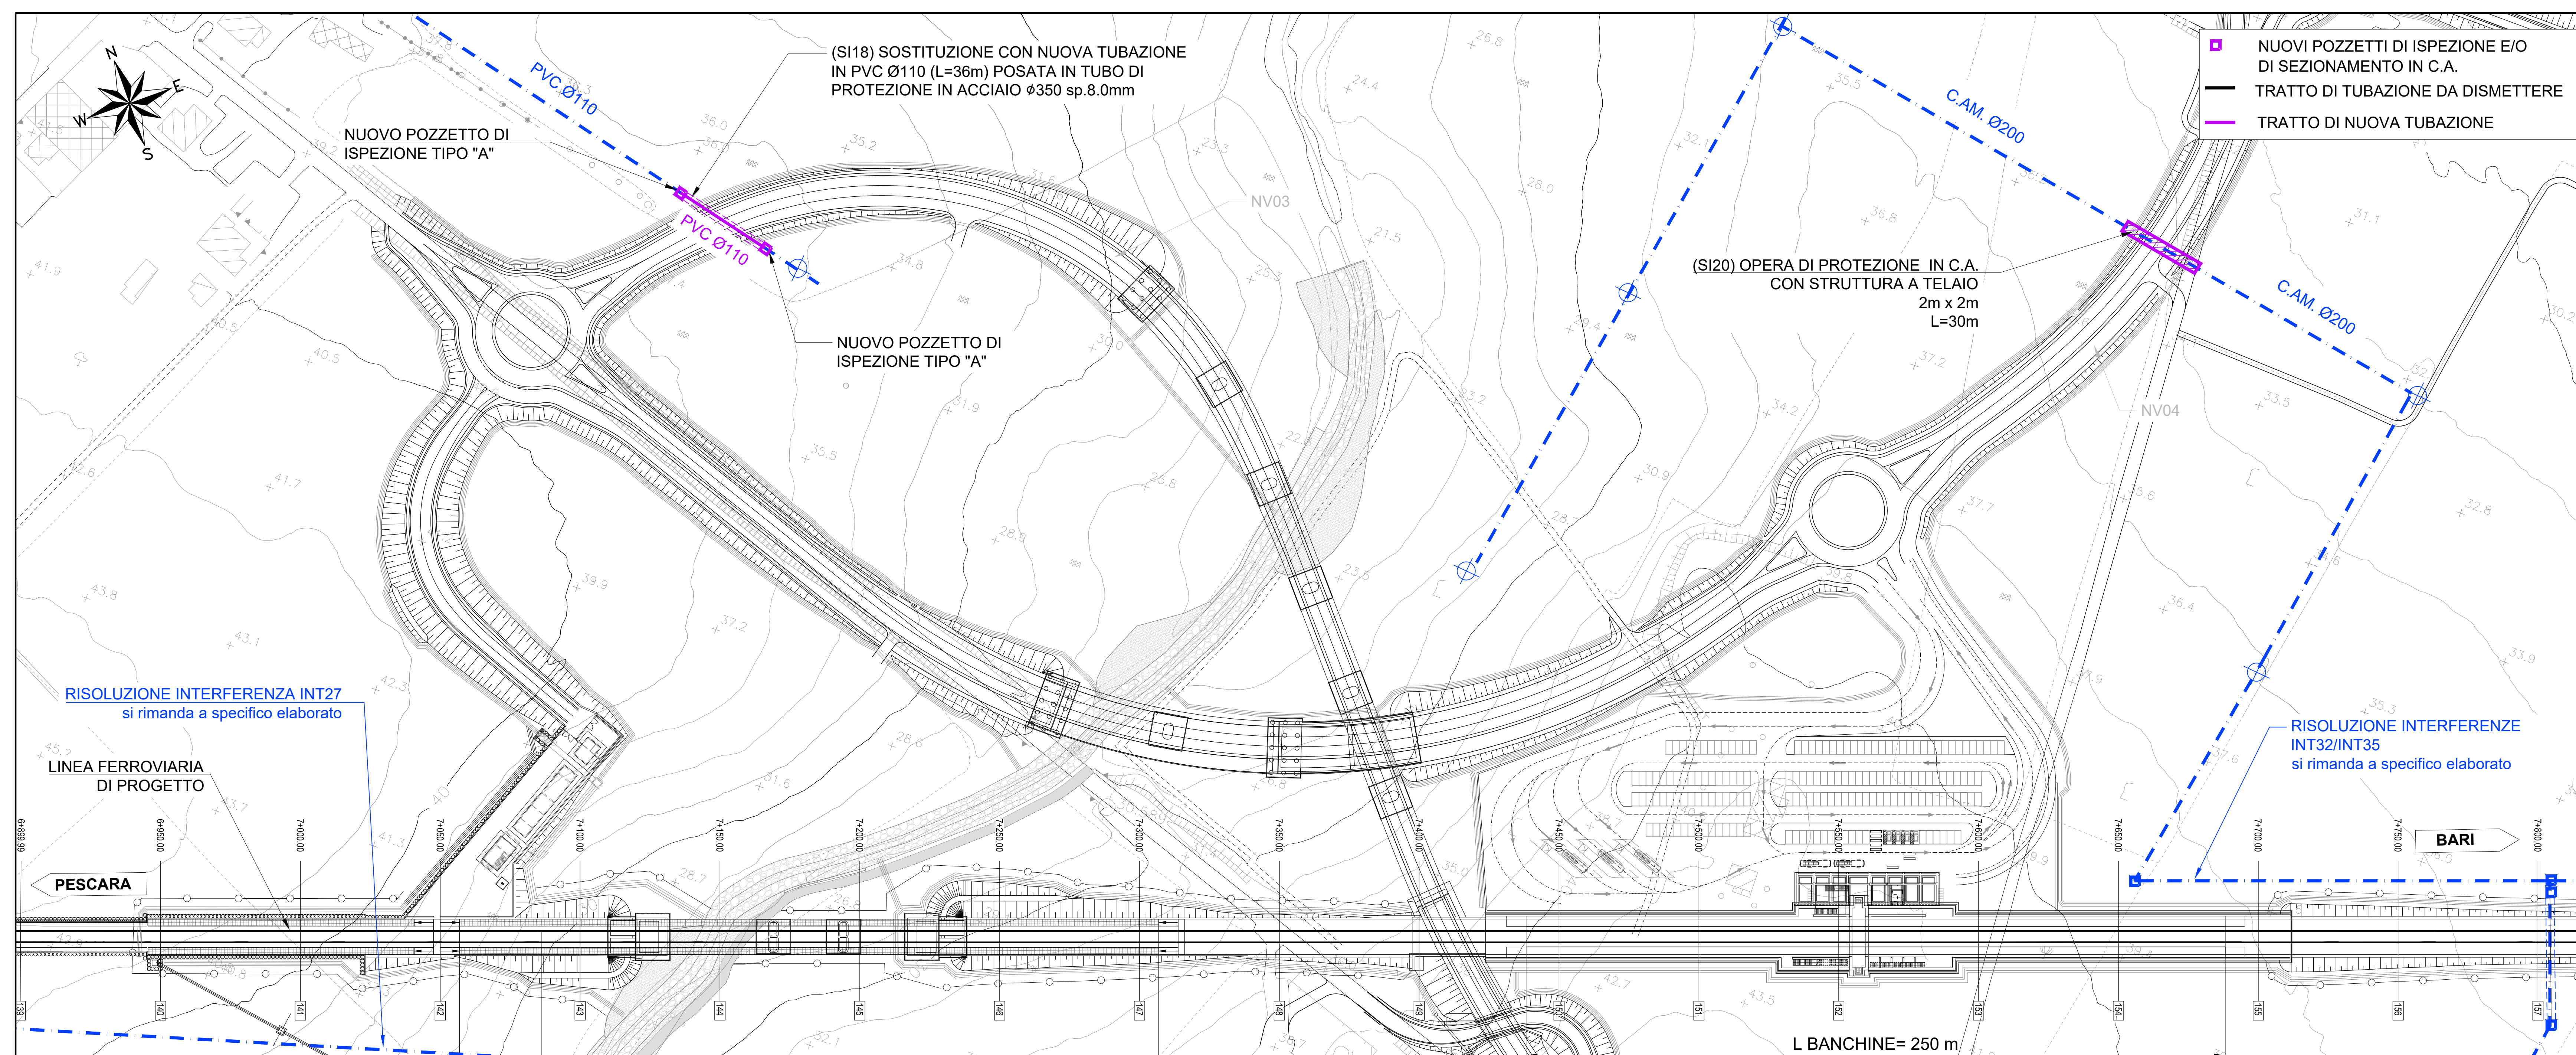

SI18 SI20 RISOLUZIONE - SCALA 1:1000

COMMITTENTE:
RFI
RAILWAY INFRASTRUTTURE ITALIANE
GRUPPO FERROVIE DELLO STATO ITALIANO

PROGETTAZIONE:
ITALFERR
GRUPPO INFRASTRUTTURE FERROVIARIE

INFRASTRUTTURE FERROVIARIE STRATEGICHE DEFINITE DALLA LEGGE OBIETTIVO N.443/01

U.O. INFRASTRUTTURE SUD

PROGETTO DEFINITIVO

LINEA PESCARA - BARI
RADDOPPIO DELLA TRATTA FERROVIARIA TERMOLI - LESINA
Lotti 2 e 3 - RADDOPPIO TERMOLI - RIPALTA

SI - SERVIZI INTERFERENTI

Consorzio Trigno e Biferno - Planimetria dell'esistente e della risoluzione dell'interferenza (SI18/SI20)

SCALA: 1:2000/1000

COMMESSA	LOTTO	FASE	ENTE	TIPO DOC.	OPERAZIONE	DISCIPLINA	PROGR.	REV.
LI102	02	D	78	PZ	SI10000	005	B	

Rev.	Descrizione	Redatto	Data	Verificato	Data	Approvato	Data	Autorizzato Data
A	Emissione esecutiva	C. Di Sarro	Novembre 2018	G. Di Carlo	Novembre 2018	S. Biondi	Novembre 2018	
B	Emissione esecutiva	C. Di Sarro	Aprile 2019	G. Di Carlo	Aprile 2019	S. Biondi	Aprile 2019	