


SI19 SI21 SI22 RILIEVO - SCALA 1:2000

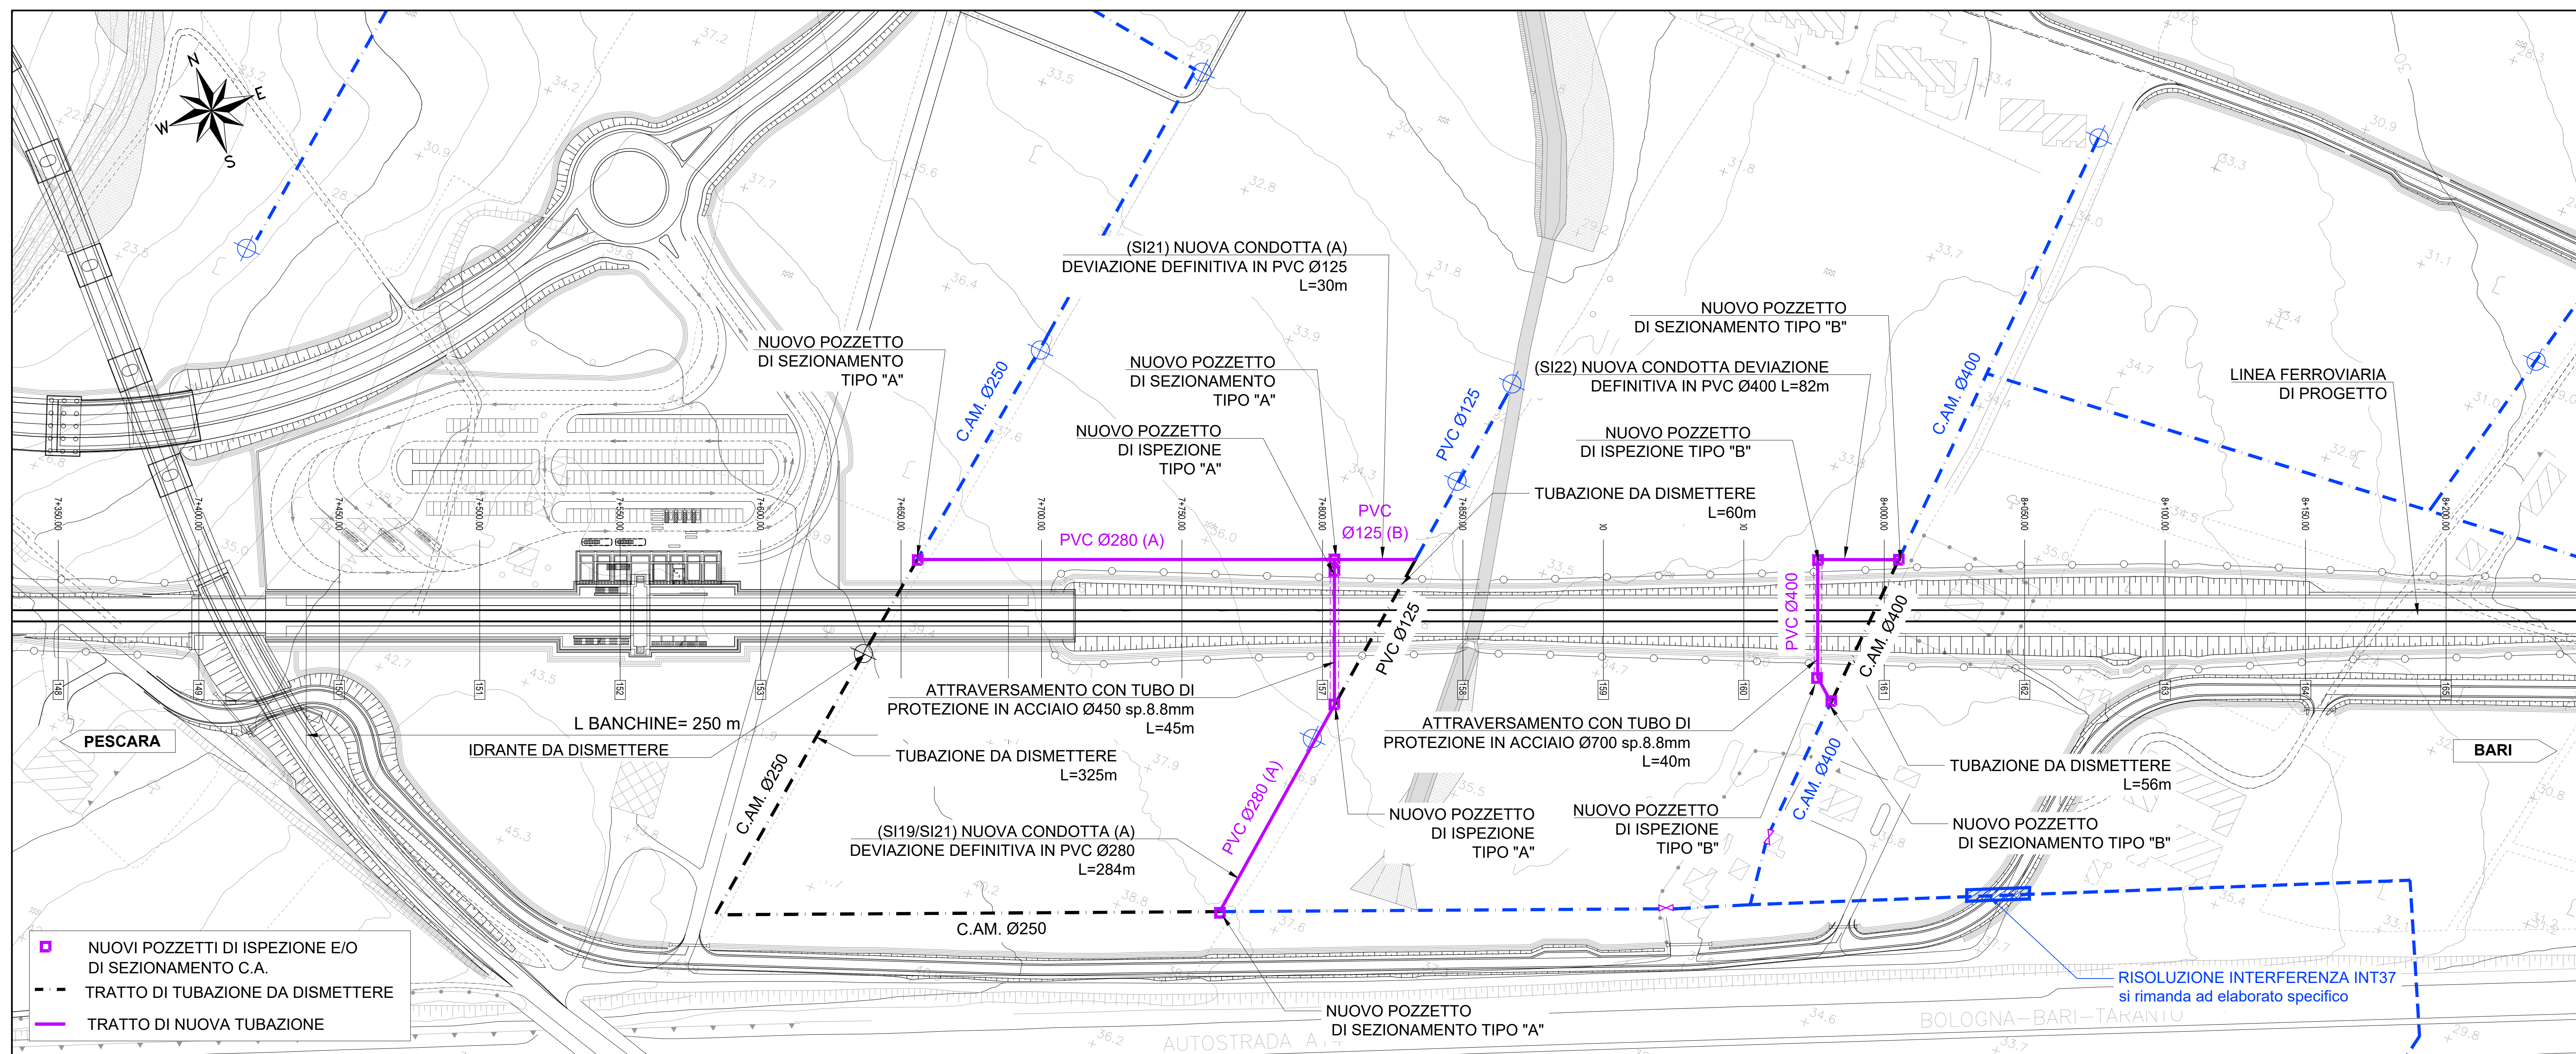

SI19 SI21 SI22 RISOLUZIONE - SCALA 1:1000

LEGENDA

- Condotte di distribuzione Primaria (Consorzio di Bonifica Trigno e Biferno)
- Condotte di distribuzione Secondaria (Consorzio di Bonifica Trigno e Biferno)
- Condotte di distribuzione Comiziale (Consorzio di Bonifica Trigno e Biferno)
- Serbatoio di compenso
- Idrante
- Pozzetto di derivazione e by-pass
- Misuratori Multipli
- FARFALLA
- Serbatoi
- Condotte Acque Industriali (COSIB)
- Collettore fognario (COSIB)
- Depuratore
- Impianto di sollevamento (Fognatura COSIB)
- Collettore fognario Acque Nere (Comune di Campomarino)
- Pozzetto Fognatura
- Condotte di irrigazione Principale (Consorzio di Bonifica Capitanata di Foggia)
- Condotte di irrigazione Comiziale (Consorzio di Bonifica Capitanata di Foggia)
- Gruppi di Consegna (Consorzio di Bonifica Capitanata di Foggia)
- Punto Irrigazione (Idrante) (Consorzio di Bonifica Capitanata di Foggia)

NOTE

- Sarà cura dell'Appaltatore verificare l'esatta ubicazione delle condotte e dei relativi manufatti che possono interferire con le lavorazioni previste.
- Gli interventi dovranno essere eseguiti in accordo al D.M. 04/04/2014

COMMITTENTE: **RFI - R.F.E. FERROVIARIA ITALIANA**
GRUPPO FERROVIE DELLO STATO ITALIANO

PROGETTAZIONE: **ITALFER**
SOPRAINTENDENZA REGIONALE DEL SUD

INFRASTRUTTURE FERROVIARIE STRATEGICHE DEFINITE DALLA LEGGE OBIETTIVO N.443/01

U.O. INFRASTRUTTURE SUD

PROGETTO DEFINITIVO

LINEA PESCARA - BARI
RADDOPPIO DELLA TRATTA FERROVIARIA TERMOLI - LESINA
LOTTI 2 e 3 - RADDOPPIO TERMOLI - RIPALTA

SI - SERVIZI INTERFERENTI
Consorzio Trigno e Biferno - Planimetria dell'esistente e della risoluzione dell'interferenza (SI19/SI21/SI22)

SCALA: 1:2000/1000

COMMESSA	LOTTO	FASE	ENTE	TIPO DOC.	OPERAZIONE	DISCIPLINA	PROGR.	REV.
L1102	02	D	78	PZ	SI10000	006	B	

Rev.	Descrizione	Redatto	Data	Verificato	Data	Approvato	Data	Autorizzato Data
A	Emendato esecutivo	C. Di Sarno	Novembre 2018	C. Di Sarno	Novembre 2018	S. Sarno	Novembre 2018	15 Aprile 2019
B	Emendato esecutivo	C. Di Sarno	Aprile 2019	C. Di Sarno	Aprile 2019	S. Sarno	Aprile 2019	15 Aprile 2019

File: L10202D78P2500000006B.DWG