


SI25 SI26 RILIEVO - SCALA 1:2000

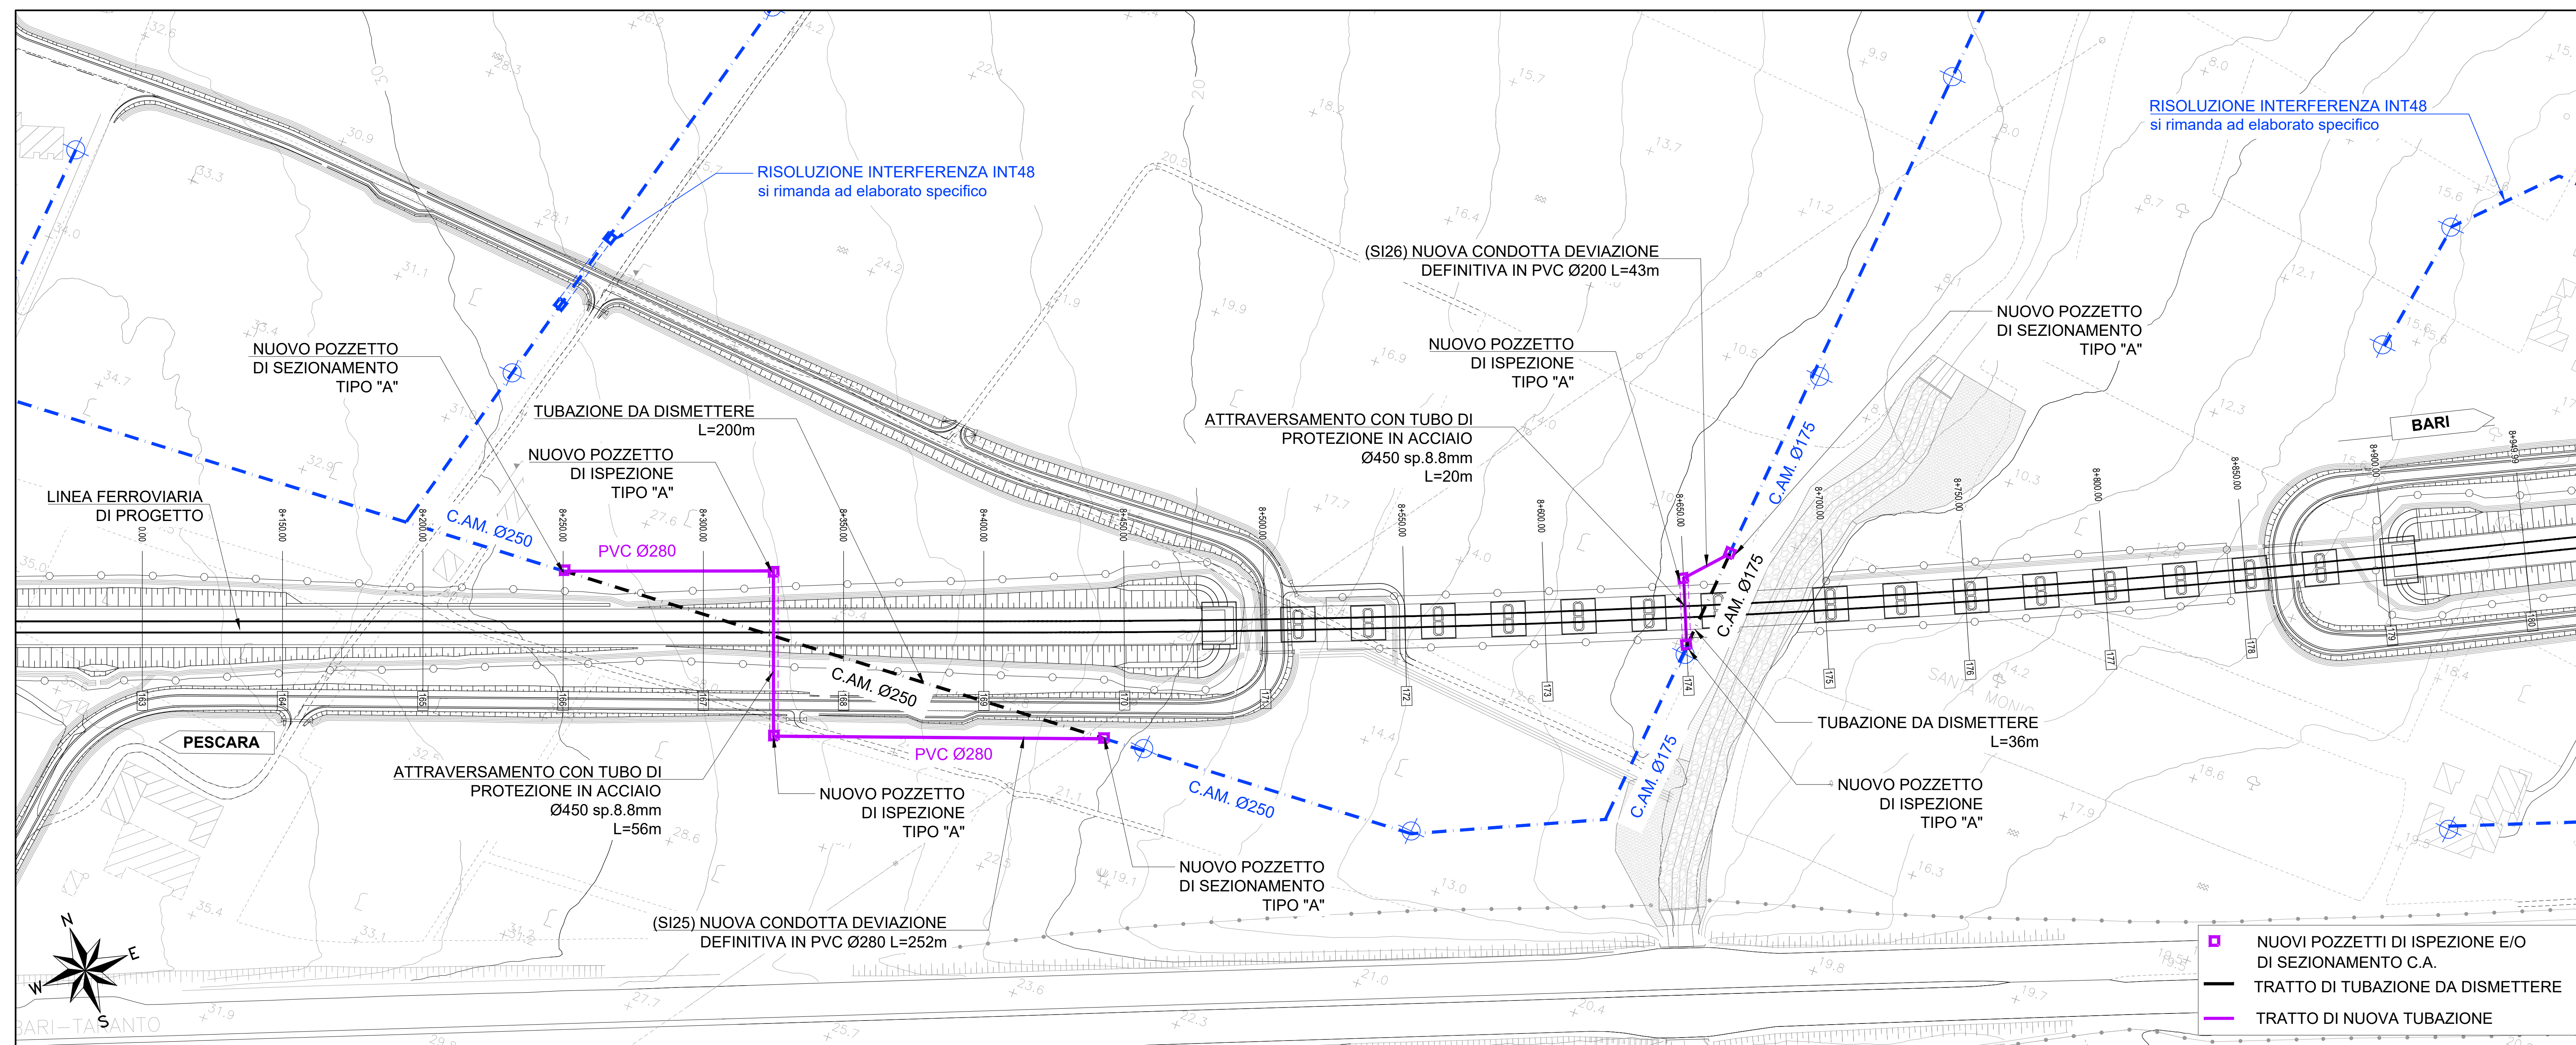

SI25 SI26 RISOLUZIONE - SCALA 1:1000

**LEGENDA**

- Condotte di distribuzione Primaria (Consorzio di Bonifica Trigno e Biferno)
- - - Condotte di distribuzione Secondaria (Consorzio di Bonifica Trigno e Biferno)
- Condotte di distribuzione Comiziale (Consorzio di Bonifica Trigno e Biferno)
- ⊠ Serbatoio di compenso
- Idrante
- ⊗ Pozzetto di derivazione e by-pass
- ⊗ Misuratori Multipli
- ⊗ FARFALLA
- ⊗ Serbatoi
- Condotte Acque Industriali (COSIB)
- Collettore fognario (COSIB)
- ⊗ Depuratore
- ⊗ Impianto di sollevamento (Fognatura COSIB)
- ⊗ Collettore fognario Acque Nere (Comune di Campomarino)
- ⊗ Pozzetto Fognatura
- Condotte di irrigazione Principale (Consorzio di Bonifica Capitanata di Foggia)
- - - Condotte di irrigazione Comiziale (Consorzio di Bonifica Capitanata di Foggia)
- Gruppi di Consegni (Consorzio di Bonifica Capitanata di Foggia)
- ⊗ Punto Irrigazione (Idrante) (Consorzio di Bonifica Capitanata di Foggia)

**NOTE**

1. Sarà cura dell'Appaltatore verificare l'esatta ubicazione delle condotte e dei relativi manufatti che possono interferire con le lavorazioni previste.
2. Gli interventi dovranno essere eseguiti in accordo al D.M. 04/04/2014

COMMITTENTE: **RFI - INFRASTRUTTURE ITALIANE**

PROGETTAZIONE: **ITALFER**

**INFRASTRUTTURE FERROVIARIE STRATEGICHE DEFINITE DALLA LEGGE OBIETTIVO N.443/01**

**U.O. INFRASTRUTTURE SUD**

**PROGETTO DEFINITIVO**

**LINEA PESCARA - BARI**  
**RADDOPPIO DELLA TRATTA FERROVIARIA TERMOLI - LESINA**  
**LOTTI 2 e 3 - RADDOPPIO TERMOLI - RIPALTA**

**SI - SERVIZI INTERFERENTI**  
 Consorzio Trigno e Biferno - Planimetria dell'esistente e della risoluzione dell'interferenza (SI25/SI26)

SCALA: 1:2000/1000

COMMESSA	LOTTO	FASE	ENTE	TIPO DOC.	OPER.ADISCIPLINA	PROGR.	REV.
L1102	02	D	78	PZ	SI10000	008	B

Rev.	Descrizione	Redatto	Data	Verificato	Data	Approvato	Data	Autorizzato Data
A	Emissione esecutiva	C. Di Sesto	2016	C. Di Sesto	2016	S. Sesto	2016	10/04/2016
B	Emissione esecutiva	C. Di Sesto	2016	C. Di Sesto	2016	S. Sesto	2016	10/04/2016

File: L1102D78P251000000088.DWG