




SI38 SI39 RILIEVO scala 1:2000

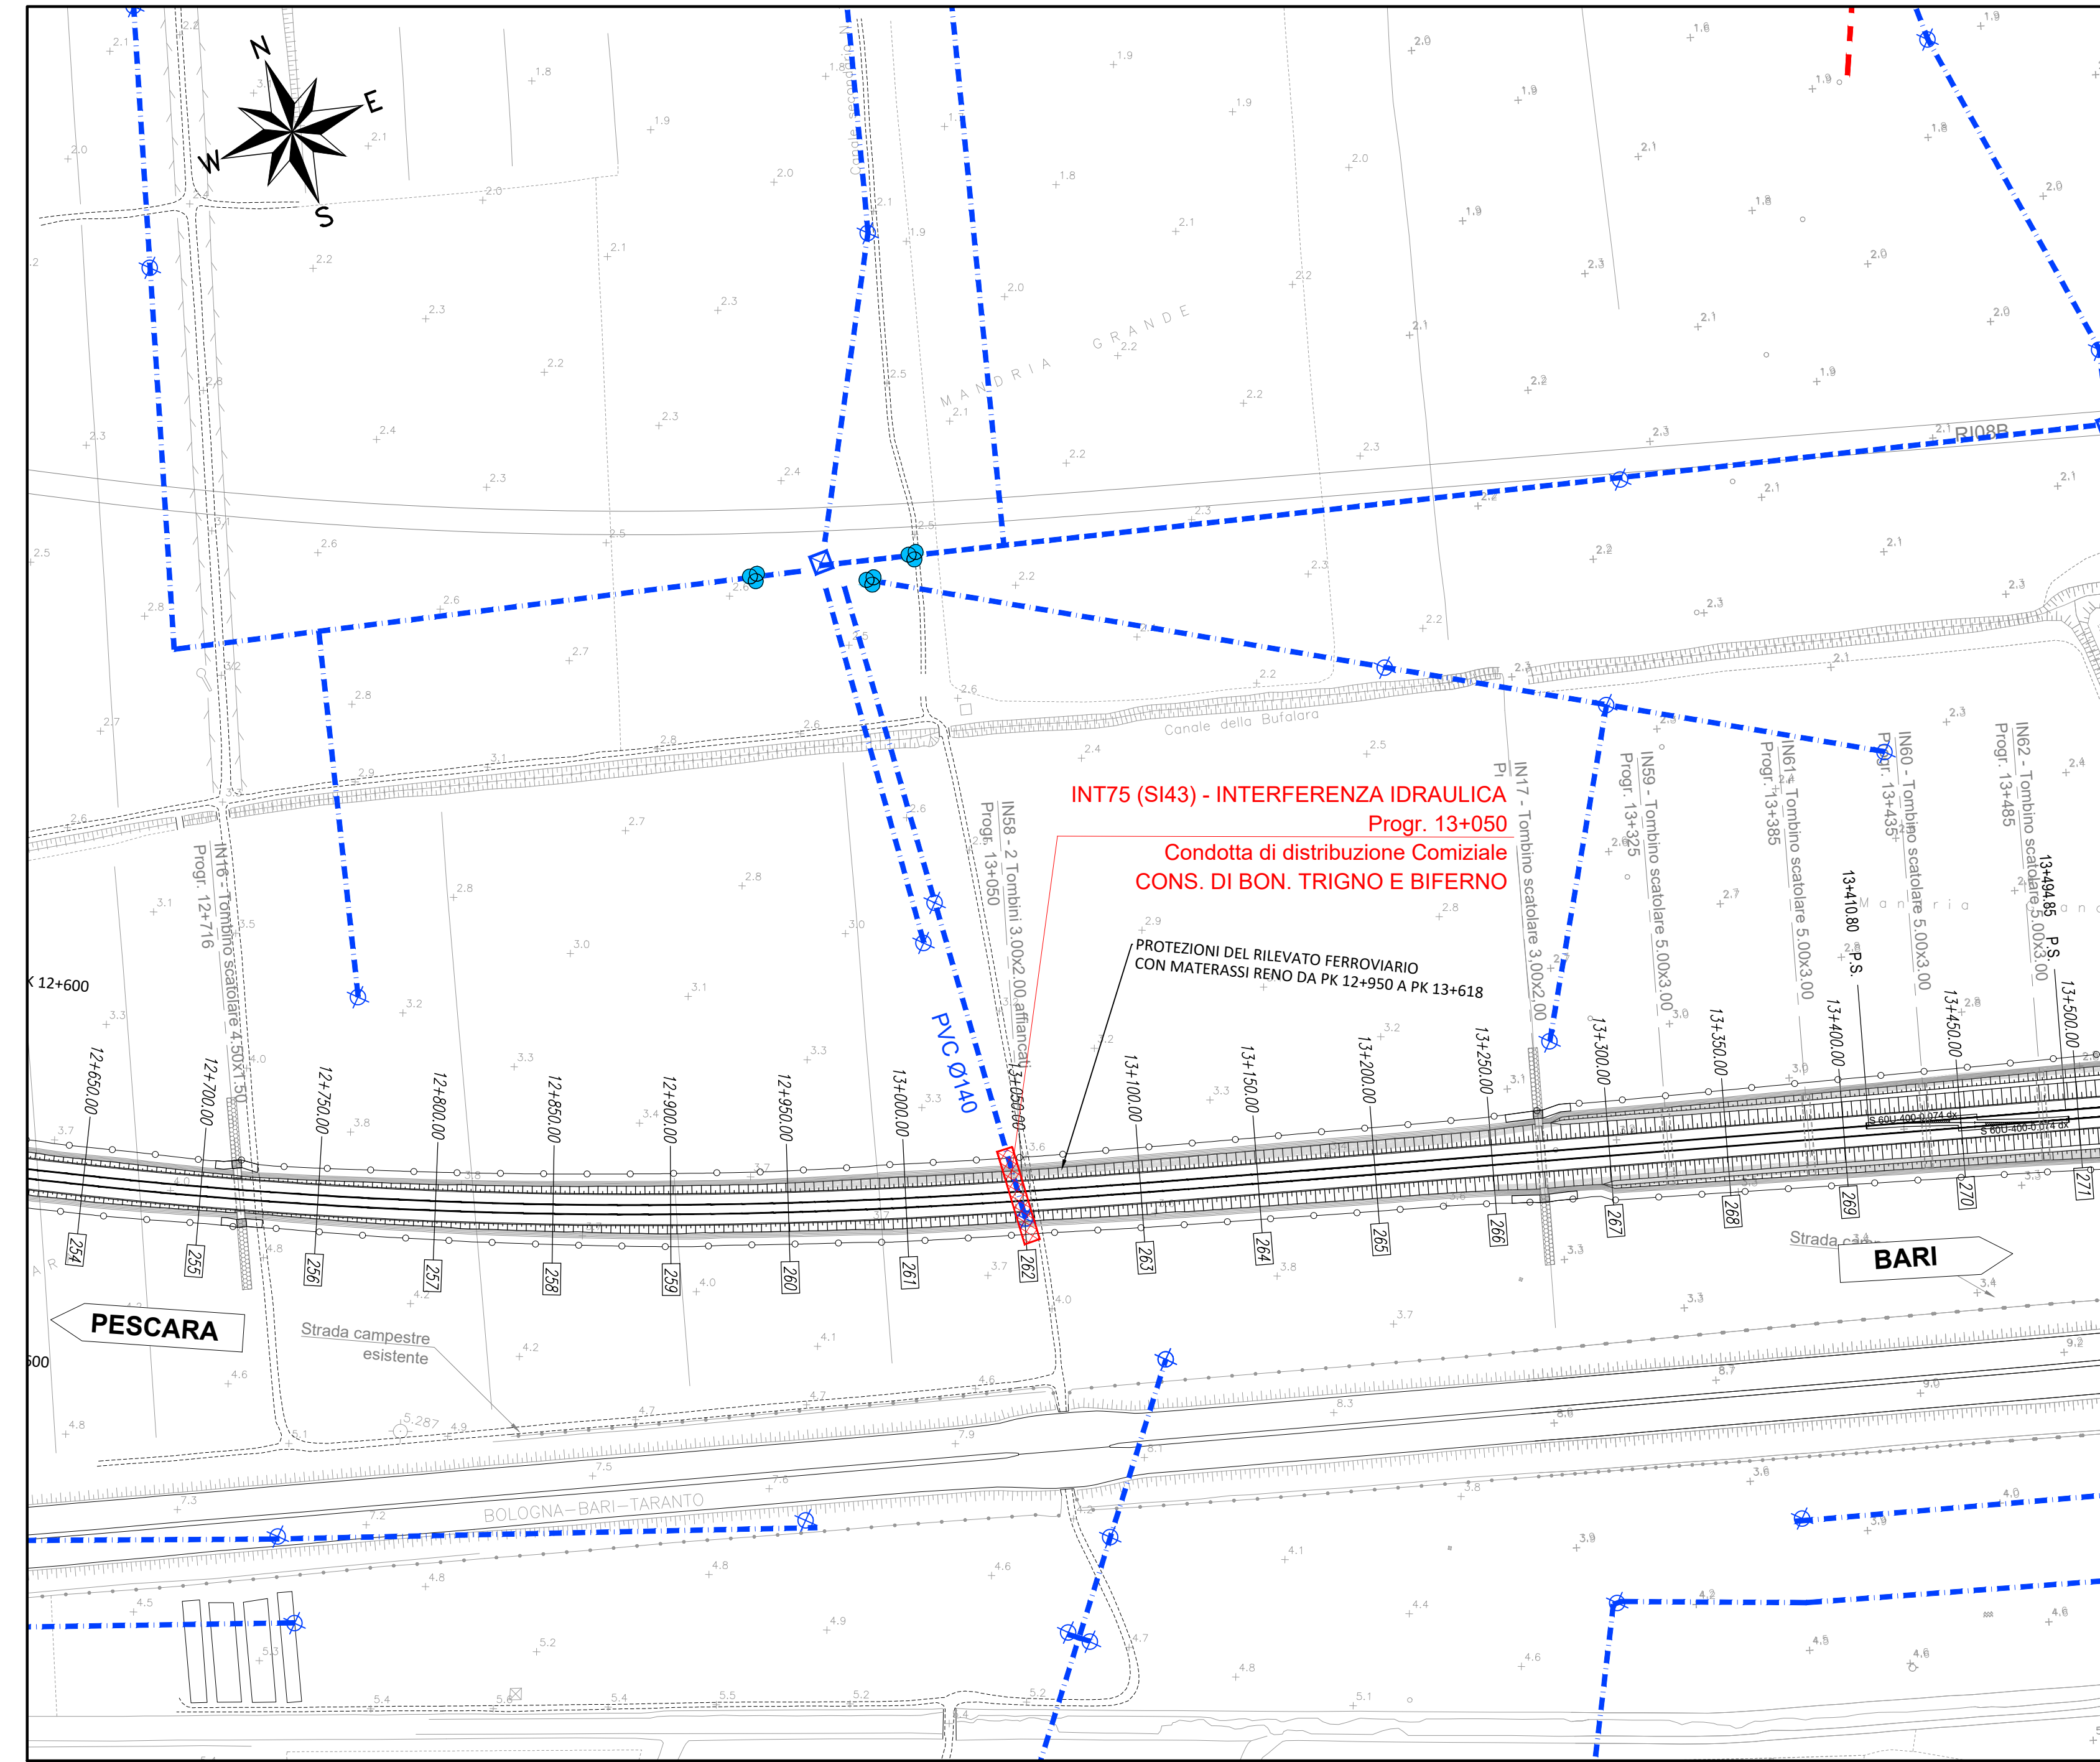

SI43 RILIEVO scala 1:2000

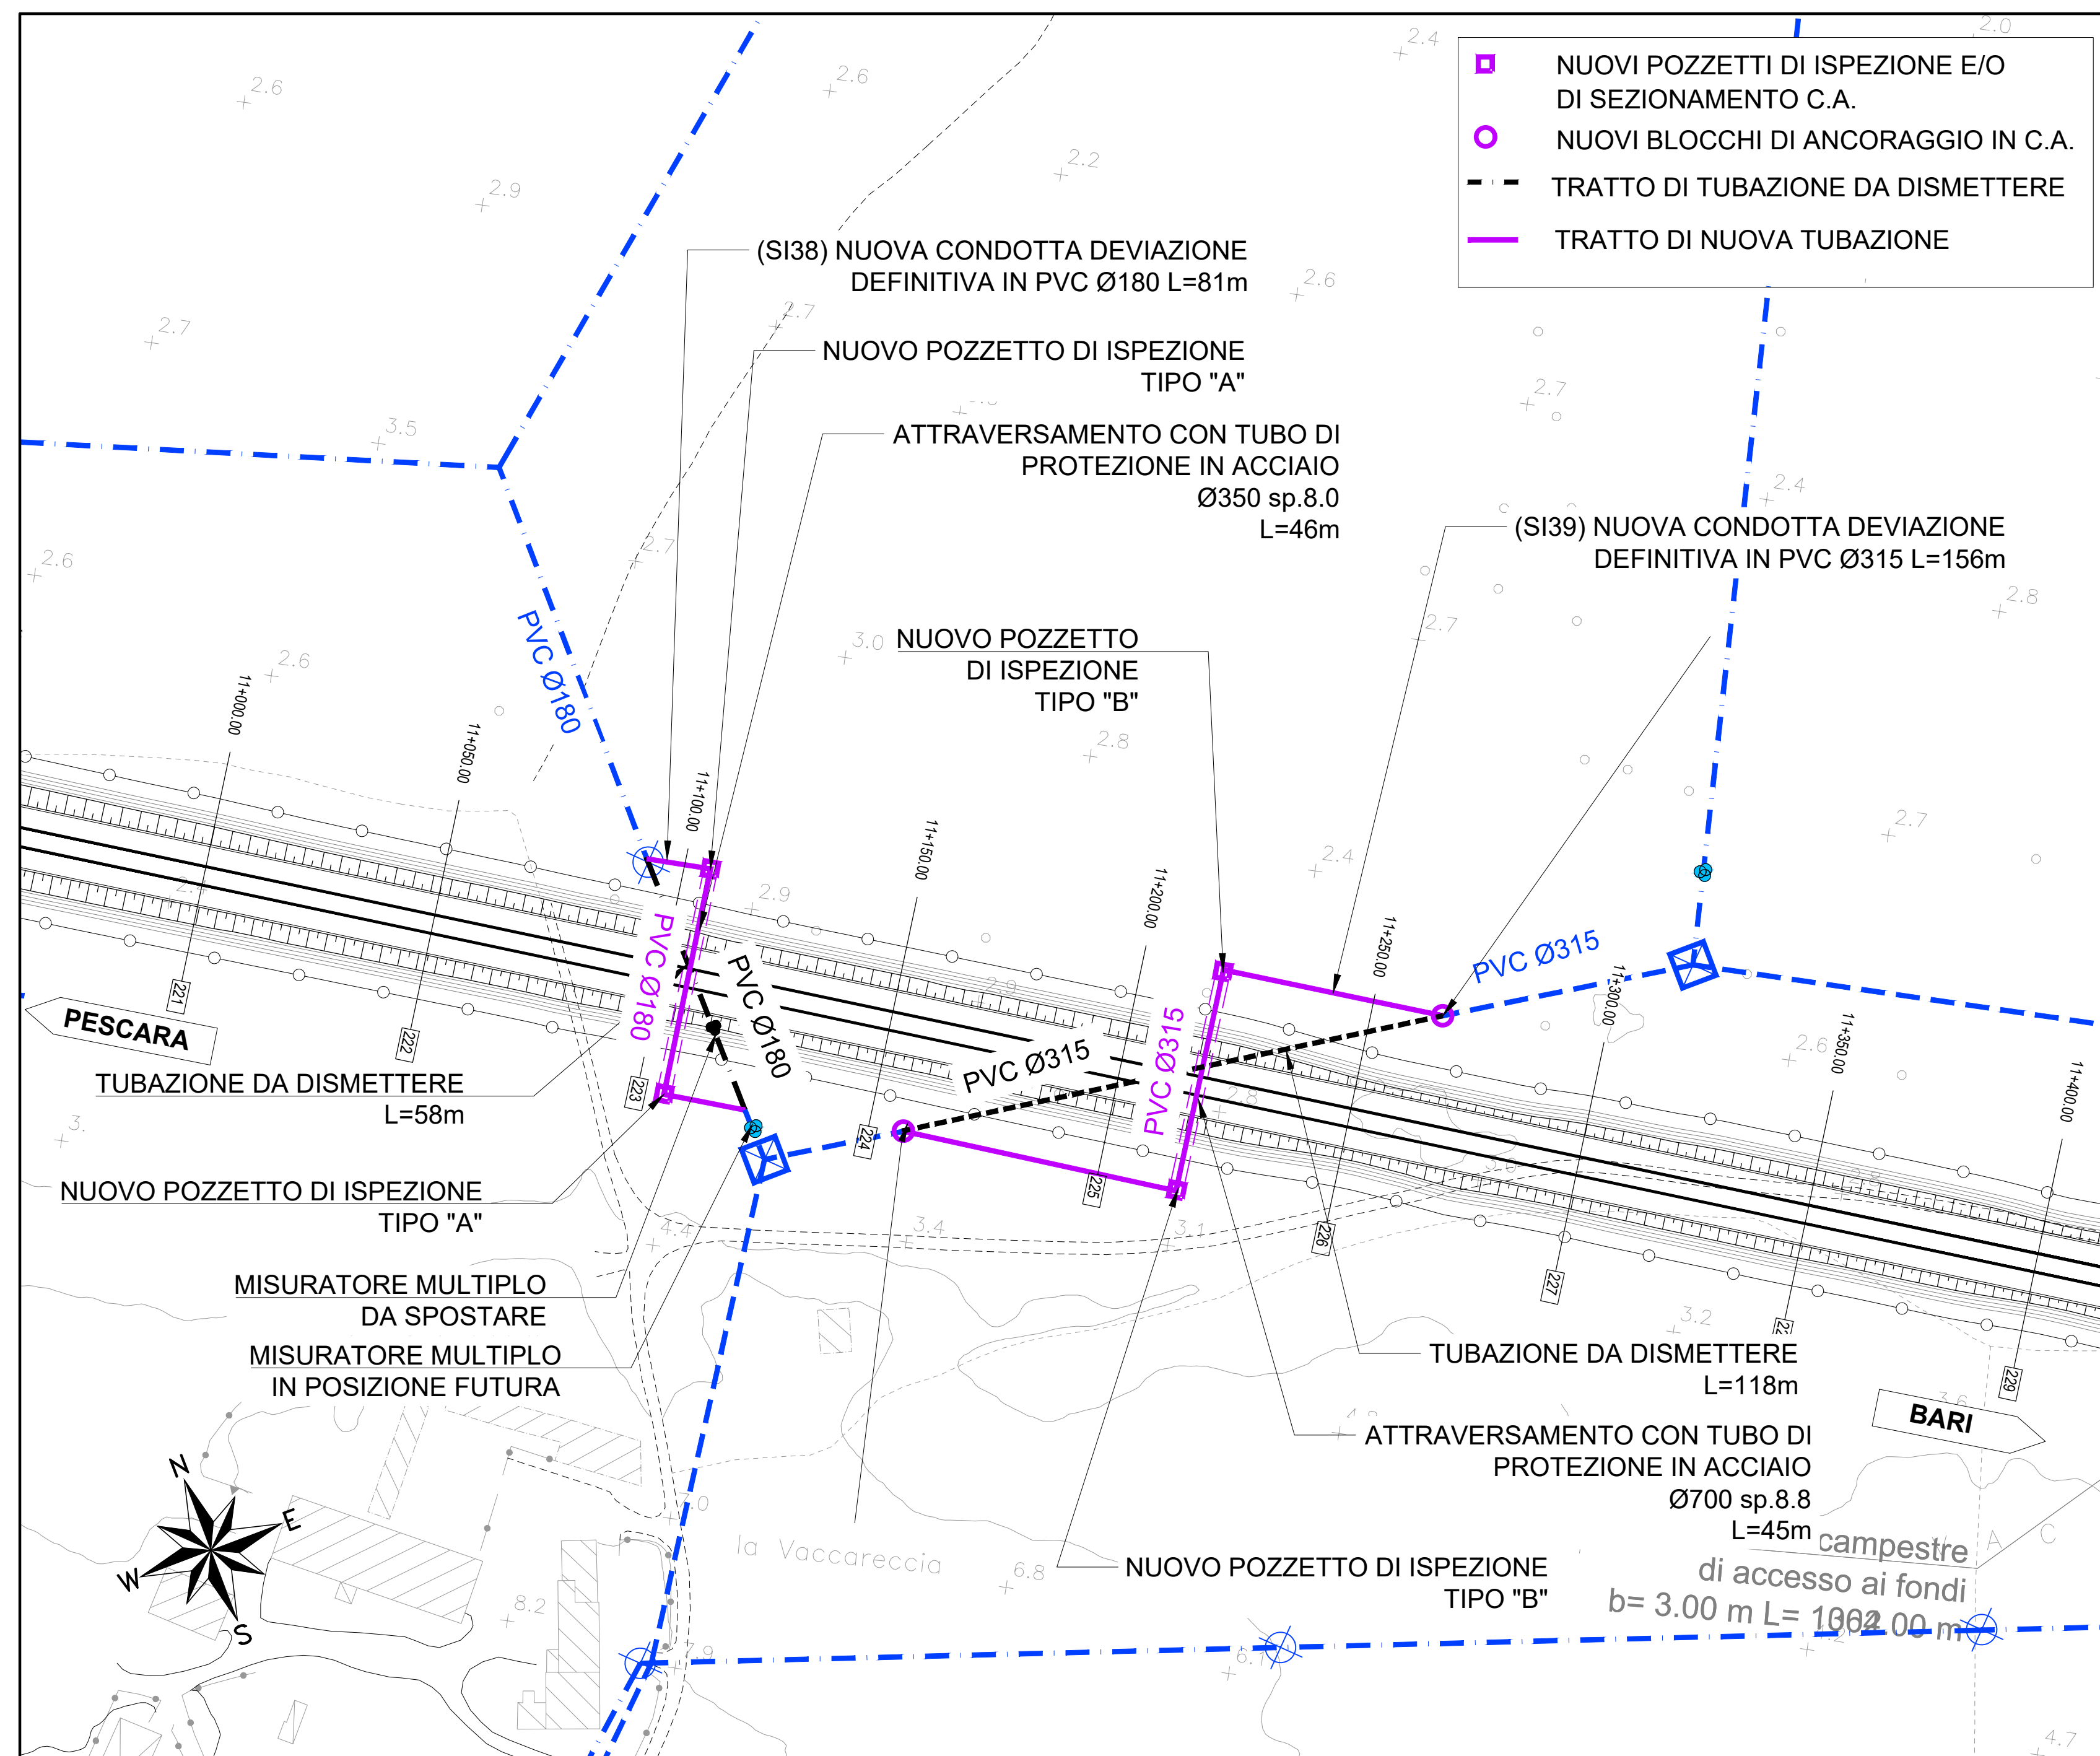


SI38 SI39 RISOLUZIONE scala 1:1000

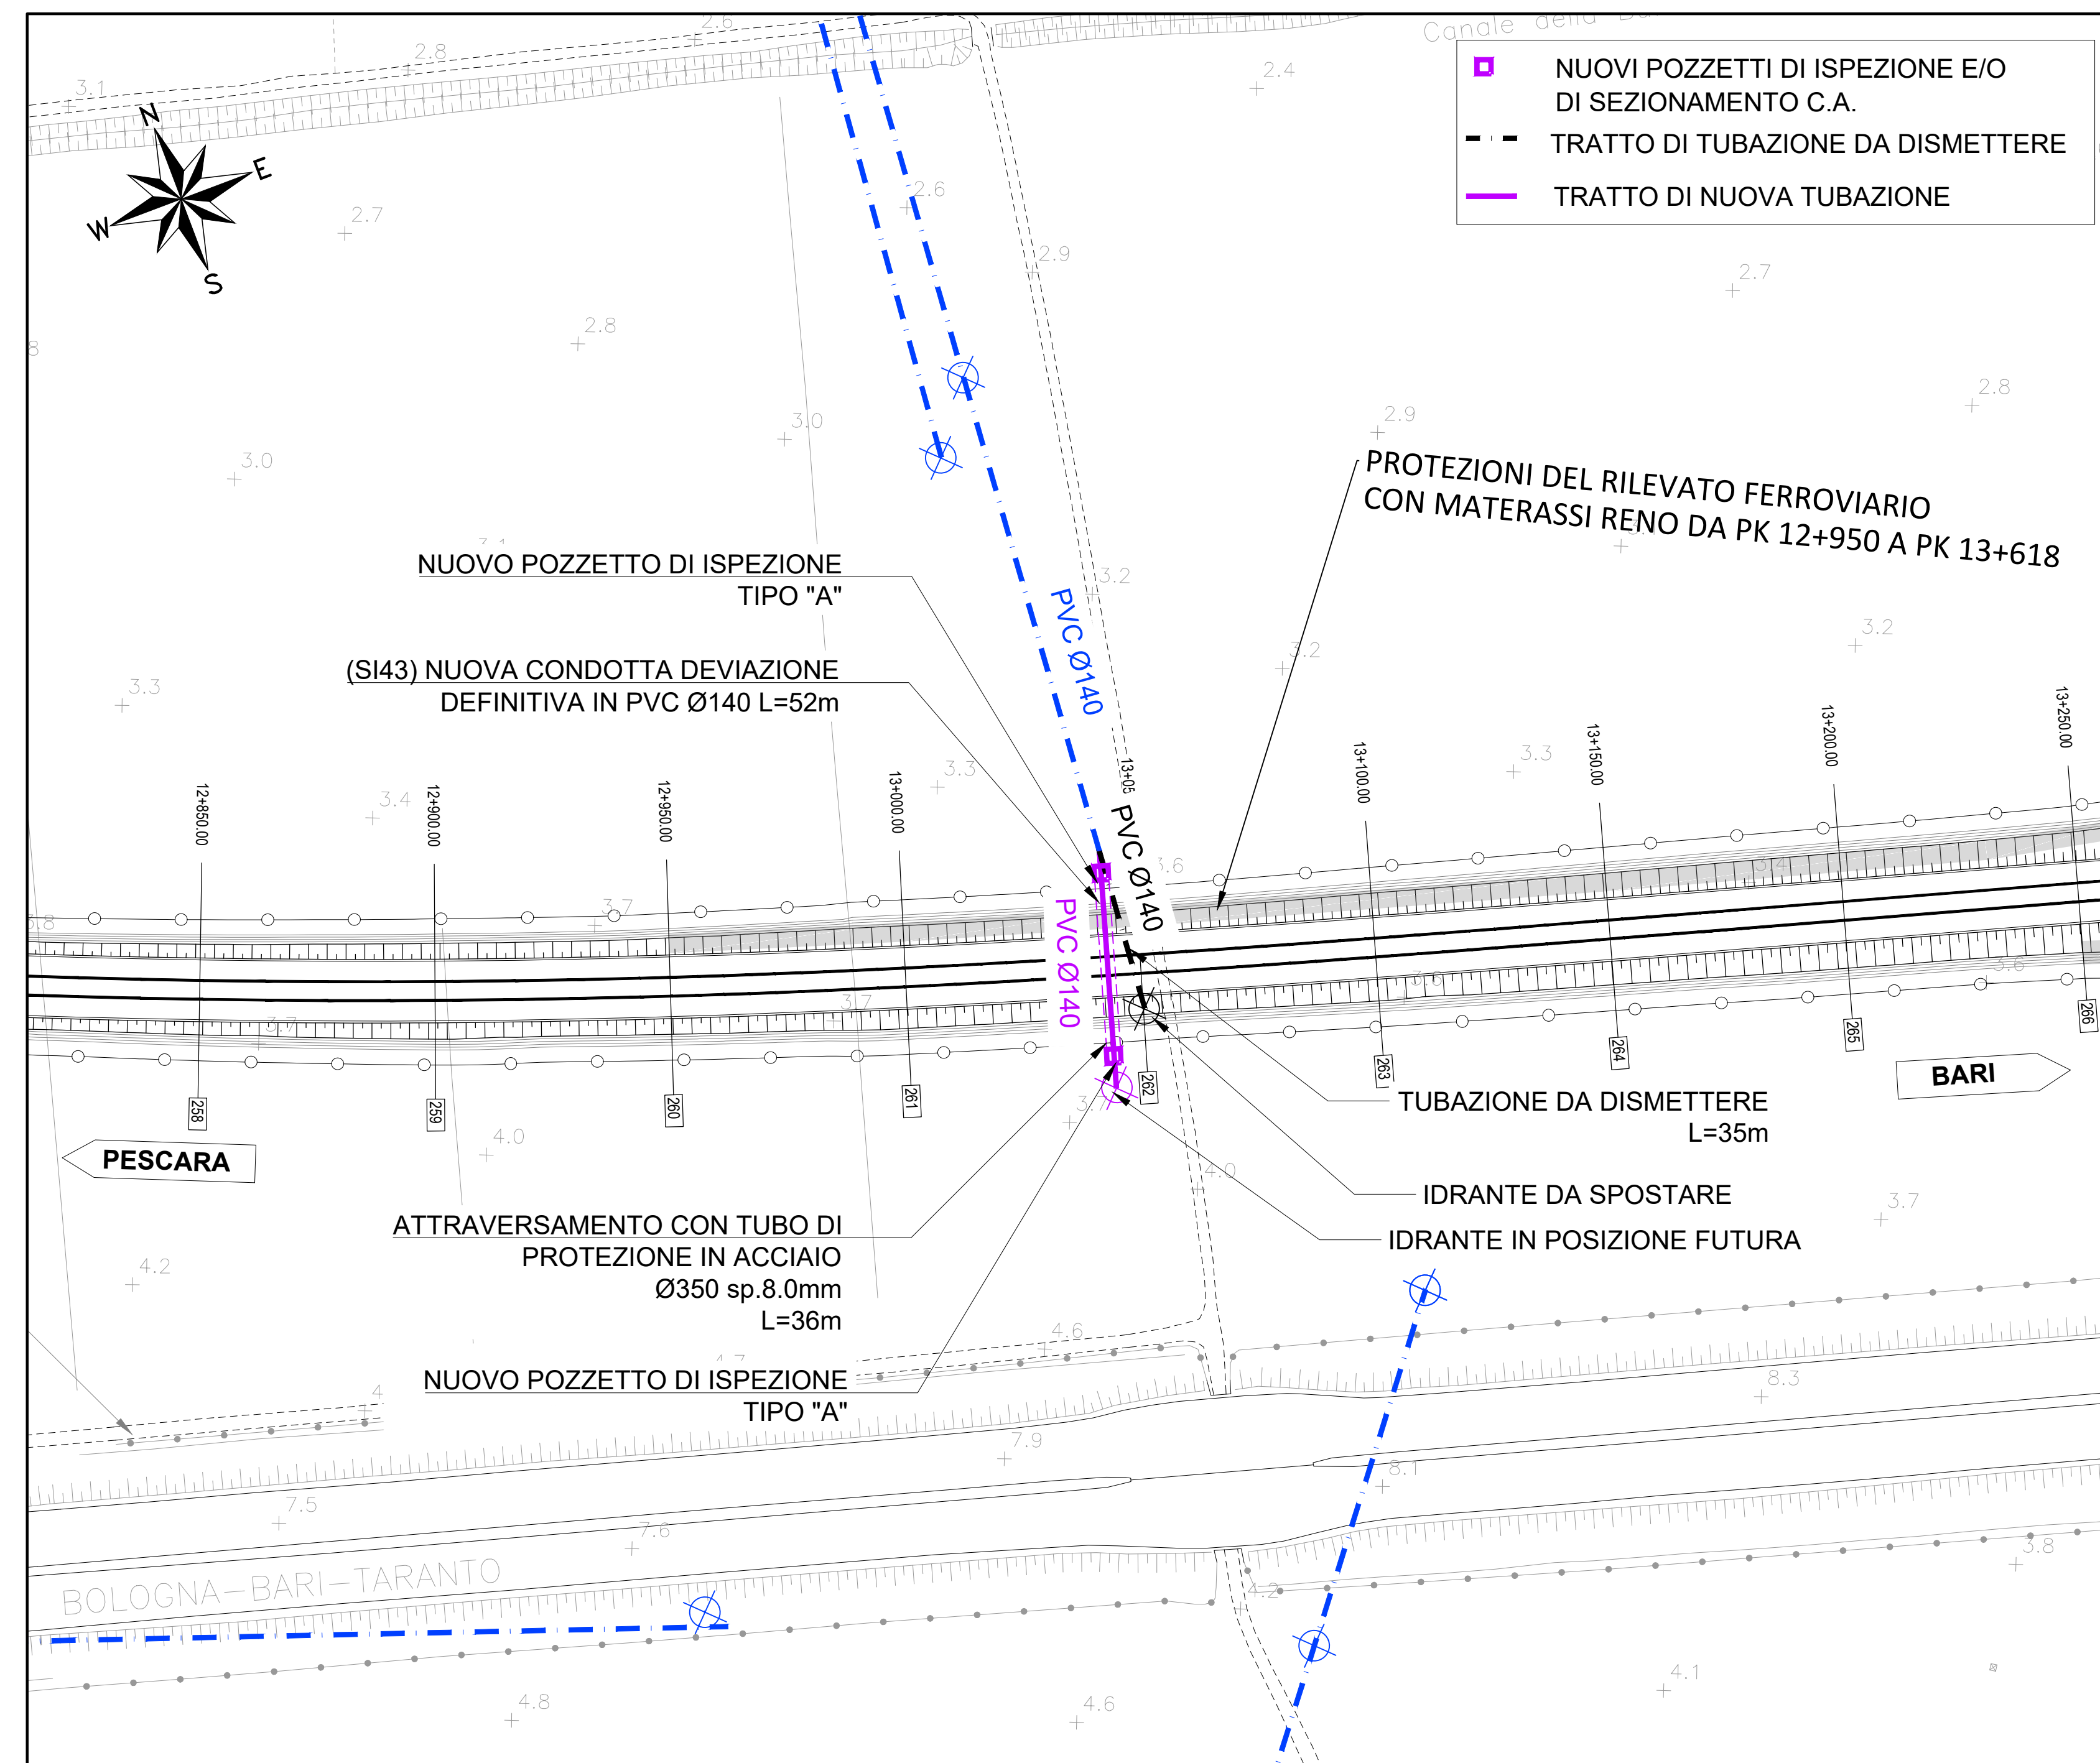

SI43 RISOLUZIONE scala 1:1000

PIANTA CHIAVE

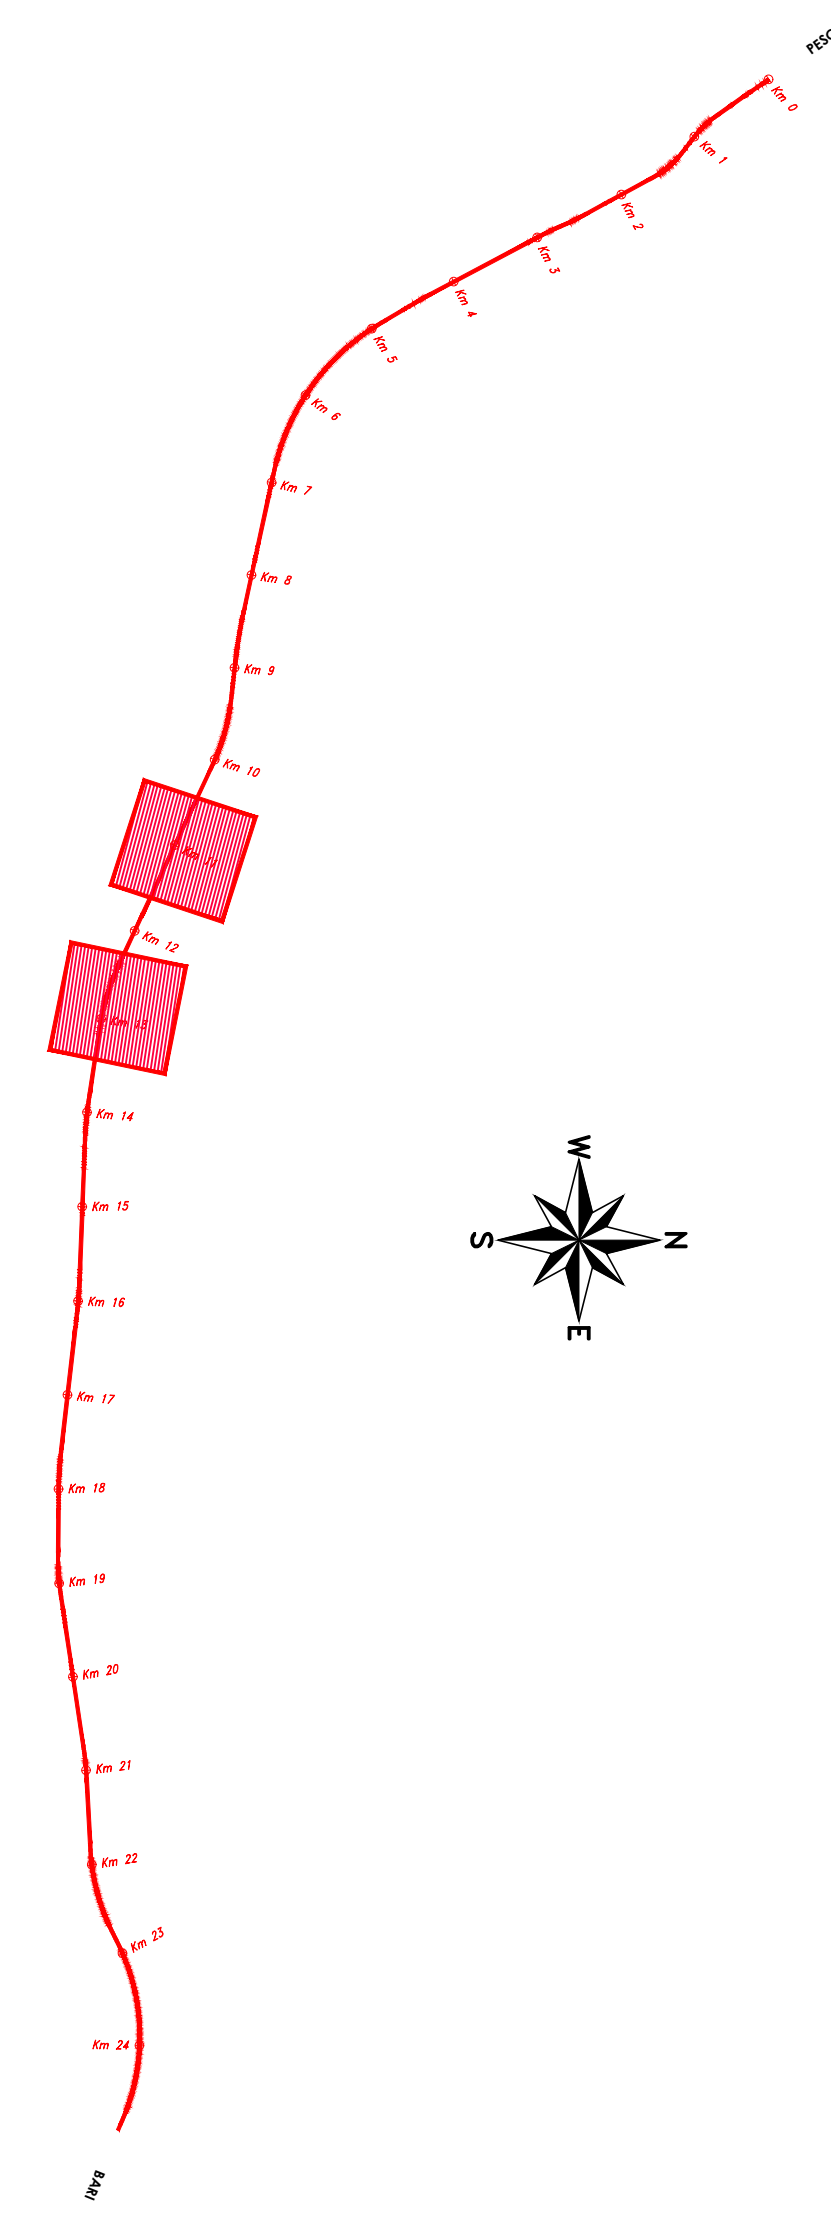

LEGENDA

- Condotta di distribuzione Primaria (Consorzio di Bonifica Trigno e Biferno)
- - - Condotta di distribuzione Secondaria (Consorzio di Bonifica Trigno e Biferno)
- · - · - Condotta di distribuzione Comiziale (Consorzio di Bonifica Trigno e Biferno)
- Serbatoio di compenso
- Idrante
- Pozzetto di derivazione e by-pass
- Misuratori Multipli
- FARFALLA
- Serbatoi
- Condotte Acque Industriali (COSIB)
- Collettore fognario (COSIB)
- Depuratore
- Impianto di sollevamento (Fognatura COSIB)
- Collettore fognario Acque Nere (Comune di Campomarino)
- Pozzetto Fognatura
- Condotte di irrigazione Principale (Consorzio di Bonifica Capitanata di Foggia)
- Condotte di irrigazione Comiziale (Consorzio di Bonifica Capitanata di Foggia)
- Gruppi di Consegna (Consorzio di Bonifica Capitanata di Foggia)
- Punto Irrigazione (Idrante) (Consorzio di Bonifica Capitanata di Foggia)

**NOTE**  
 1. Sarà cura dell'Appaltatore verificare l'esatta ubicazione delle condotte e dei relativi manufatti che possono interferire con le lavorazioni previste.  
 2. Gli interventi dovranno essere eseguiti in accordo al D.M. 04/04/2014

COMMITTENTE:

PROGETTAZIONE:

**INFRASTRUTTURE FERROVIARIE STRATEGICHE DEFINITE DALLA LEGGE OBIETTIVO N.443/01**

**U.O. INFRASTRUTTURE SUD**

**PROGETTO DEFINITIVO**

**LINEA PESCARA - BARI**  
**RADDOPPIO DELLA TRATTA FERROVIARIA TERMOLI - LESINA**  
**LOTTI 2 e 3 - RADDOPPIO TERMOLI - RIPALTA**

**SI - SERVIZI INTERFERENTI**  
 Consorzio Trigno e Biferno - Planimetria dell'esistente e della risoluzione dell'interferenza (SI38/SI39/SI43)

SCALA: 1:2000/1000

Rev.	Descrizione	Redatto	Data	Verificato	Data	Approvato	Data	Autorizzato Data
A	Emissione esecutiva	C. Di Sarno	Novembre 2018	G. Di Carlo	Novembre 2018	B. Stanco	Novembre 2018	15 Aprile 2019
B	Emissione esecutiva	C. Di Sarno	Aprile 2019	G. Di Carlo	Aprile 2019	B. Stanco	Aprile 2019	15 Aprile 2019

File: LI0202D78PZS00000138.DWG