


SI40 SI41 SI42 RILIEVO - SCALA 1:2000

**LEGENDA**

- Condotta di distribuzione Primaria (Consorzio di Bonifica Trigno e Biferno)
- - - Condotta di distribuzione Secondaria (Consorzio di Bonifica Trigno e Biferno)
- · - · - Condotta di distribuzione Comiziale (Consorzio di Bonifica Trigno e Biferno)
- Serbatoio di compenso
- Idrante
- Pozzetto di derivazione e by-pass
- Misuratori Multipli
- FARFALLA
- Serbatoi
- Condotte Acque Industriali (COSIB)
- Collettore fognario (COSIB)
- Depuratore
- Impianto di sollevamento (Fognatura COSIB)
- Collettore fognario Acque Nere (Comune di Campomarino)
- Pozzetto Fognatura
- Condotte di irrigazione Principale (Consorzio di Bonifica Capitanata di Foggia)
- Condotte di irrigazione Comiziale (Consorzio di Bonifica Capitanata di Foggia)
- Gruppi di Consegna (Consorzio di Bonifica Capitanata di Foggia)
- Punto Irrigazione (Idrante) (Consorzio di Bonifica Capitanata di Foggia)

**NOTE**

- Sarà cura dell'Appaltatore verificare l'esatta ubicazione delle condotte e dei relativi manufatti che possono interferire con le lavorazioni previste.
- Gli interventi dovranno essere eseguiti in accordo al D.M. 04/04/2014

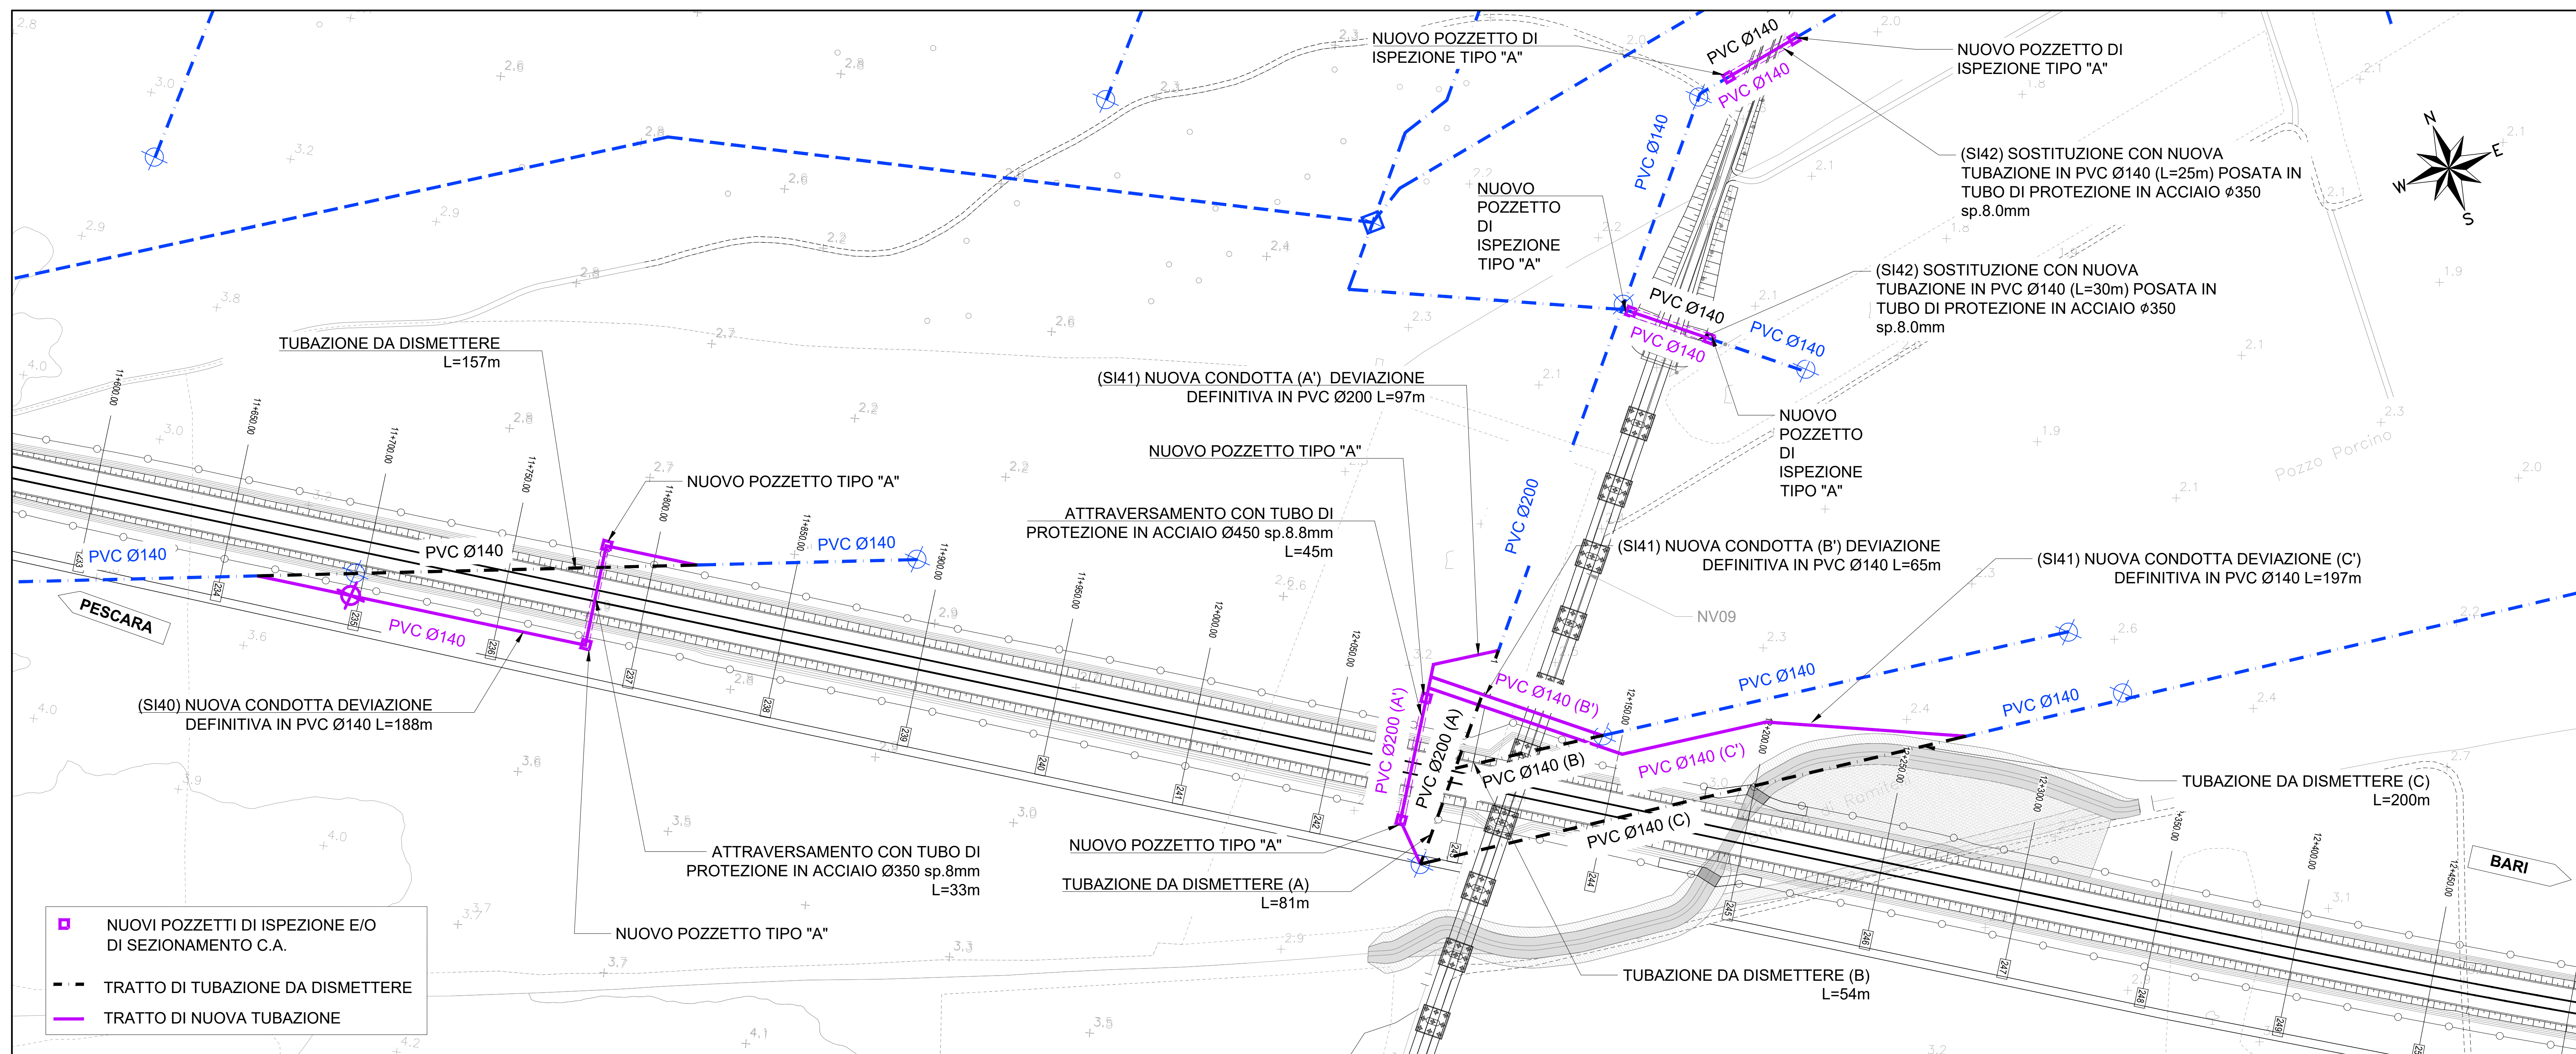

SI40 SI41 SI42 RISOLUZIONE - SCALA 1:1000

COMMITTENTE: 

PROGETTAZIONE: 

**INFRASTRUTTURE FERROVIARIE STRATEGICHE DEFINITE DALLA LEGGE OBIETTIVO N.443/01**

**U.O. INFRASTRUTTURE SUD**

**PROGETTO DEFINITIVO**

**LINEA PESCARA - BARI**  
**RADDOPPIO DELLA TRATTA FERROVIARIA TERMOLI - LESINA**  
**LOTTI 2 e 3 - RADDOPPIO TERMOLI - RIPALTA**

**SI - SERVIZI INTERFERENTI**

Consorzio Trigno e Biferno - Planimetria dell'esistente e della risoluzione dell'interferenza (SI40/SI41/SI42)

SCALA: 1:2000/1000

COMMESSA	LOTTO	FASE	ENTE	TIPO DOC.	OPERAZIONE	DISCIPLINA	PROGR.	REV.
LI02	02	D	78	PZ	SI	0000	014	B

Rev.	Descrizione	Redatto	Data	Verificato	Data	Approvato	Data	Autorizzato Data
A	Emissione esecutiva	C. Di Sarno	Novembre 2018	C. Di Sarno	Novembre 2018	S. Striano	Novembre 2018	12 Aprile 2019
B	Emissione esecutiva	C. Di Sarno	Aprile 2019	C. Di Sarno	Aprile 2019	S. Striano	Aprile 2019	12 Aprile 2019

File: LI0202D78P250000014B.DWG