



SI49/SI50/SI51 RILIEVO - SCALA 1:2000

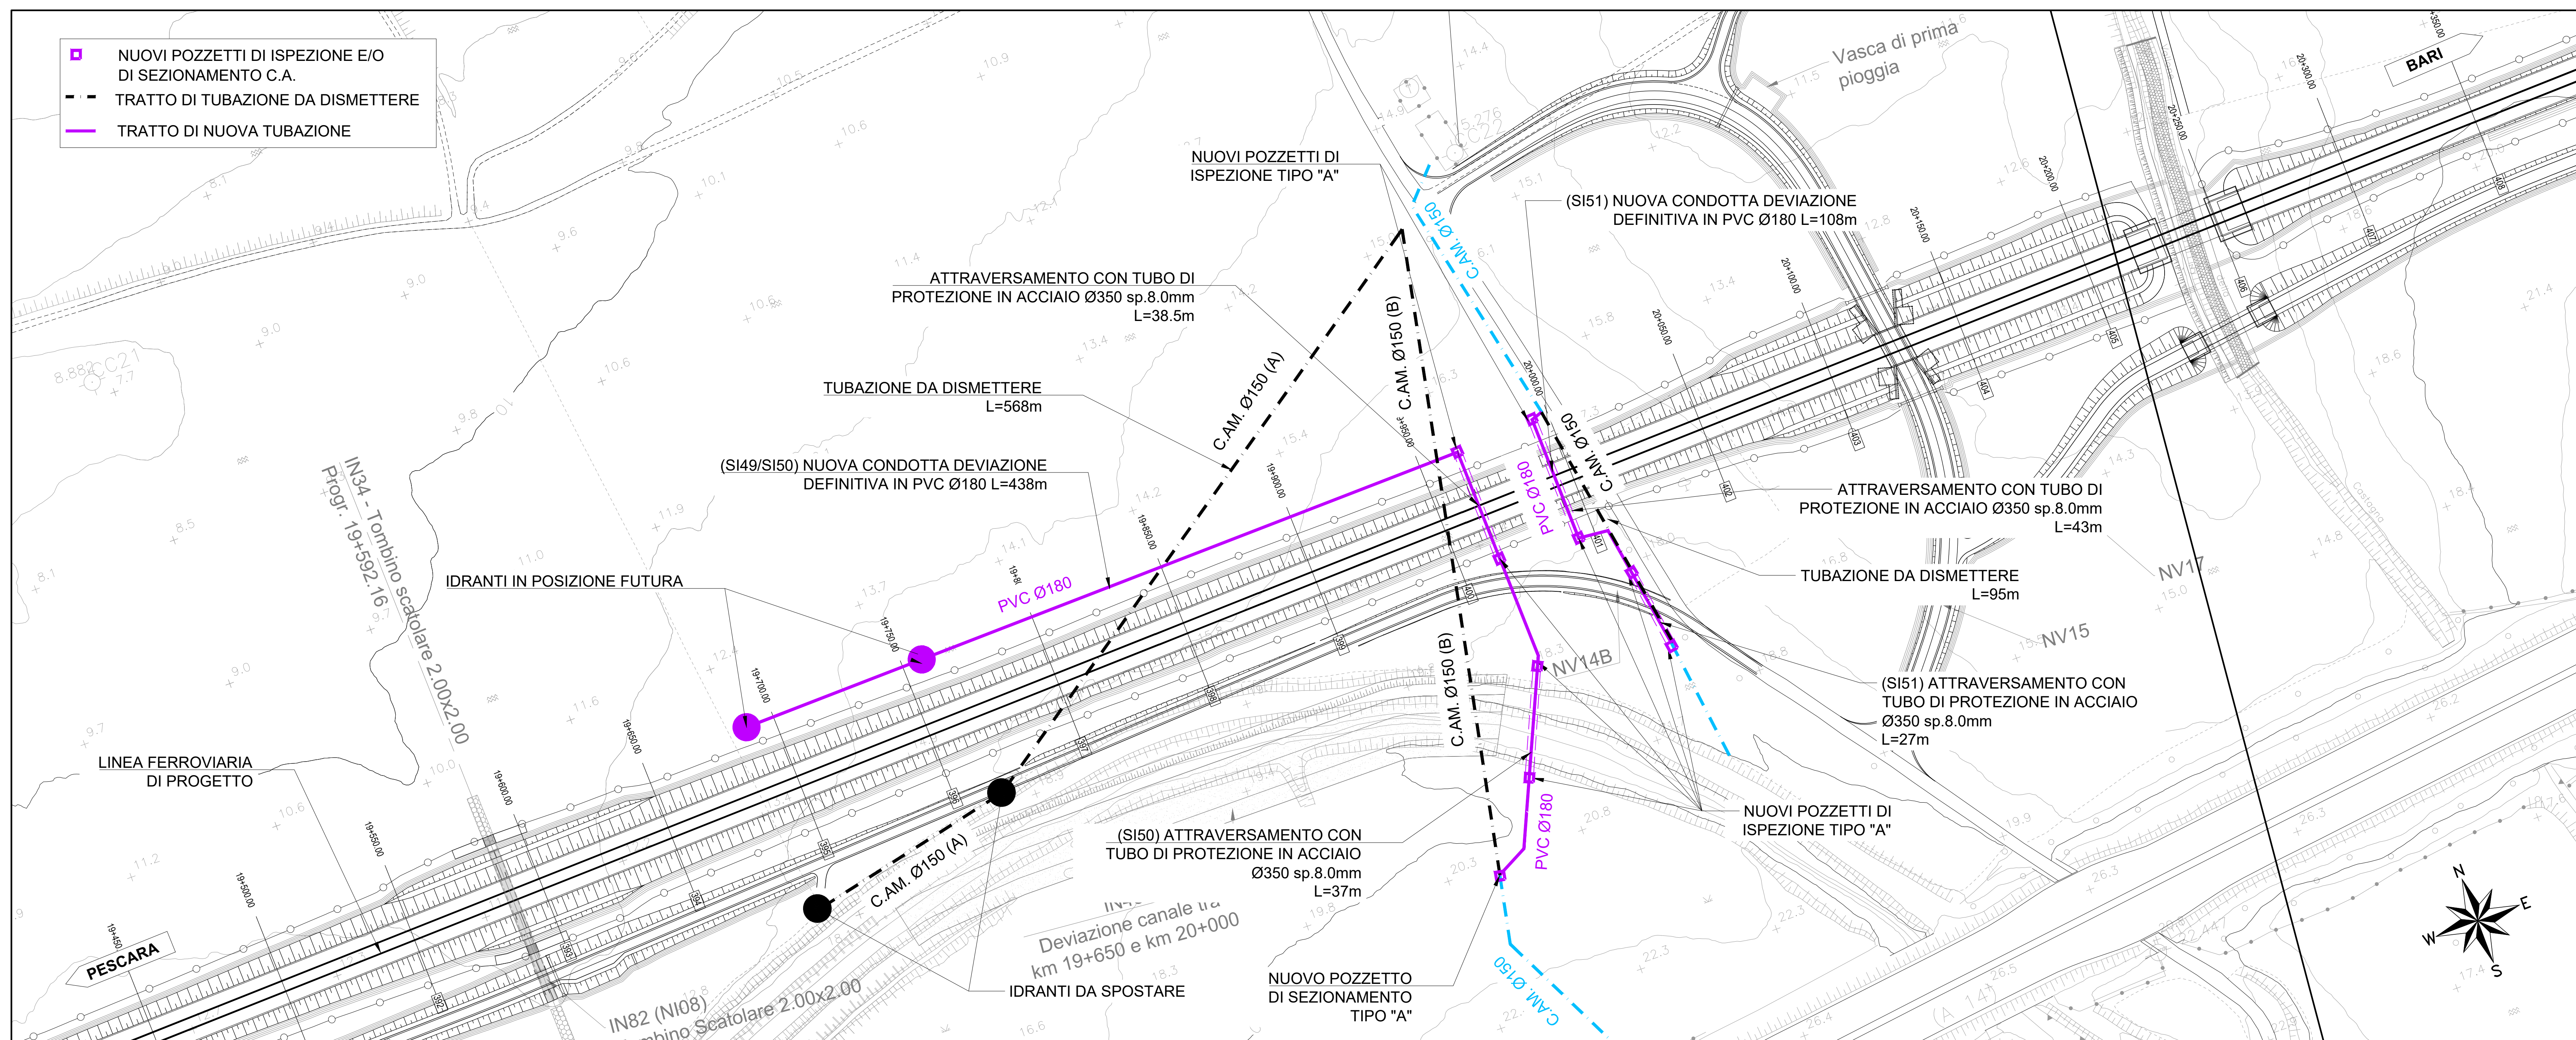

SI49/SI50/SI51 RISOLUZIONE - SCALA 1:1000

PIANTA CHIAVE

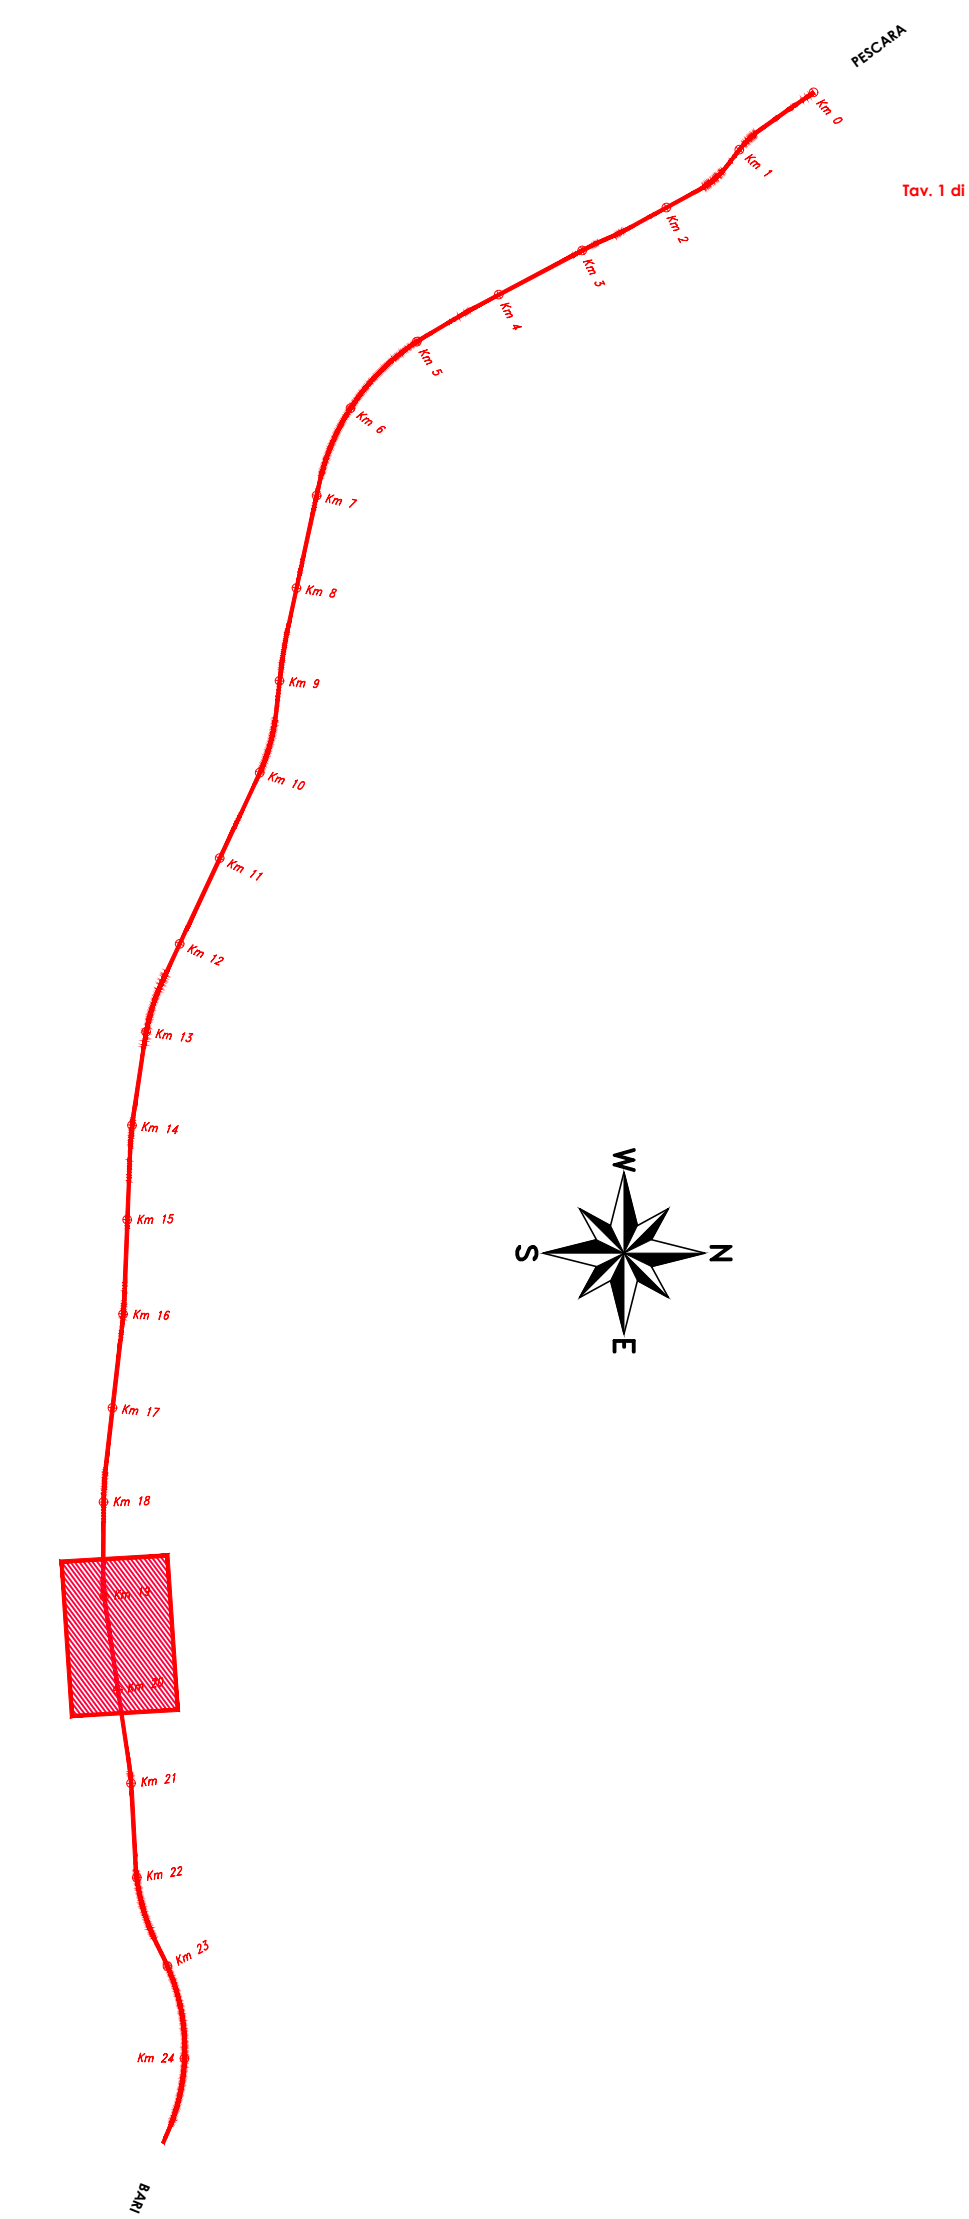

LEGENDA

- Condotte di distribuzione Primaria (Consorzio di Bonifica Trigno e Biferno)
- - - Condotte di distribuzione Secondaria (Consorzio di Bonifica Trigno e Biferno)
- - - Condotte di distribuzione Comiziale (Consorzio di Bonifica Trigno e Biferno)
- Serbatoio di compenso
- Idrante
- Pozzetto di derivazione e by-pass
- Misuratori Multipli
- FARFALLA
- Serbatoi
- Condotte Acque Industriali (COSIB)
- Collettore fognario (COSIB)
- Depuratore
- Impianto di sollevamento (Fognatura COSIB)
- Collettore fognario Acque Nere (Comune di Camporotondo)
- Pozzetto Fognatura
- Condotte di irrigazione Principale (Consorzio di Bonifica Capitanata di Foggia)
- - - Condotte di irrigazione Comiziale (Consorzio di Bonifica Capitanata di Foggia)
- Gruppi di Consegna (Consorzio di Bonifica Capitanata di Foggia)
- Punto Irrigazione (Idrante) (Consorzio di Bonifica Capitanata di Foggia)

- NOTE
1. Sarà cura dell'Appaltatore verificare l'esatta ubicazione delle condotte e dei relativi manufatti che possono interferire con le lavorazioni previste.
  2. Gli interventi dovranno essere eseguiti in accordo al D.M. 04/04/2014

COMMITTENTE:



PROGETTAZIONE:



INFRASTRUTTURE FERROVIARIE STRATEGICHE DEFINITE DALLA LEGGE OBIETTIVO N.443/01

U.O. INFRASTRUTTURE SUD

PROGETTO DEFINITIVO

LINEA PESCARA - BARI  
RADDOPPIO DELLA TRATTA FERROVIARIA TERMOLI - LESINA  
Lotti 2 e 3 - RADDOPPIO TERMOLI - RIPALTA

SI - SERVIZI INTERFERENTI  
Consorzio di Bonifica Capitanata di Foggia - Planimetria dell'esistente e della risoluzione dell'interferenza (SI49/SI50/SI51)

SCALA: 1:2000/1000

COMMESSA	LOTTO	FASE	ENTE	TIPO DOC.	OPERADISCIPLINA	PROGR.	REV.
L102	02	D	78	PZ	SI10000	017	B

Rev.	Descrizione	Redatto	Data	Verificato	Data	Approvato	Data	Autorizzato Data
A	Emissione esecutiva	C. Di Santis	Novembre 2018	G. Di Carlo	Novembre 2018	B. Stanco	Novembre 2018	12/04/2019
B	Emissione esecutiva	C. Di Santis	Aprile 2019	G. Di Carlo	Aprile 2019	B. Stanco	Aprile 2019	12/04/2019

File: L10202D78PZS10000017B.DWG