
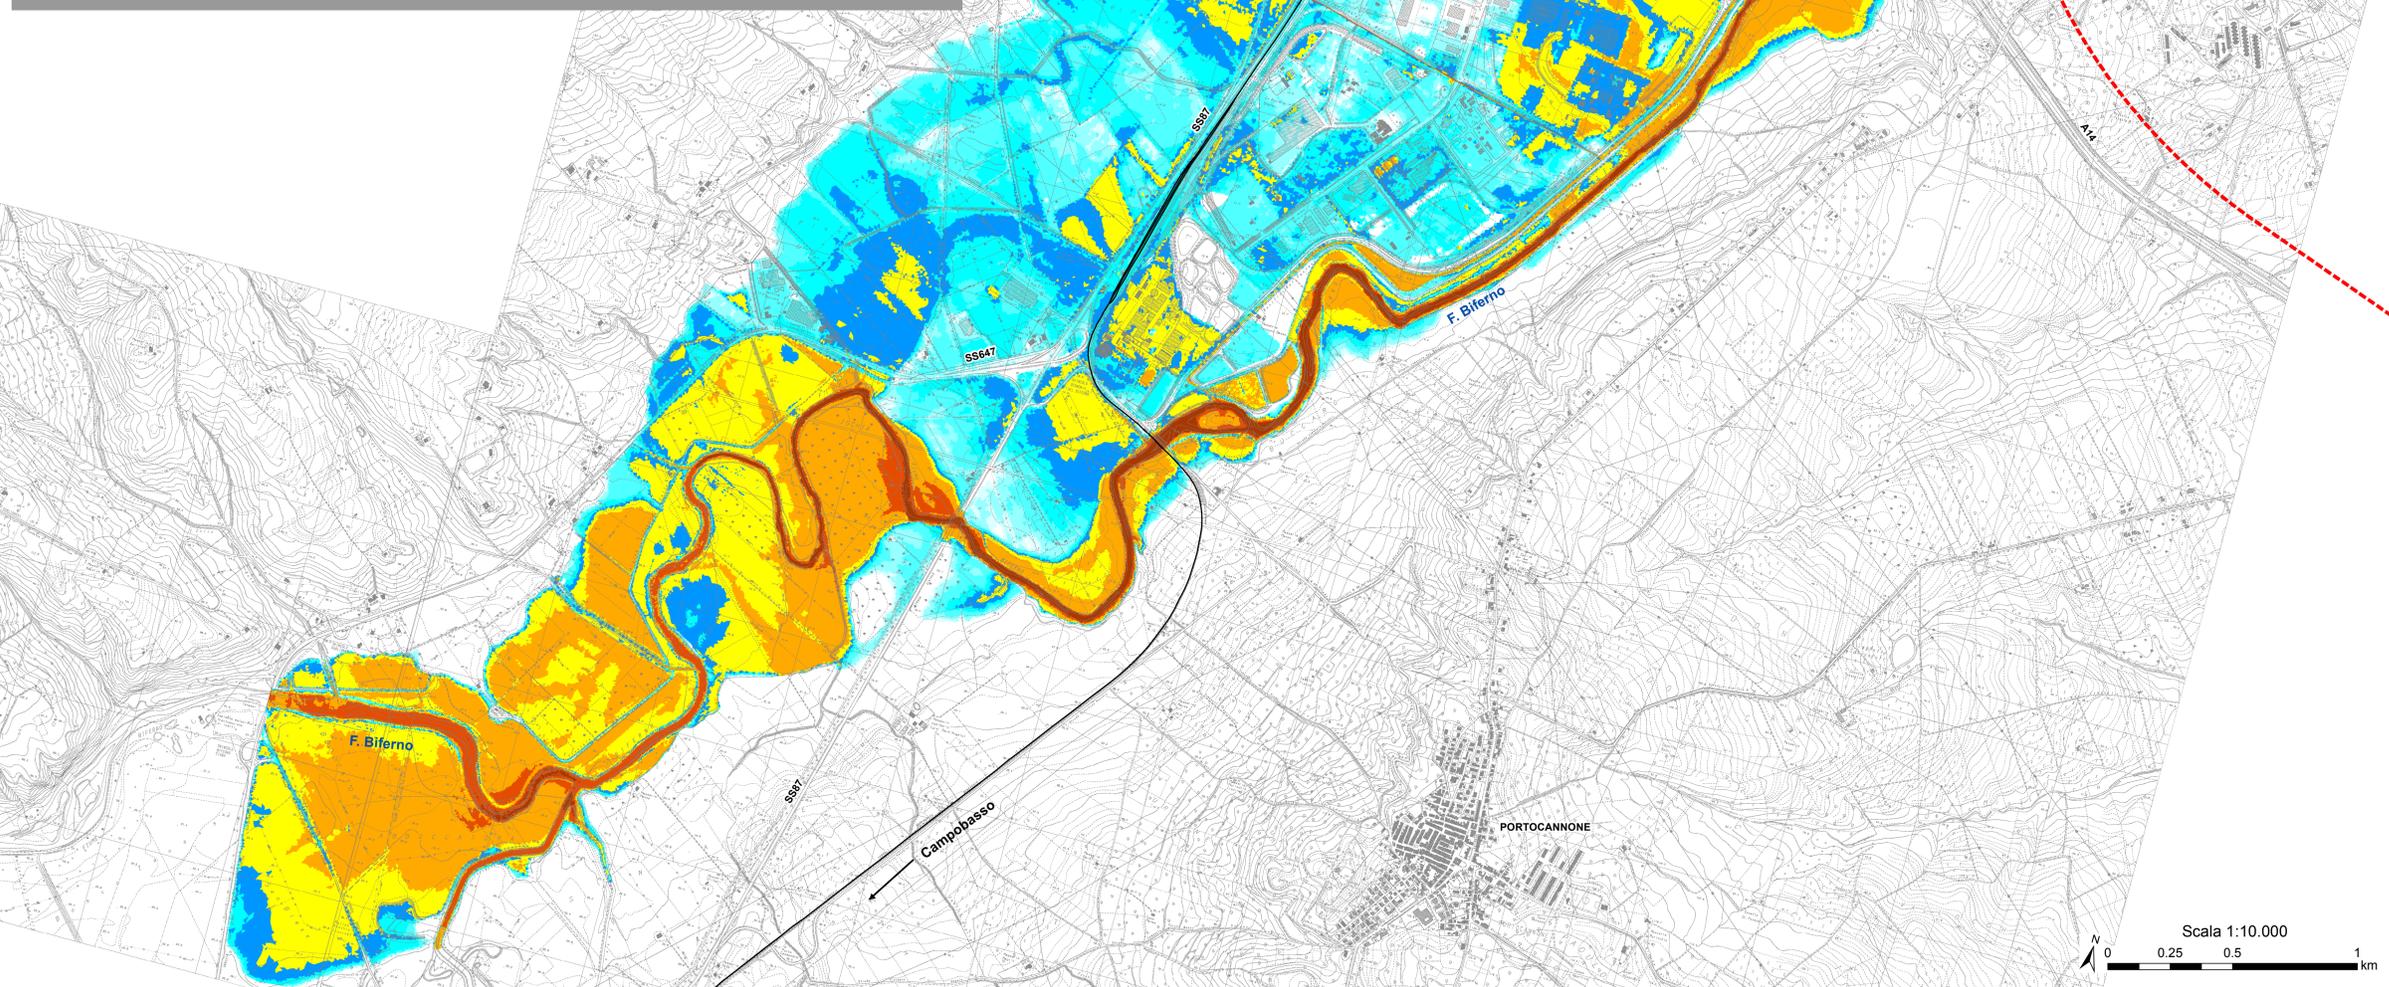
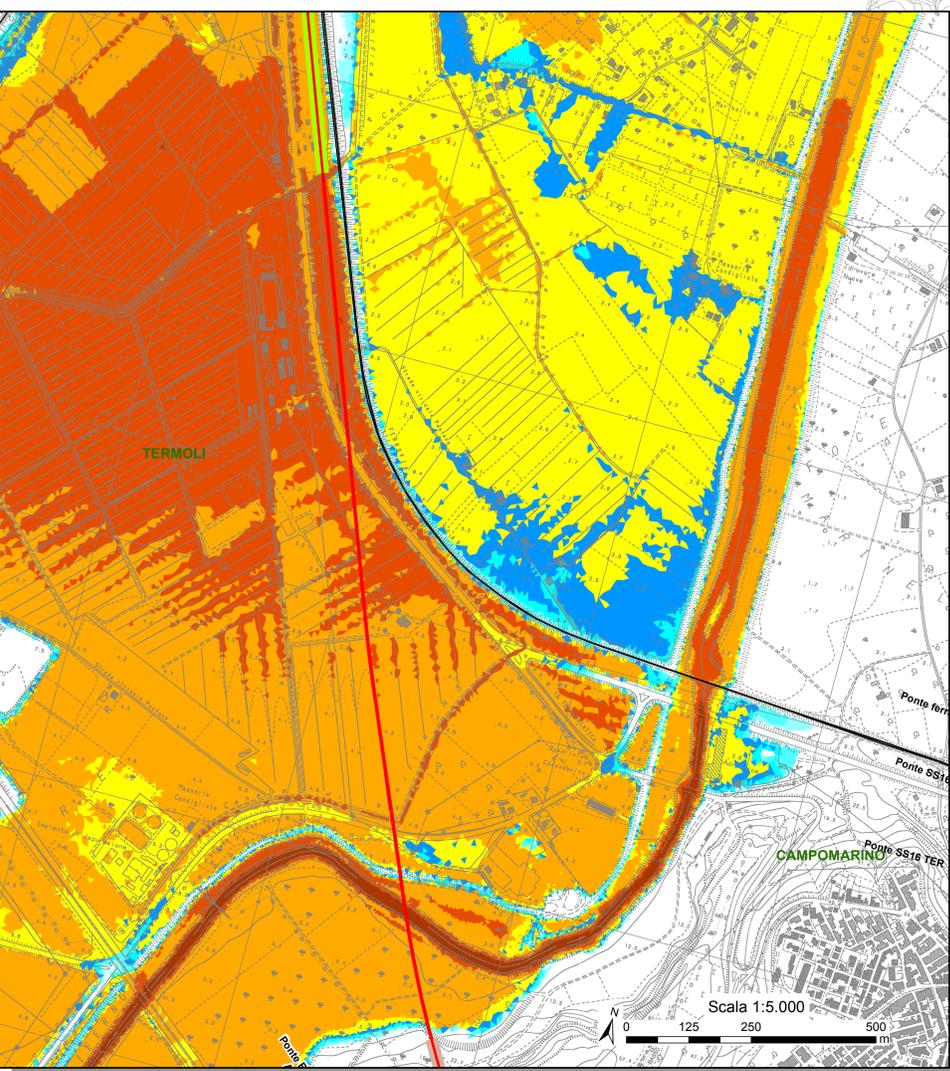


Legenda

-  Limiti comunali
-  Linea ferroviaria esistente
- Opera in progetto**
-  Tratto in galleria
-  Tratto in rilevato
-  Tratto in trincea
-  Tratto in viadotto
- Aree di esondazione:**
tiranti idrici [m] (Tr 500 anni)
-  0.00 - 0.20
-  0.21 - 0.50
-  0.51 - 1.00
-  1.01 - 1.50
-  1.51 - 2.00
-  2.01 - 3.00
-  3.01 - 5.00
-  5.01 - 7.00
-  7.01 - 10.00

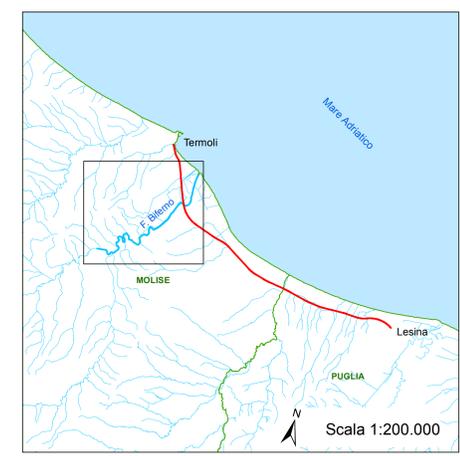

COMMITTENTE:  **RFI**
RETE FERROVIARIA ITALIANA
GRUPPO FERROVIE DELLO STATO ITALIANE

PROGETTAZIONE:  **ITFERR**
GRUPPO FERROVIE DELLO STATO ITALIANE

**INFRASTRUTTURE FERROVIARIE STRATEGICHE DEFINITE DALLA LEGGE
OGGETTIVO N.443/01**

U.O. INFRASTRUTTURE SUD

PROGETTO DEFINITIVO

**LINEA PESCARA - BARI
RADDOPPIO DELLA TRATTA FERROVIARIA TERMOLI - LESINA
LOTTE 2 e 3 - RADDOPPIO TERMOLI - RIPALTA
IDROLOGIA E IDRAULICA**

Flume Biferno
Aree di esondazione con indicazione dei tiranti idrici per Tr 500 anni ante operam 1

SCALA: VARIE

COMMESSA	LOTTO	FASE	ENTE	TIPO DOC.	OPERA/DISCIPLINA	PROGR.	REV.
L102	02	D	78	PZ	I00002	060	A

Rev.	Descrizione	Redatto	Data	Verificato	Data	Approvato	Data	Autorizzato Data
A	Emissione Definitiva	M. Crosti	Mar 2010	[Signature]	Mar 2010	[Signature]	Mar 2010	01/03/2010

File: L10202D78PZID0002060A.MXD