




Legenda

-  Limiti comunali
-  Linea ferroviaria esistente

TR300 ante operam 1

velocità [m/s]

-  0.00 - 0.05
-  0.06 - 0.50
-  0.51 - 1.00
-  1.01 - 2.00
-  2.01 - 4.00
-  4.01 - 7.00
-  7.01 - 10.00

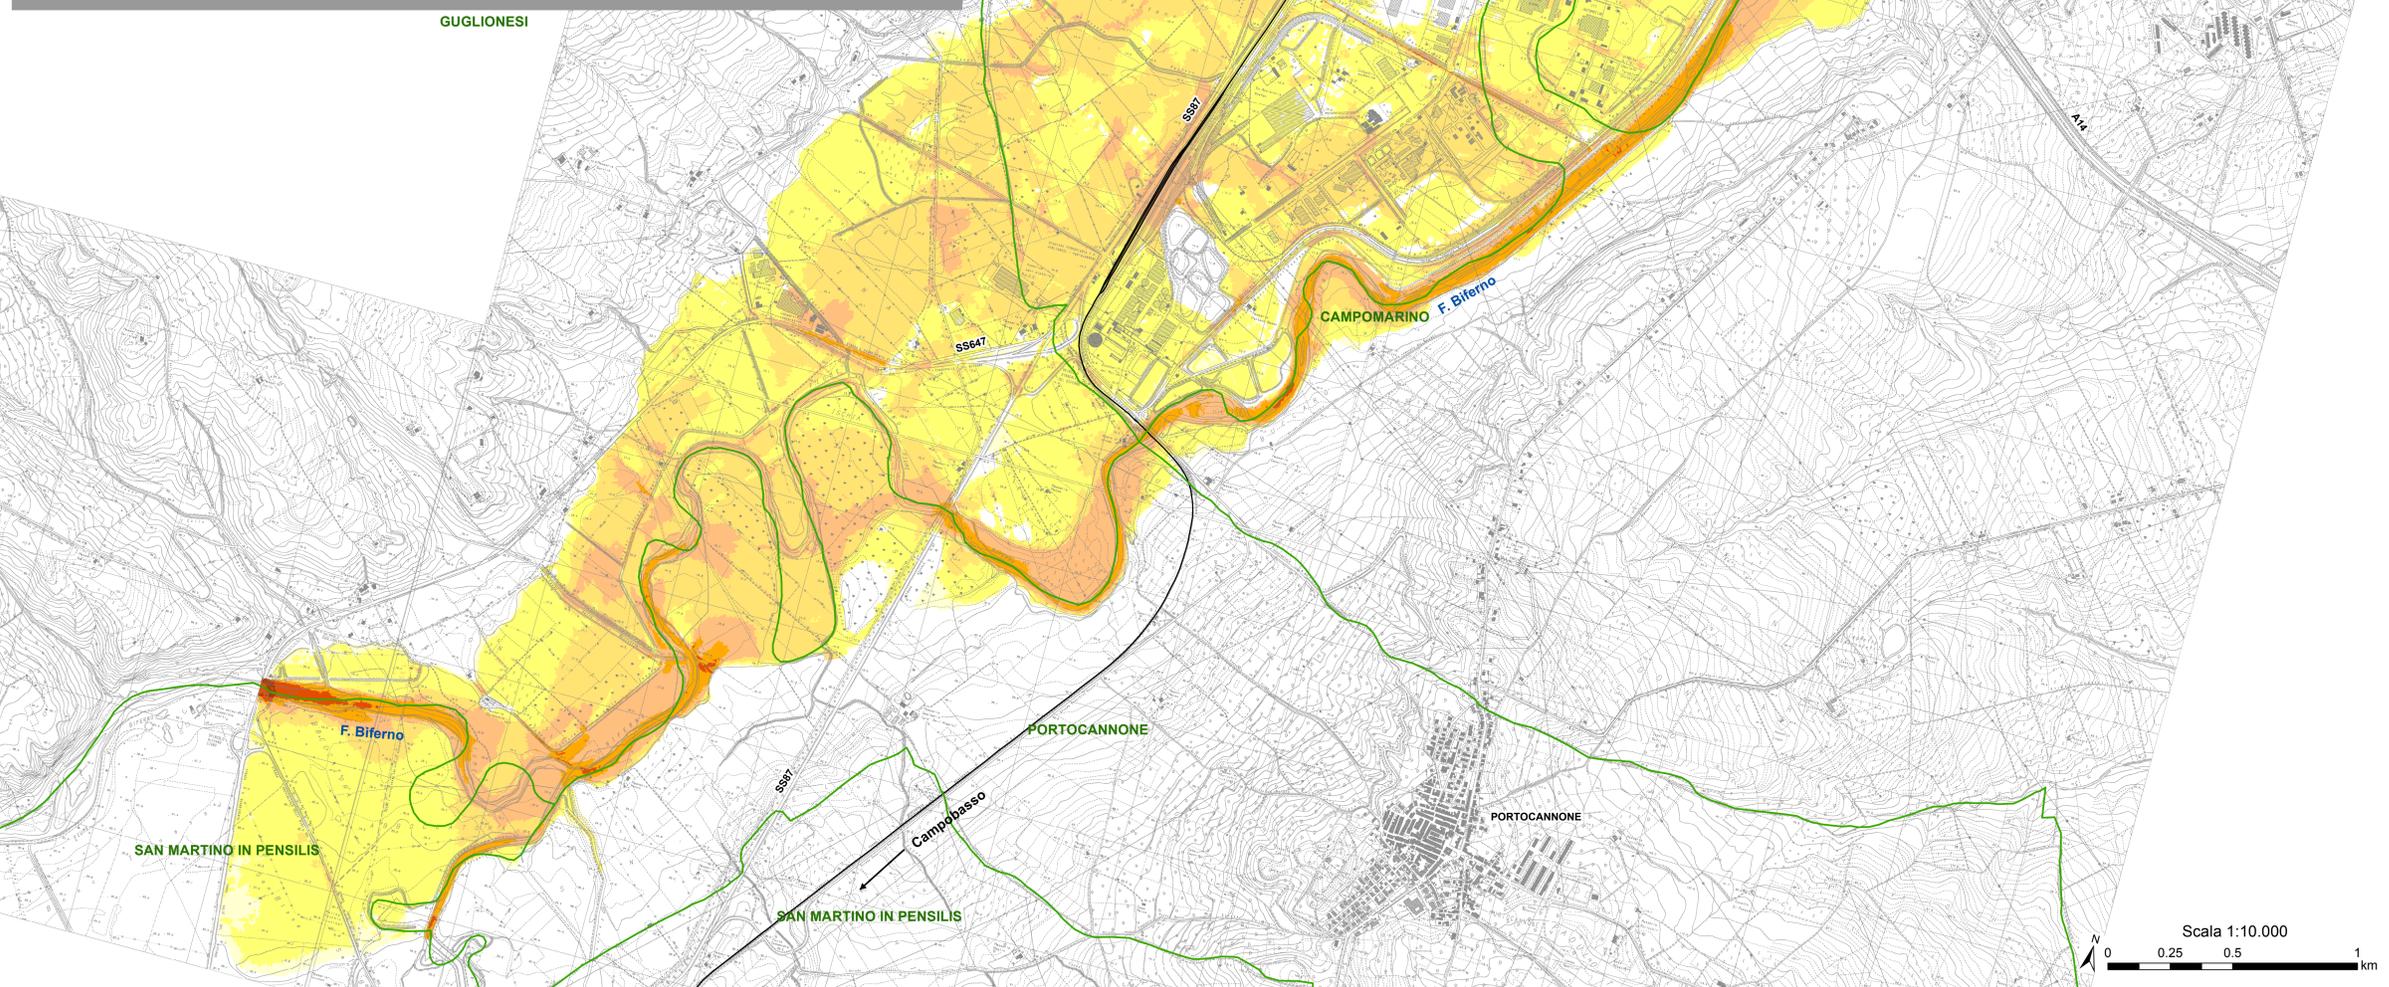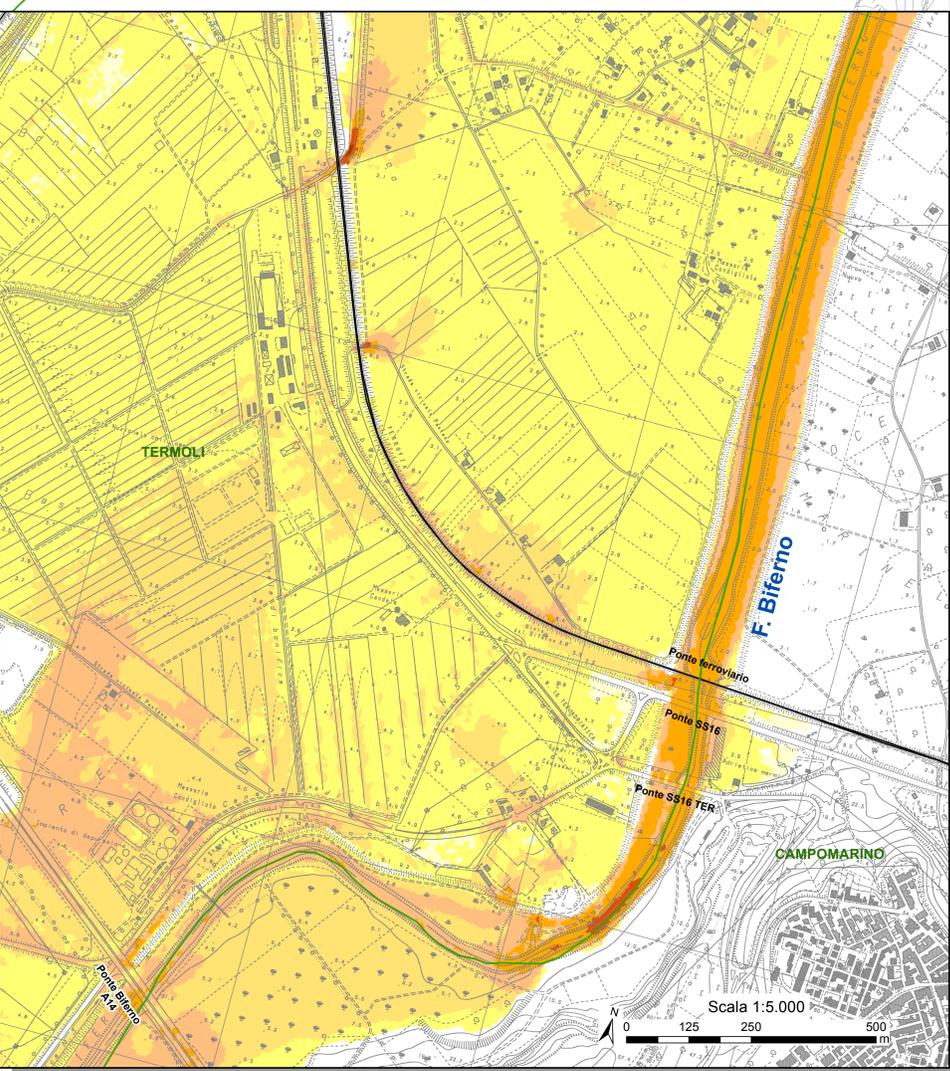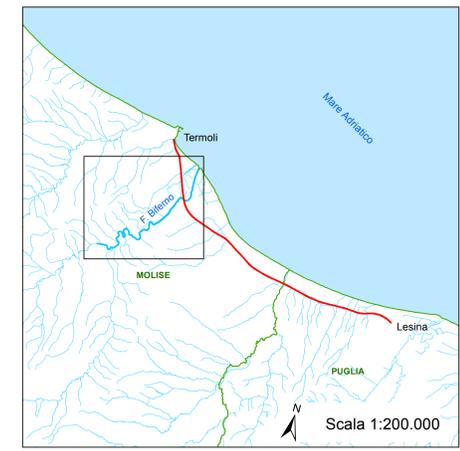

COMMITTENTE: 

PROGETTAZIONE: 

INFRASTRUTTURE FERROVIARIE STRATEGICHE DEFINITE DALLA LEGGE OBIETTIVO N.443/01

U.O. INFRASTRUTTURE SUD

PROGETTO DEFINITIVO

LINEA PESCARA - BARI
RADDOPPIO DELLA TRATTA FERROVIARIA TERMOLI - LESINA
LOTTI 2 e 3 - RADDOPPIO TERMOLI - RIPALTA

IDROLOGIA E IDRAULICA
 Fiume Biferno
 Aree di esondazione con indicazione delle velocità per Tr 300 anni - ante operam 1

SCALA: varie

COMMESSA	LOTTO	FASE	ENTE	TIPO DOC.	OPERA/DISCIPLINA	PROGR.	REV.
L102	02	D	78	P2	100002	014	A

Rev.	Descrizione	Redatto	Data	Verificato	Data	Approvato	Data	Autorizzato Data
A	Progetto Definitivo	M. Cecchi	03/01/18	[Signature]	03/01/18	[Signature]	03/01/18	[Signature]

File: L10202078P21C0002014A.dwg