
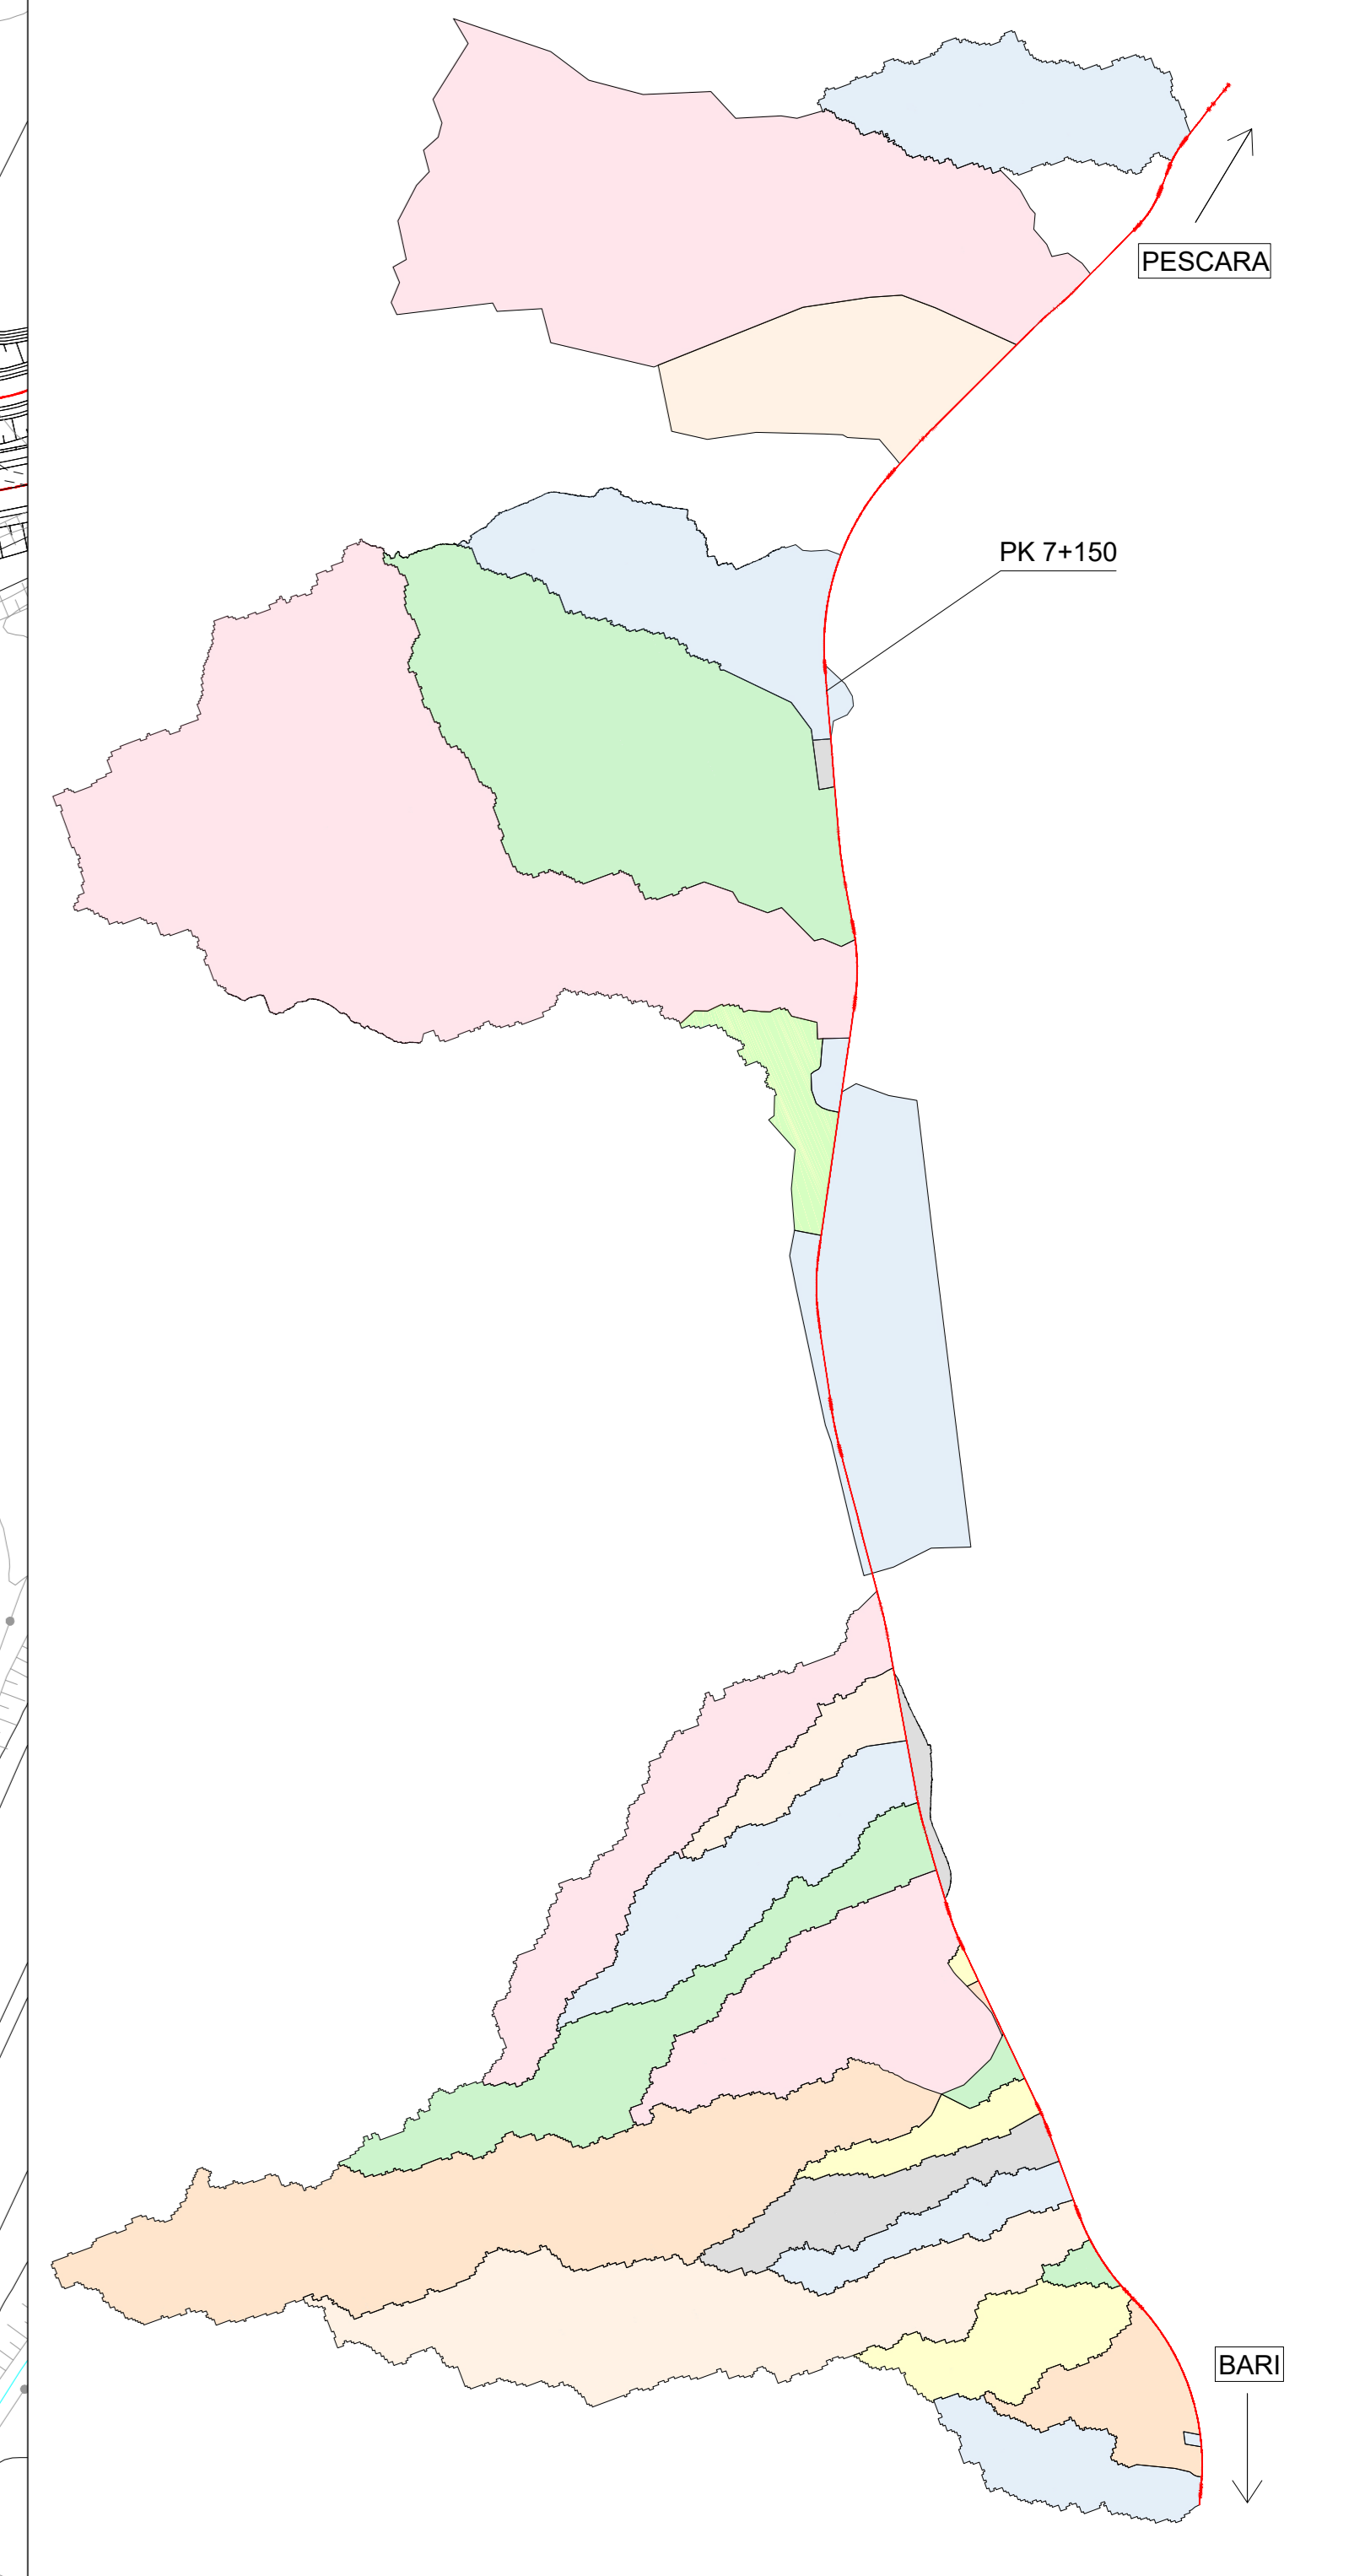


LINEA DI PROGETTO

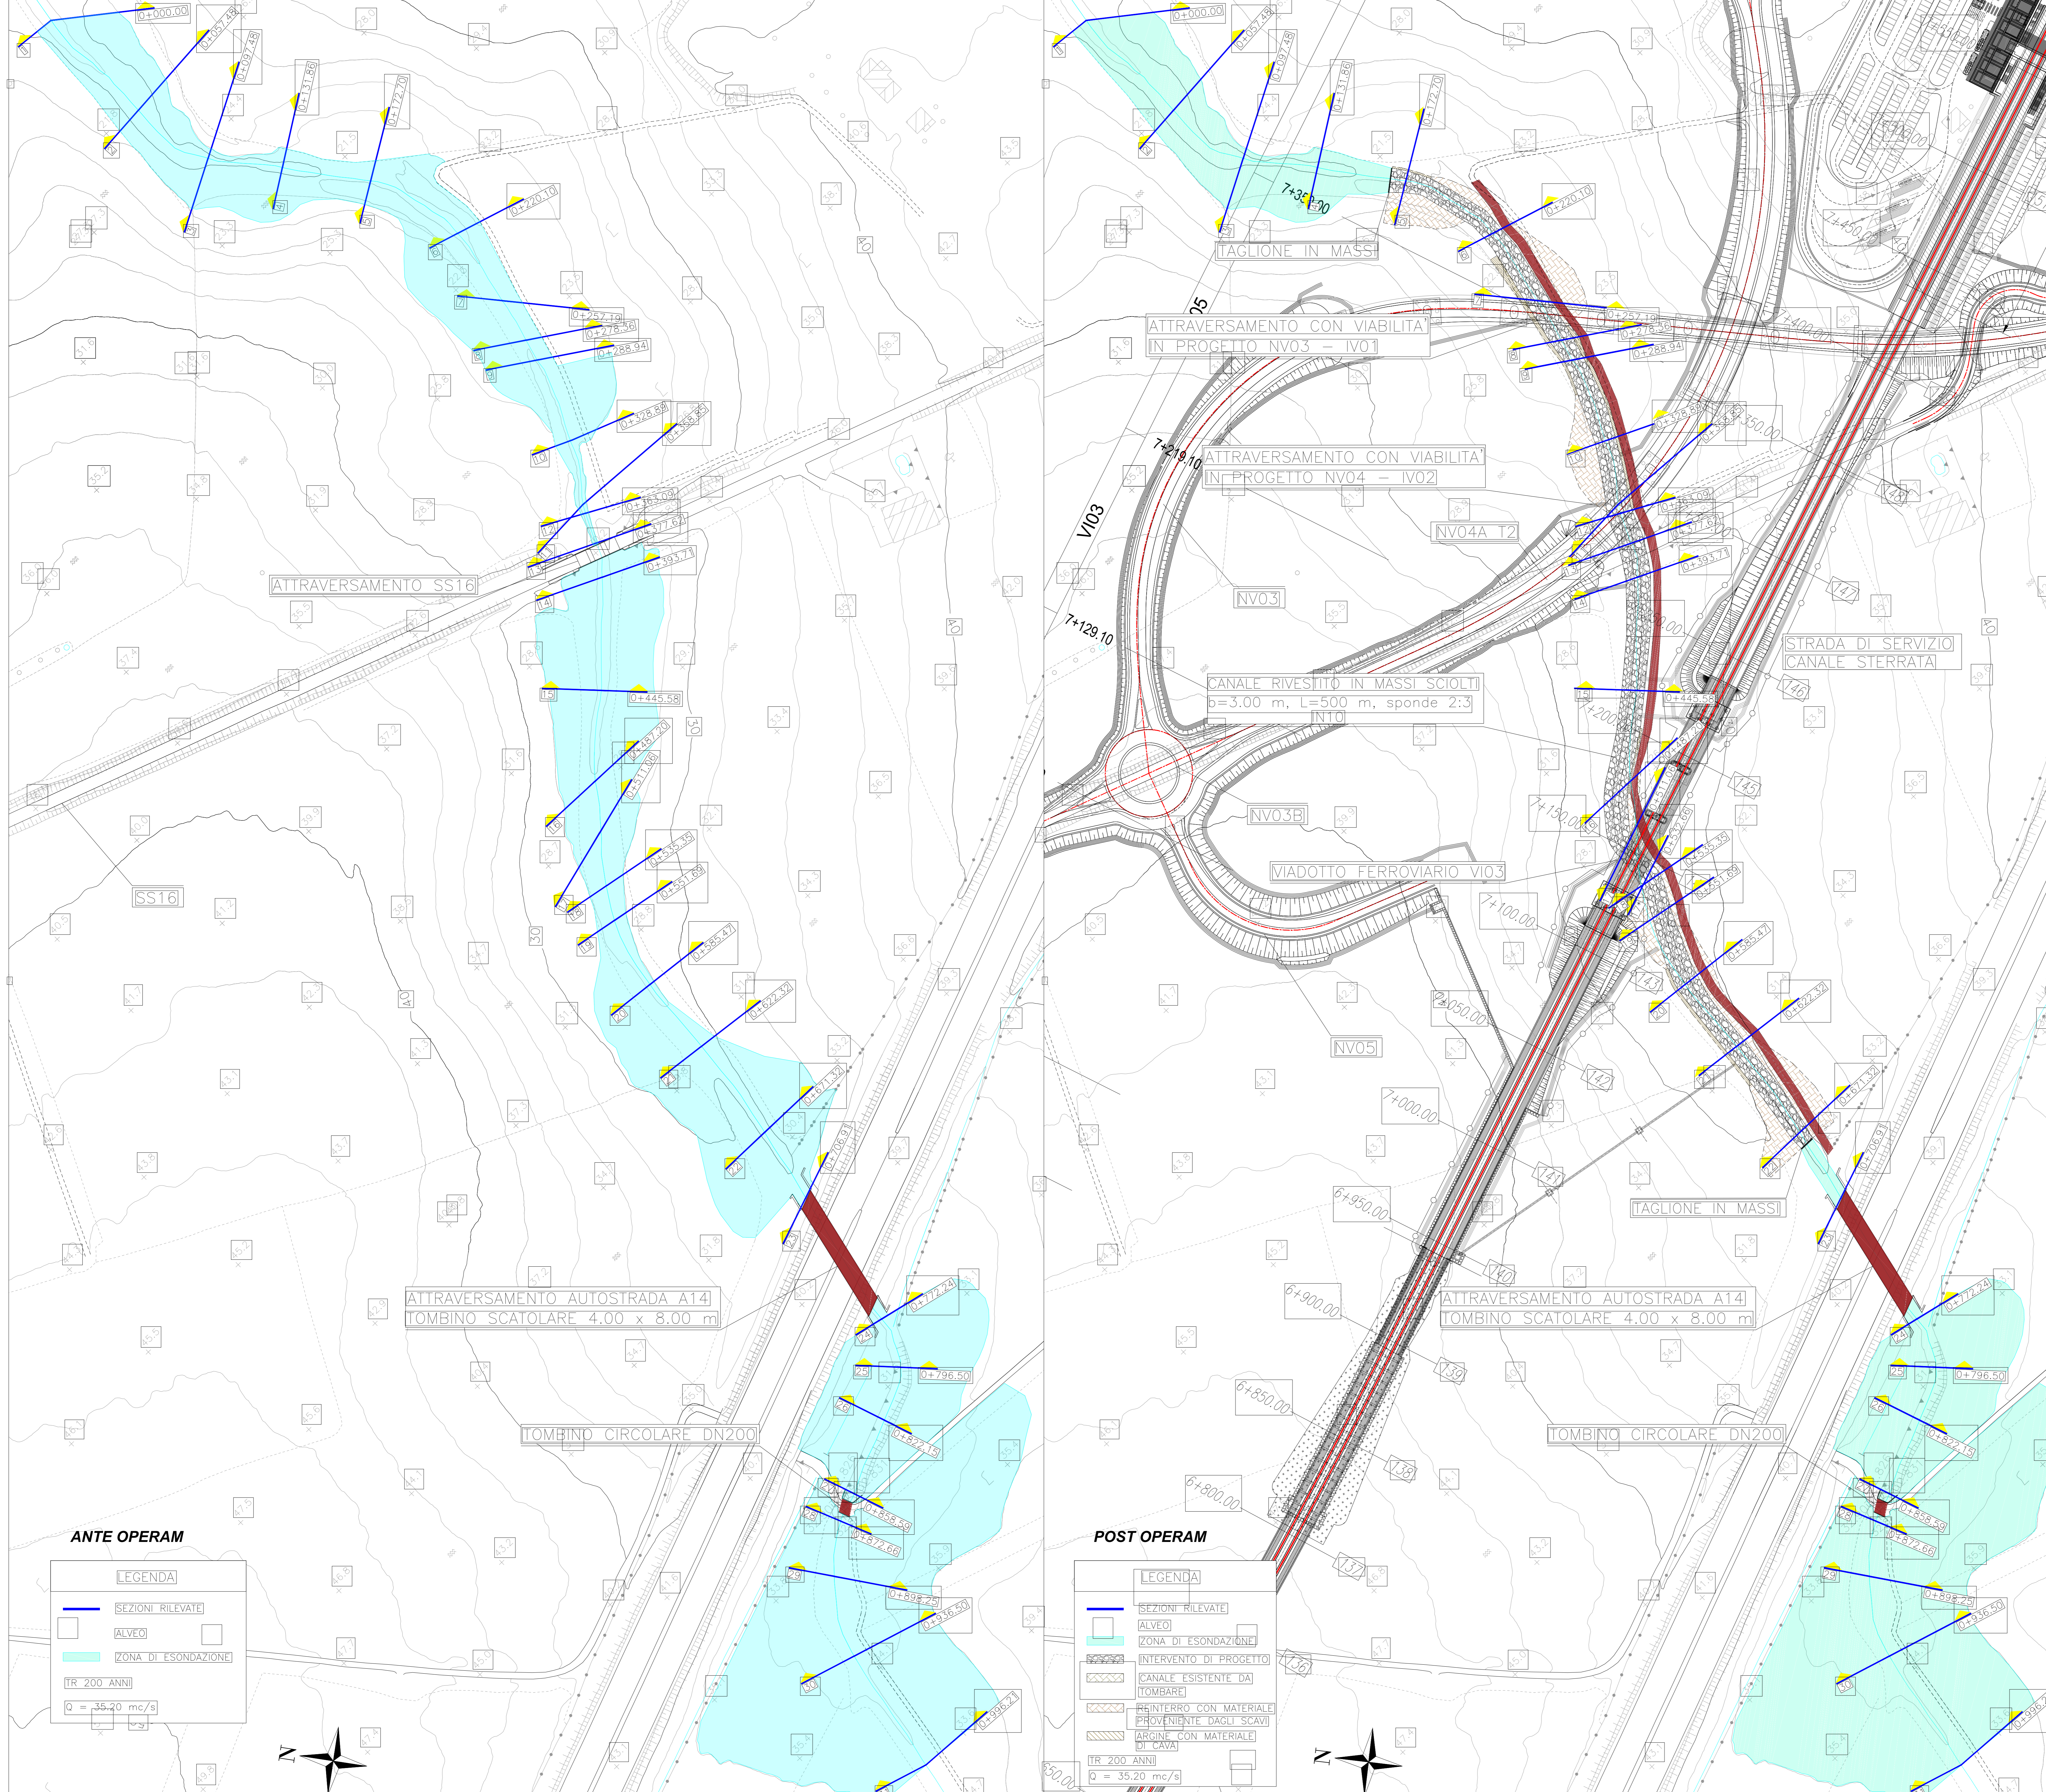

ANTE OPERAM

LEGENDA

- SEZIONI RILEVATE
- ALVEO
- ZONA DI ESONDAZIONE
- TR 200 ANNI
- Q = 35.20 mc/s

POST OPERAM

LEGENDA

- SEZIONI RILEVATE
- ALVEO
- ZONA DI ESONDAZIONE
- INTERVENTO DI PROGETTO
- CANALE ESISTENTE DA TOMBARE
- RIINTERRO CON MATERIALE PROVENIENTE DAGLI SCAVI
- ARGINE CON MATERIALE DI CAVA
- TR 200 ANNI
- Q = 35.20 mc/s

COMMITTENTE: **RFI RETE FERROVIARIA ITALIANA GRUPPO FERROVIE DELLO STATO ITALIANE**

PROGETTAZIONE: **ITALFERR GRUPPO FERROVIE DELLO STATO ITALIANE**

INFRASTRUTTURE FERROVIARIE STRATEGICHE DEFINITE DALLA LEGGE OBIETTIVO N.443/01

U.O. INFRASTRUTTURE SUD

PROGETTO DEFINITIVO

LINEA PESCARA - BARI
RADDOPPIO DELLA TRATTA FERROVIARIA TERMOLI - LESINA
LOTTI 2 e 3 - RADDOPPIO TERMOLI - RIPALTA
IDROLOGIA E IDRAULICA

Planimetria ante e post operam Fosso Giardino pk 7+150

SCALA: 1:1000

COMMESSA	LOTTO	FASE	ENTE	TIPO DOC.	OPERA/DISCIPLINA	PROGR.	REV.
L102	02	D	78	P7	ID0002	002	B

Rev.	Descrizione	Redatto	Data	Verificato	Data	Approvato	Data	Autorezzato Data
A	Emissione Definitiva	A. Angeli	Nov 2018	A. Tosi	Nov 2018	B. Bianchi	Nov 2018	17/01/2019
B	Emissione Definitiva	G. Di Chiara	04/02/19	G. Di Chiara	04/02/19	B. Bianchi	04/02/19	17/01/2019

File: L10202078P7ID0002002B.DWG