

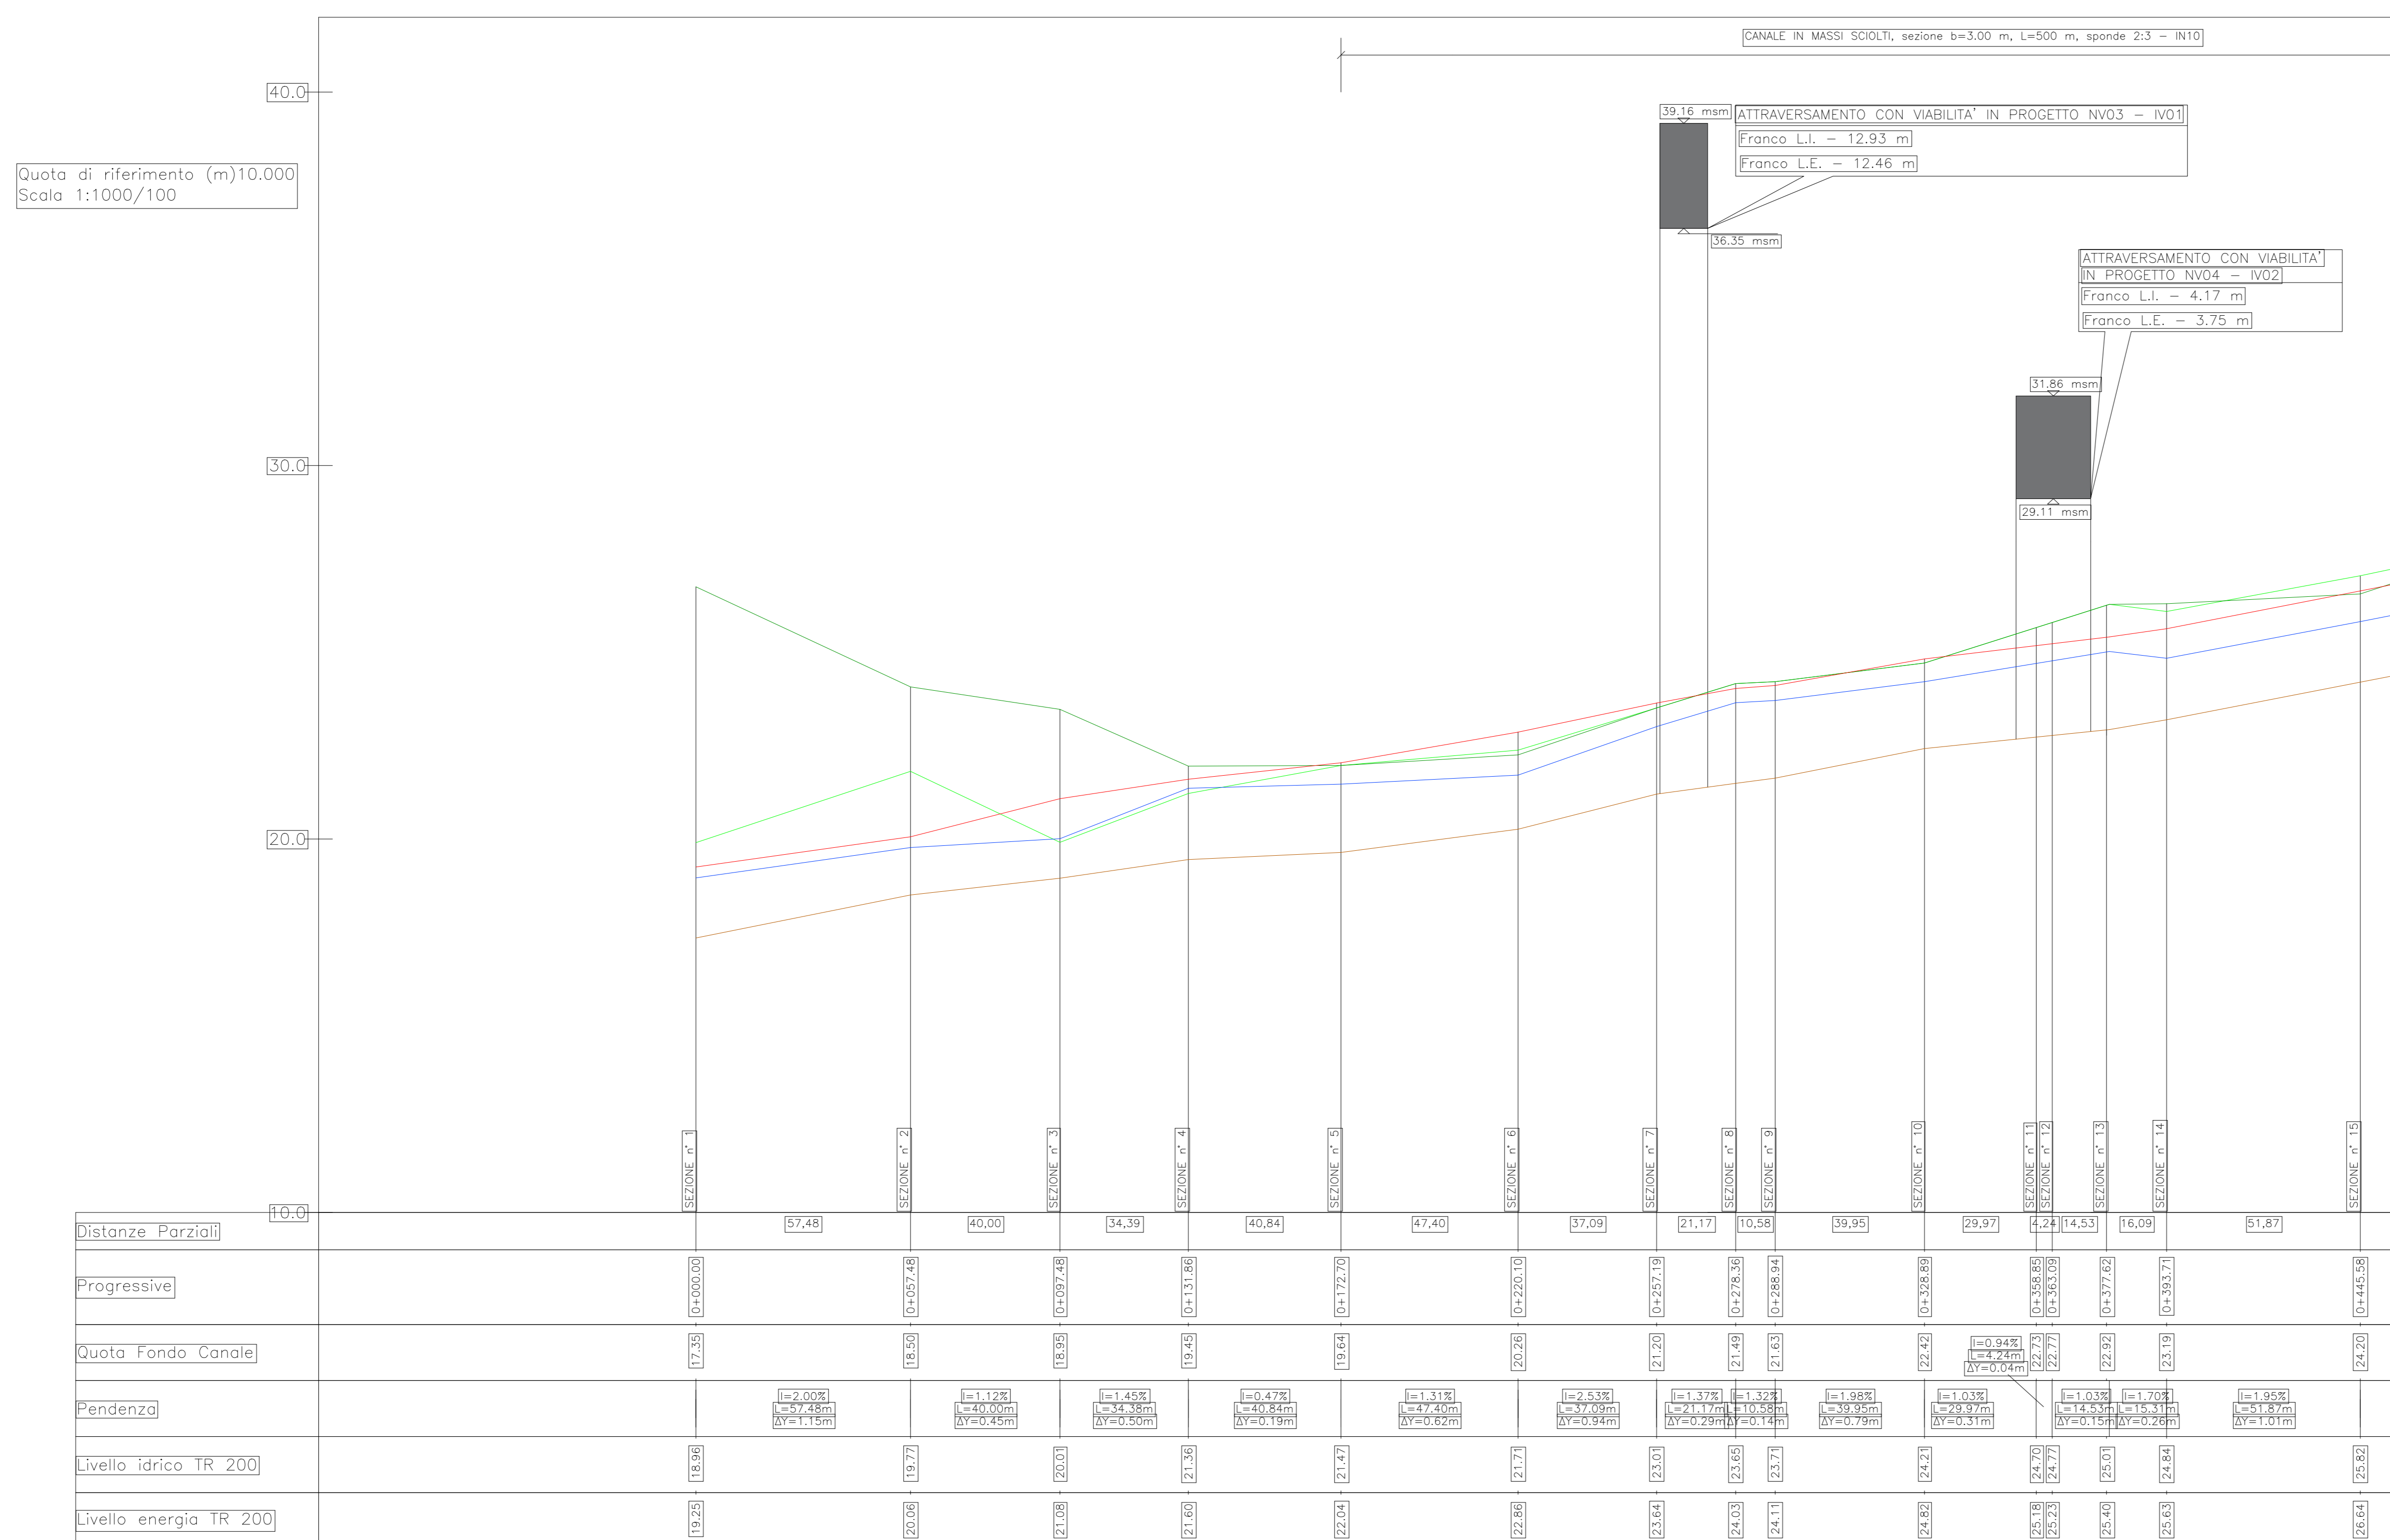


PROFILO SCALA=1:100/1:1000

LEGENDA	
	Fondo alveo
	Livello idrico TR 200
	Livello energetico TR 200
	Argine destro
	Argine sinistro
	Q = 35.20 mc/s

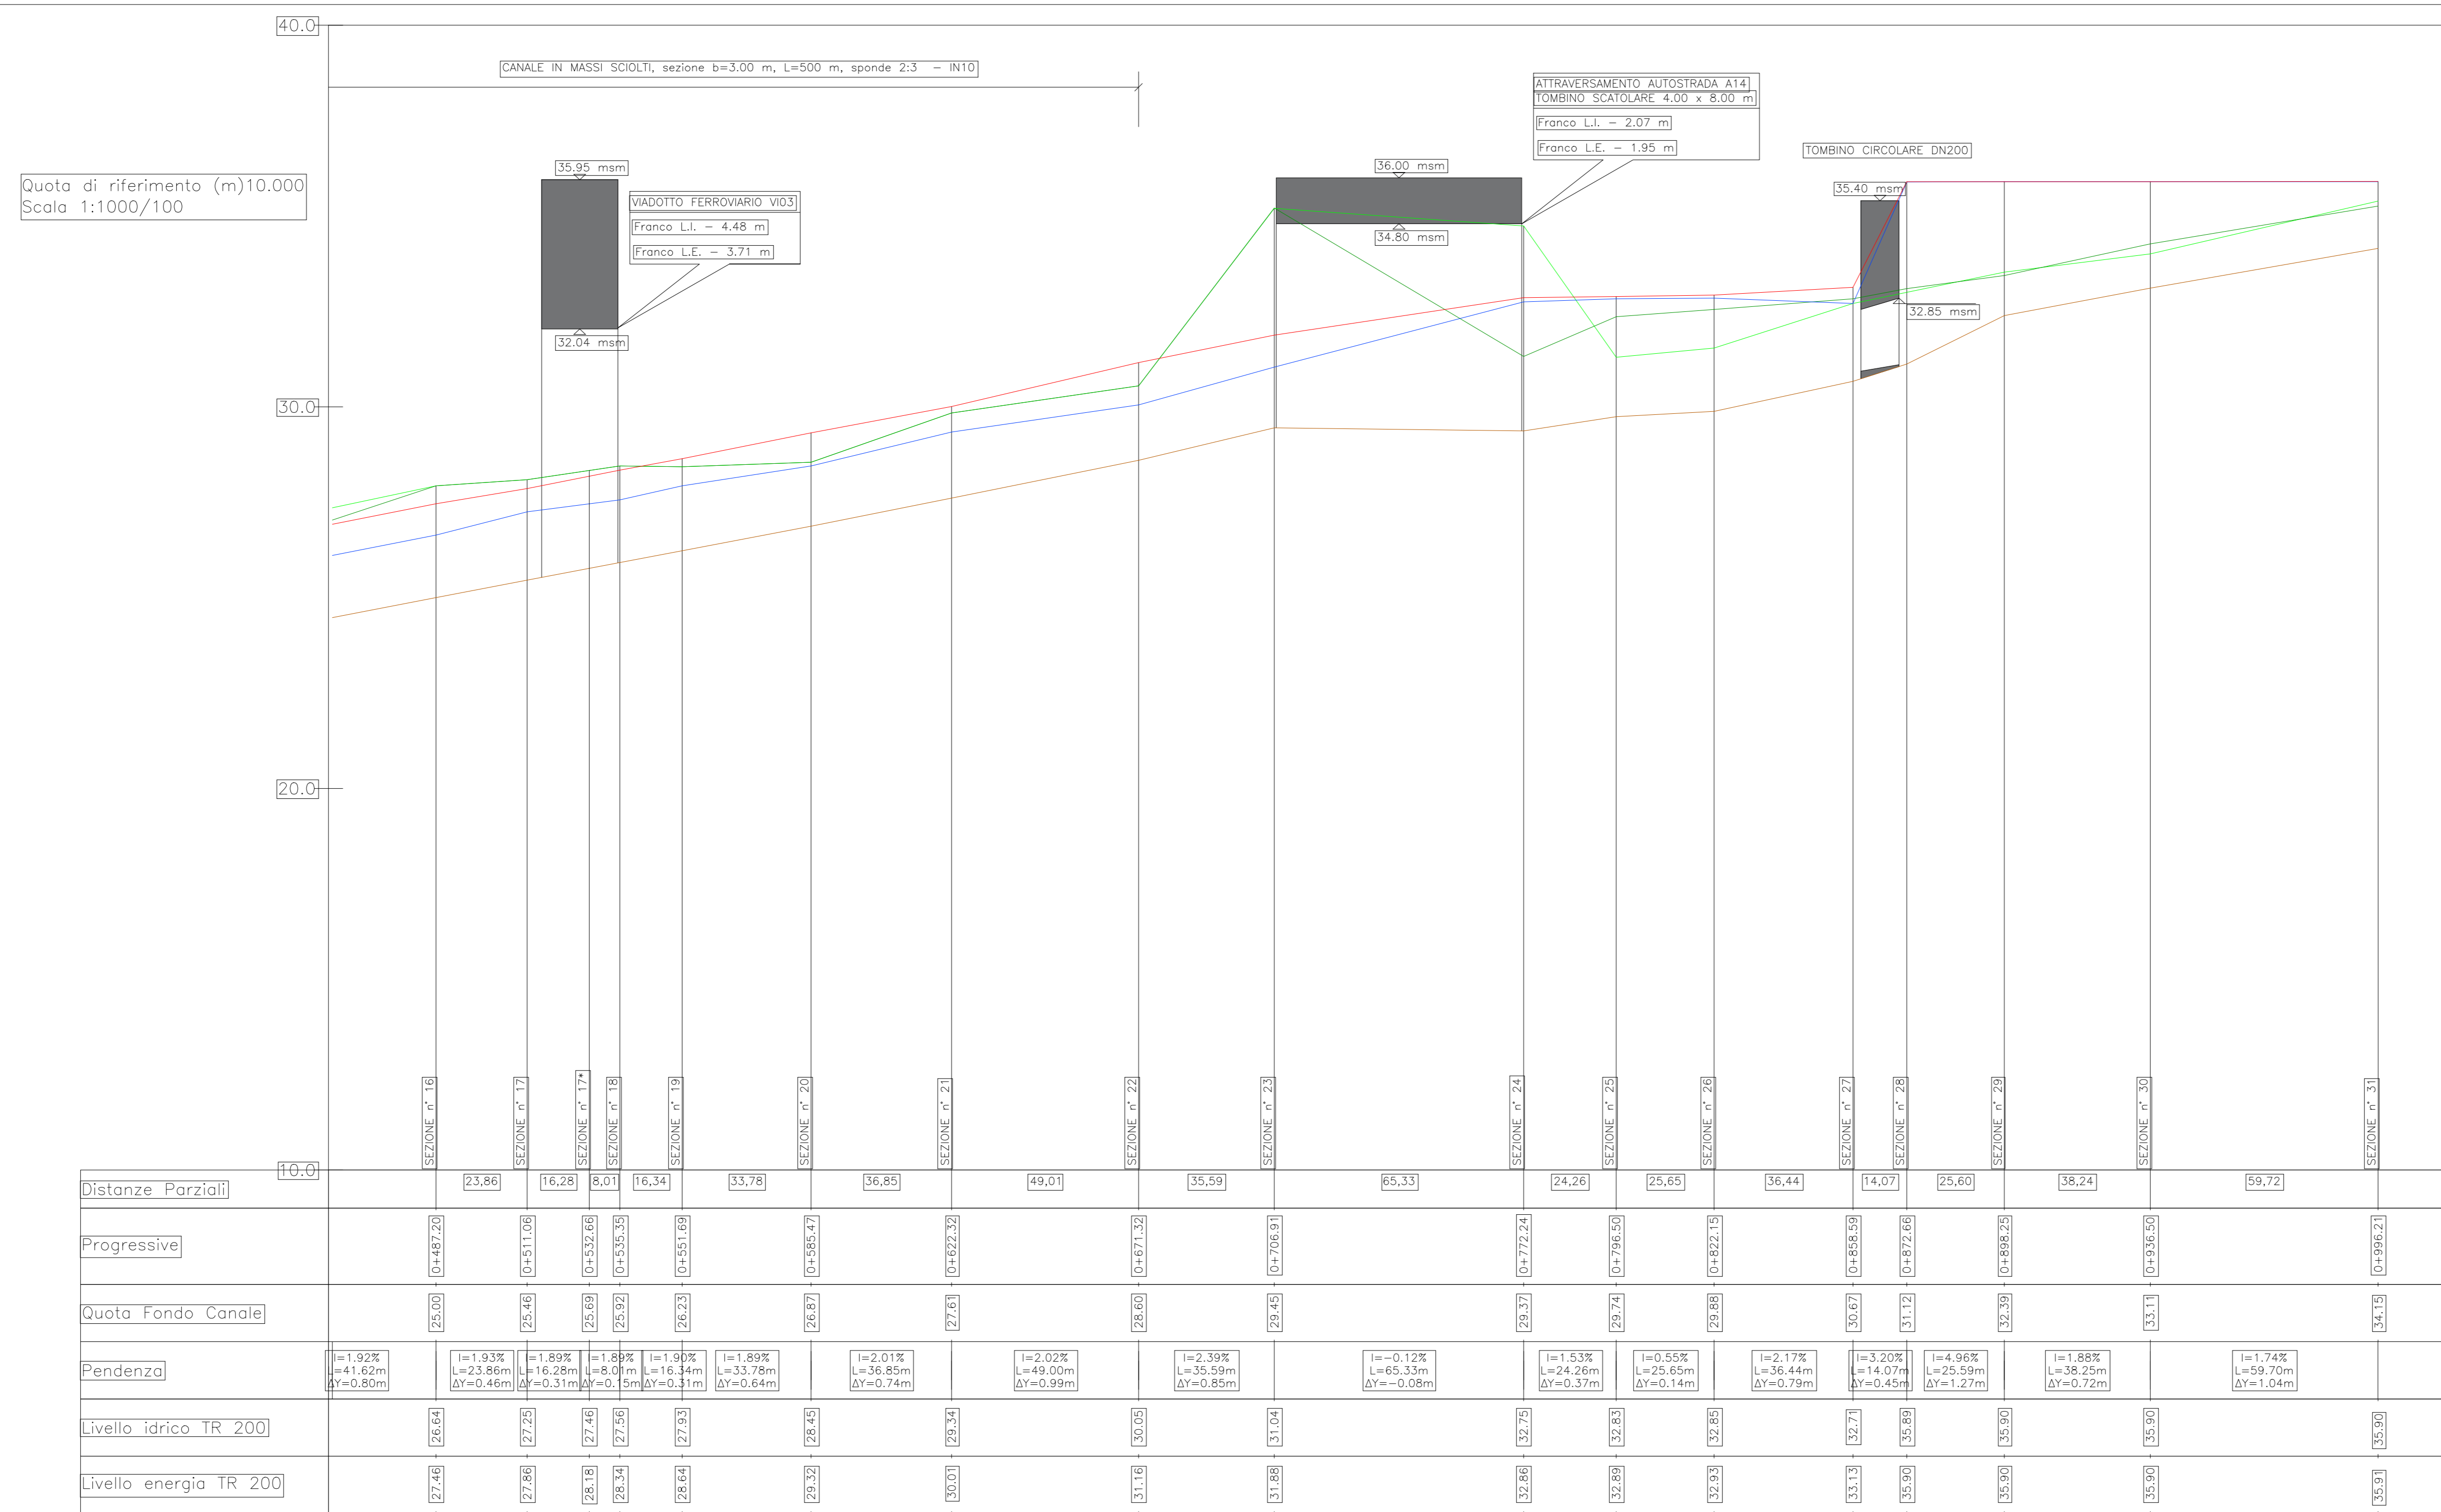

INQUADRAMENTO SCALA 1:2000

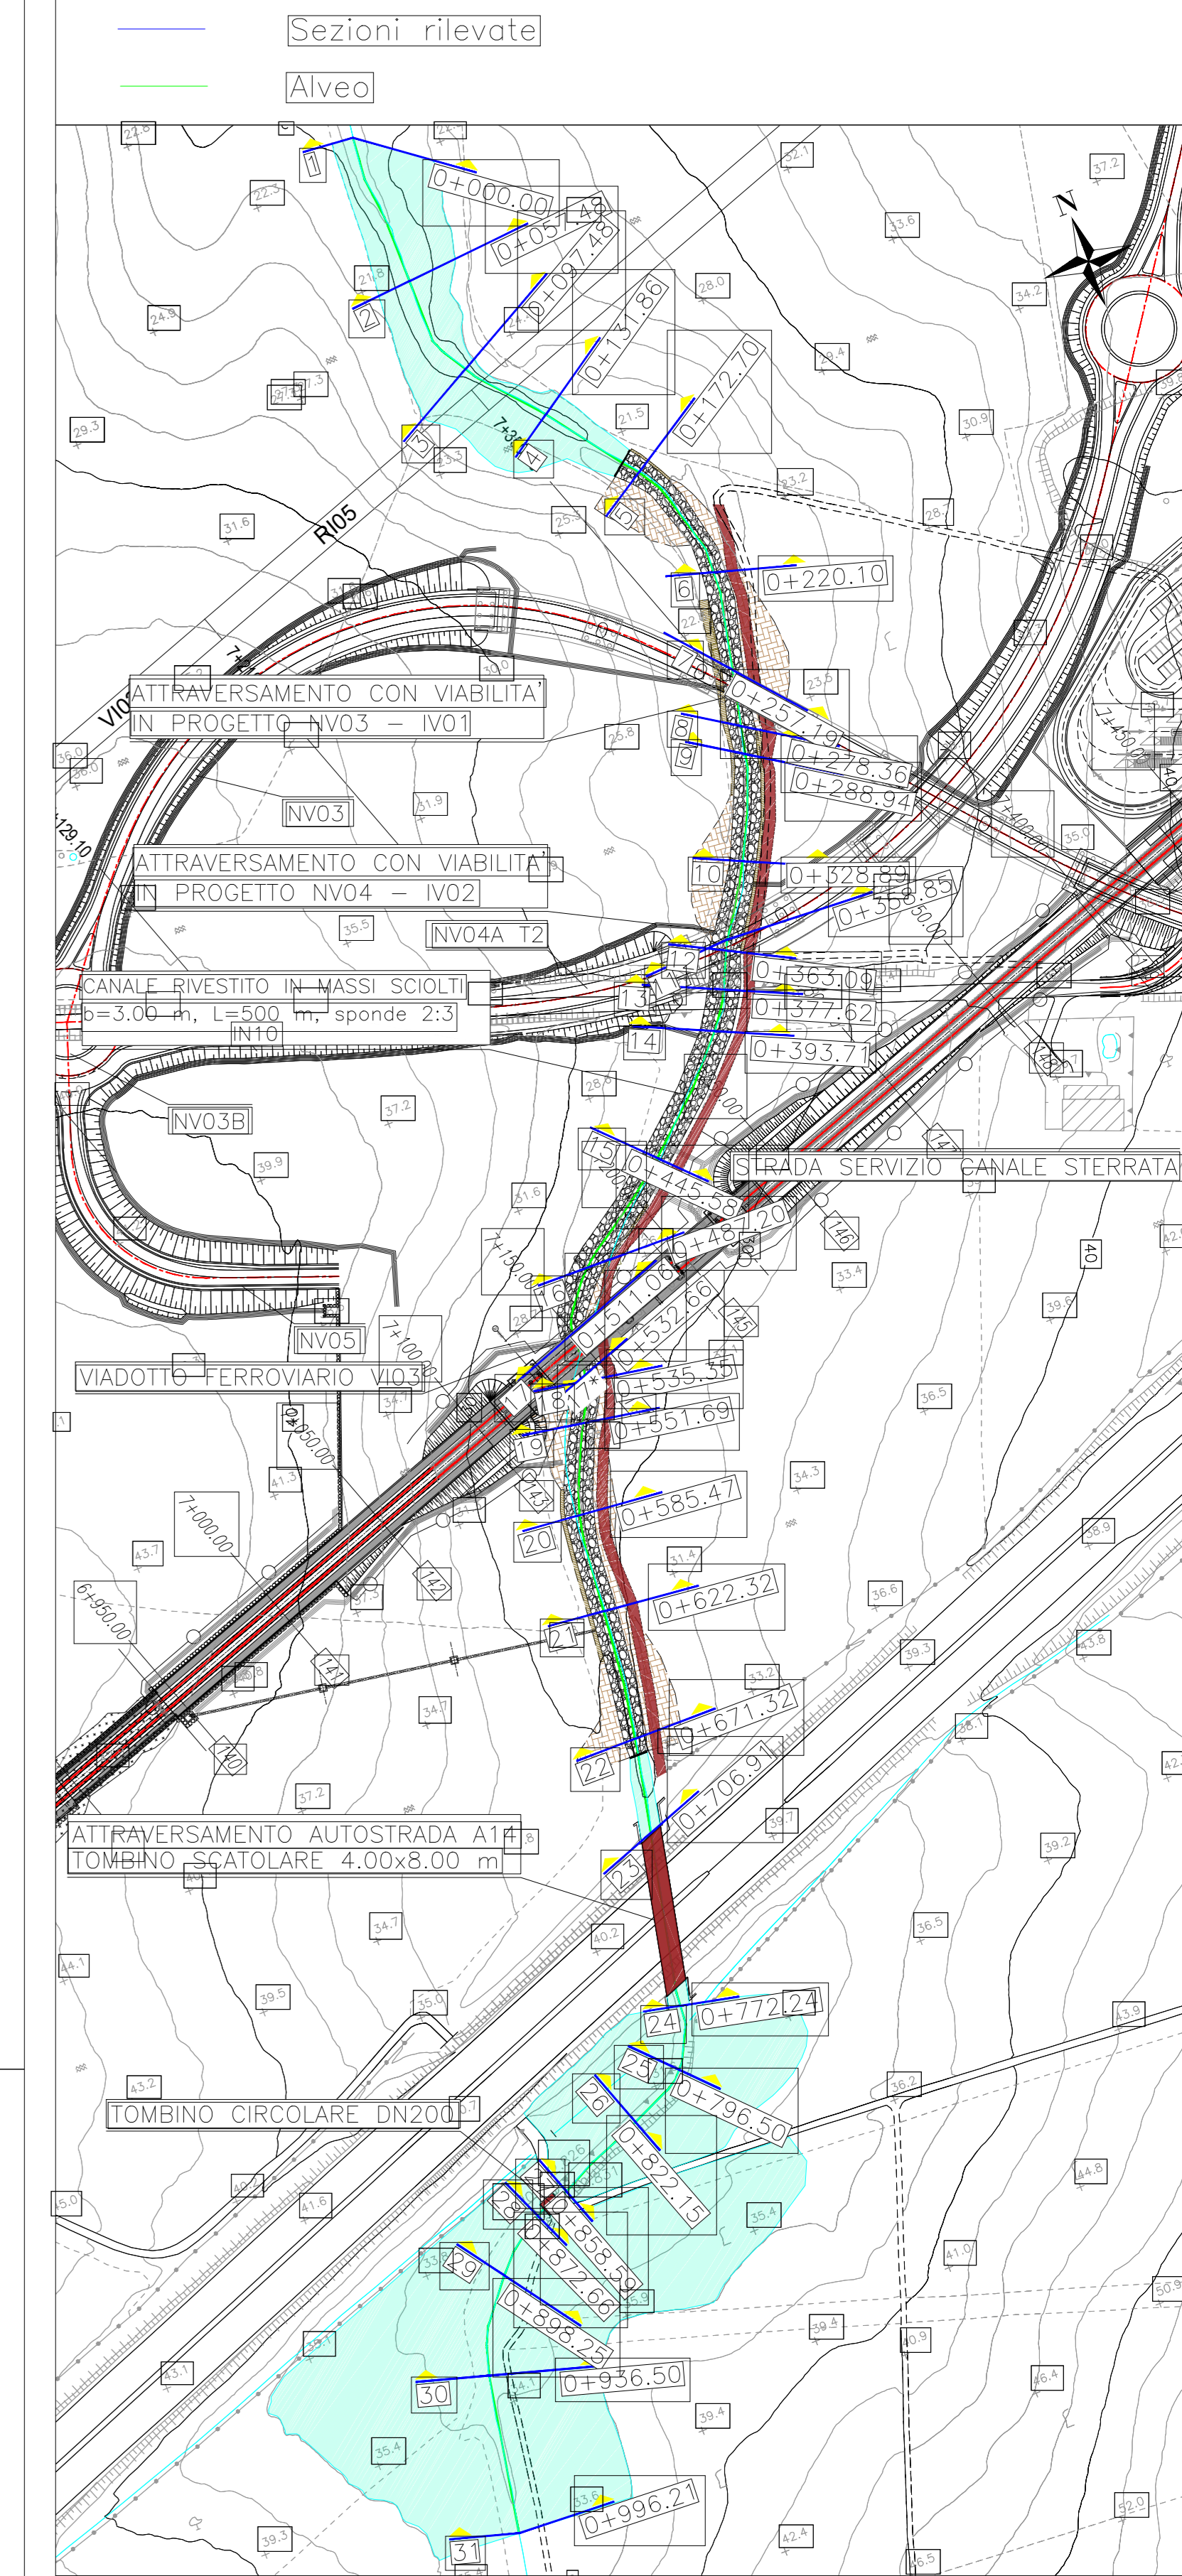

Le sezioni trasversali dell'alveo sono state ricostruite mediante un rilievo celerimetrico in campo

COMMITTENTE:

PROGETTAZIONE:

INFRASTRUTTURE FERROVIARIE STRATEGICHE DEFINITE DALLA LEGGE OBIETTIVO N.443/01

U.O. INFRASTRUTTURE SUD

PROGETTO DEFINITIVO

LINEA PESCARA - BARI
RADDOPPIO DELLA TRATTA FERROVIARIA TERMOLI - LESINA
LOTTI 2 e 3 - RADDOPPIO TERMOLI - RIPALTA
IDROLOGIA E IDRAULICA

Profilo post operam Fosso Giardino pk 7+150

SCALA: 1:1000/1:100

Rev.	Descrizione	Redatto	Data	Verificato	Data	Approvato	Data	Autorizzato Data
A	Emissione Definitiva	A. Tosti	Nov 2018	A. Tosti	Nov 2018	B. Biondi	Nov 2018	04/2019
B	Emissione Definitiva	G. Di Gennaro	04/2019	G. Di Gennaro	04/2019	B. Biondi	04/2019	04/2019

File: LI0202078FZID00020058.DWG