


Le sezioni trasversali dell'alveo sono state ricostruite mediante Lidar 1x1 fornito dal Ministero dell'Ambiente e della tutela del territorio.

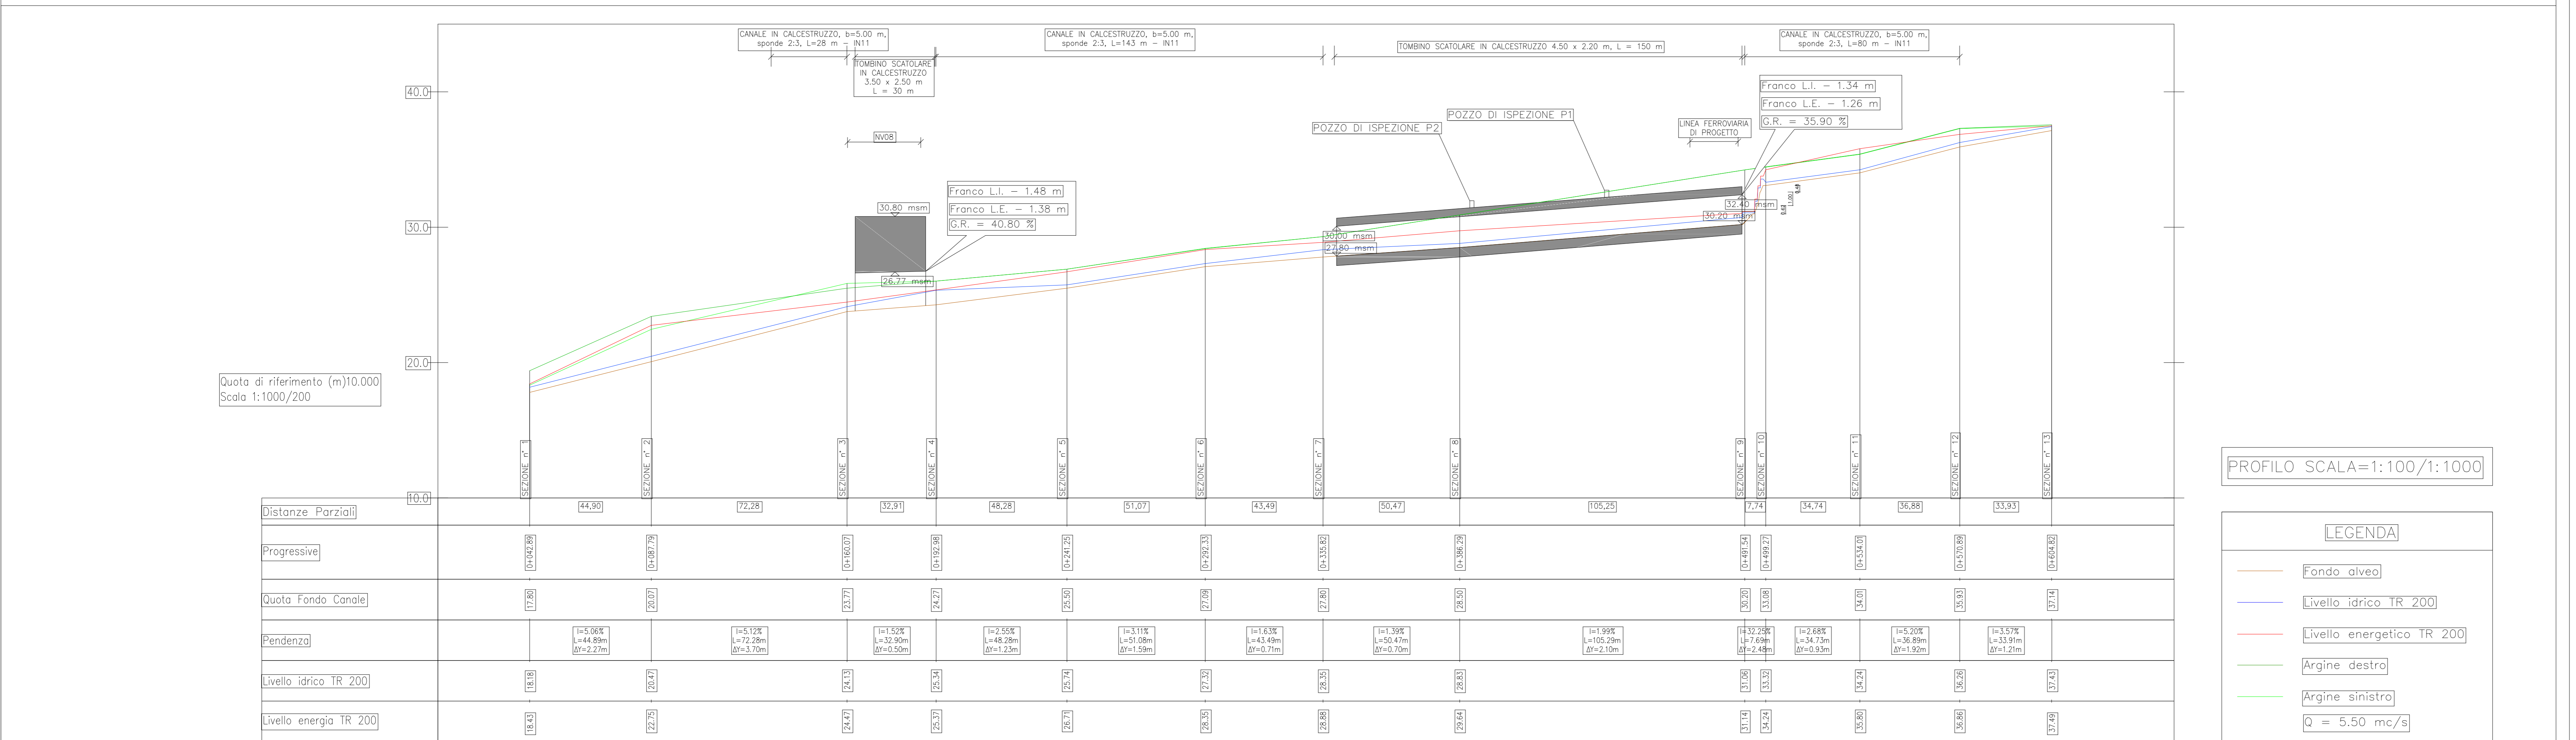

COMMITTENTE: **RFI** RETE FERROVIARIA ITALIANA GRUPPO FERROVIE DELLO STATO ITALIANE

PROGETTAZIONE: **ITALFERR** GRUPPO FERROVIE DELLO STATO ITALIANE

**INFRASTRUTTURE FERROVIARIE STRATEGICHE DEFINITE DALLA LEGGE OBIETTIVO N.443/01**

**U.O. INFRASTRUTTURE SUD**

**PROGETTO DEFINITIVO**

**LINEA PESCARA - BARI**  
**RADDOPPIO DELLA TRATTA FERROVIARIA TERMOLI - LESINA**  
**LOTTI 2 e 3 - RADDOPPIO TERMOLI - RIPALTA**  
**IDROLOGIA E IDRALICA**

Pianta, profilo e sezioni pk. 7+865,80

SCALA: varie

Rev.	Descrizione	Redatto	Data	Verificato	Data	Approvato	Data	Autore	Data
A	Emissione Definitiva	A. Angelini	Nov 2018	A. Tassinari	Nov 2018	B. Bianchi	Nov 2018	G. Tassinari	
B	Emissione Definitiva	G. Di Stefano	04/02/19	G. Di Stefano	04/02/19	G. Di Stefano	04/02/19	G. Di Stefano	

File: LI0202078PZID0002032B.DWG