



1 - PLANIMETRIA DI TRACCIAMENTO ASSI A - A1 - A2 - A3 - B - B1 - B2 - C - D - D1 - D2 - E2 - E3 - E4 - W1 - W2

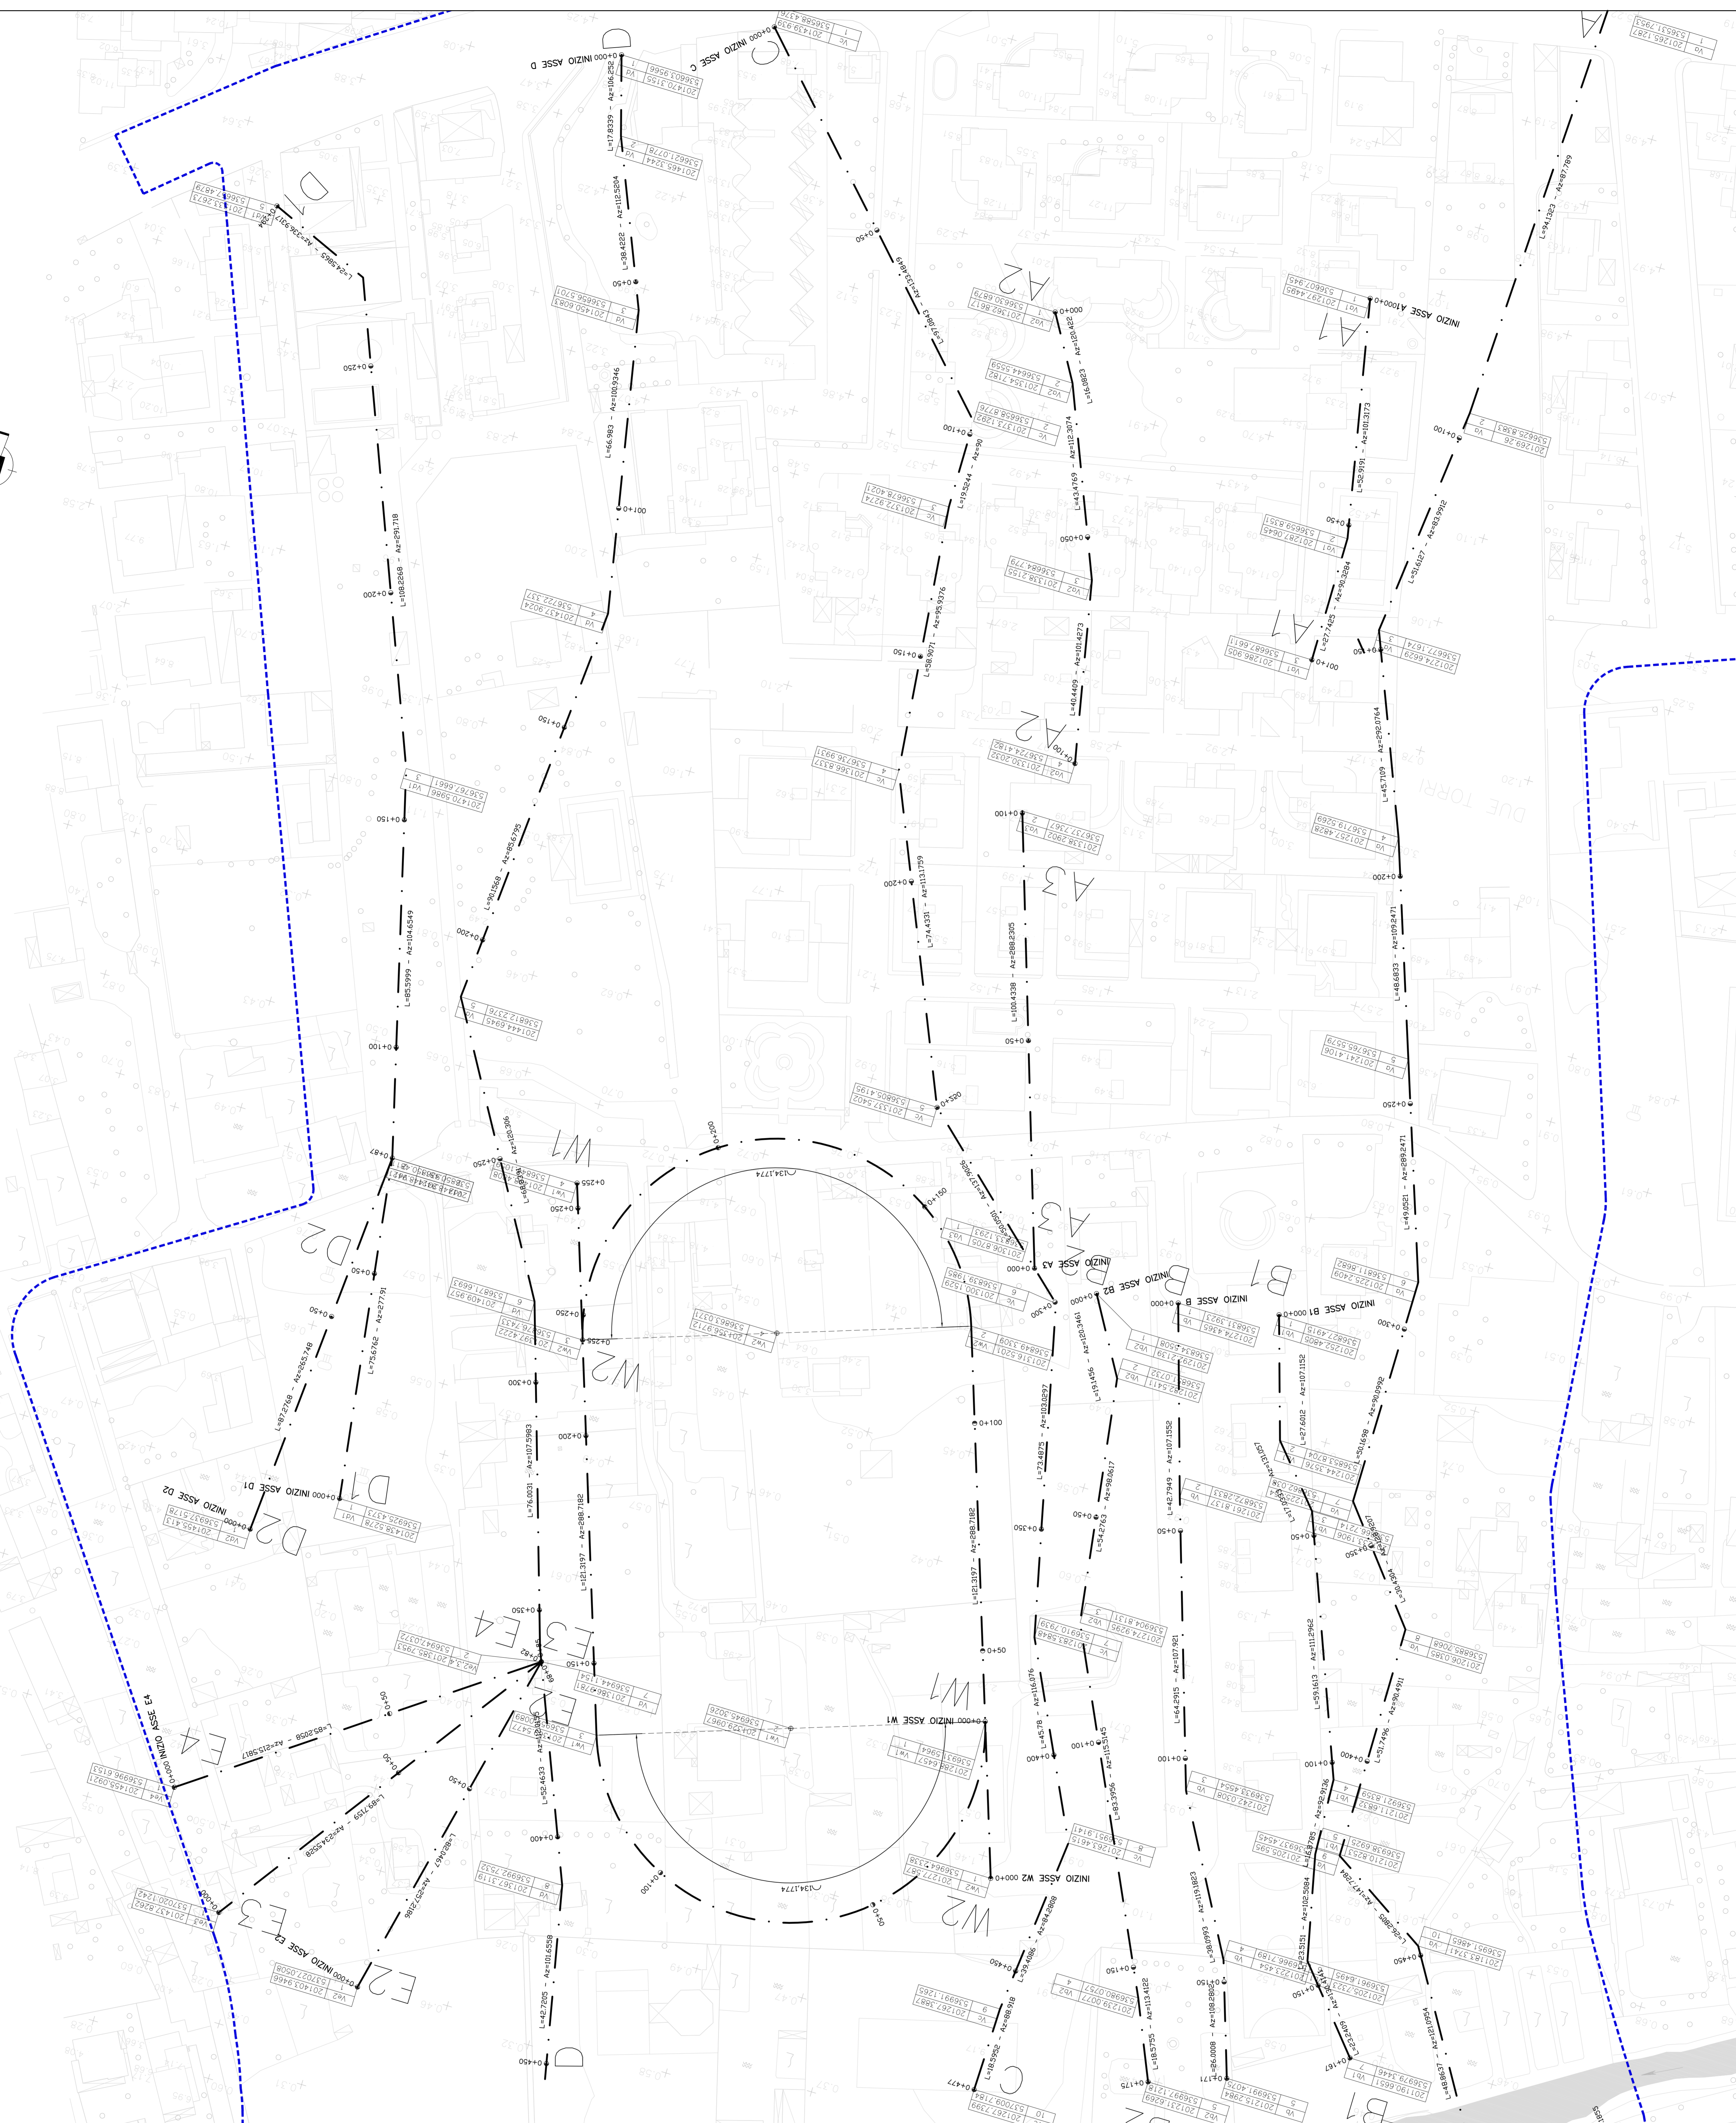


NOTE GENERALI  
KEY PLAN

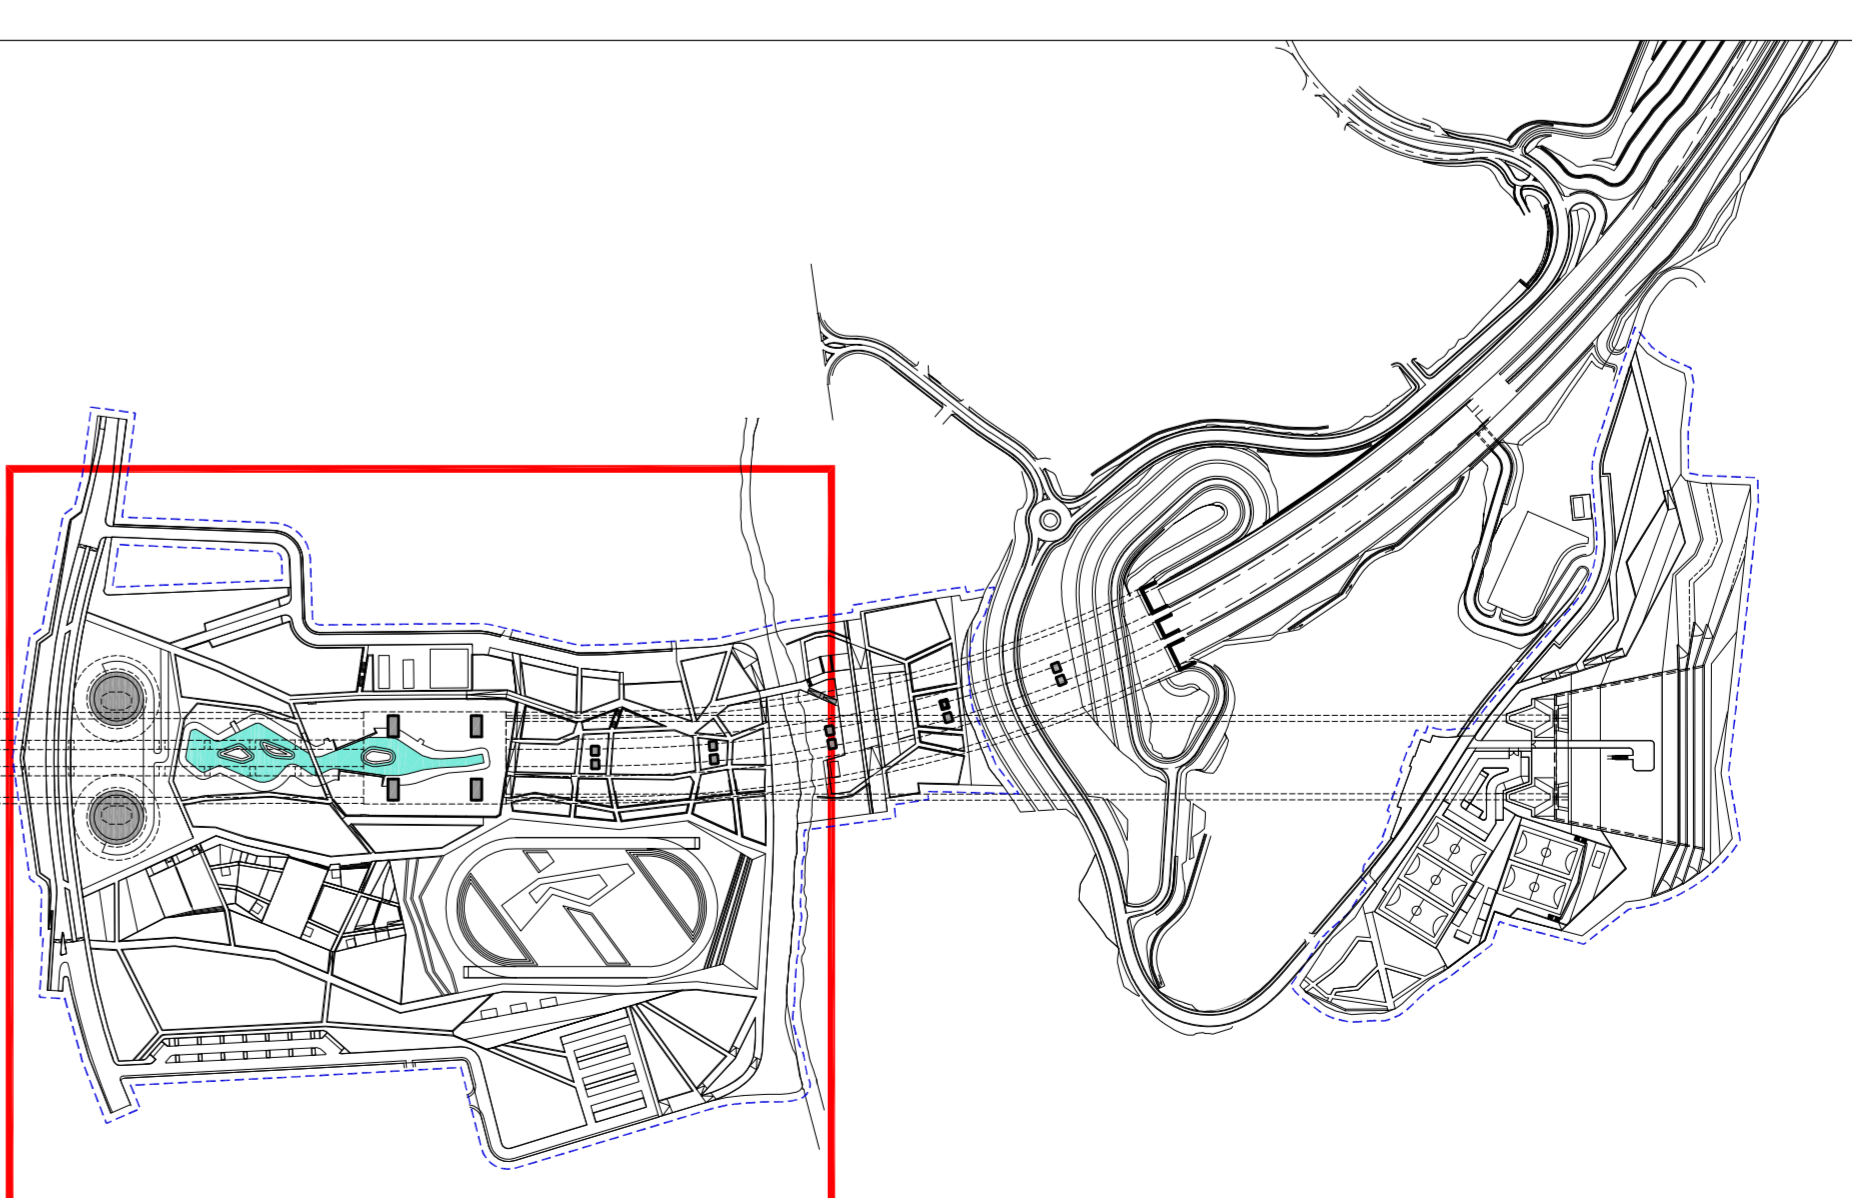

PLAN. 1

QUADRO DI UNIONE

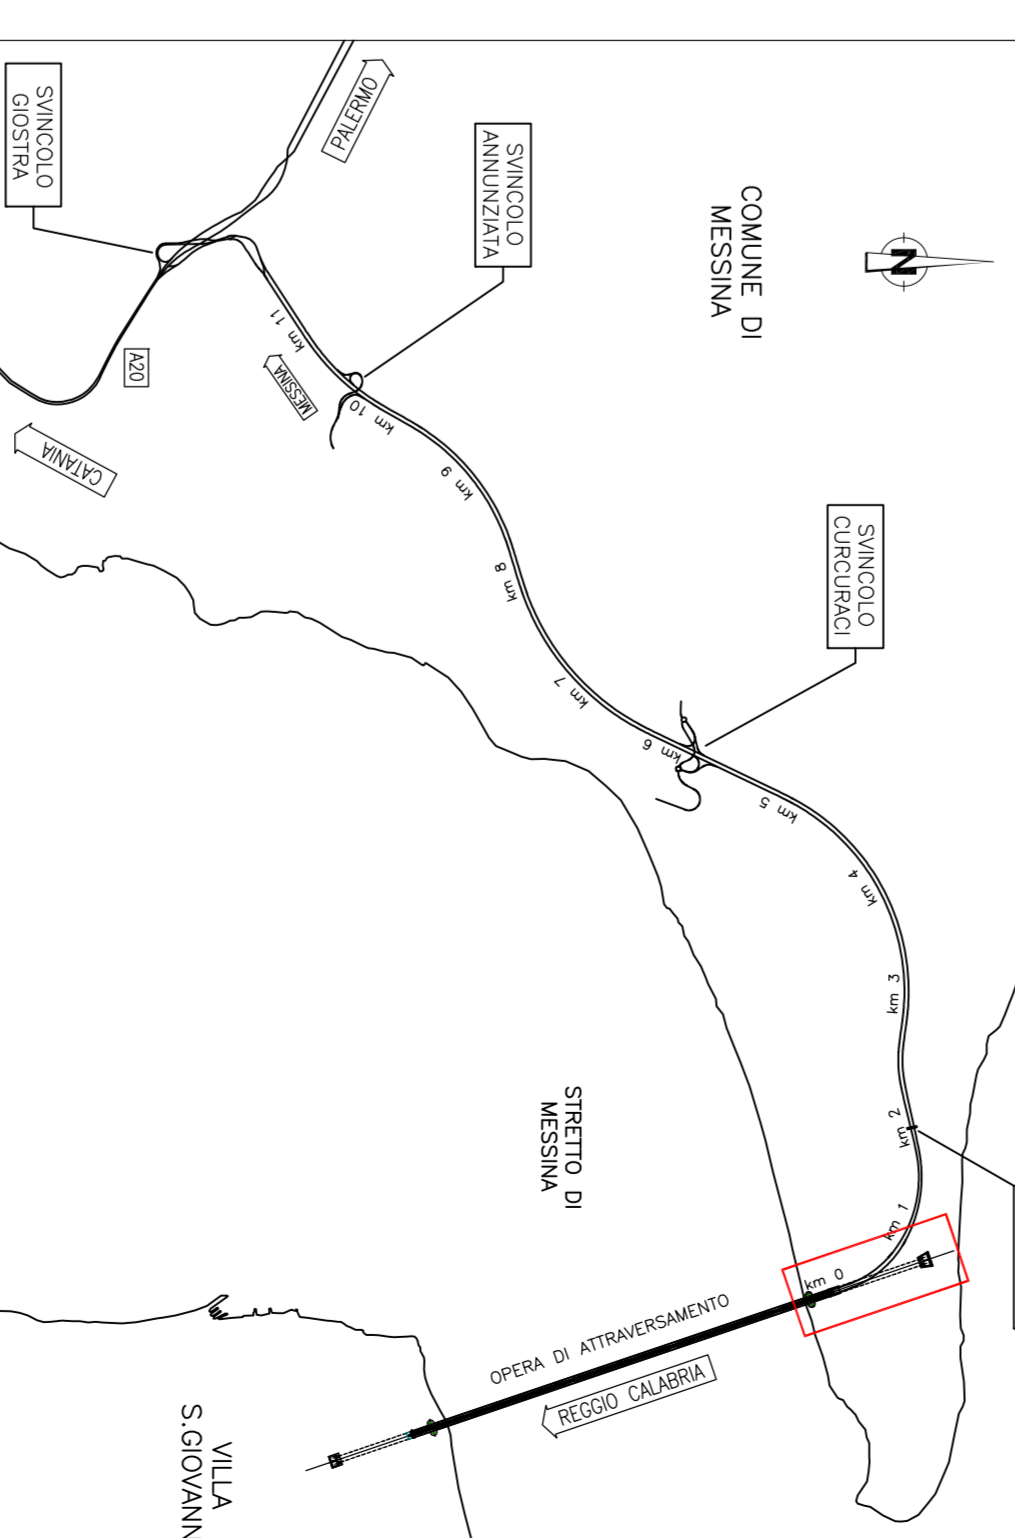

**Stretto di Messina**








A.C.I. S.C.P.A. - CONSORZIO STRETTO DI MESSINA

IL PROGETTISTA

Dott. Ing. G. Spagnoli

PROGETTISTA RESPONSABILE

Ing. P. Murru

PROGETTO MANAGER

Ing. G. Panunzi

STRETTO DI MESSINA

Ing. G. Panunzi

STRETTO DI MESSINA

Amministratore Delegato

Dott. F. Cacciò

**PONTE SULLO STRETTO DI MESSINA**

**PROGETTO DEFINITIVO**

**OPERA D'ATTRAVERSAMENTO**

ATTIVITA' DI CARATTERE GENERALE

SISTEMAZIONI ESTERNE ED OPERE ACCESSORIE

SICILIA - GENERALE

PLANIMETRIA DI TRACCIAMENTO - INV. 1 DI 3

**PO187\_F01**

PROGETTO	REVISIONE	DATA
