




NOTE GENERALI

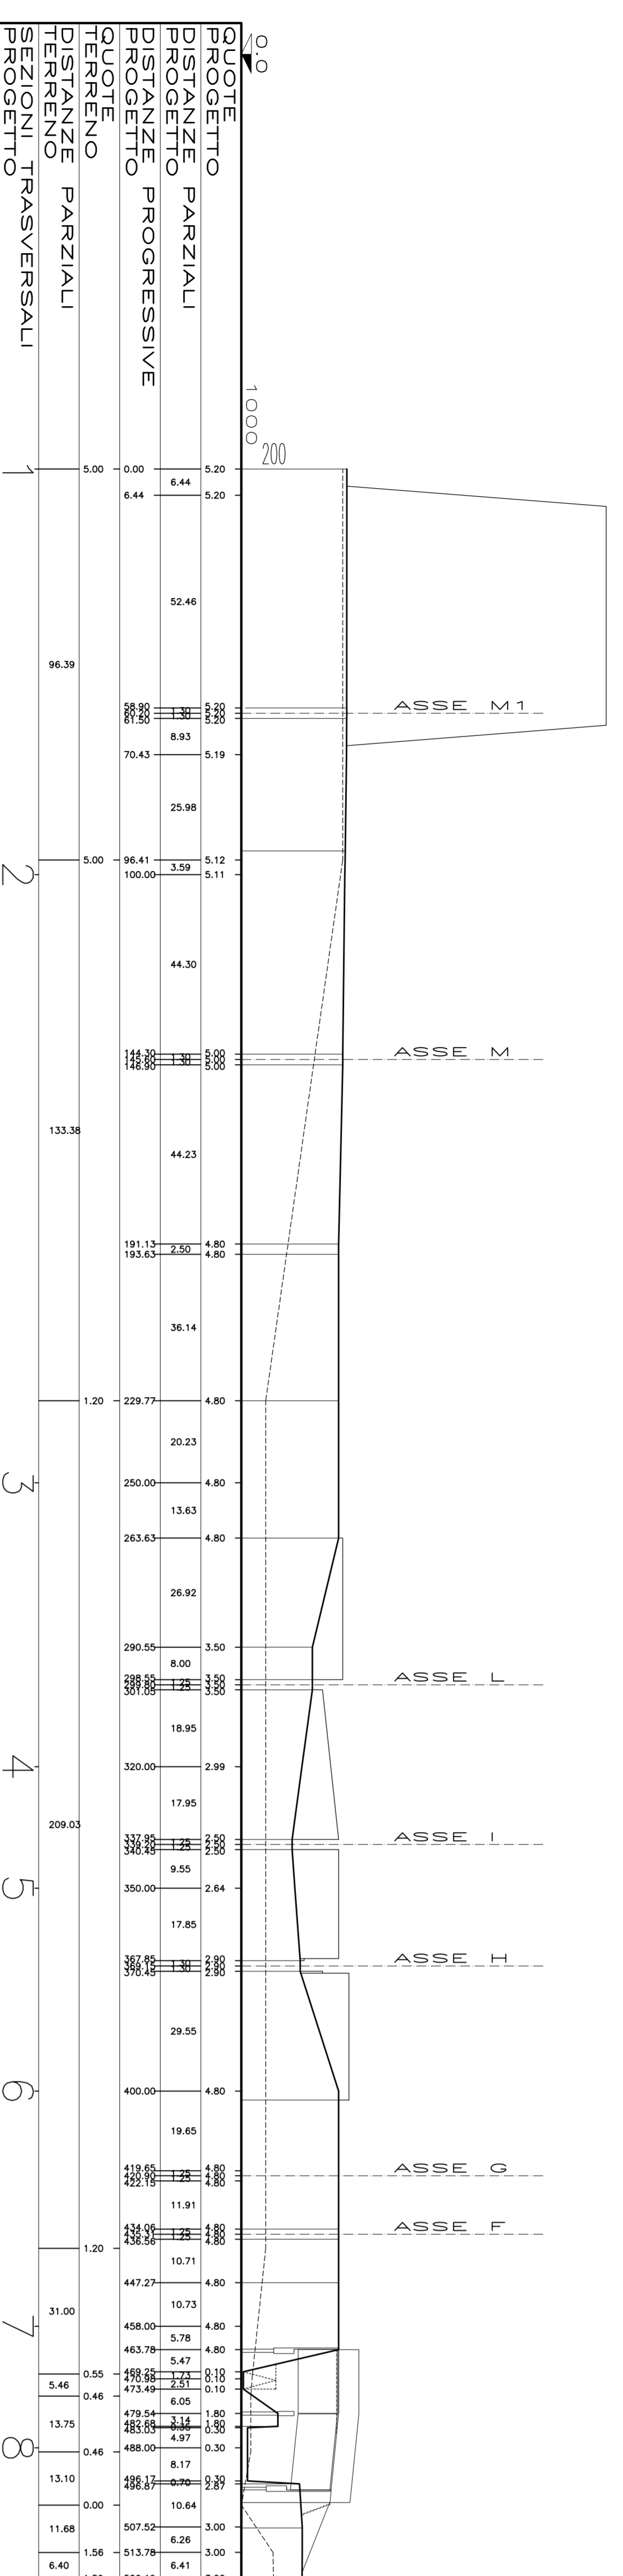


SEZIONE A-A

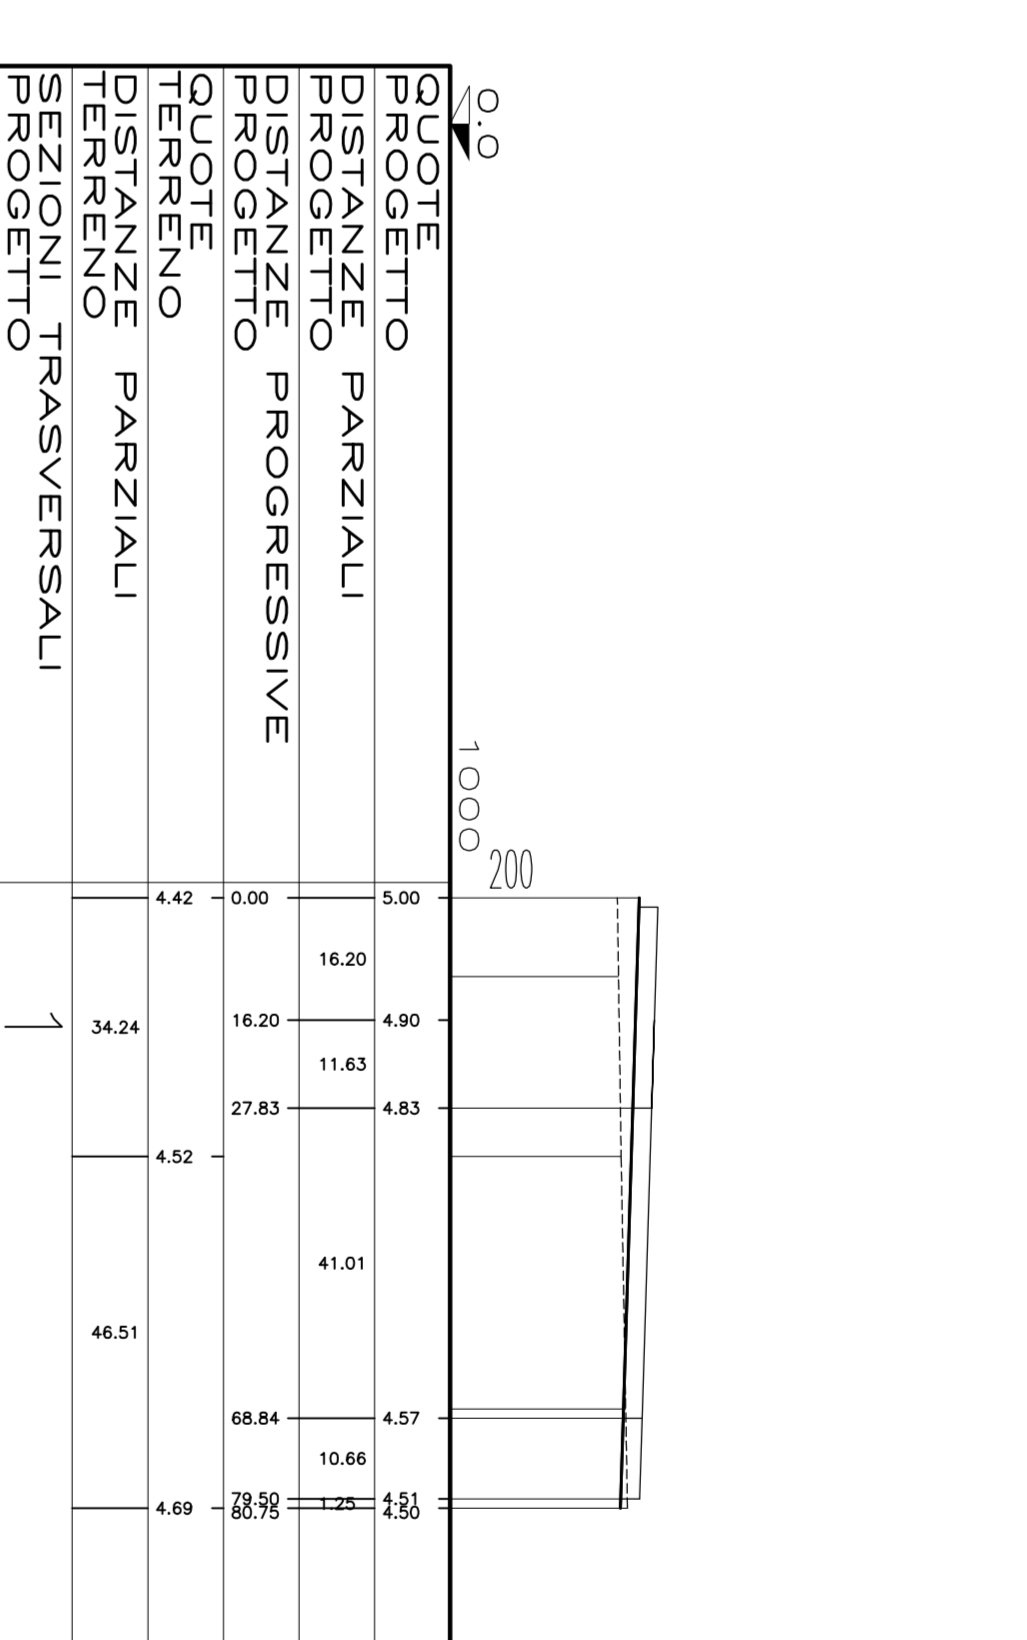


SEZIONE A1-A1

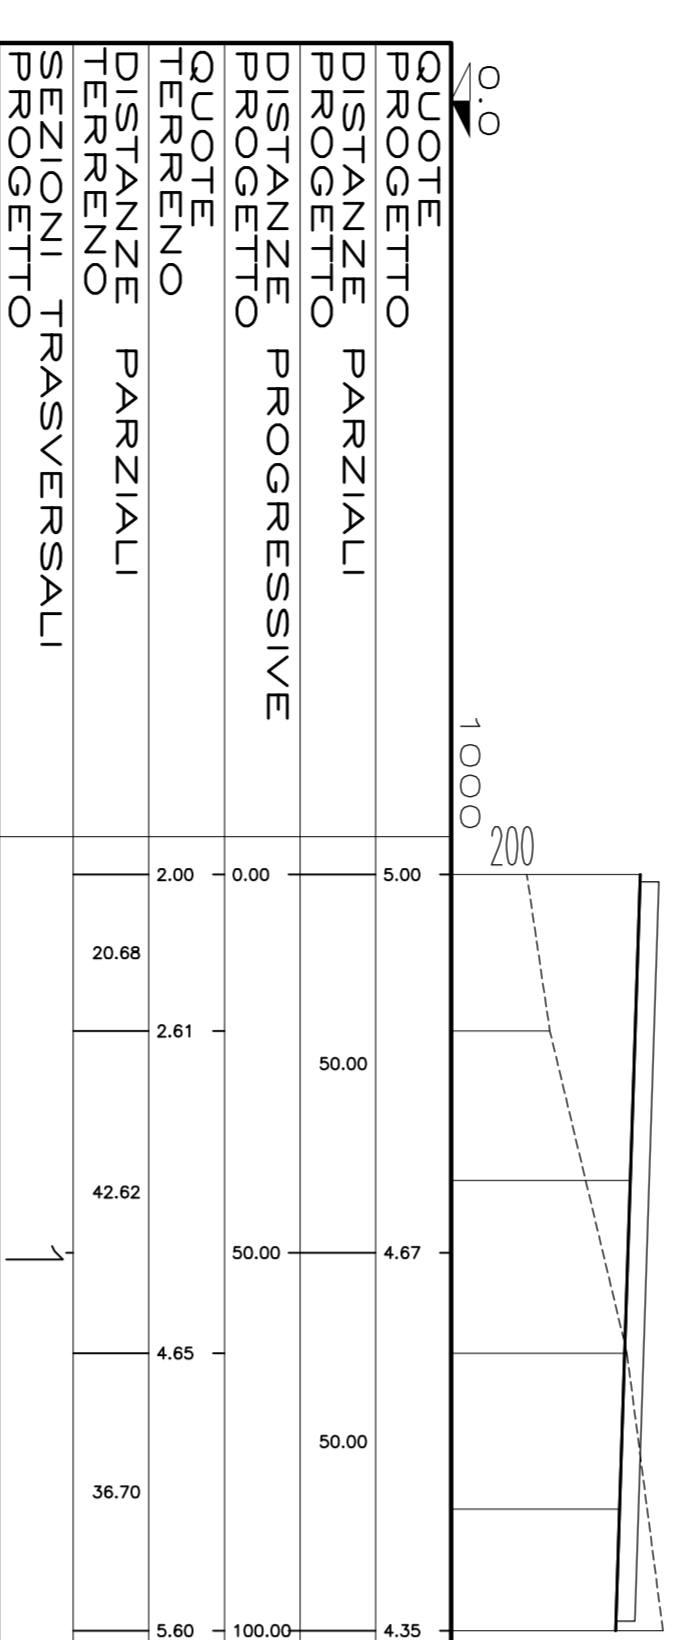


SEZIONE A2-A2

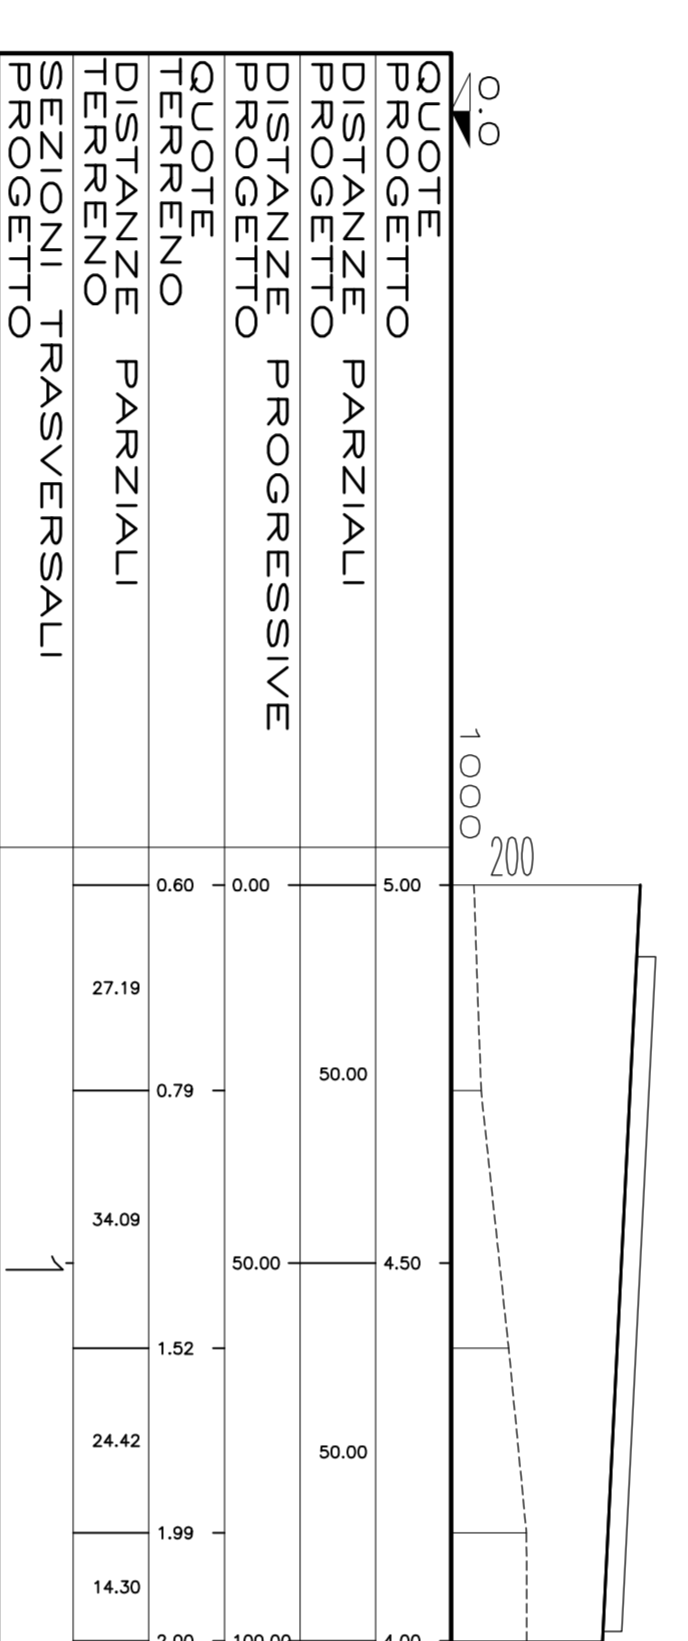


SEZIONE A3-A3

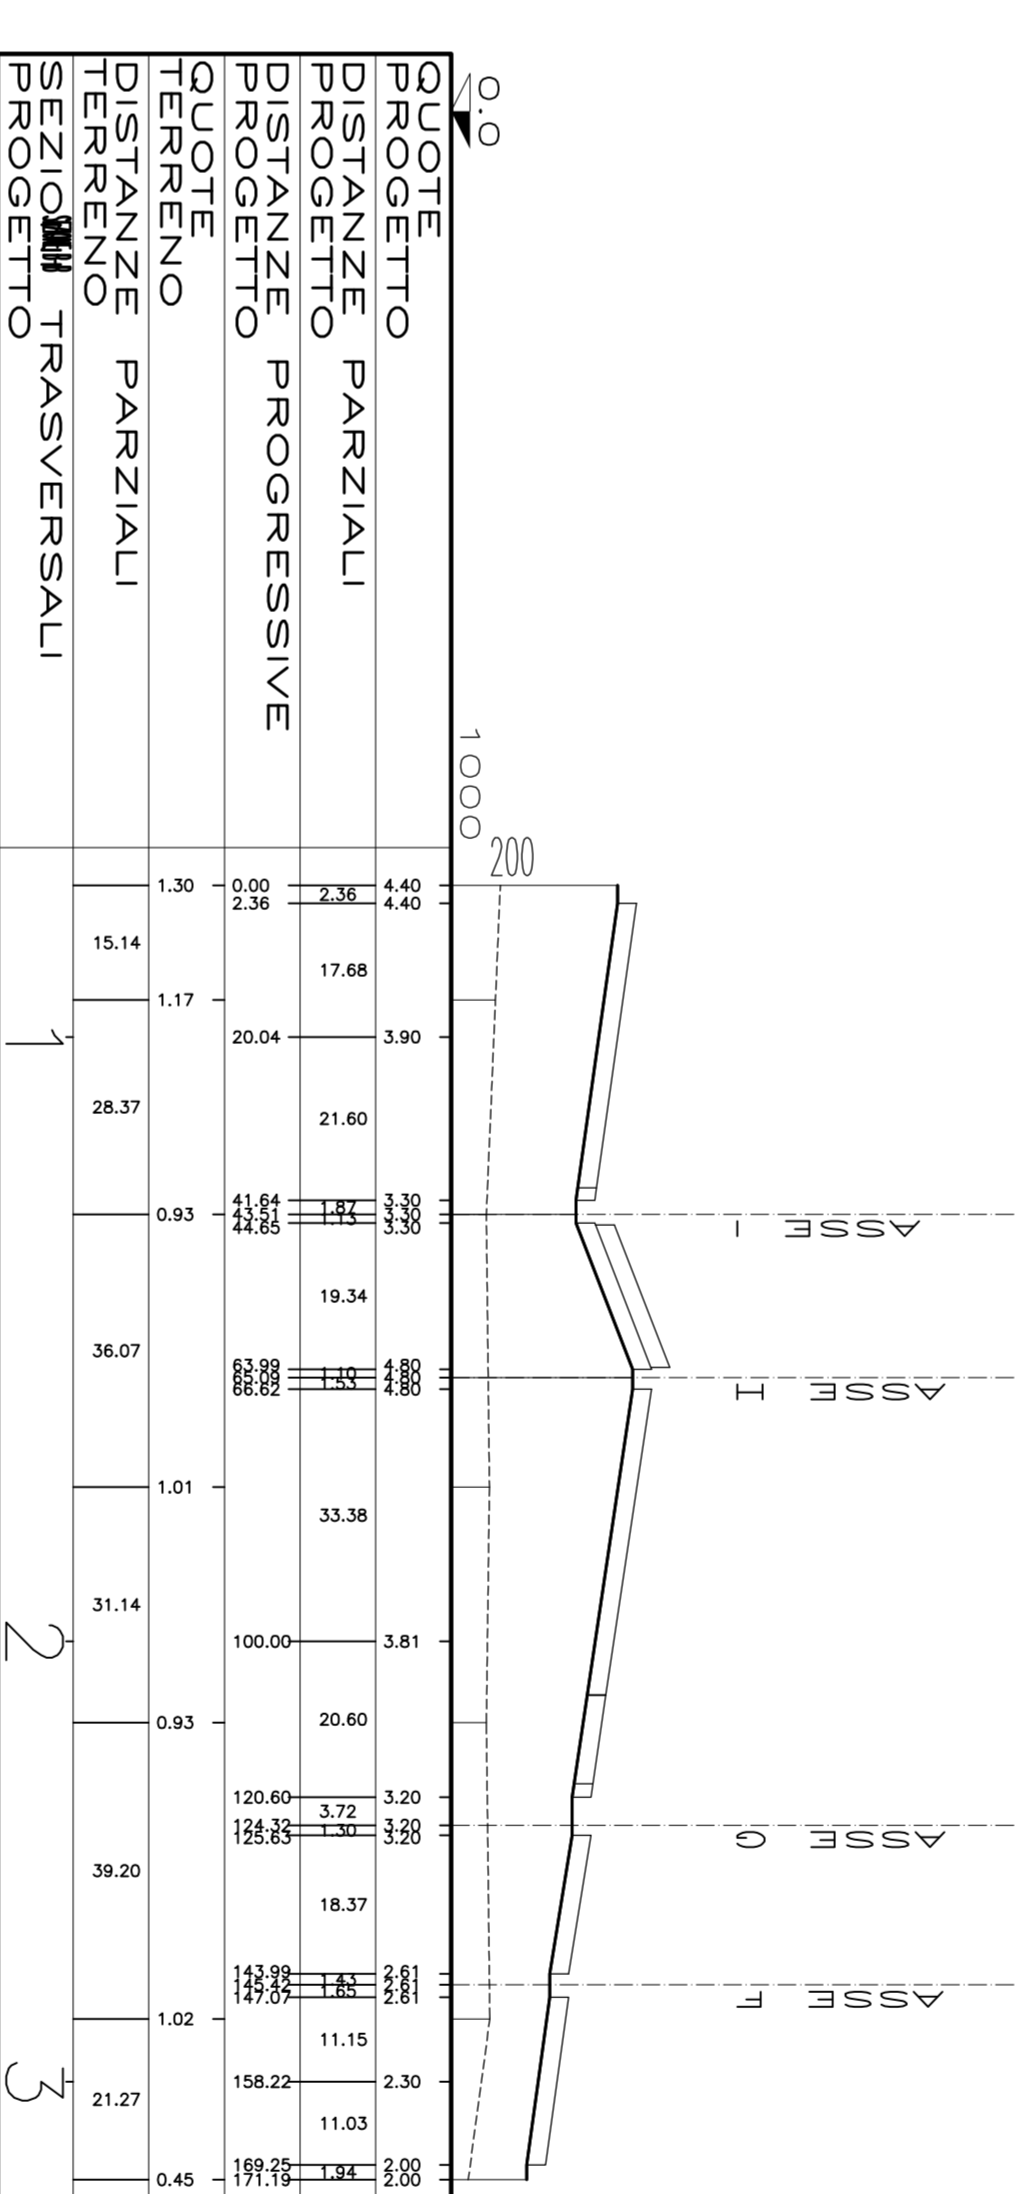

SEZIONE B-B

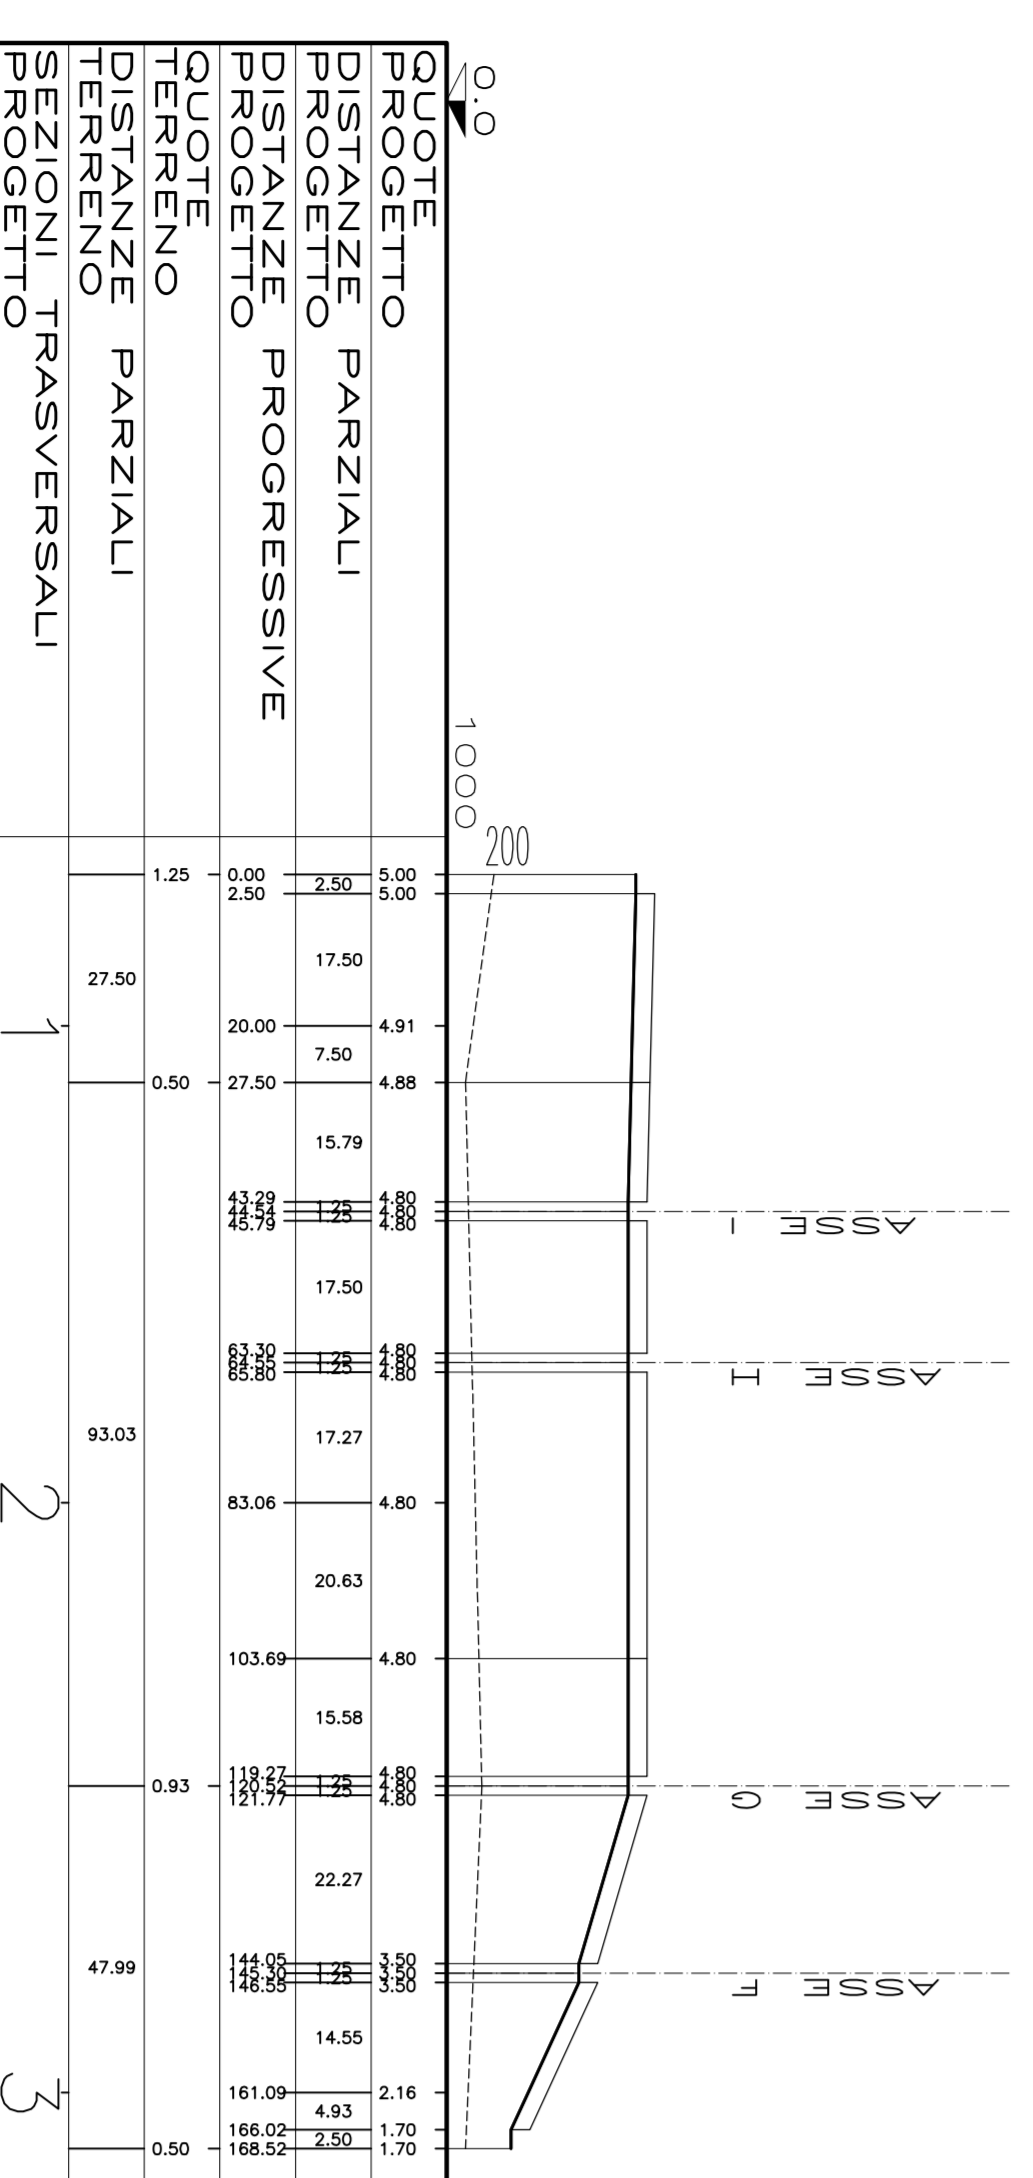

SEZIONE B1-B1

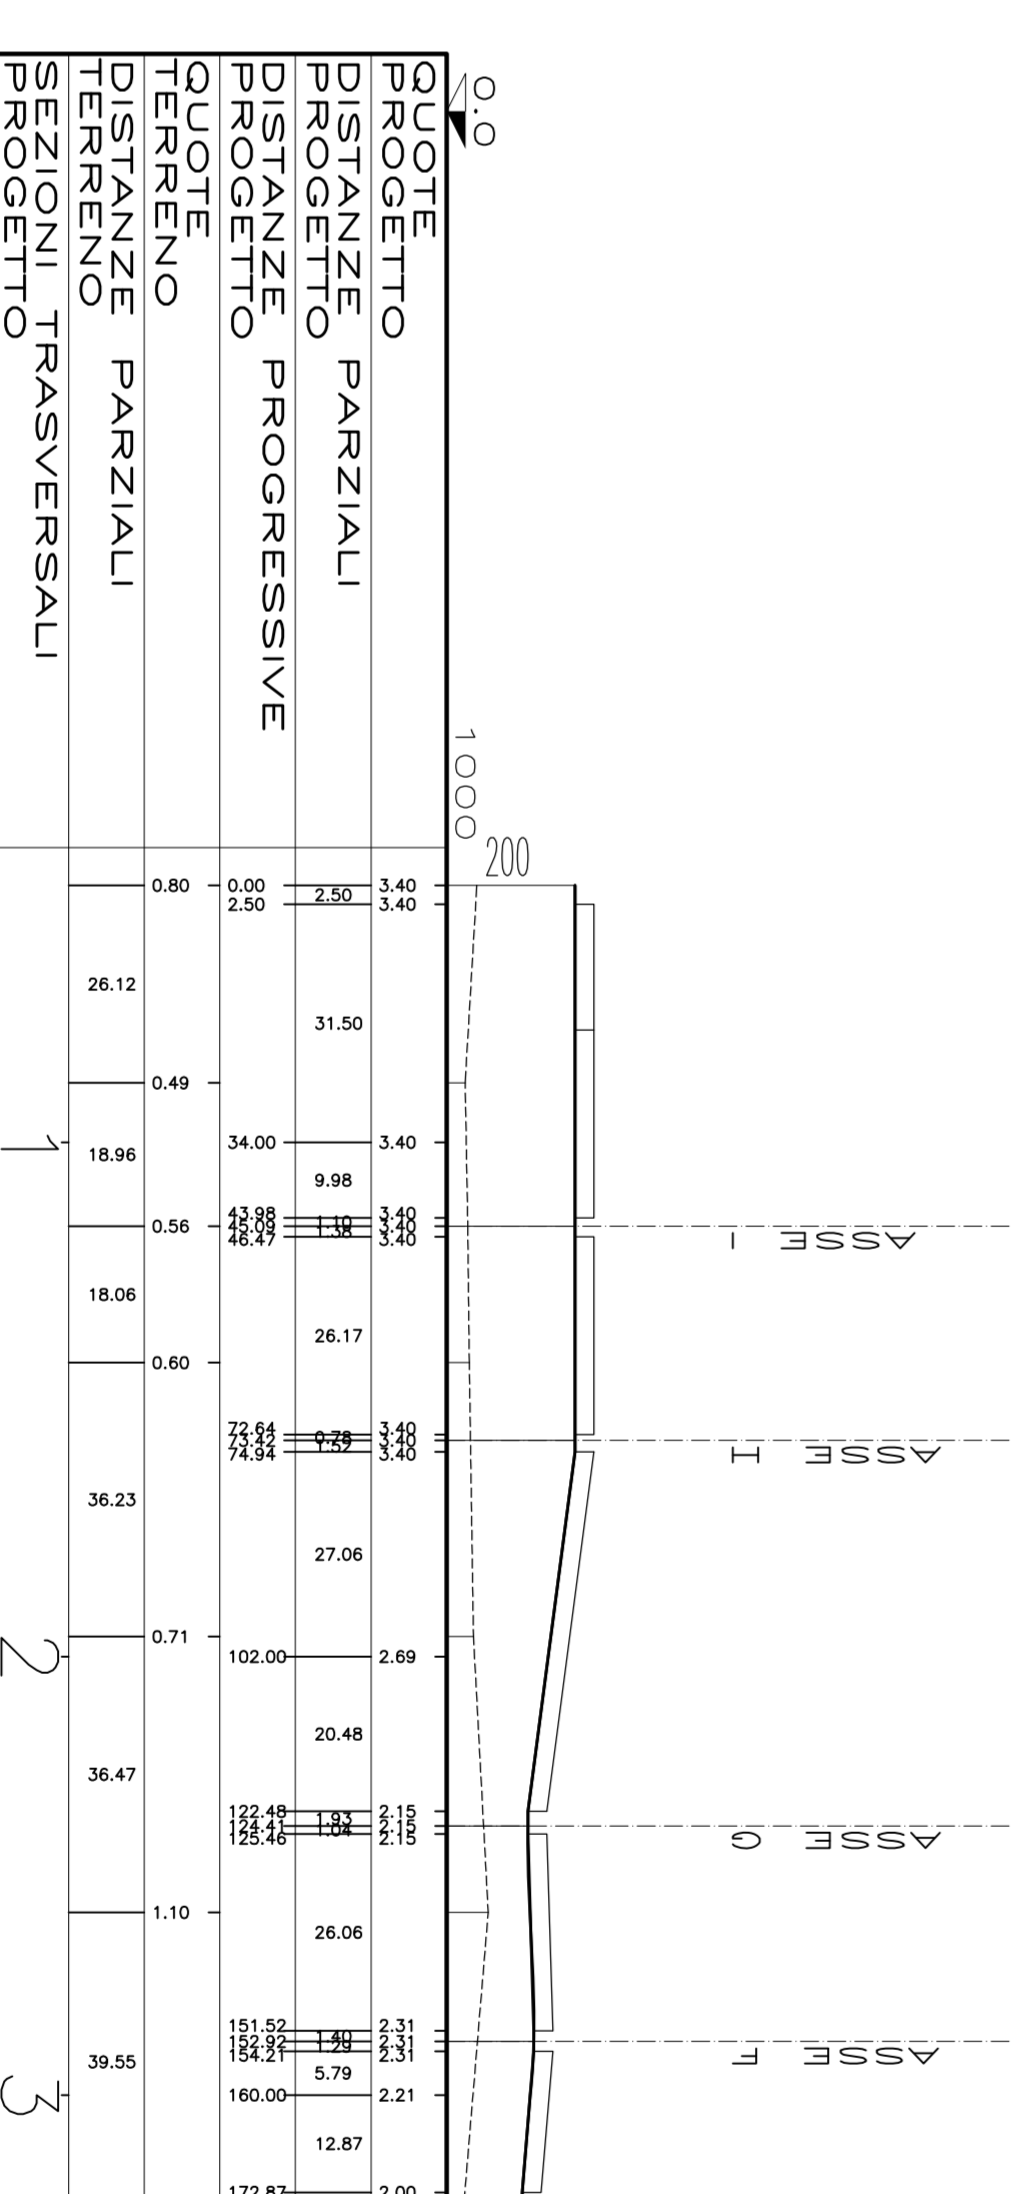

SEZIONE B2-B2

Stretto
di Messina

Commissione per la progettazione, realizzazione e gestione del collegamento stabile tra la Sicilia e l'Italia
L. n. 109 del 17/05/2001 (art. 17) - Legge n. 191 del 24/04/2003 (art. 111 del 24/04/2003)

EUROLINK S.C.P.A.
IMPRESEGGIO S.p.A. (Messina)

PONTE SULLO STRETTO DI MESSINA
PROGETTO DEFINITIVO

SIMA
Società di Ingegneria e Architettura


CONTRATTORE GENERALE
Project Manager
Ing. P. Marzulli

STRUTTORE
Dott. Ing. G. Tommasini

STRUTTORE DI MESSINA
Amministratore Delegato
Dott. P. Cacciò

OPERA D'ATTRAVERSAMENTO
ATTIVITÀ DI CARATTERE GENERALE
SISTEMAZIONI ESTERNE ED OPERE ACCESSORIE
SICILIA - GENERALE
PROFIL - TAV. 1 DI 7

PG0190_F01

