

**TABELLA PROTEZIONE RILEVATI**

V107 - ZONA LAGHETTO	PK INIZIO	PK FINE	ALTEZZA PROTEZIONE (m)	POSIZIONE
	17+375	17+520	2.05	DA AMBO I LATI
	17+595	17+630	1.50	DA AMBO I LATI

CAPO D'ACQUA				
PK INIZIO	PK FINE	ALTEZZA PROTEZIONE (m)	POSIZIONE	
23+250	24+930	2.00	DA AMBO I LATI	



  

PK INIZIO	PK FINE	ALTEZZA PROTEZIONE (m)	POSIZIONE
0+000	0+400	2.00	LATO MONTE
0+400	1+900	2.00	DA AMBO I LATI
1+900	2+500	2.50	LATO MONTE
2+500	2+670	2.00	LATO VALLE

**LEGENDA**

█ PROTEZIONE CON MATERASSI DI TIPO "RENO"

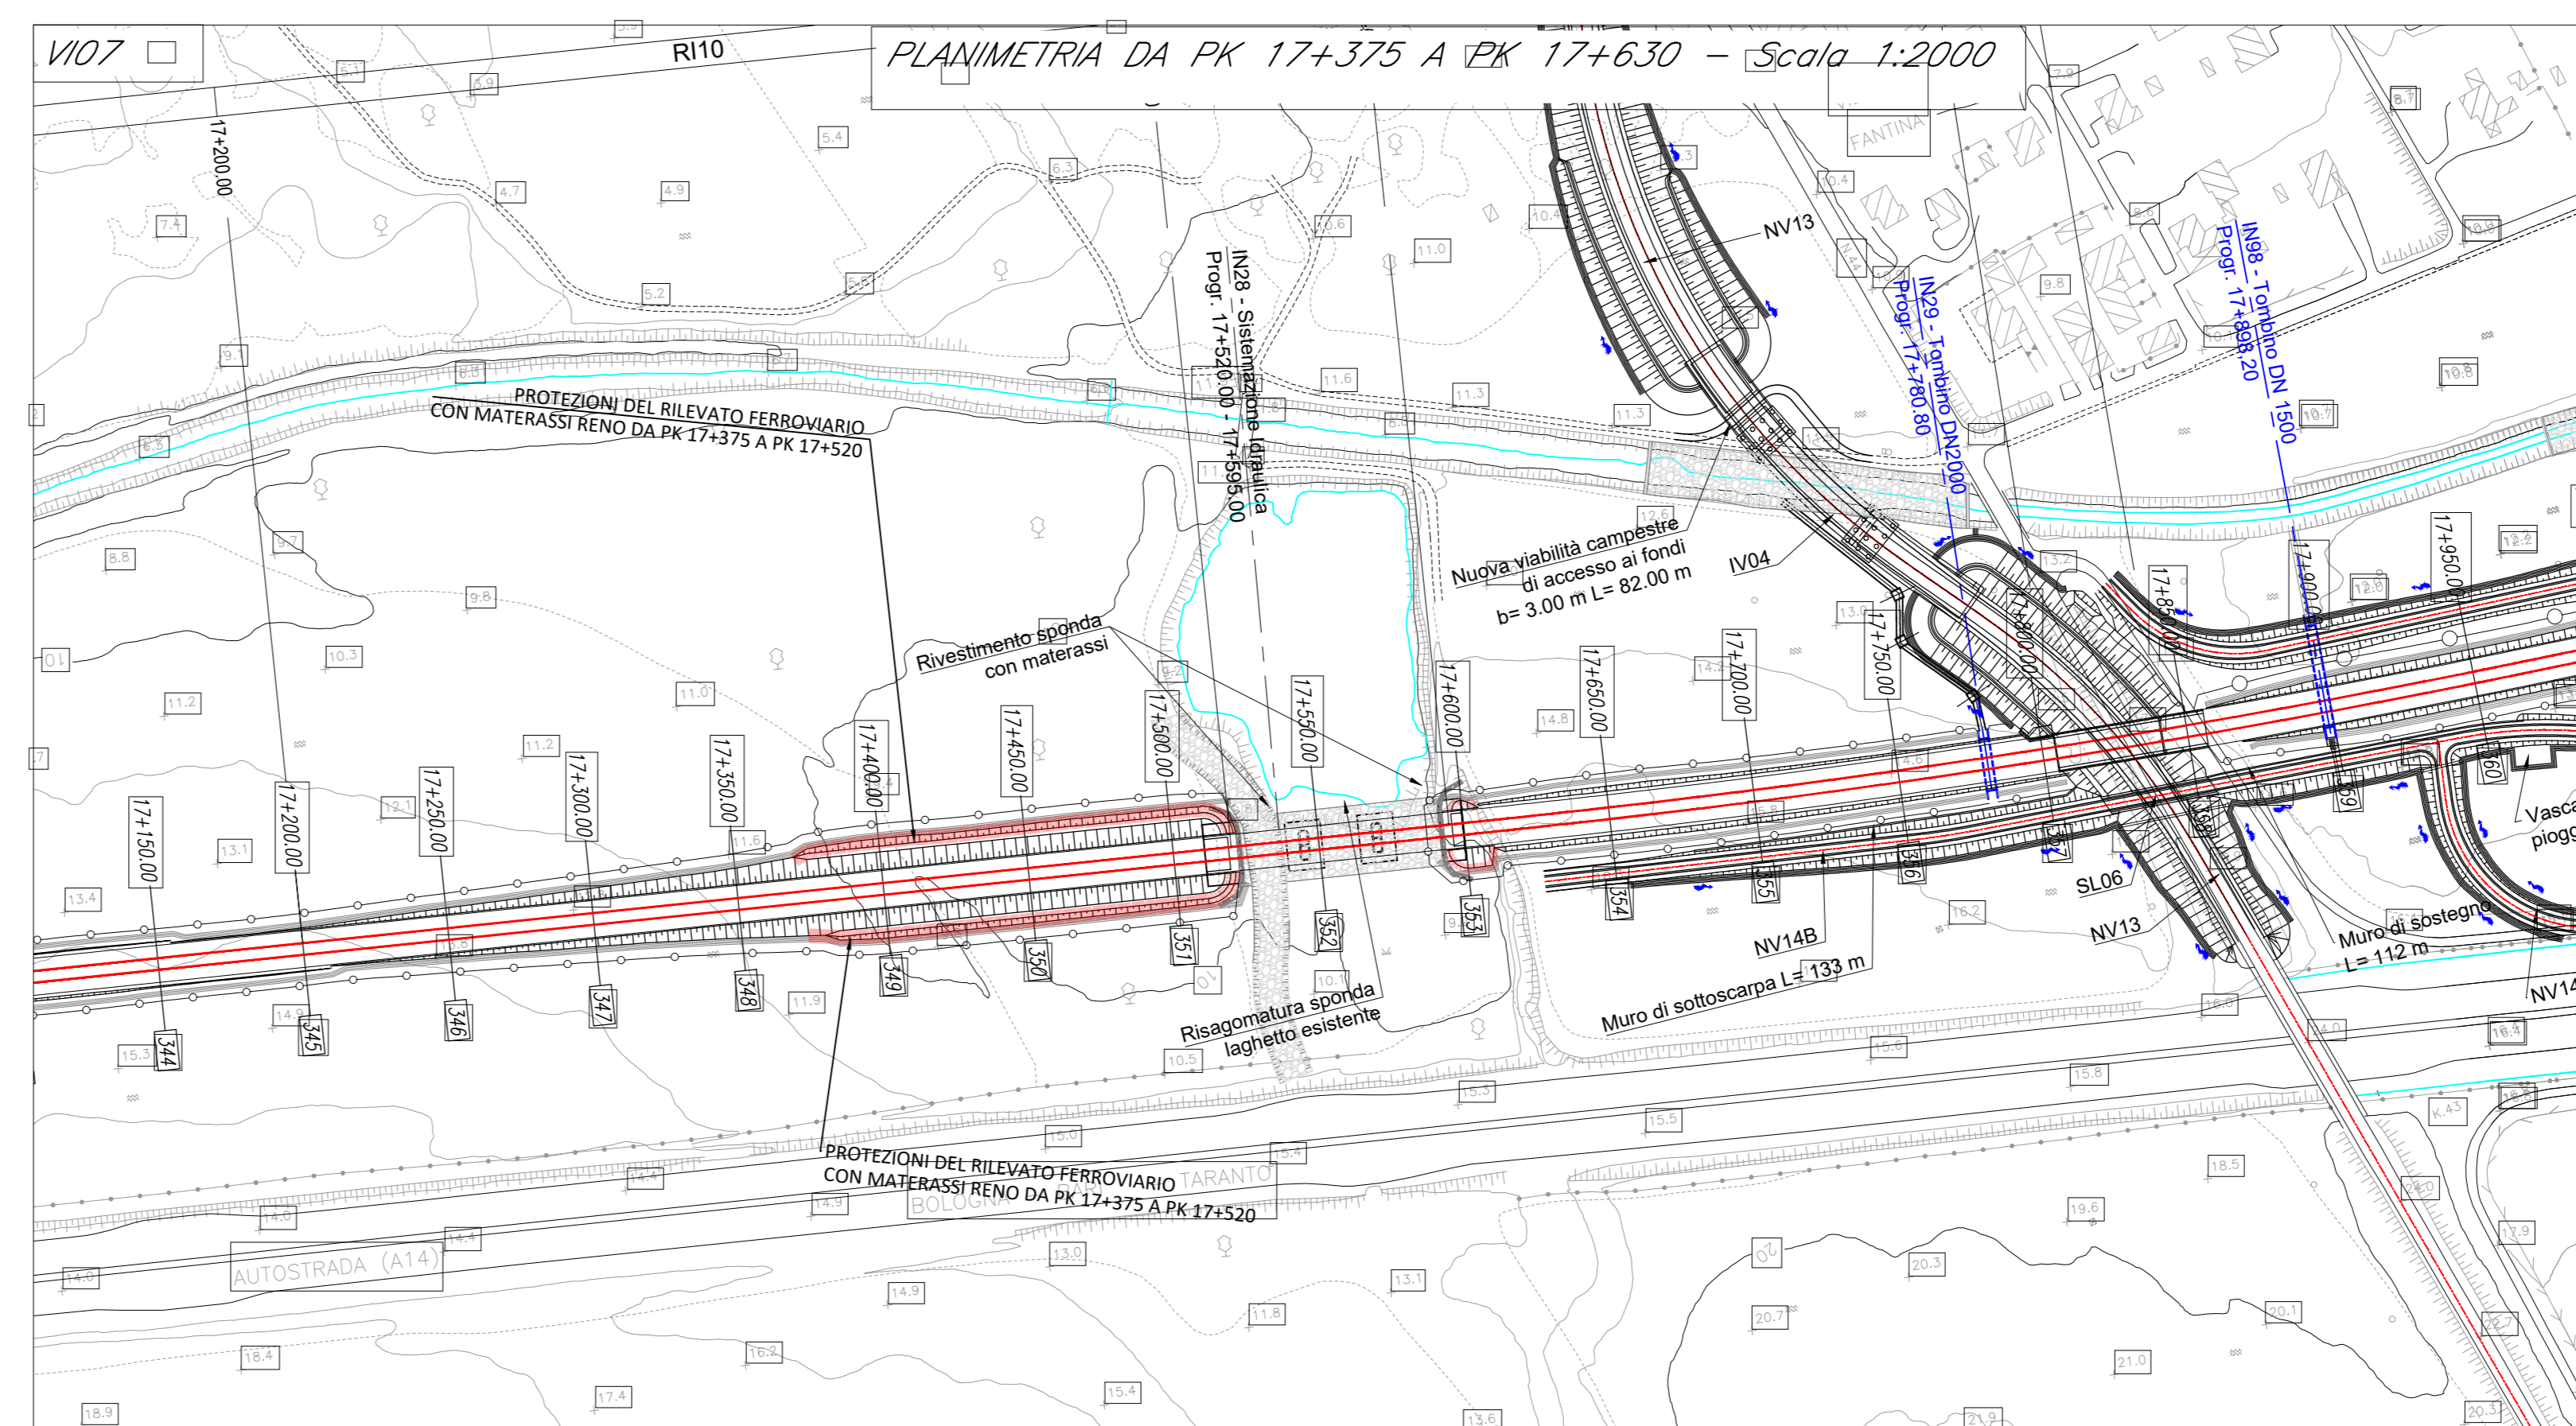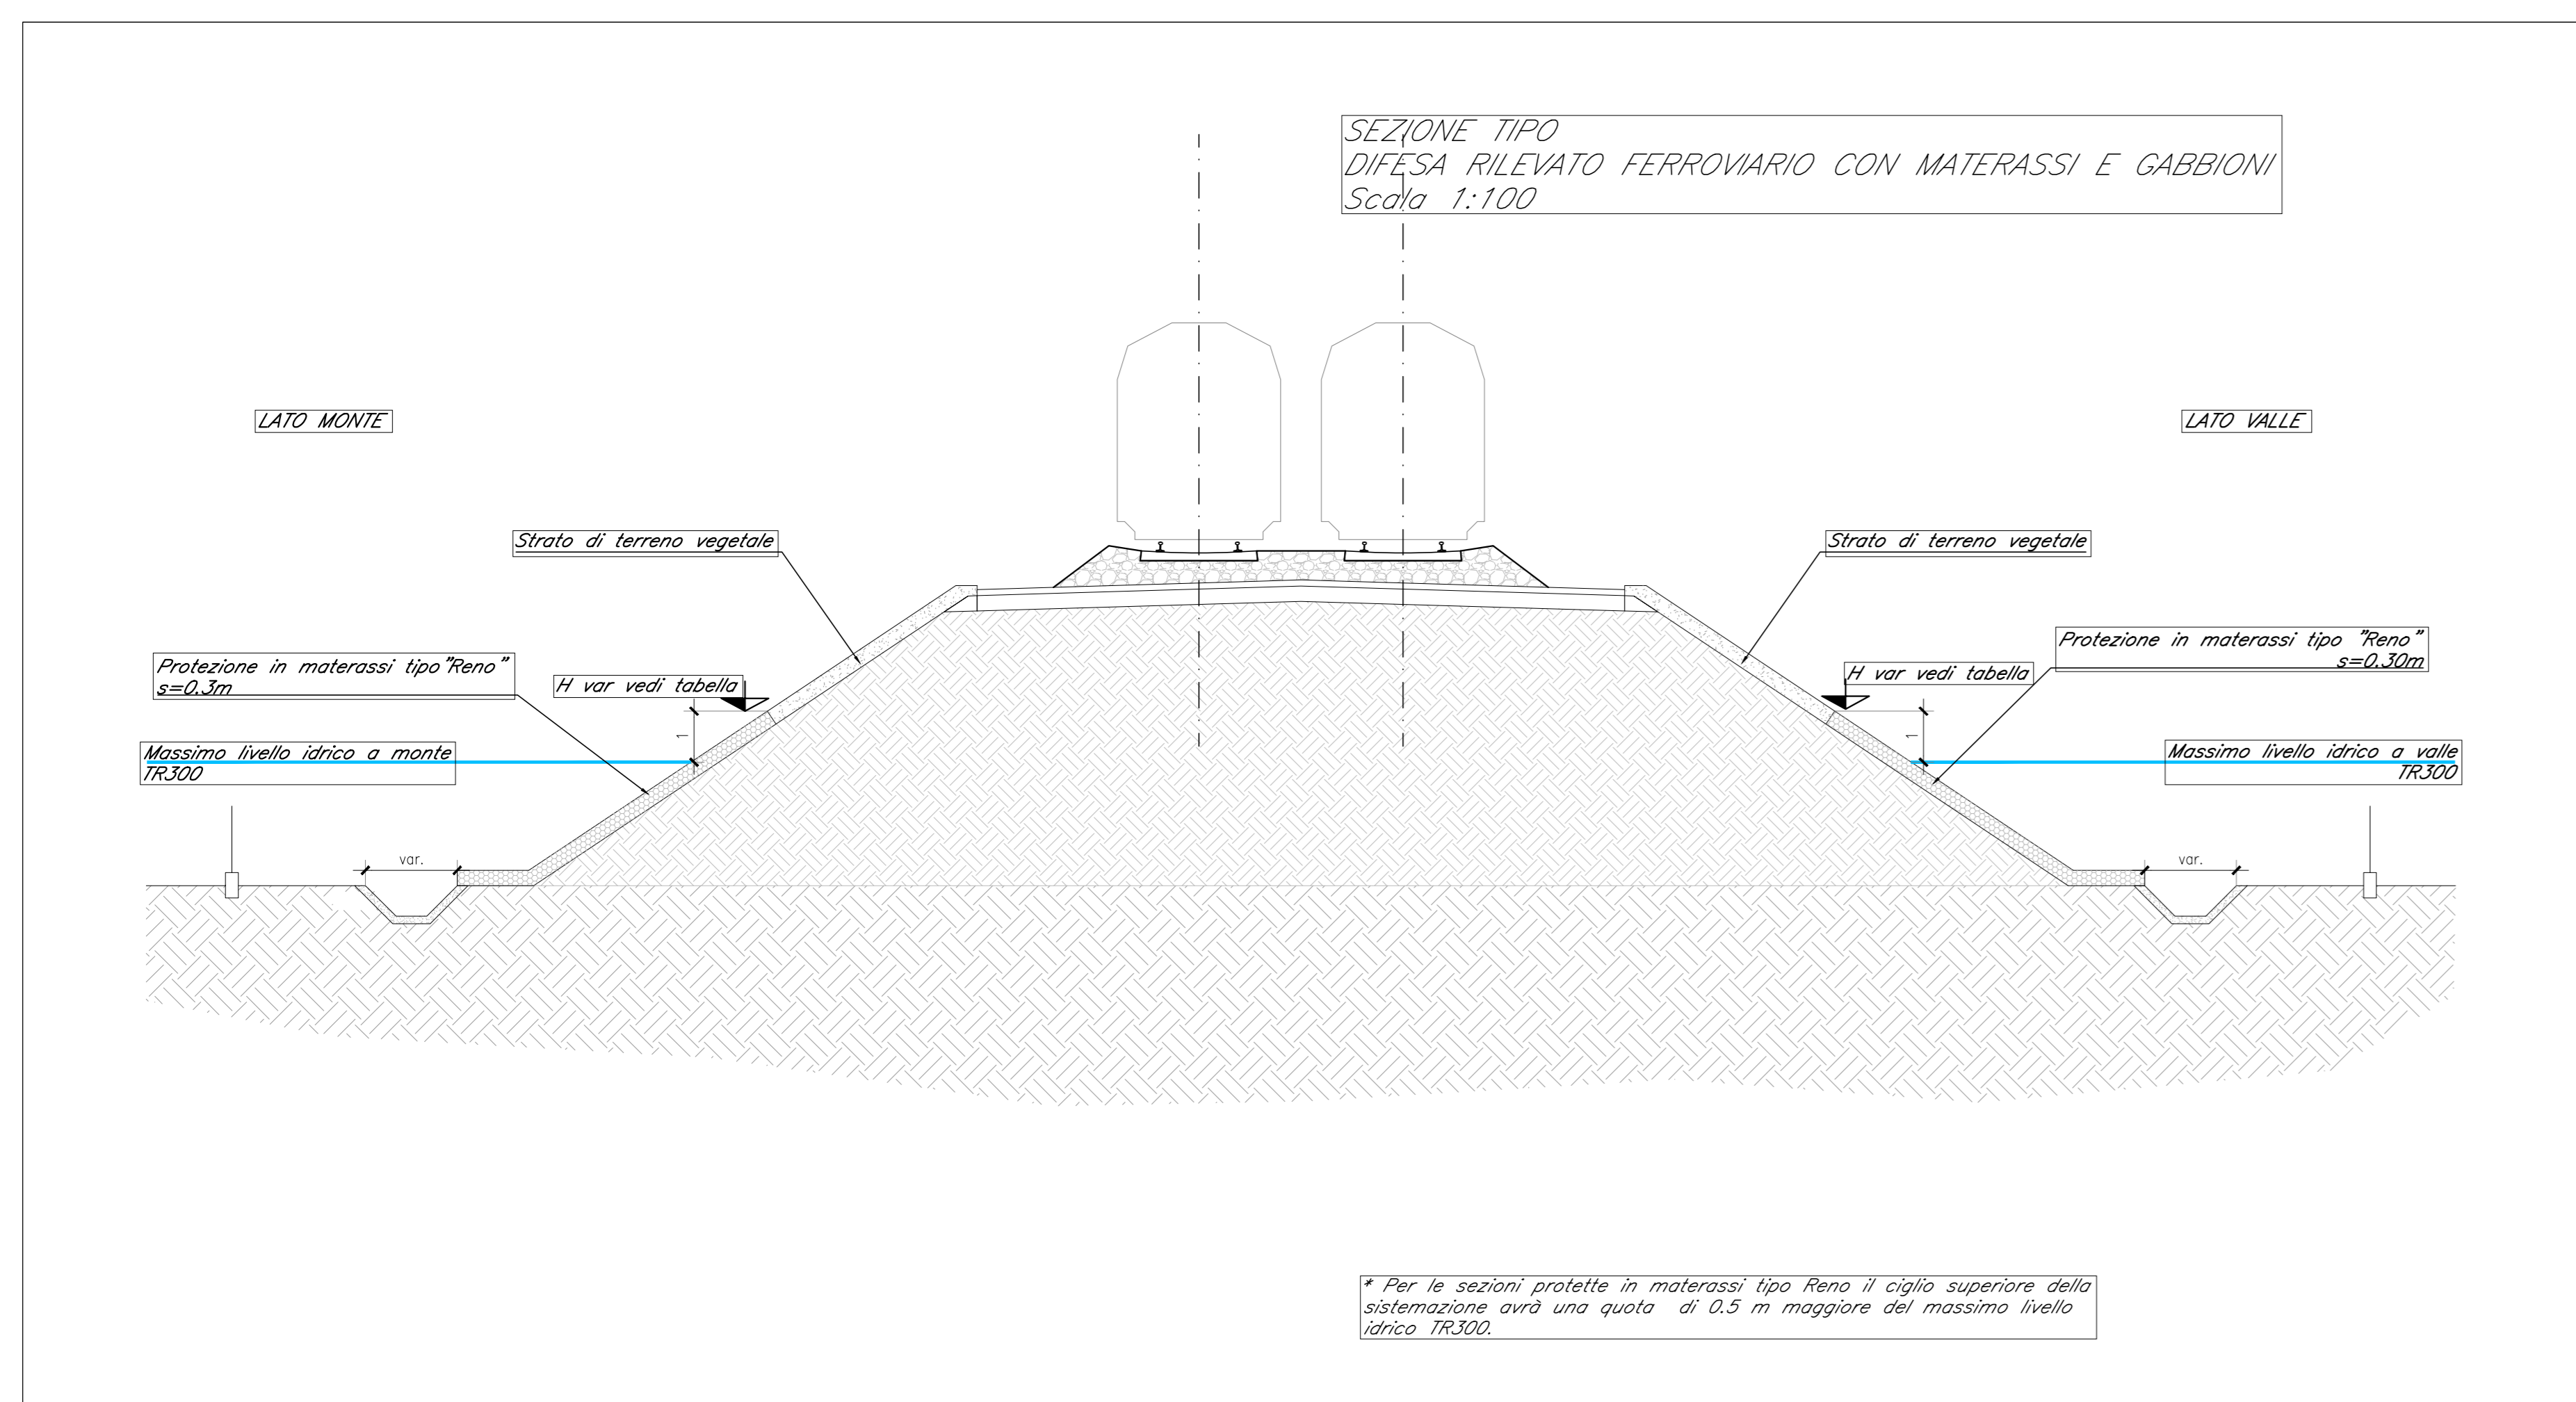

COMMITTENTE: **RFI** INFRASTRUTTURE FERROVIARIE ITALIANE GRUPPO FERROVIE DELLO STATO ITALIANE

PROGETTAZIONE: **ITALFERR** GRUPPO FERROVIE DELLO STATO ITALIANE

**INFRASTRUTTURE FERROVIARIE STRATEGICHE DEFINITE DALLA LEGGE OBIETTIVO N.443/01**

**U.O. INFRASTRUTTURE SUD**

**PROGETTO DEFINITIVO**

**LINEA PESCARA - BARI**  
**RADDOPPIO DELLA TRATTA FERROVIARIA TERMOLI - LESINA**  
**LOTTI 2 e 3 - RADDOPPIO TERMOLI - RIPALTA**  
**IDROLOGIA E IDRAULICA**

Tipologico opere di pr protezione dei rilevati 2/2

SCALA: **Varie**

COMMESSA	LOTTO	FASE	ENTE	TIPO DOC.	OPERA/DISCIPLINA	PROGR.	REV.
L102	02	D	78	BZ	I00002	009	B

Rev.	Descrizione	Redatto	Data	Verificato	Data	Approvato	Data	Autorizzato Data
A	Emissione esecutiva	G. Di Carlo	Ottobre 2018	A. Turchi	Ottobre 2018	St. Marini	Ottobre 2018	08/09/2018
B	Emissione esecutiva	G. Di Carlo	Aprile 2019	G. Di Carlo	Aprile 2019	B. Pizzini	Aprile 2019	08/09/2018

File: L10202D788ZID0002009B.DWG