
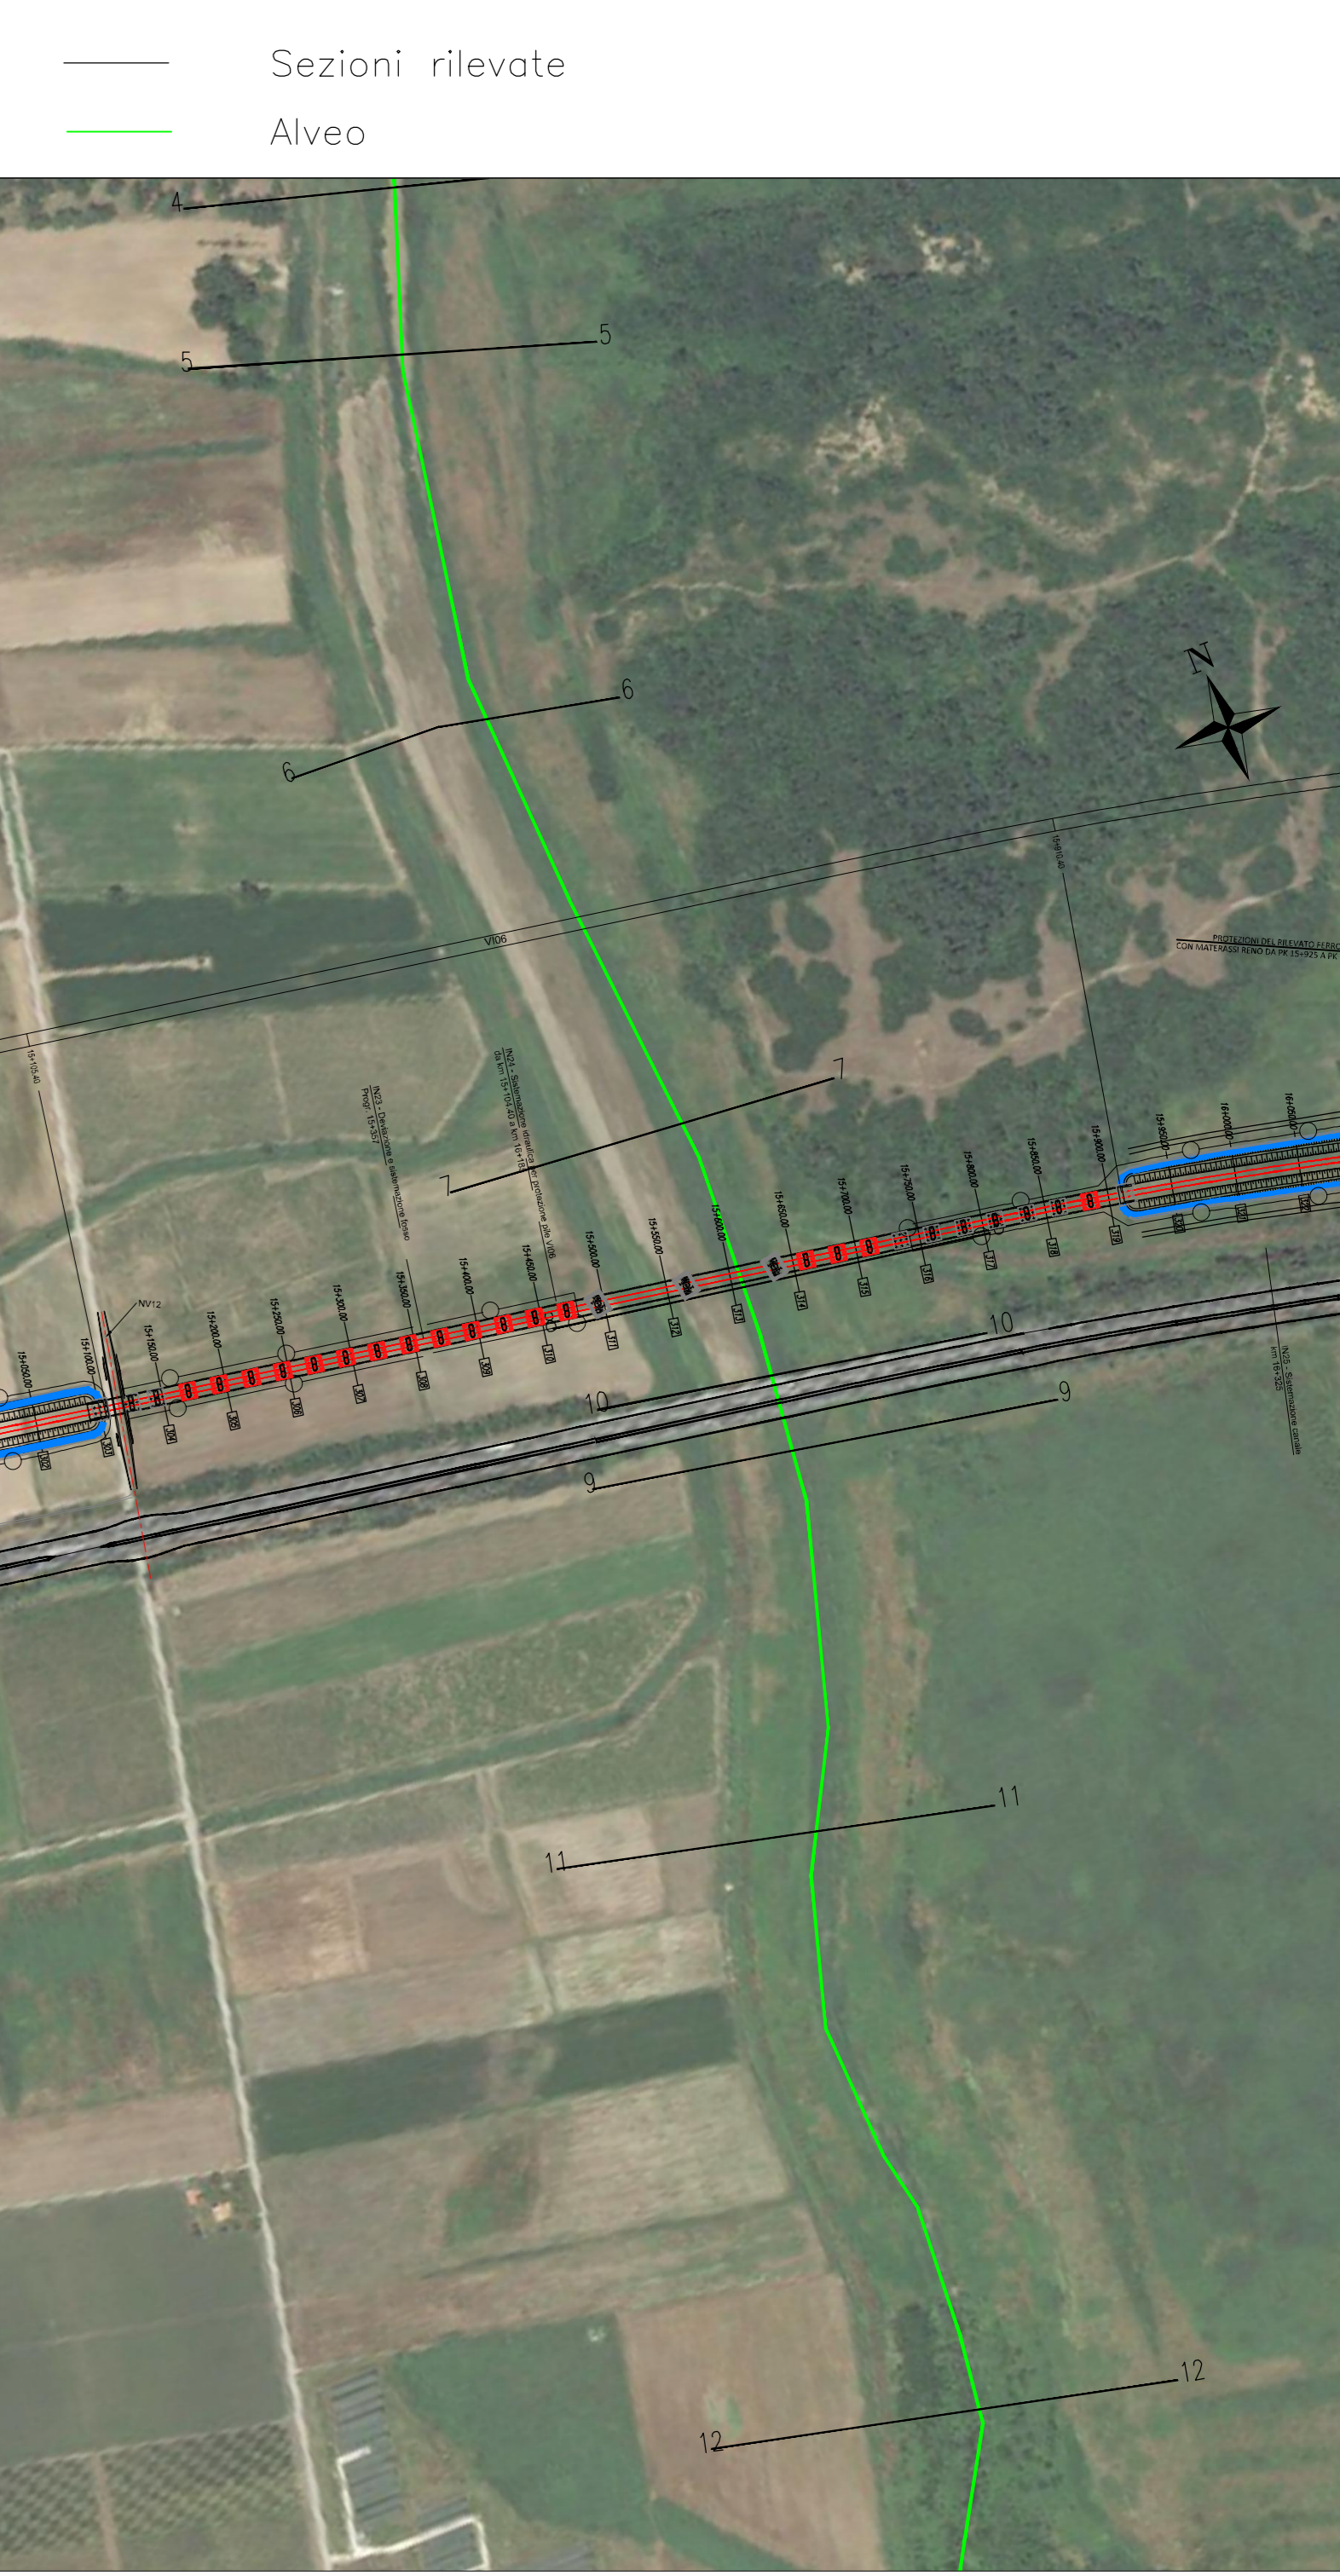
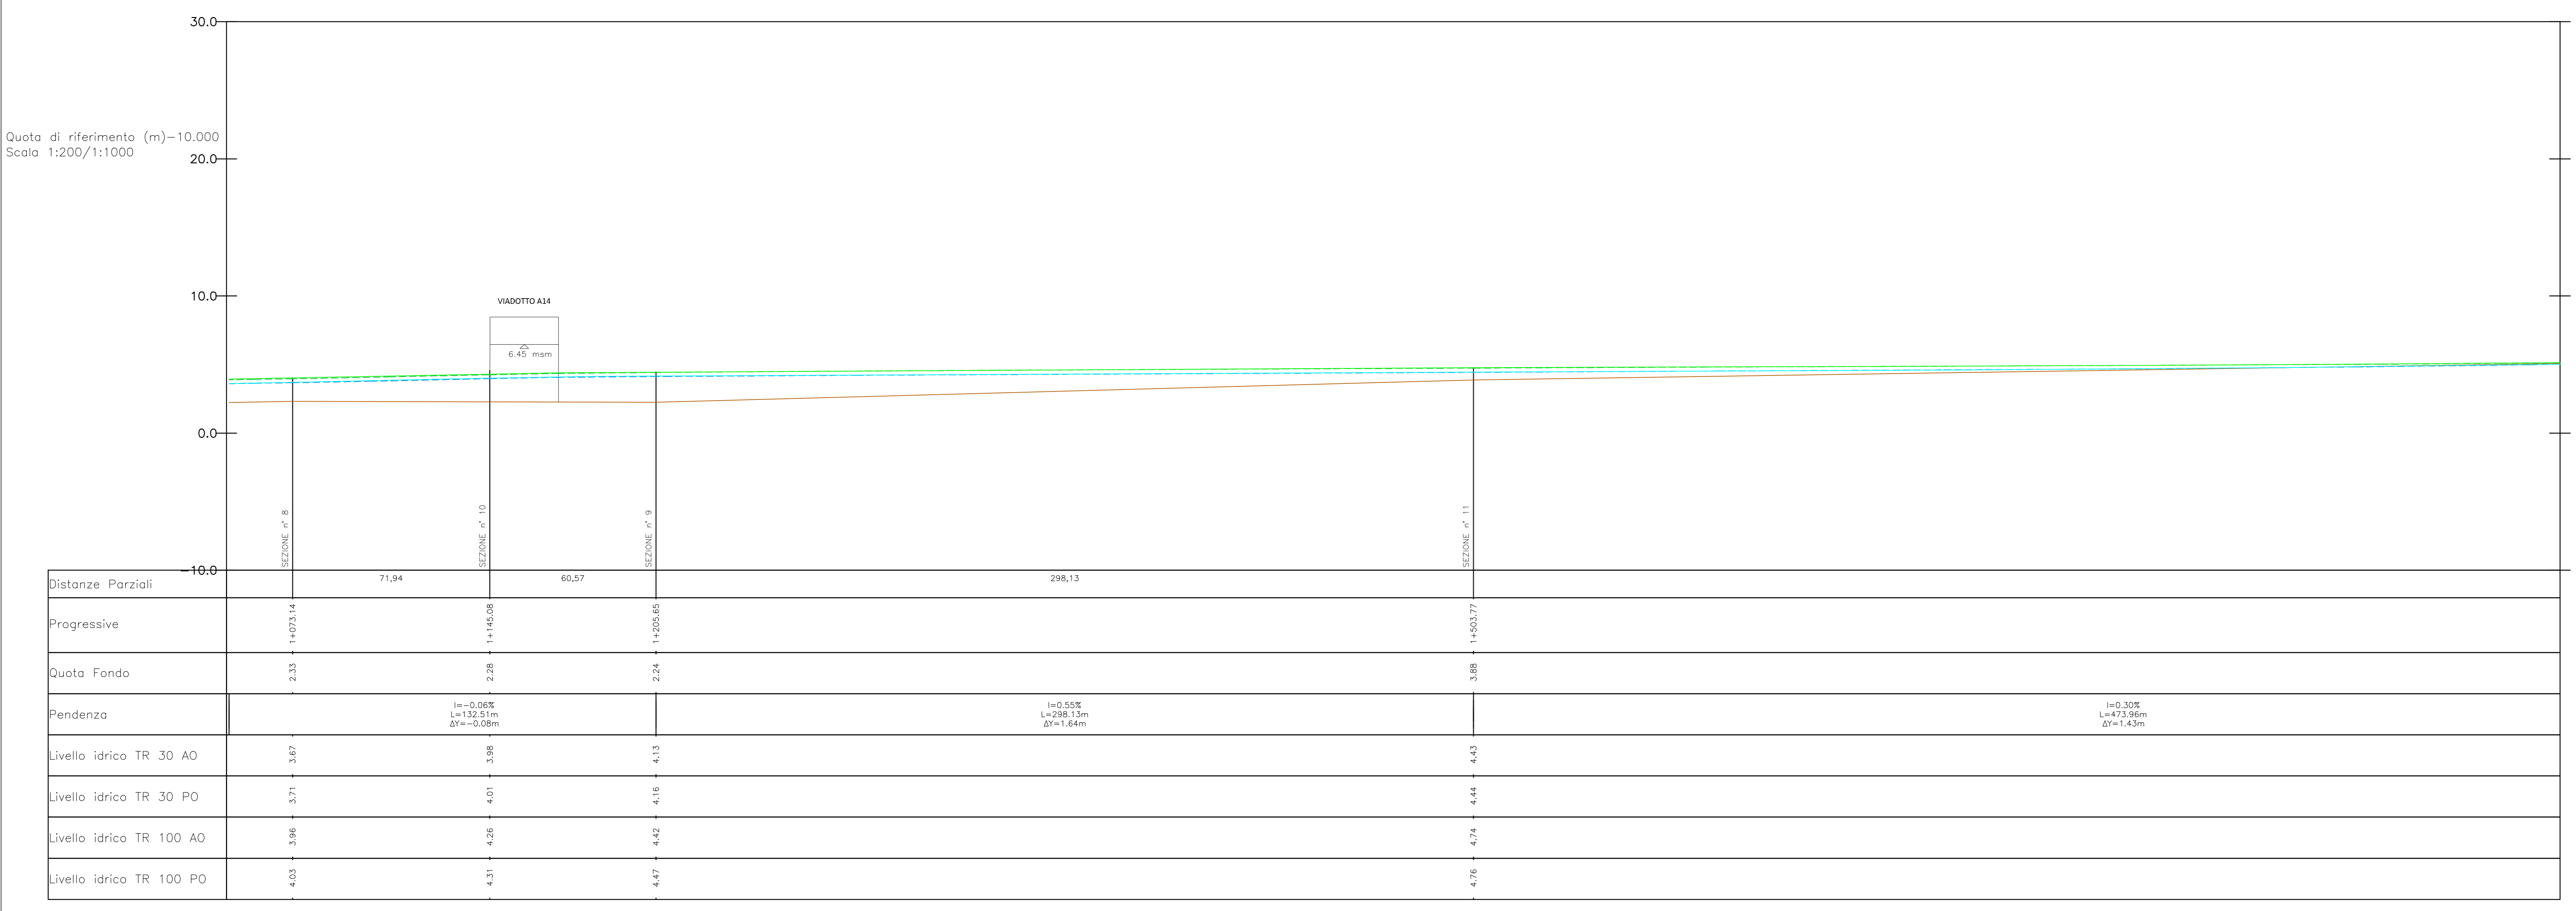


LEGENDA	
	Fondo alveo
	Livello idrico AO TR 30
	Livello idrico AO TR 100
	Livello idrico PO TR 30
	Livello idrico PO TR 100

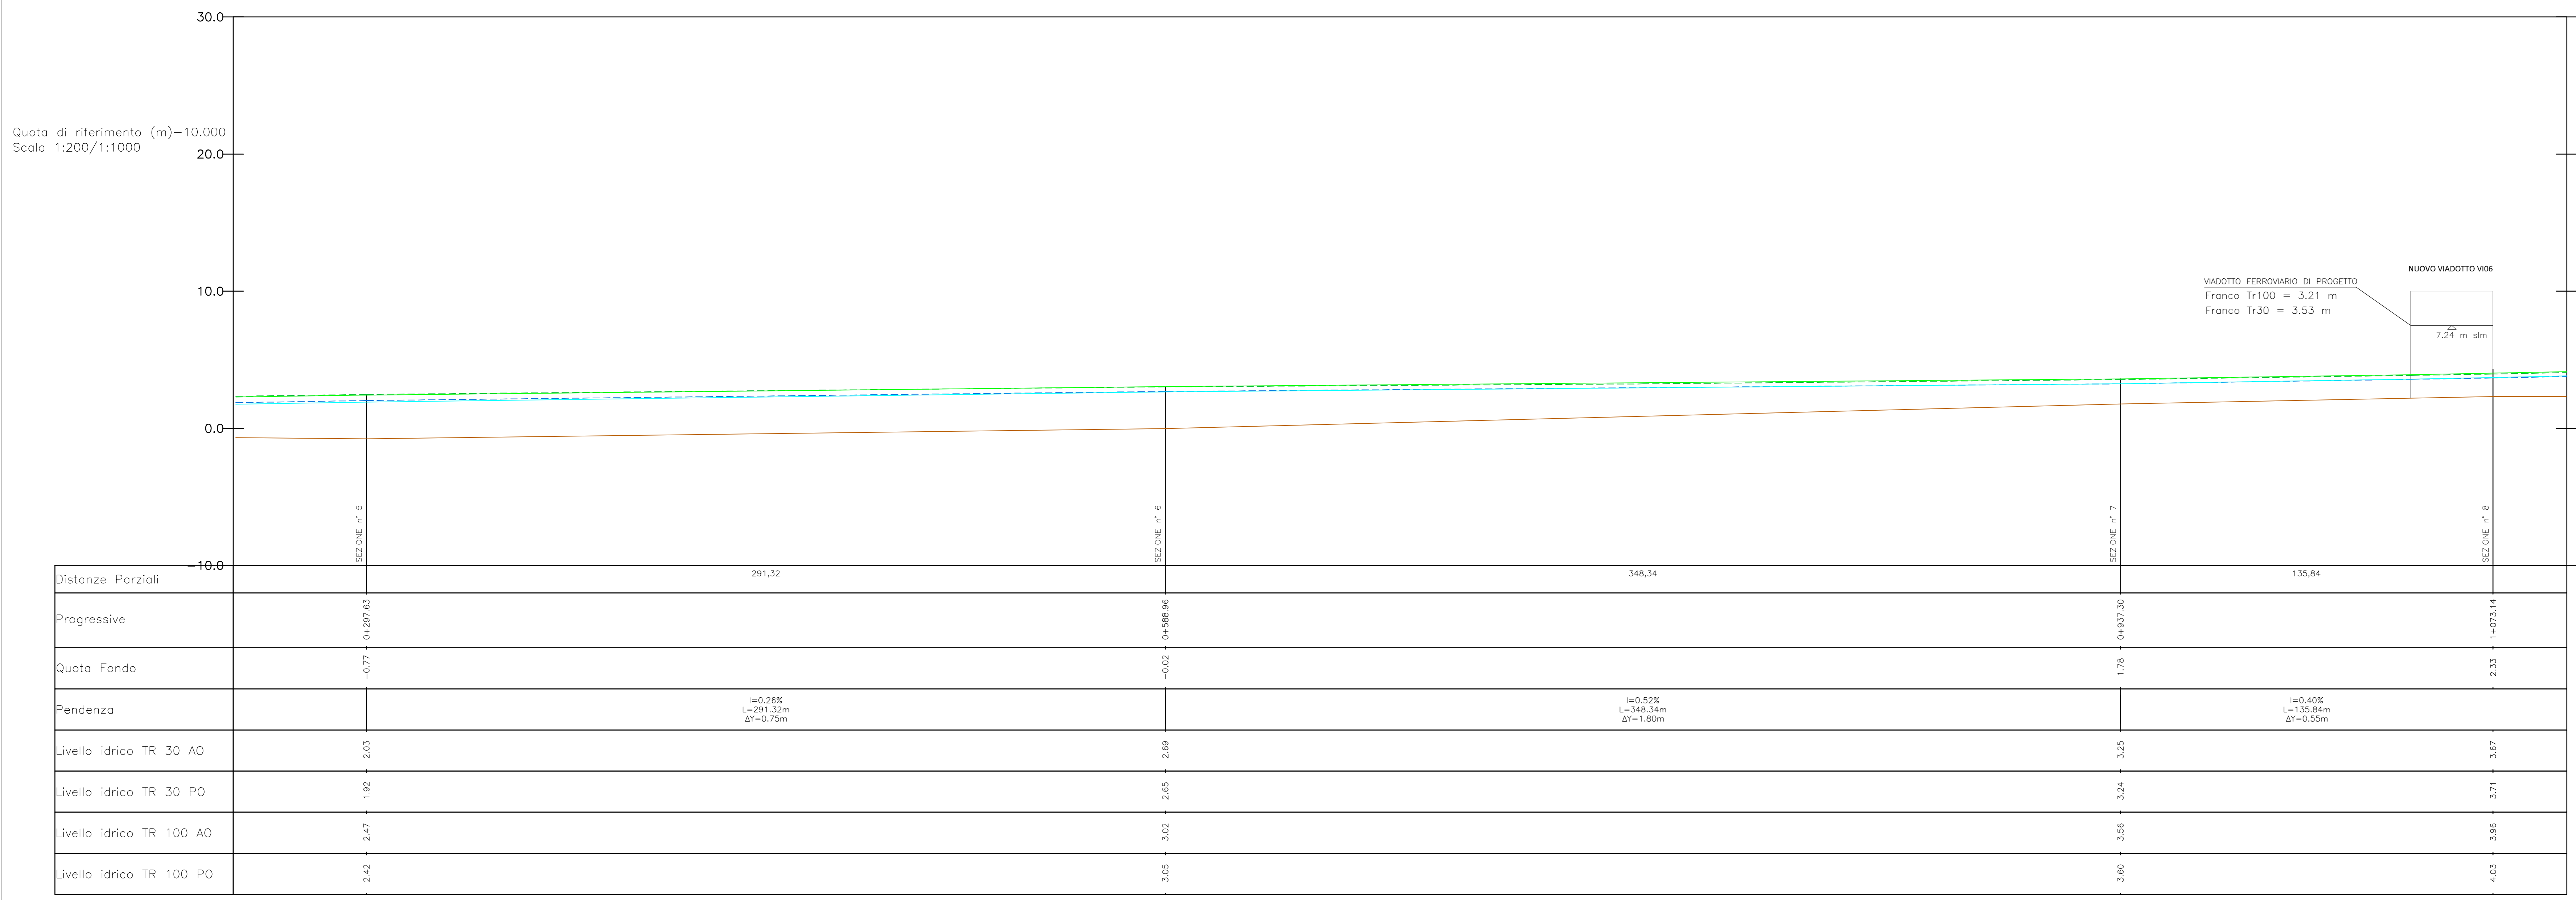

COMMITTENTE: **RFI** RETE FERROVIARIA ITALIANA GRUPPO FERROVIE DELLO STATO ITALIANE

PROGETTAZIONE: **ITALFERR** GRUPPO FERROVIE DELLO STATO ITALIANE

INFRASTRUTTURE FERROVIARIE STRATEGICHE DEFINITE DALLA LEGGE OBIETTIVO N.443/01

U.O. OPERE CIVILI E GESTIONE DELLE VARIANTI

PROGETTO DEFINITIVO

LINEA PESCARA - BARI
RADDOPPIO DELLA TRATTA FERROVIARIA TERMOLI - LESINA
LOTTI 2 e 3 - RADDOPPIO TERMOLI - RIPALTA
IDROLOGIA E IDRAULICA
 Profilo di rigurgito - Torrente Saccione - ante operam e post operam
 Tr 30, 100 anni - Tavola 1 di 2

SCALA: 1:1000

COMMESSA	LOTTO	FASE	ENTE	TIPO DOC.	OPERA/DISCIPLINA	PROGR.	REV.
L1	02	02	D	09	F7	I	D0002
							001
							B

Rev.	Descrizione	Redatto	Data	Verificato	Data	Approvato	Data	Adibito	Data
A	Emissione Esecutiva	A. Inglesi	Luglio 2018	F. Cabani	Luglio 2018	R.M. Bonvicini	Luglio 2018		
B	Emissione Esecutiva	F. Cabani	Aprile 2019	F. Cabani	Aprile 2019	R.M. Bonvicini	Aprile 2019		

File: L:\0202009F7\ID0002001B.DWG