



LEGENDA	
	Fondo alveo
	Livello idrico AO TR 300
	Livello idrico AO TR 200
	Livello idrico PO TR 300
	Livello idrico PO TR 200

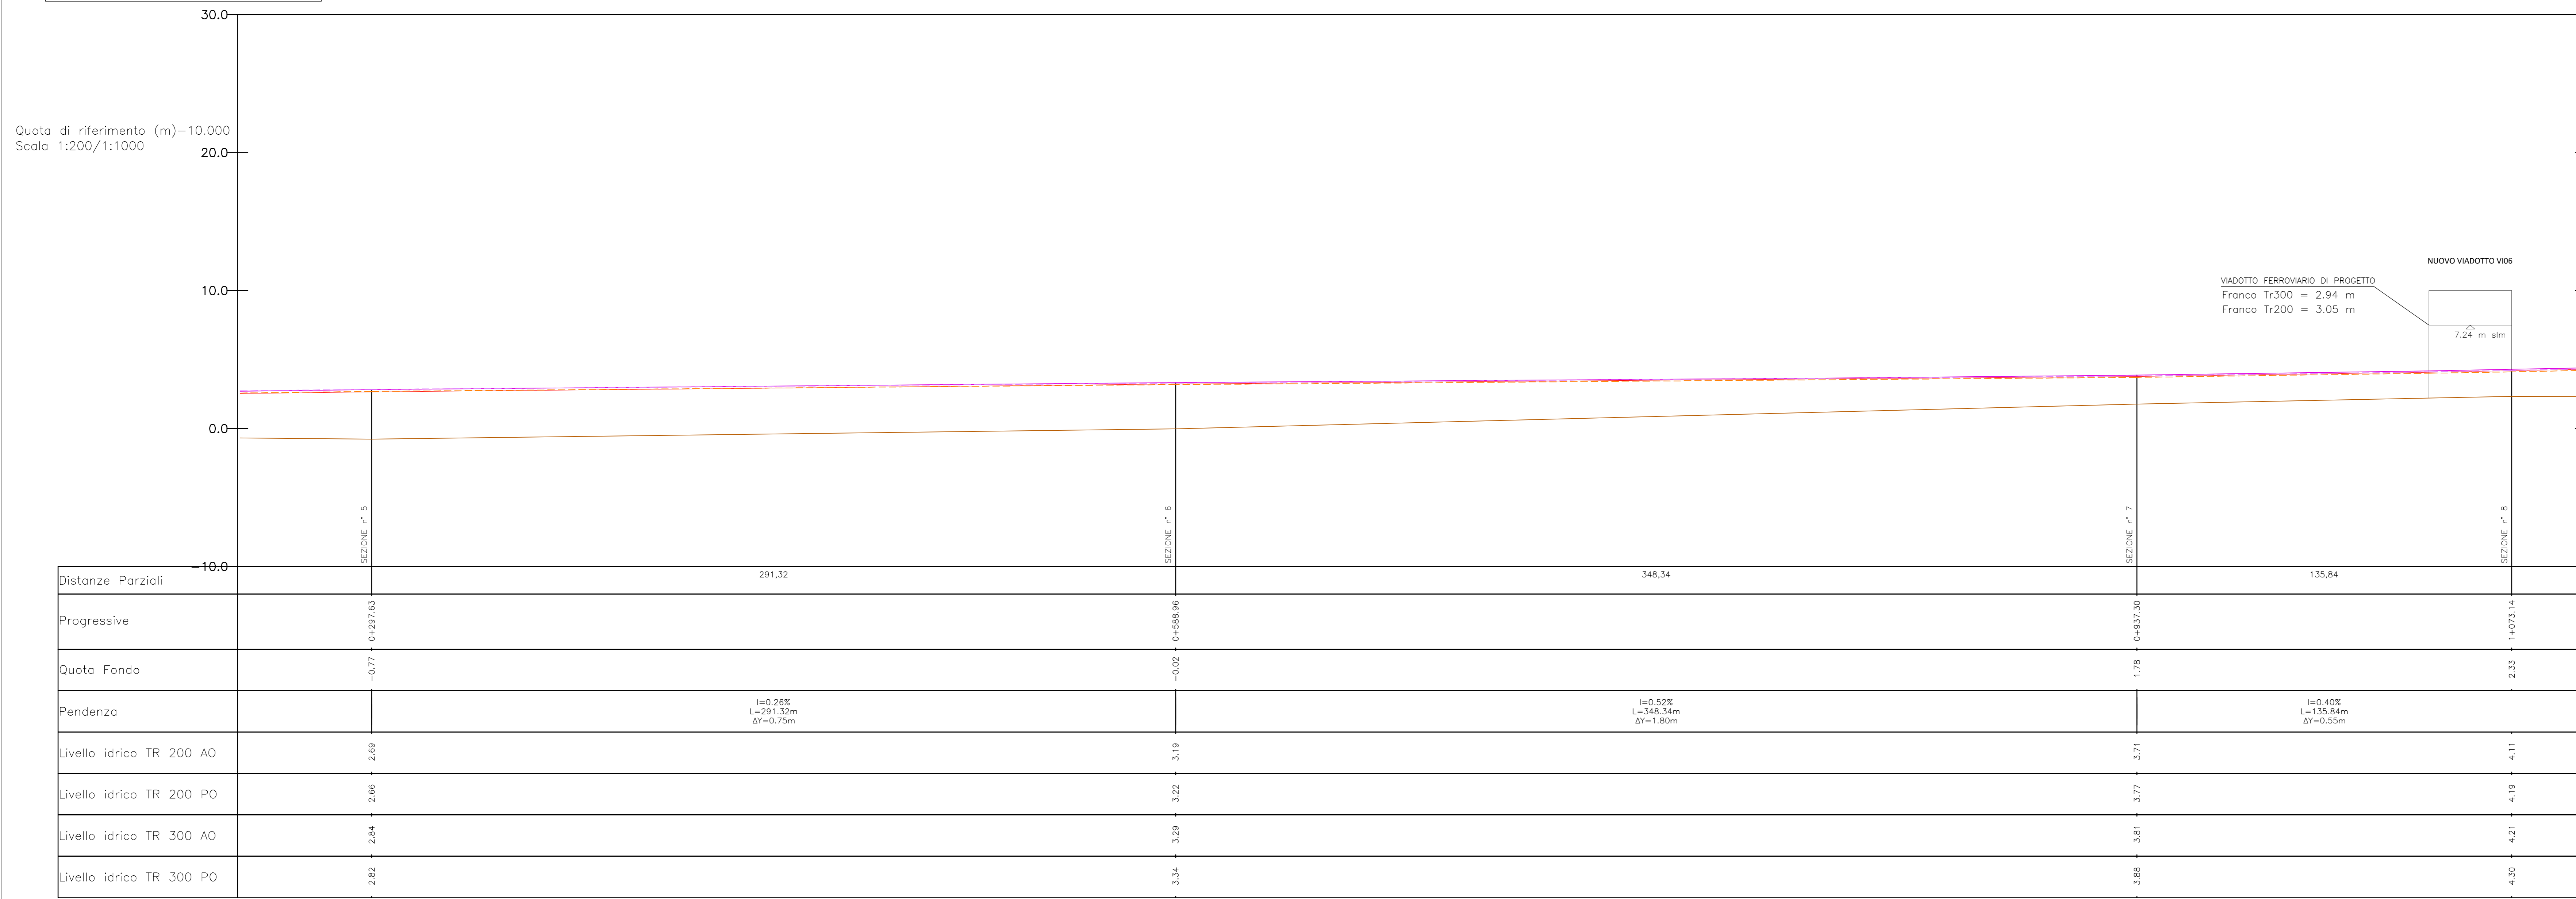

Sezioni rilevate  
Alveo

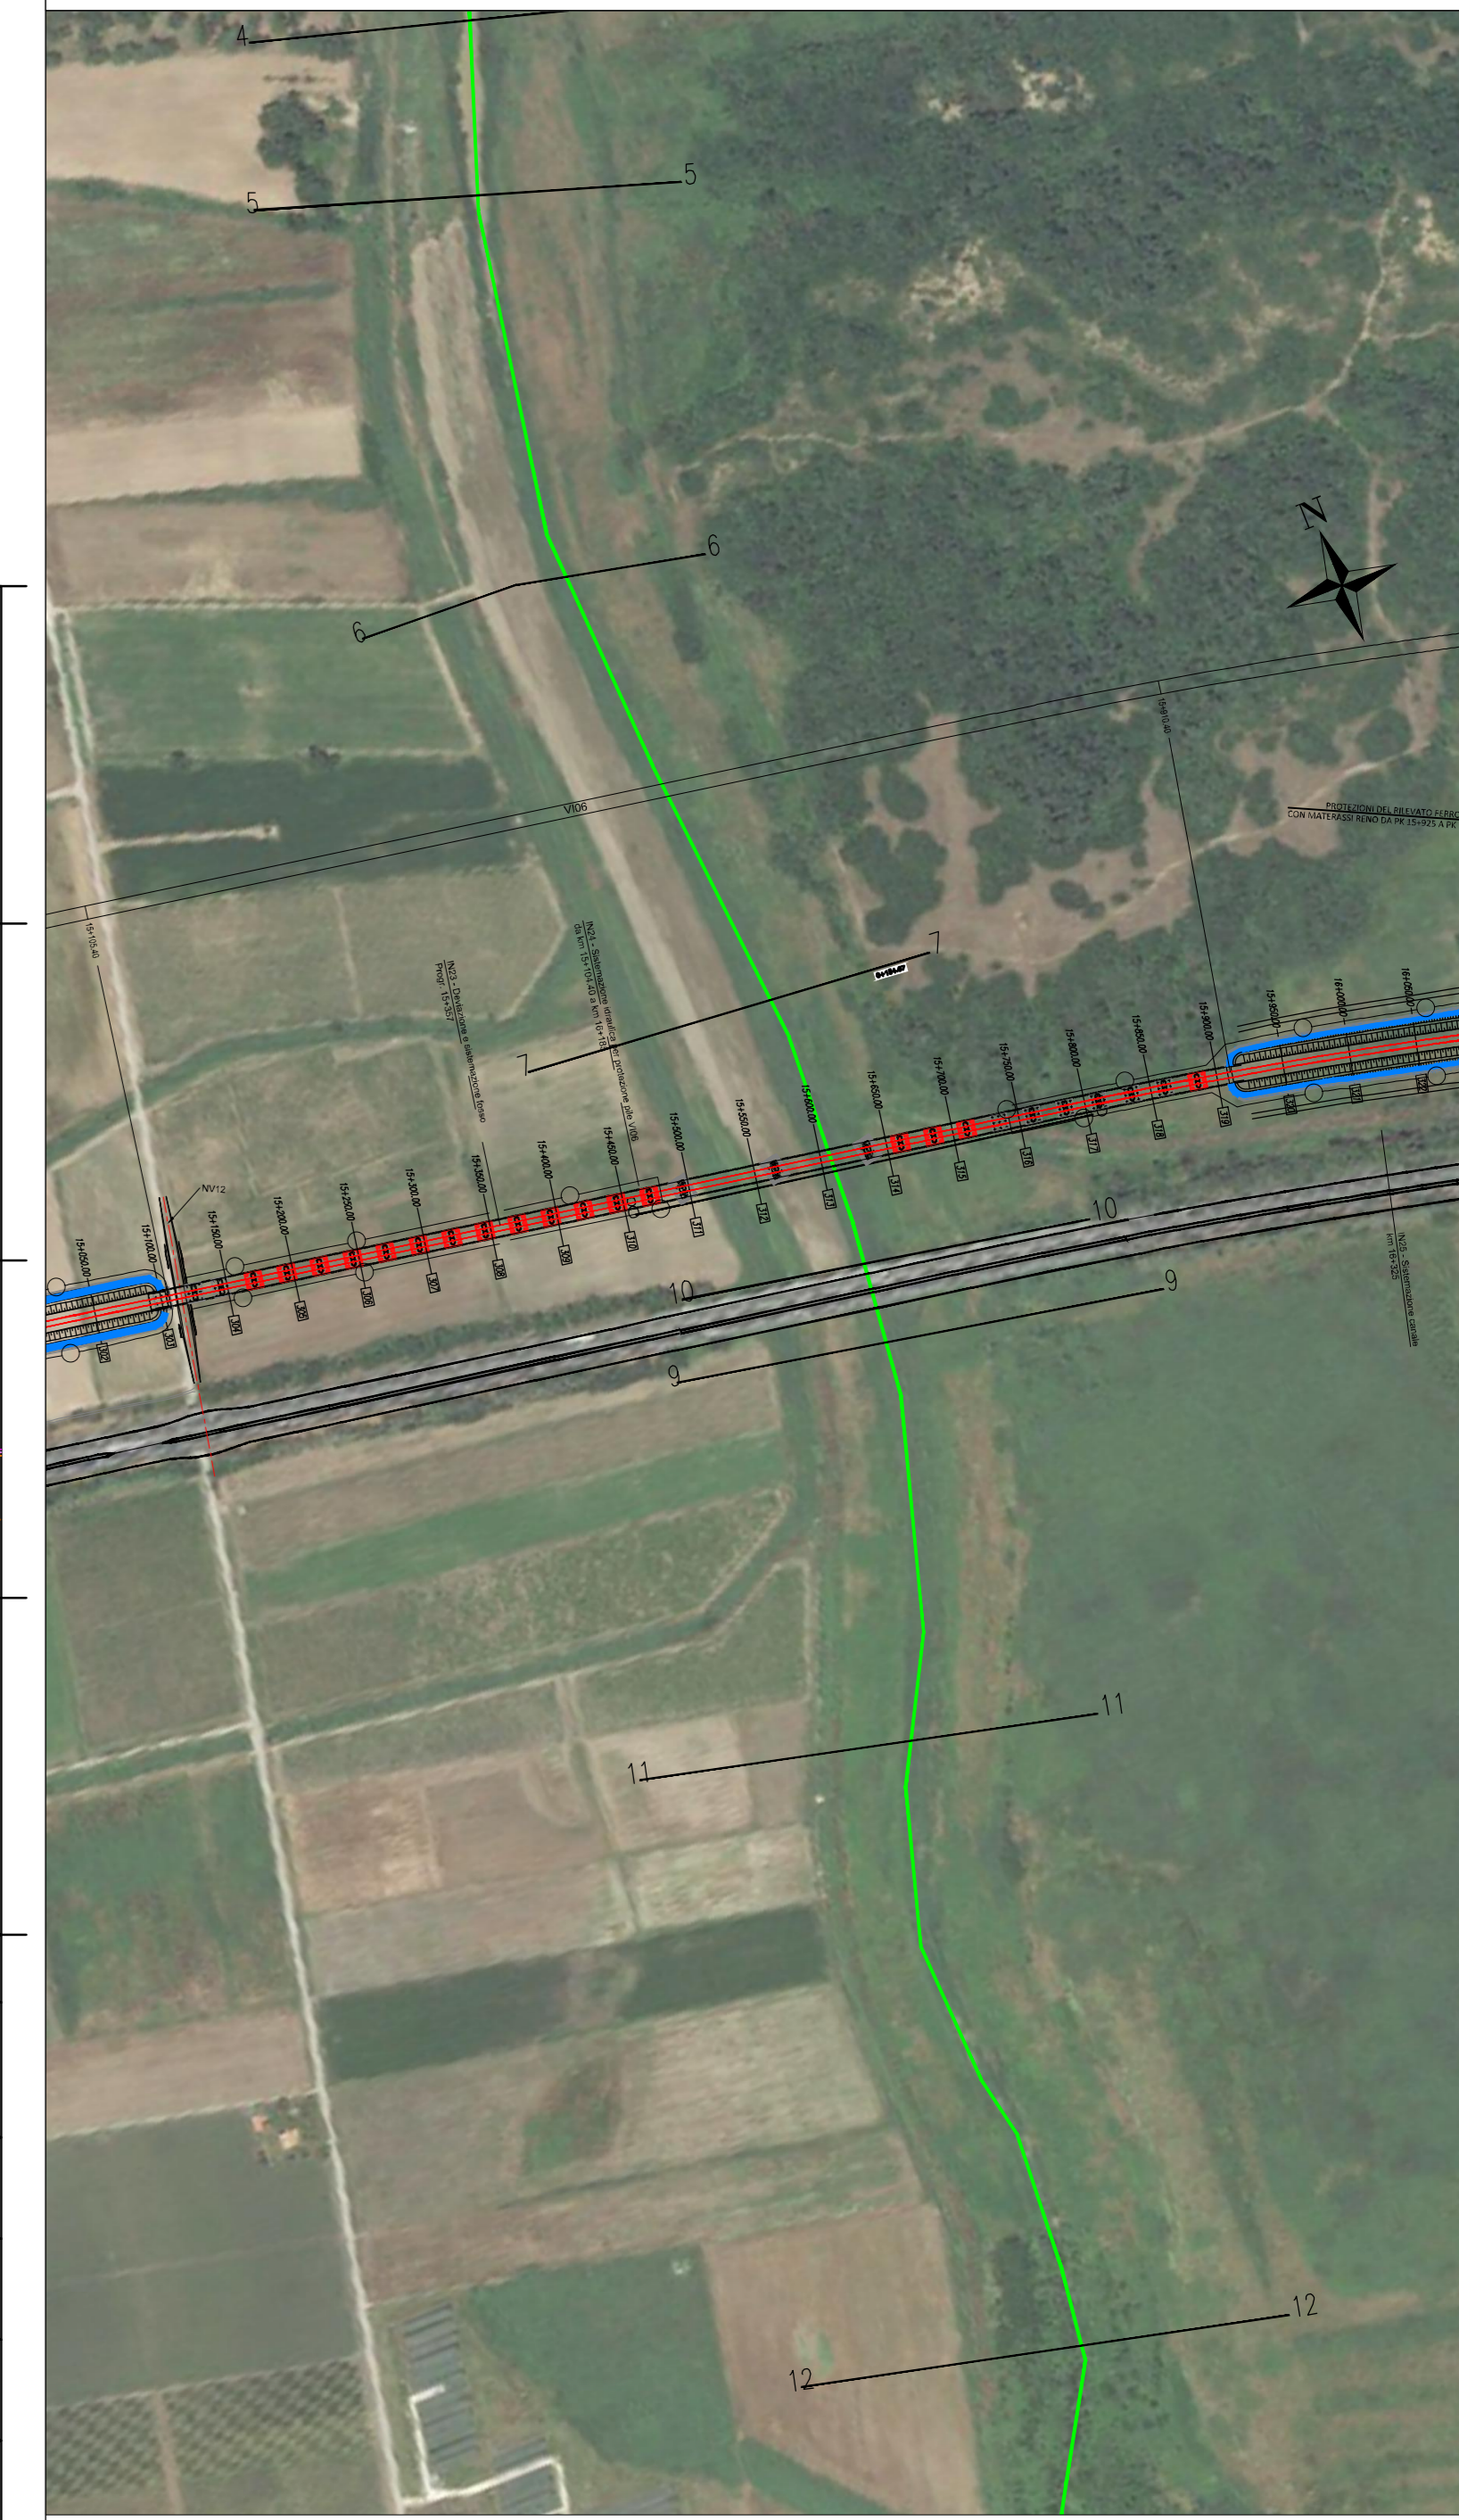

COMMITTENTE:

PROGETTAZIONE:

**INFRASTRUTTURE FERROVIARIE STRATEGICHE DEFINITE DALLA LEGGE OBIETTIVO N.443/01**

**U.O. OPERE CIVILI E GESTIONE DELLE VARIANTI**

**PROGETTO DEFINITIVO**

**LINEA PESCARA - BARI**  
**RADDOPPIO DELLA TRATTA FERROVIARIA TERMOLI - LESINA**  
**LOTTI 2 e 3 - RADDOPPIO TERMOLI - RIPALTA**  
**IDROLOGIA E IDRAULICA**  
 Profilo di rigurgito - Torrente Saccione - ante operam e post operam  
 Tr 200, 300 anni - Tavola 2 di 2

SCALA: 1:1000

COMMESSA	LOTTO	FASE	ENTE	TIPO DOC.	OPERA/DISCIPLINA	PROGR.	REV.
L1	02	02	D	09	F7	I	D0002
							002
							B

Rev.	Descrizione	Redatto	Data	Verificato	Data	Approvato	Data	Adesione	Data
A	Emissione Esecutiva	A. Inghisi	Luglio 2018	F. Colaneri	Luglio 2018	R.M. Sorrenti	Luglio 2018		
B	Emissione Esecutiva	C. Inghisi	Aprile 2019	F. Colaneri	Aprile 2019	R.M. Sorrenti	Aprile 2019		

File: L10202009F7ID0002002B.DWG