PROFILO Z2

SEZIONE N° 1
PROGRESSIVA: 0+030

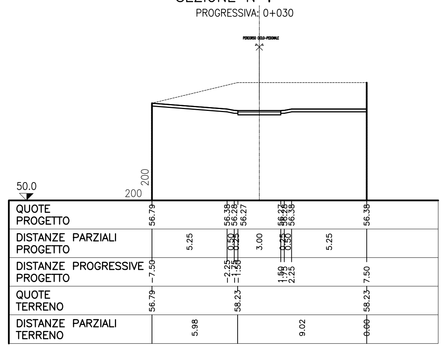

SEZIONE N° 2
PROGRESSIVA: 0+100

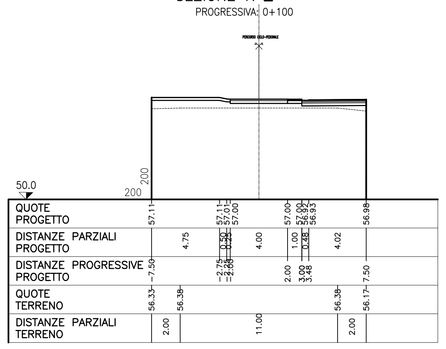

SEZIONE N° 3
PROGRESSIVA: 0+150

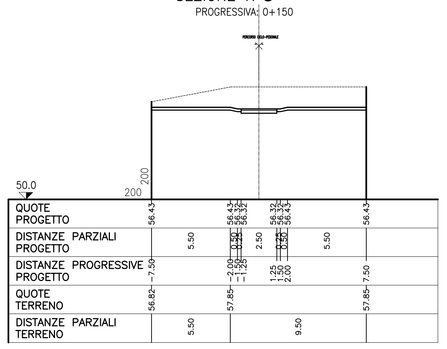

PROFILO Z4

SEZIONE N° 1
PROGRESSIVA: 0+015

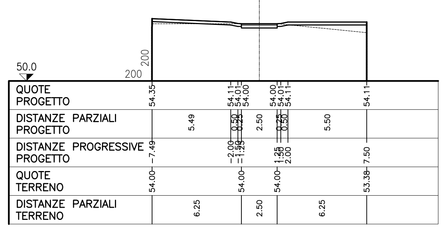

SEZIONE N° 2
PROGRESSIVA: 0+057

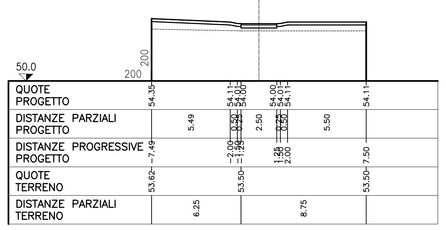

SEZIONE N° 3
PROGRESSIVA: 0+091

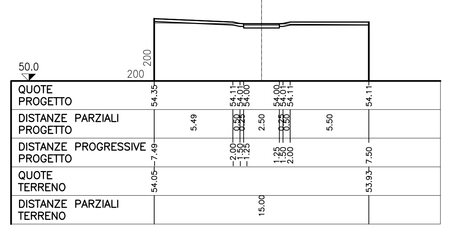

PROFILO Z3

SEZIONE N° 1
PROGRESSIVA: 0+30

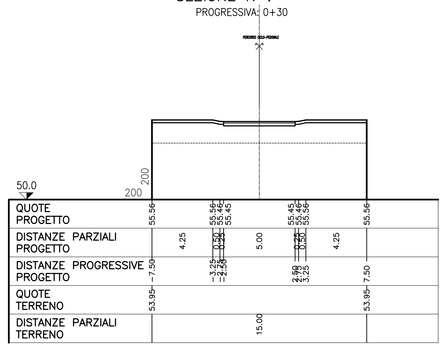

PROFILO Z5

SEZIONE N° 1
PROGRESSIVA: 0+91

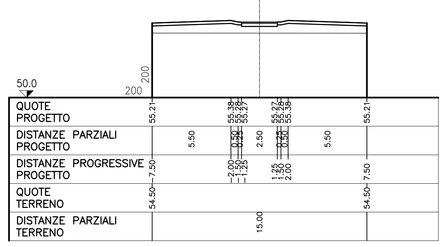

PROFILO Z6

SEZIONE N° 1
PROGRESSIVA: 0+5

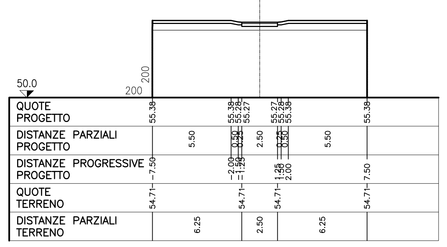

SEZIONE N° 2
PROGRESSIVA: 0+50

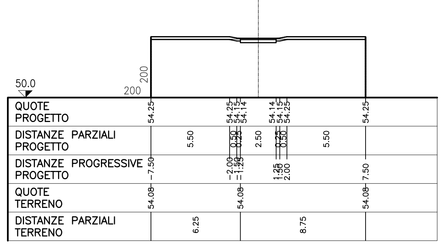

PROFILO Y1

SEZIONE N° 1
PROGRESSIVA: 0+020

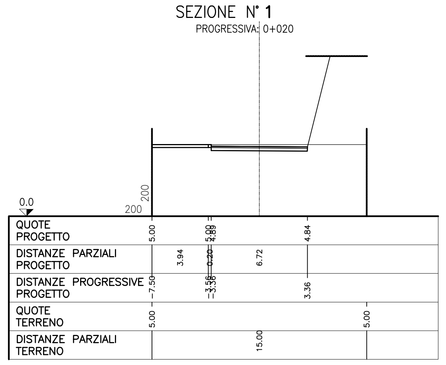

SEZIONE N° 2
PROGRESSIVA: 0+141

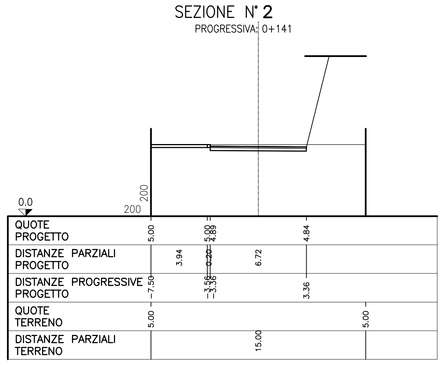

PROFILO Y2

SEZIONE N° 1
PROGRESSIVA: 0,+025

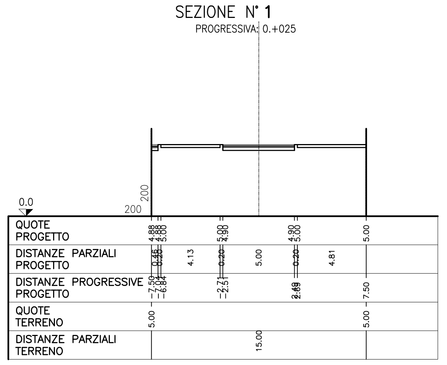

NOTE GENERALI

Stretto di Messina

Concessionaria per la progettazione, realizzazione e gestione del collegamento stabile tra la Sicilia e il Continente
Organismo di Diritto pubblico
(Legge n° 1158 del 17 dicembre 1971, modificata dal D.Lgs. n° 114 del 24 aprile 2003)

EuroLink

PONTE SULLO STRETTO DI MESSINA

PROGETTO DEFINITIVO

EUROLINK S.C.p.A.
IMPREGILO S.p.A. (Mandataria)
SOCIETA' ITALIANA PER CONDOTTE D'ACQUA S.p.A. (Mandante)
COOPERATIVA MURATORI E CEMENTISTI - C.M.C. di Ravenna Soc. Coop. a.r.l. (Mandante)
SACYR S.A.U. (Mandante)
ISHIKAWAJIMA - HARIMA HEAVY INDUSTRIES CO. Ltd. (Mandante)
A.C.I. S.C.P.A. - CONSORZIO STABILE (Mandante)

IL PROGETTISTA	IL CONTRAENTE GENERALE	STRETTO DI MESSINA	STRETTO DI MESSINA
SINA Dott. Ing. D. Spoglianti Ordine Ingegneri Milano n° 20953 Eurolink Dott. Ing. E. Pagani Ordine Ingegneri Milano n° 15408	Project Manager (Ing. P.P. Marcheselli)	Direttore Generale e RUP Validazione (Ing. G. Fiammenghi)	Amministratore Delegato (Dott. P. Ciucci)

OPERA D'ATTRAVERSAMENTO

PG0204_F0

ATTIVITA' DI CARATTERE GENERALE
SISTEMAZIONI ESTERNE ED OPERE ACCESSORIE
SICILIA – GENERALE
SEZIONI TRASVERSALI – TAV. 8 DI 8

CODICE	SCALA:
CG0700PW9DGTC0PSE0000001 13 F0	1:200

REV.	DATA	DESCRIZIONE	REDATTO	VERIFICATO	APPROVATO
F0	20-06-2011	EMISSIONE FINALE	P.MICHELI	M.SALOMONE	D.SPOGLIANTI

NOME DEL FILE: PG0204_F0.dwg