



NOTE GENERALI

KEY PLAN

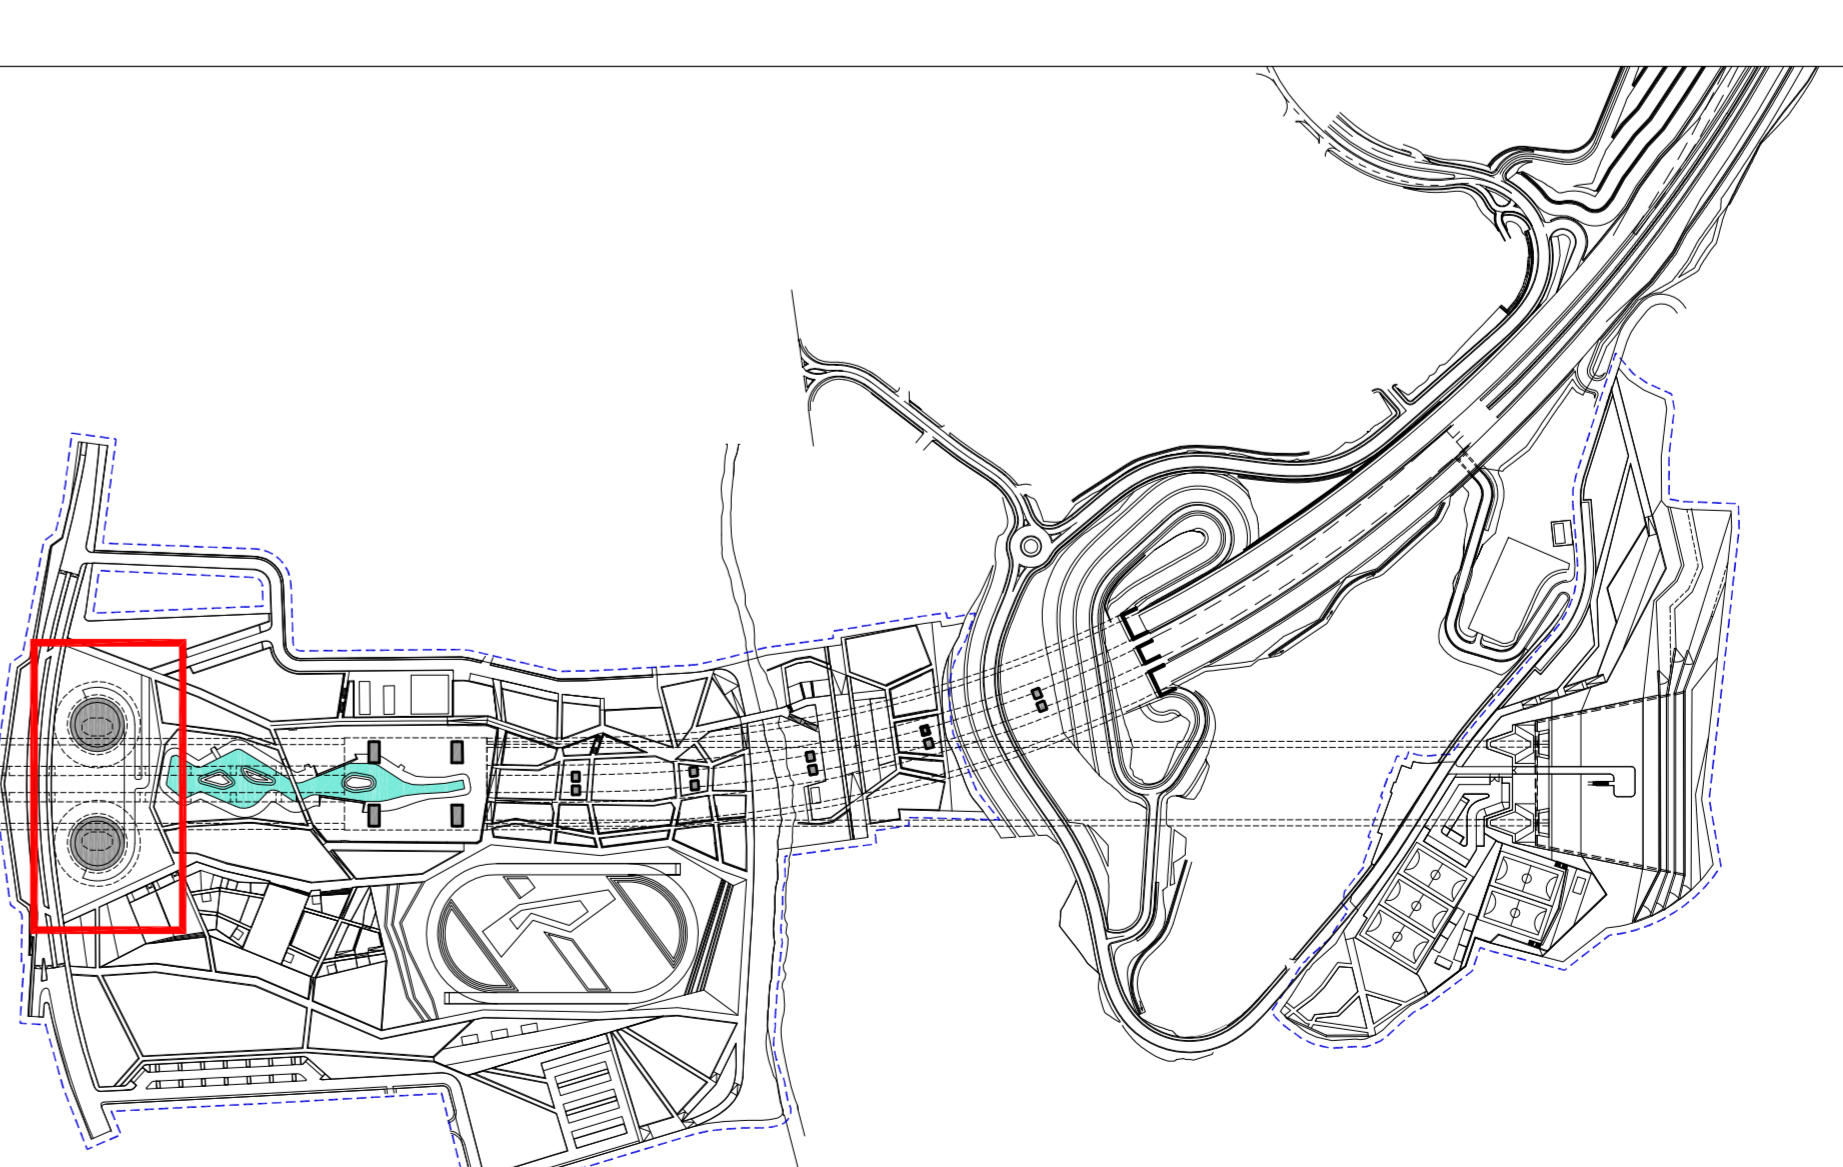

QUADRO DI UNIONE

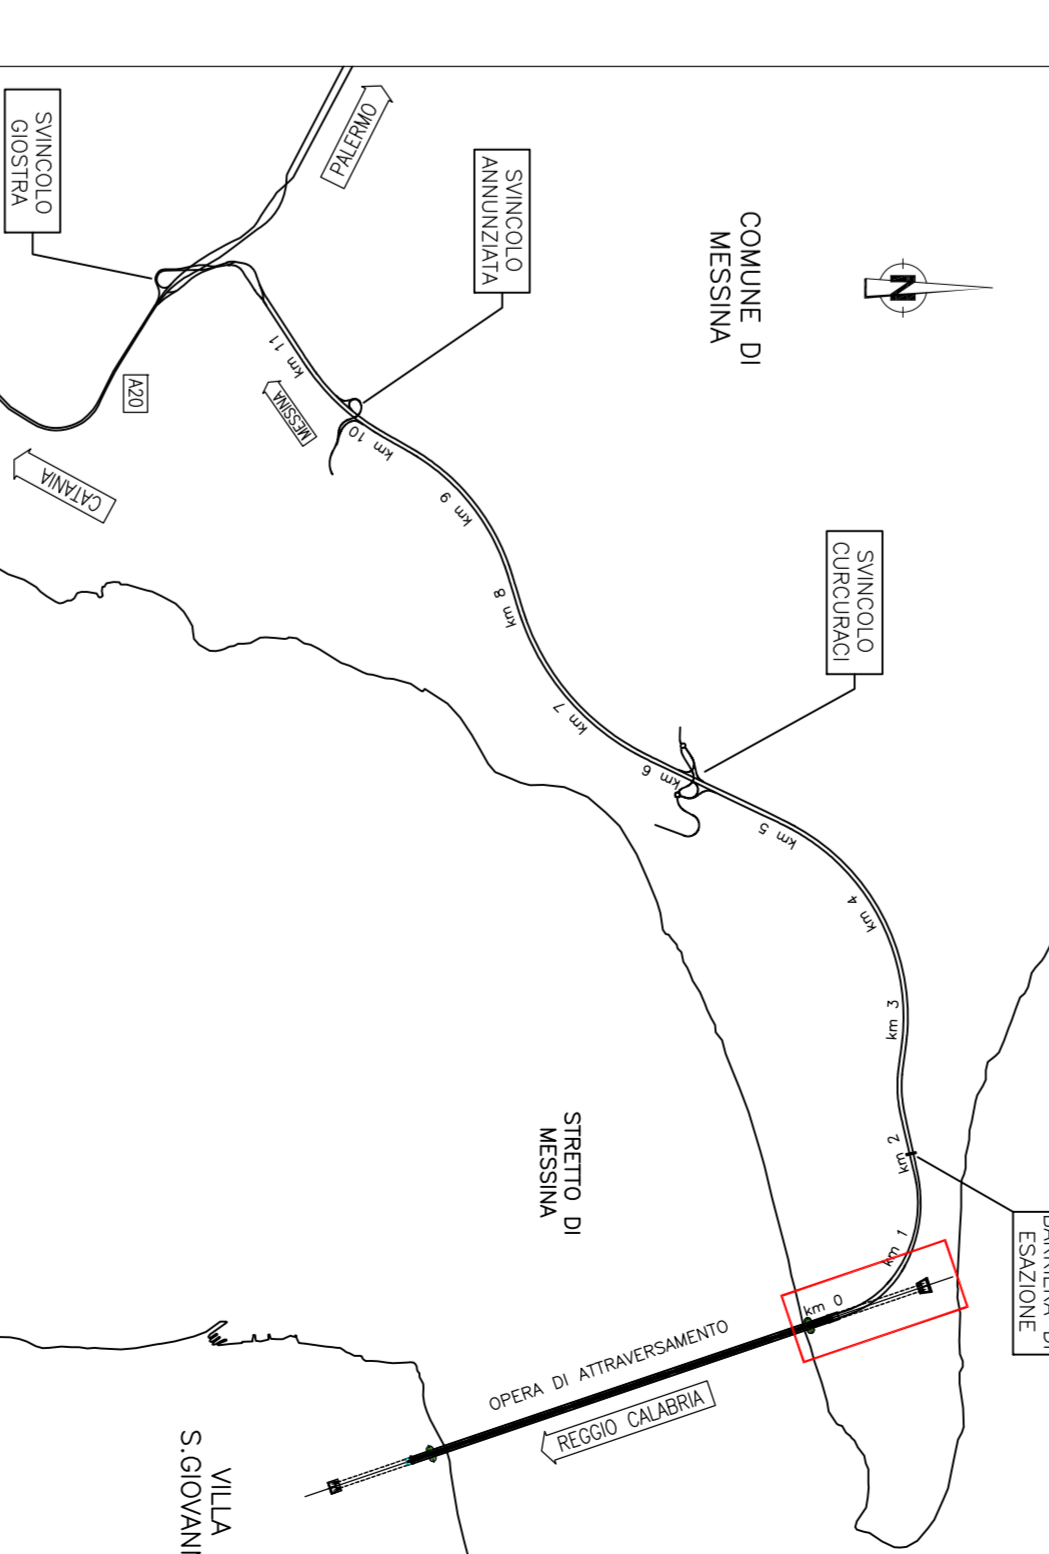

LEGENDA

- OPERE A VERDE**
- PIANTA - P
 - MACCHIA ARBOREA ARBUSTIVA - MA
 - PERCORSO CICLOPEDONALE - RI
- Per le descrizioni delle opere si rinvia alle note di dettaglio.
 I codici di colore e i simboli sono riferiti alla legenda del software AutoCAD.
 I colori e i simboli sono riferiti alla legenda del software AutoCAD.
 I colori e i simboli sono riferiti alla legenda del software AutoCAD.

Stretto di Messina

EuroLink



PONTE SULLO STRETTO DI MESSINA

PROGETTO DEFINITIVO

EUROLINK S.C.A. IMPRESA S.P.A. MILITARE SOCIETA' ITALIANA PER CONDOTTE EVACUATA S.P.A. (Materiale) COOPERATIVA MARCONI EDIFICI E SERVIZI S.A.U. (Materiale) SHIKAWAKA - JAPAN HEAVY INDUSTRIES CO. LTD. (Materiale) A.C.I. S.C.P.A. - CONSORCIO STABILE (Materiale)		IL PROGETTISTA Dott. Ing. G. Spagnoli Ingegnere Ordine n° 20053 Office Ingegneri Associati P. 15408		IL CONSULTOR GENERALE Project Manager Ing. P. Marzulli		STRETTO DI MESSINA Superintendente Ing. G. Frascarelli		STRETTO DI MESSINA Amministratore Delegato Dott. F. Casò	
---	--	---	--	---	--	---	--	---	--

OPERA D'ATTRAVERSAMENTO **PO2025_F01**
 ATTIVITA' DI CARATTERE GENERALE
 SISTEMAZIONI ESTERNE ED OPERE ACCESSORIE
 SICILIA - AREE DI PERTINENZA DELLE SOTTOSTRUTTURE
 AREE DI PERTINENZA DELLE TORRI - PRANTA, PROSPETTO E SEZIONI

CIG 0170101P1P9D1G1C10P1S1E10101011F011F01 REDAZIONE 20/06/2021 DIRETTORE GENERALE FRANCESCO MARCONI		REDAZIONE 20/06/2021 DIRETTORE GENERALE FRANCESCO MARCONI	
--	--	---	--

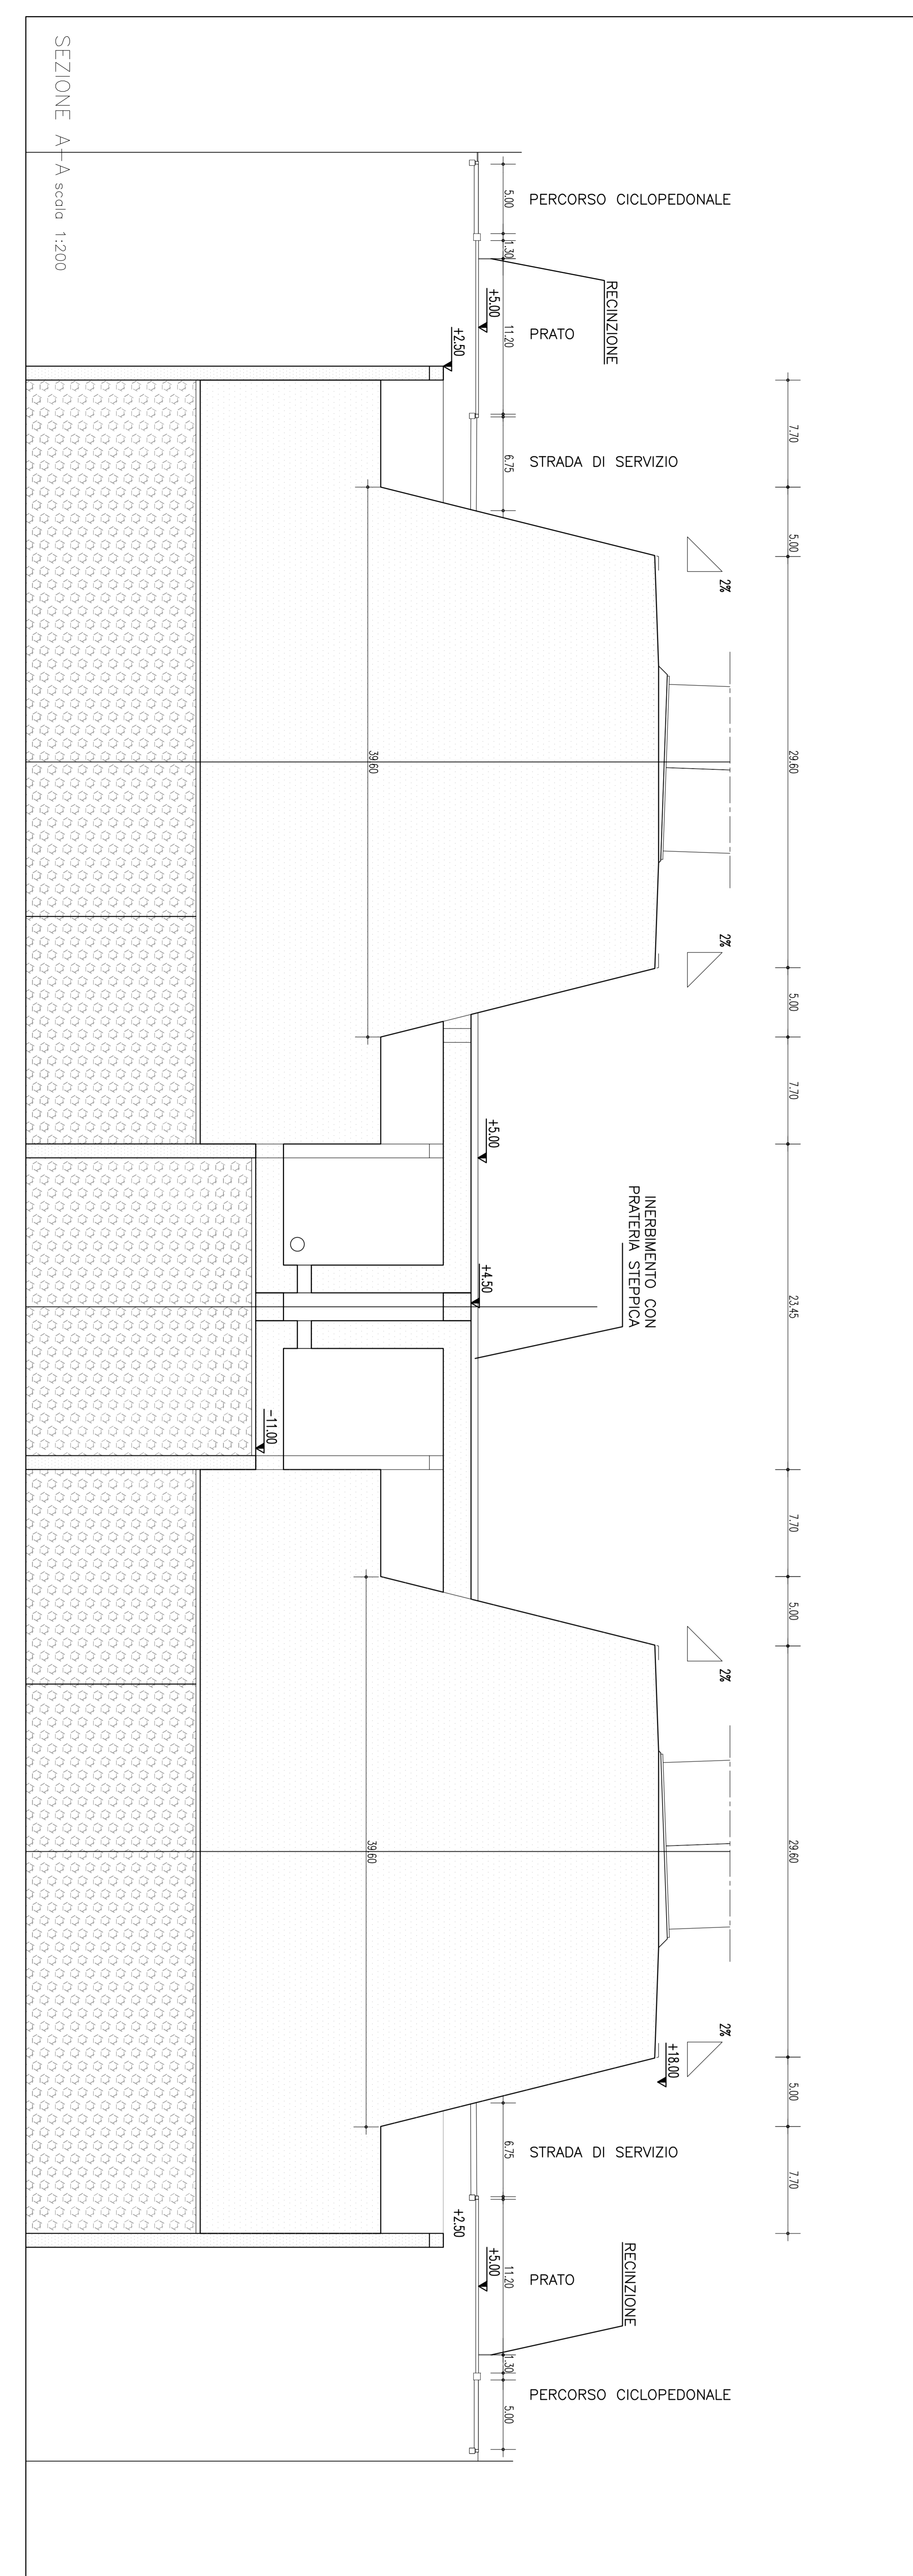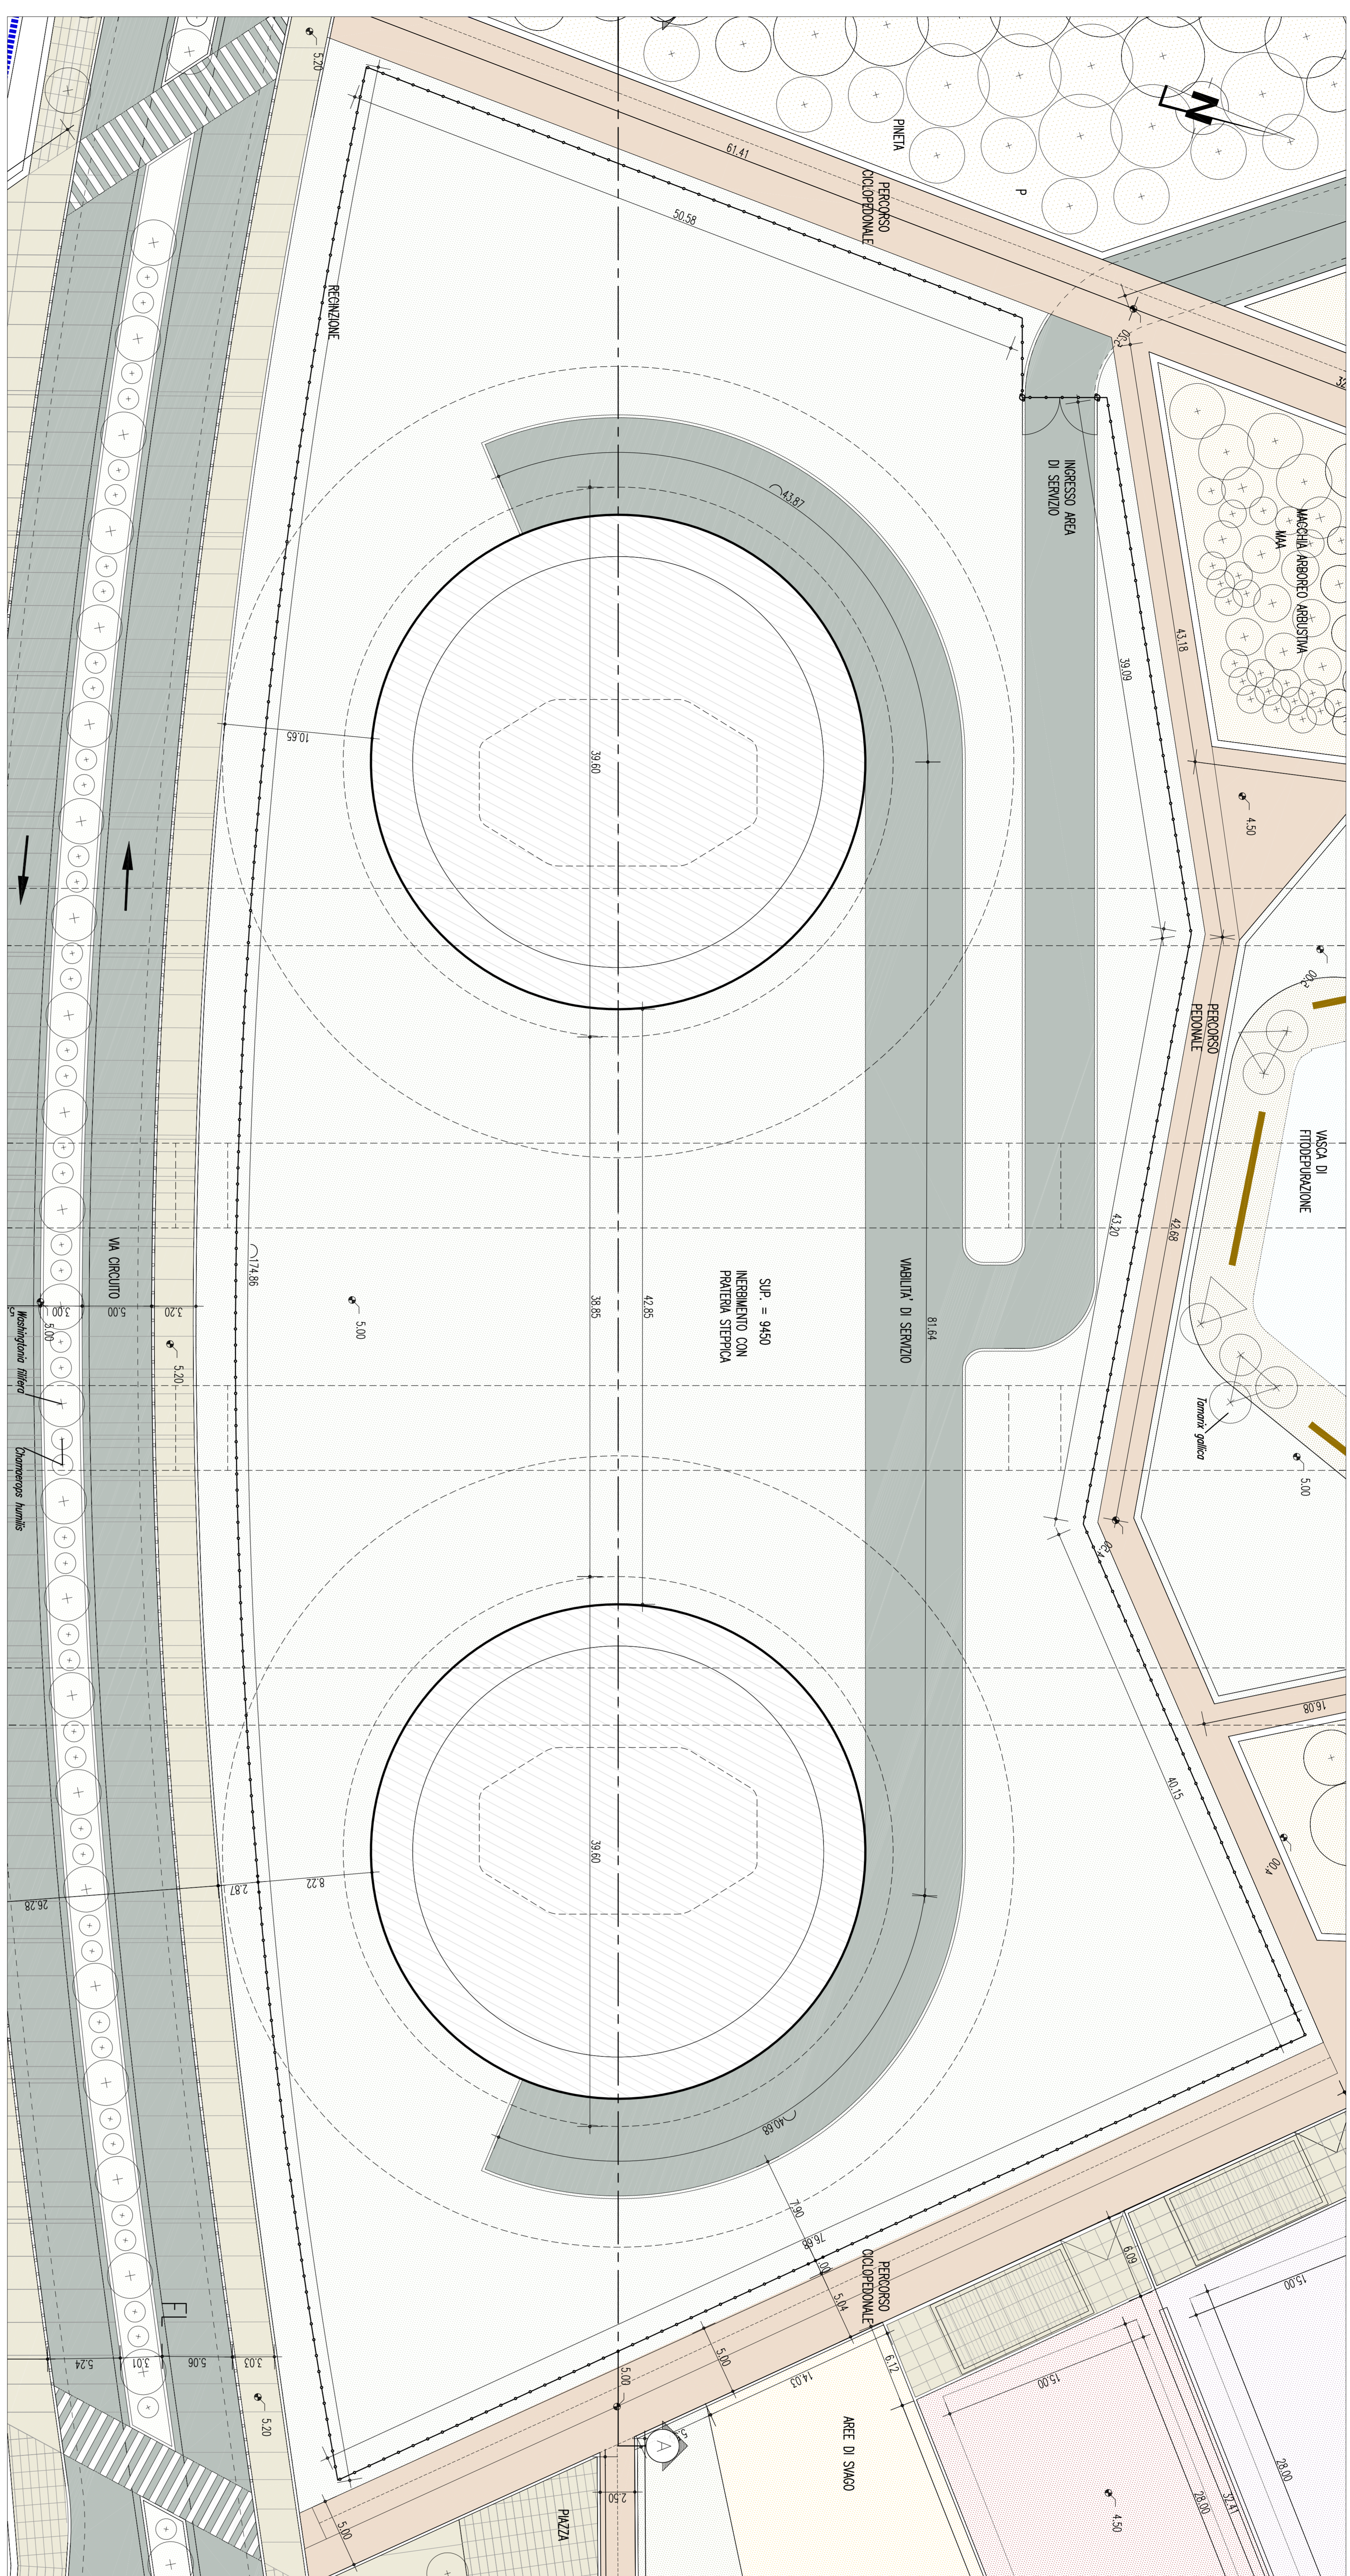

SEZIONE A-A scala 1:200