



NOTE GENERALI

KEY PLAN

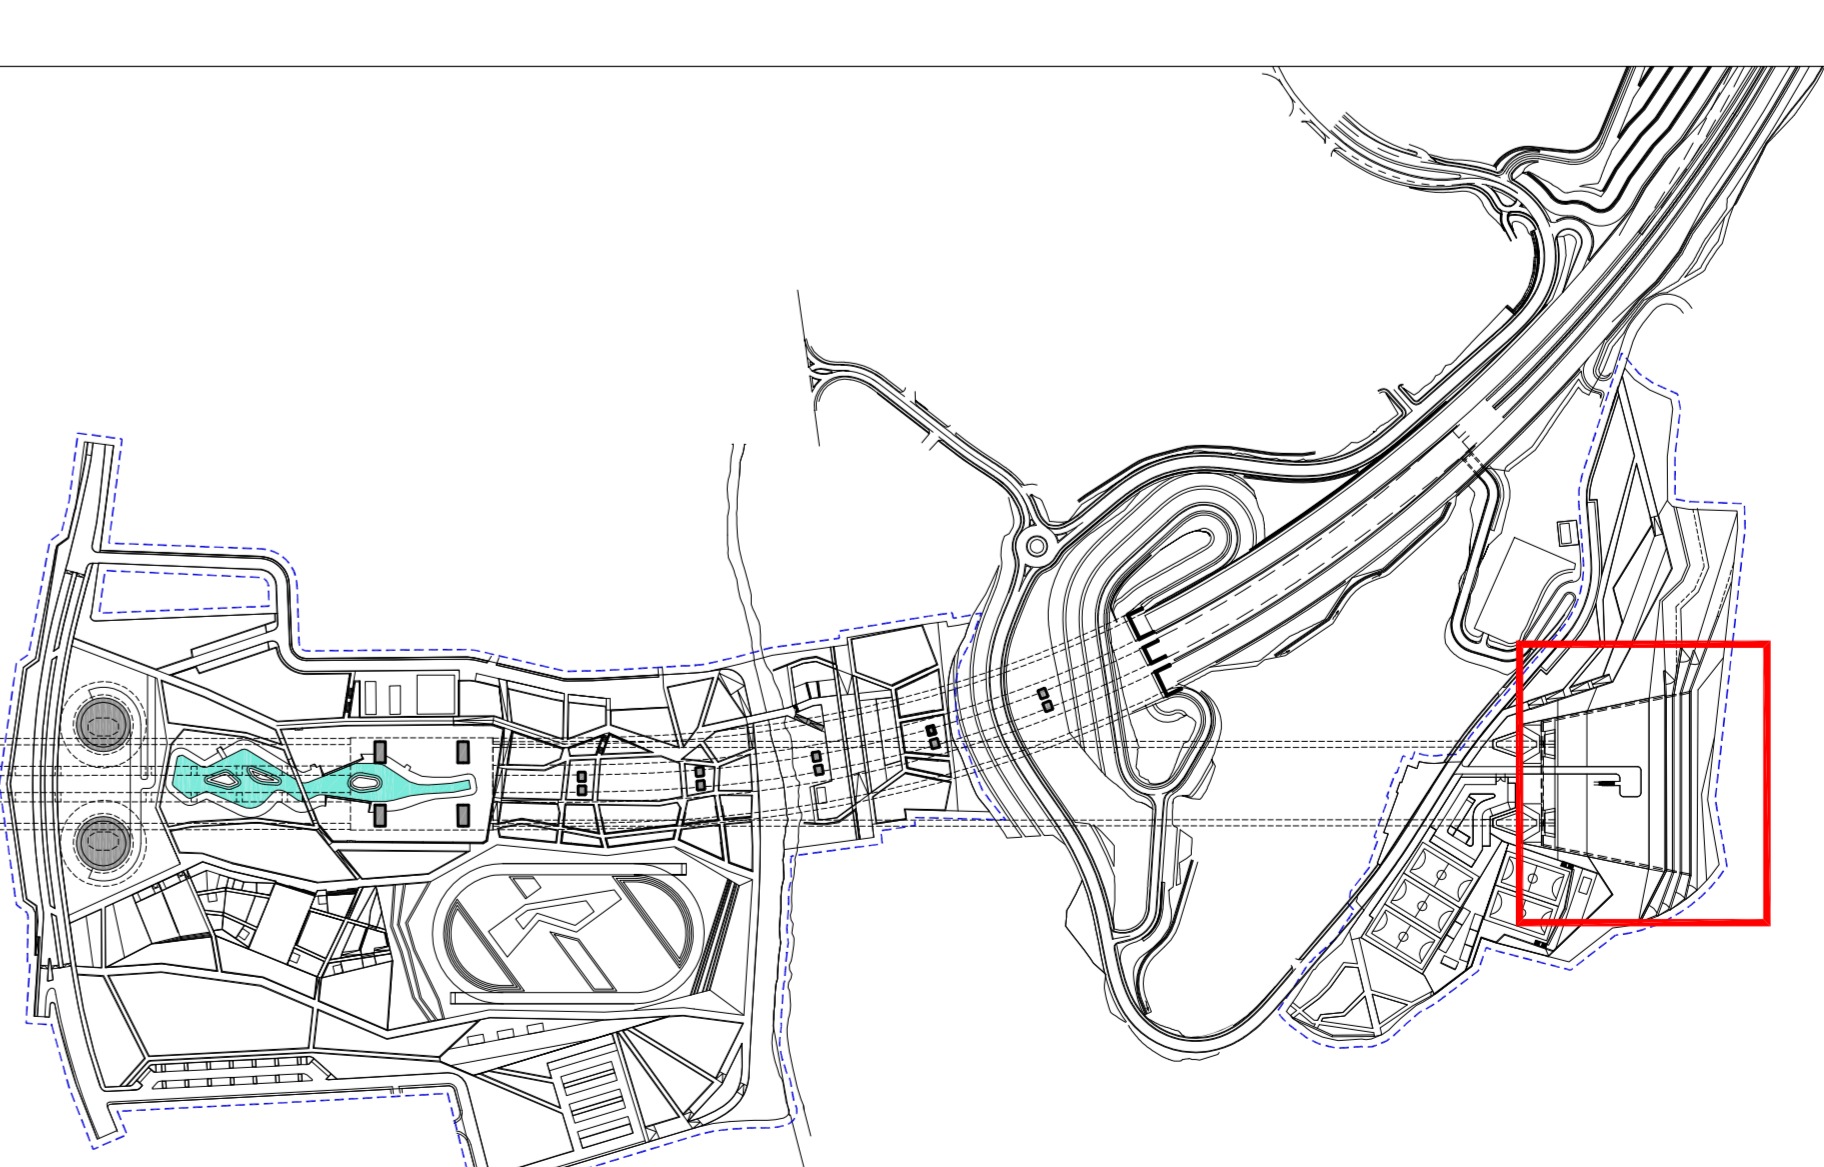

QUADRO DI UNIONE

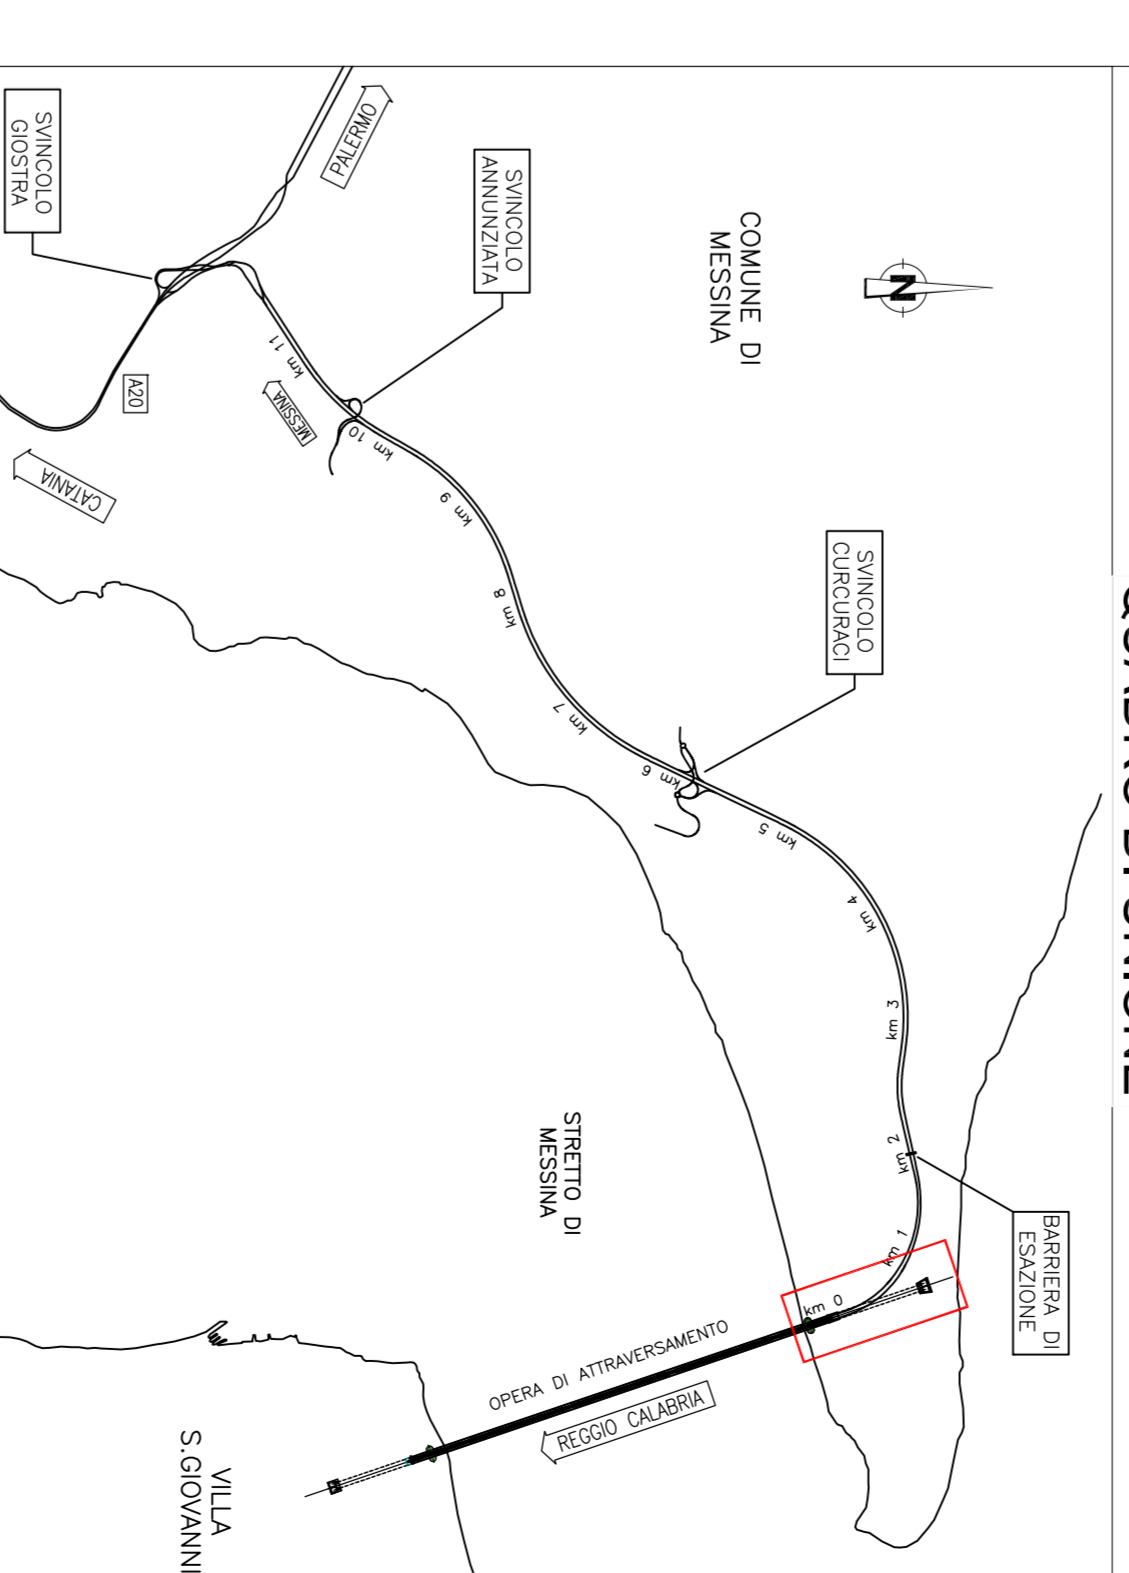

LEGENDA


OPERE A VERDE

FILARI ARBORALI - FI

TRAPIANTATI FILARI ARBORALI AEROSTIVI - TA

MACCHIE ARBORALI - MA




PONTE SULLO STRETTO DI MESSINA

PROGETTO DEFINITIVO

EUROLINK S.C.S.P.A.
IMPRESA O.S.A. EUROPEA

IL PROGETTISTA
Dott. Ing. G. Spagnoli
EUROLINK S.C.S.P.A.



IL COORDINATORE GENERALE
Progettazione
Ing. P. Marzulli
EUROLINK S.C.S.P.A.

IL PROGETTISTA
Dott. Ing. E. Esposito
EUROLINK S.C.S.P.A.

OPERA D'ATTRAVERSAMENTO **PO2026_F01**
ATTIVITÀ DI CARATTERE GENERALE
SISTEMAZIONI ESTERNE ED OPERE ACCESSORIE
SICILIA - AREE DI PERTINENZA DELLE SOTTOSTRUTTURE
AREA DI PERTINENZA DEL BLOCCO D'AMMAGLIAMENTO - PIANI, PROSPETTO E SEZIONI


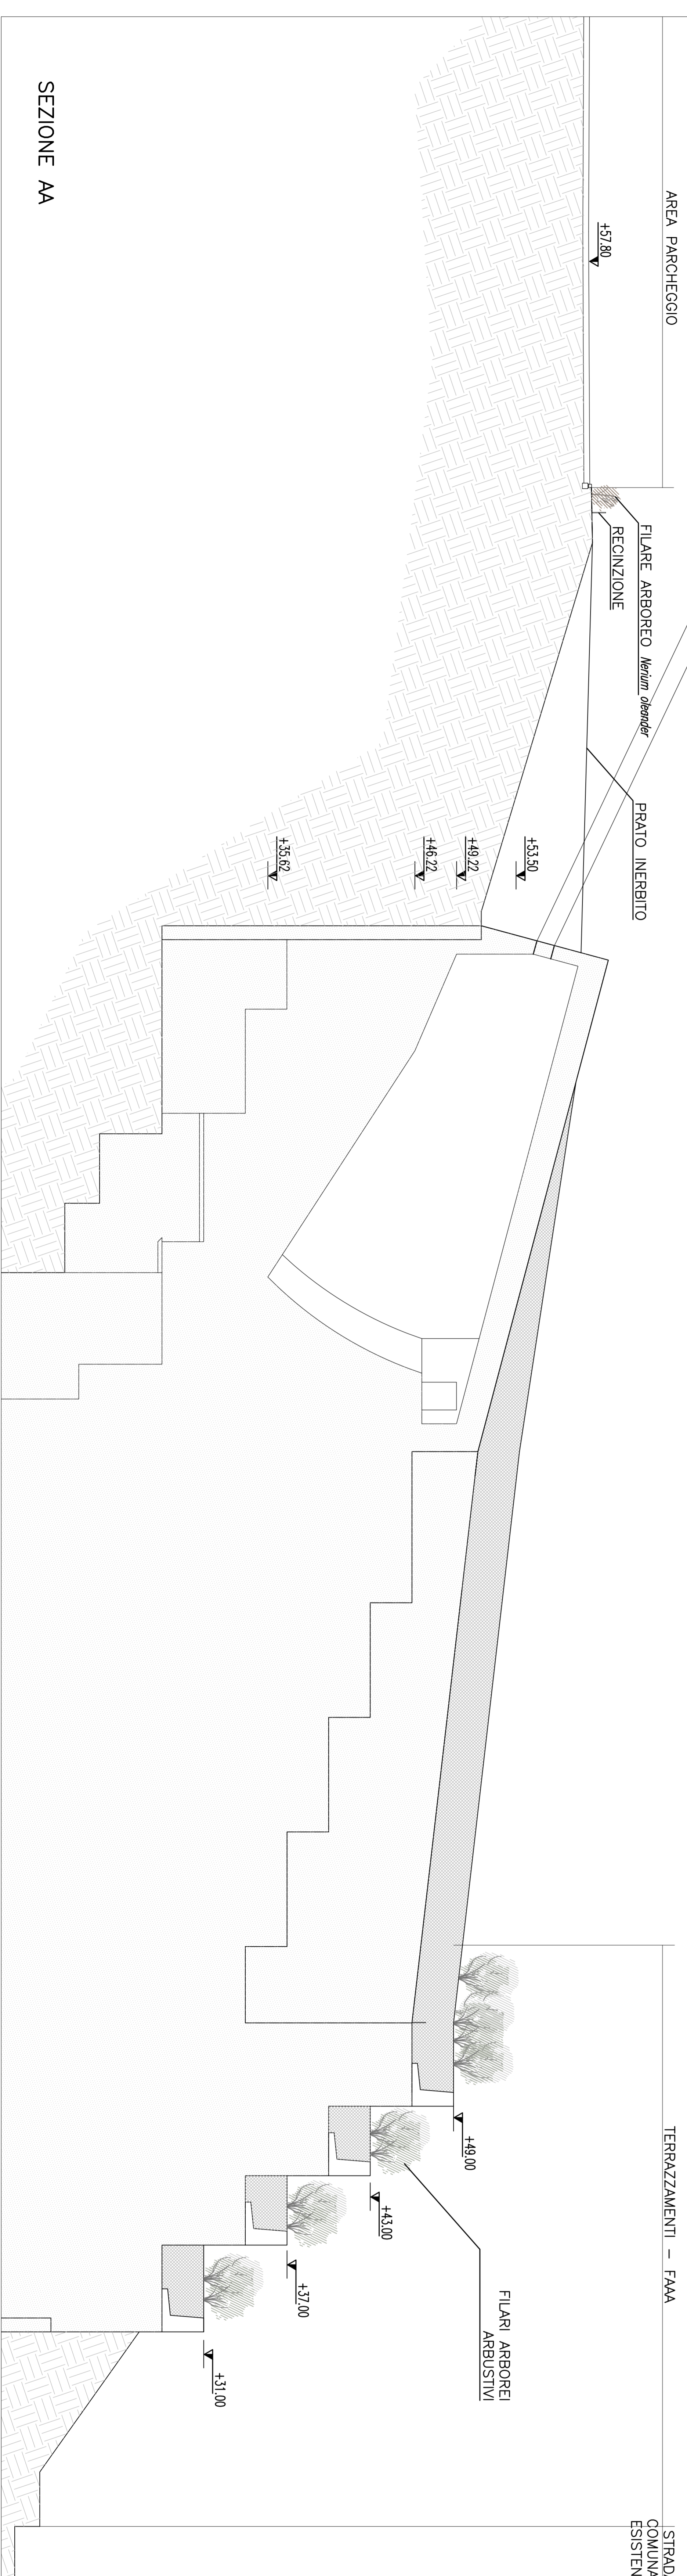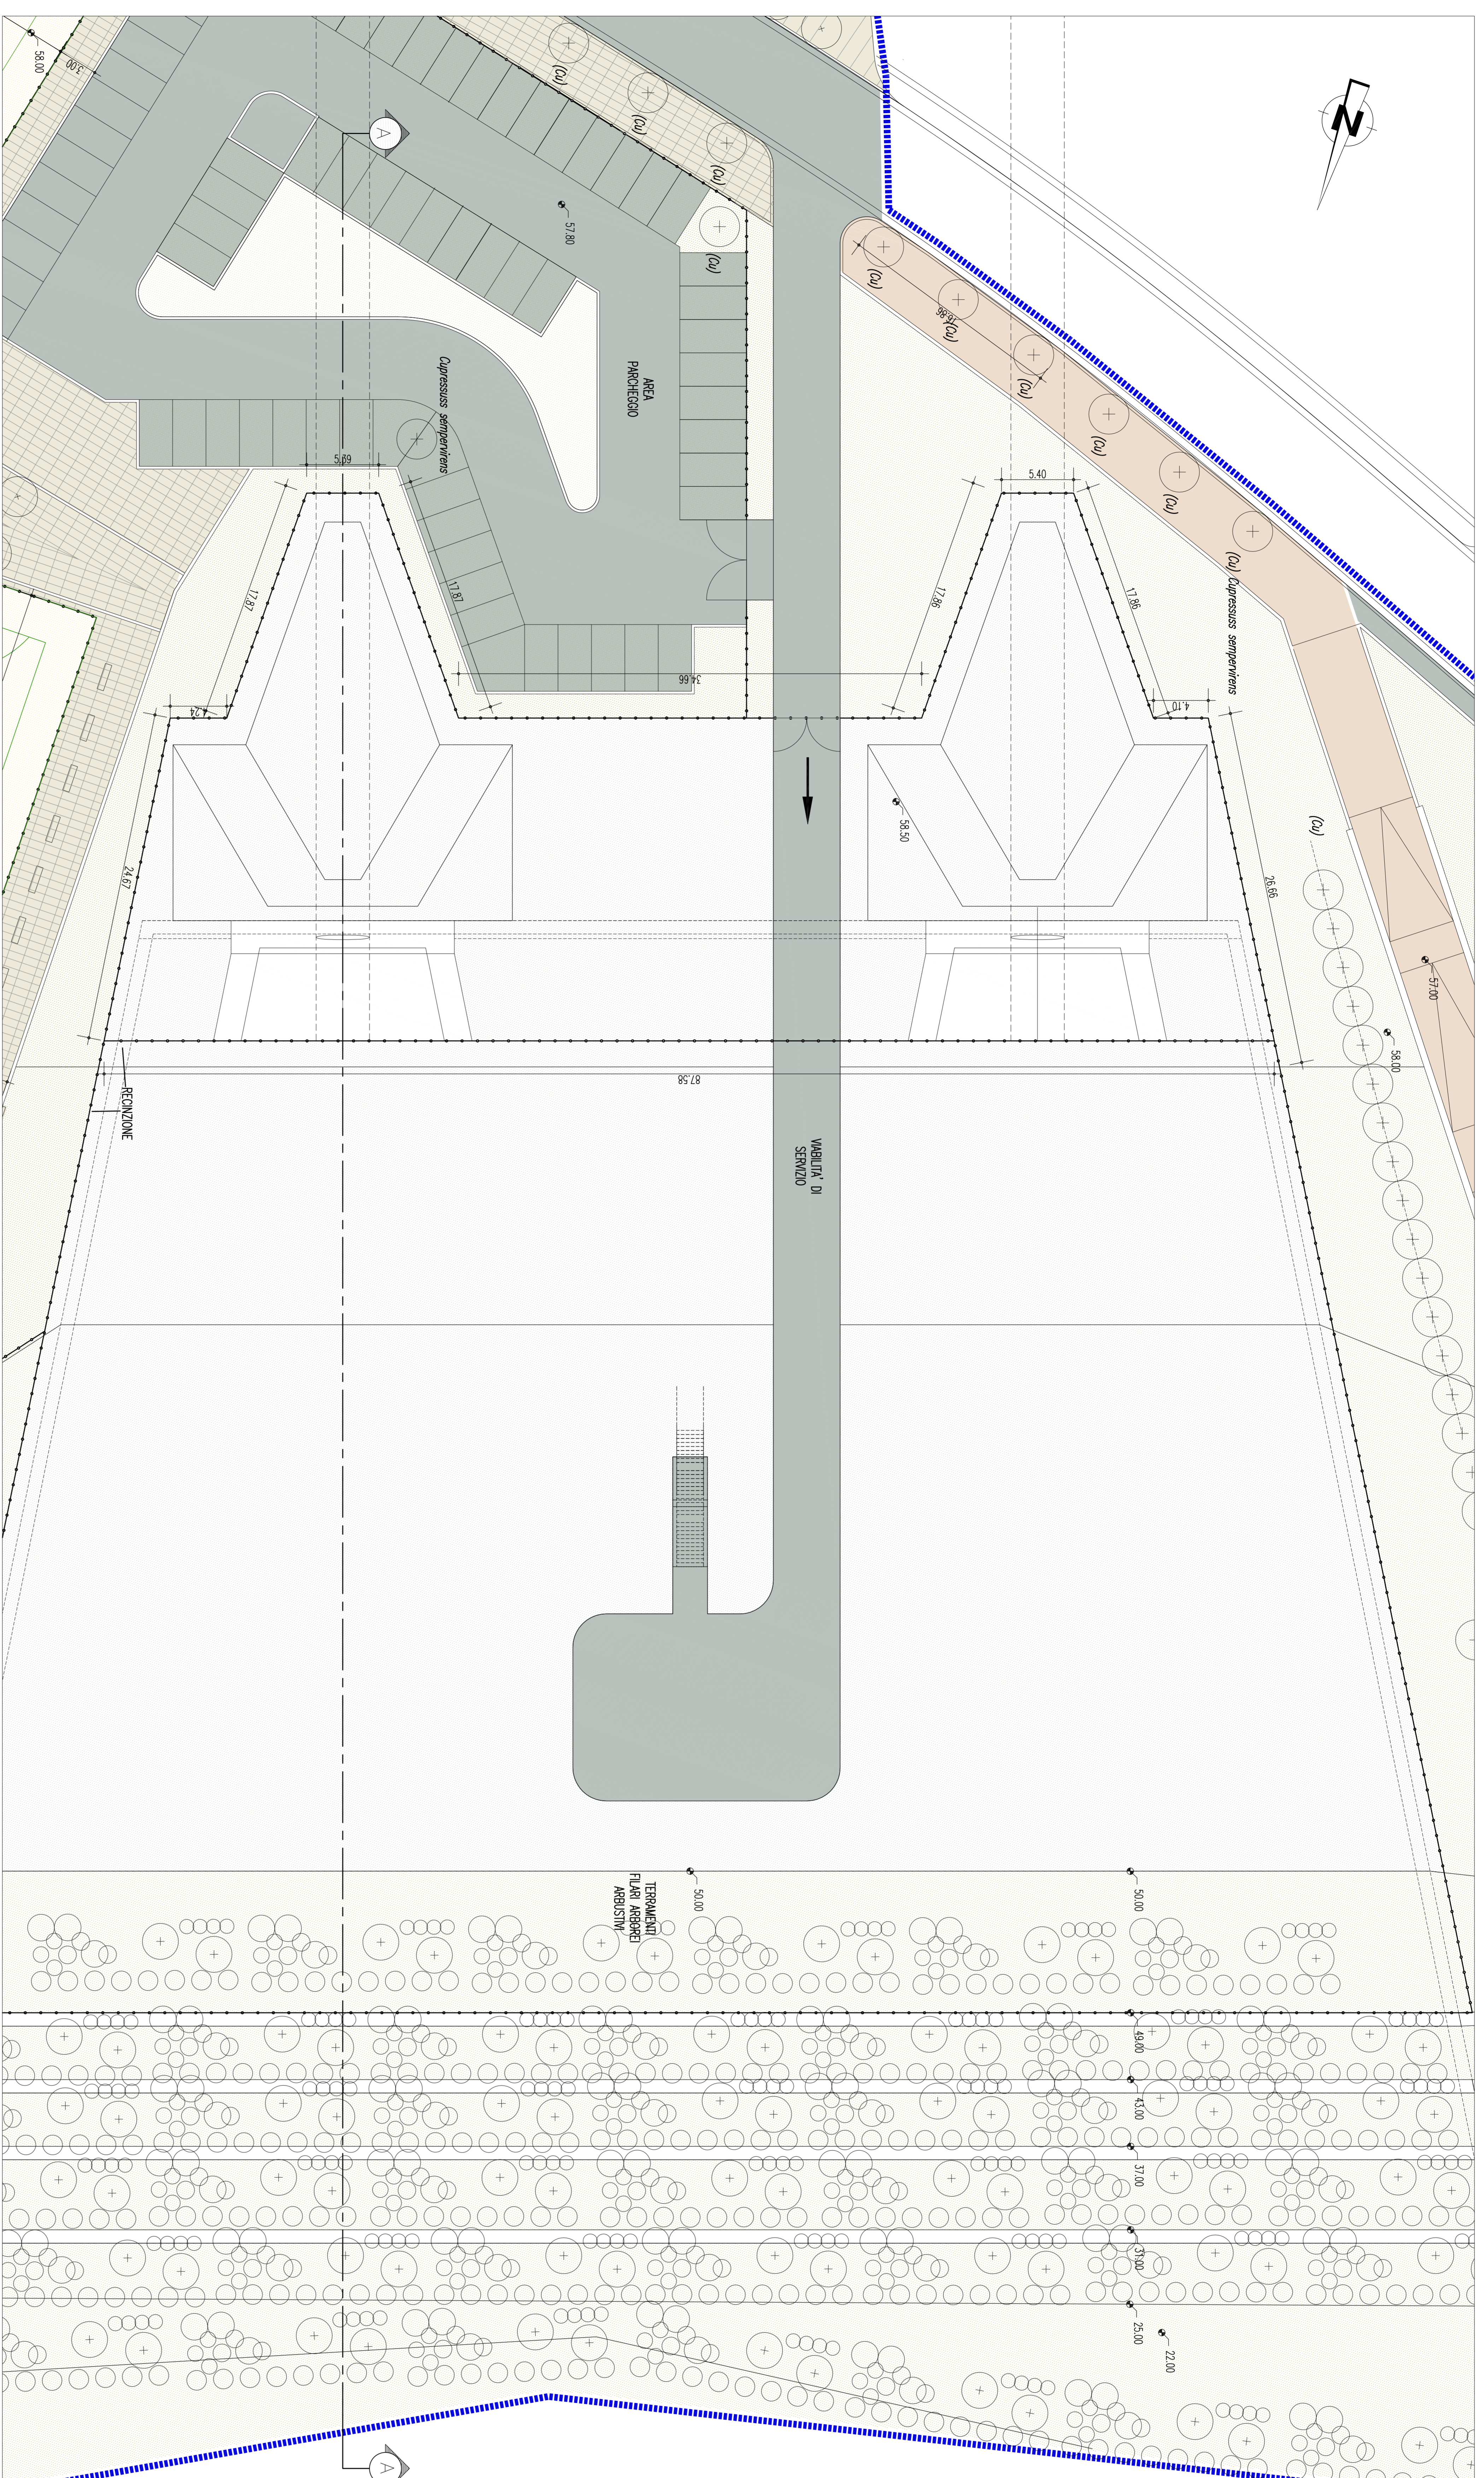

SEZIONE AA

NUMERO DEL FILE: PO2026_F03.dwg