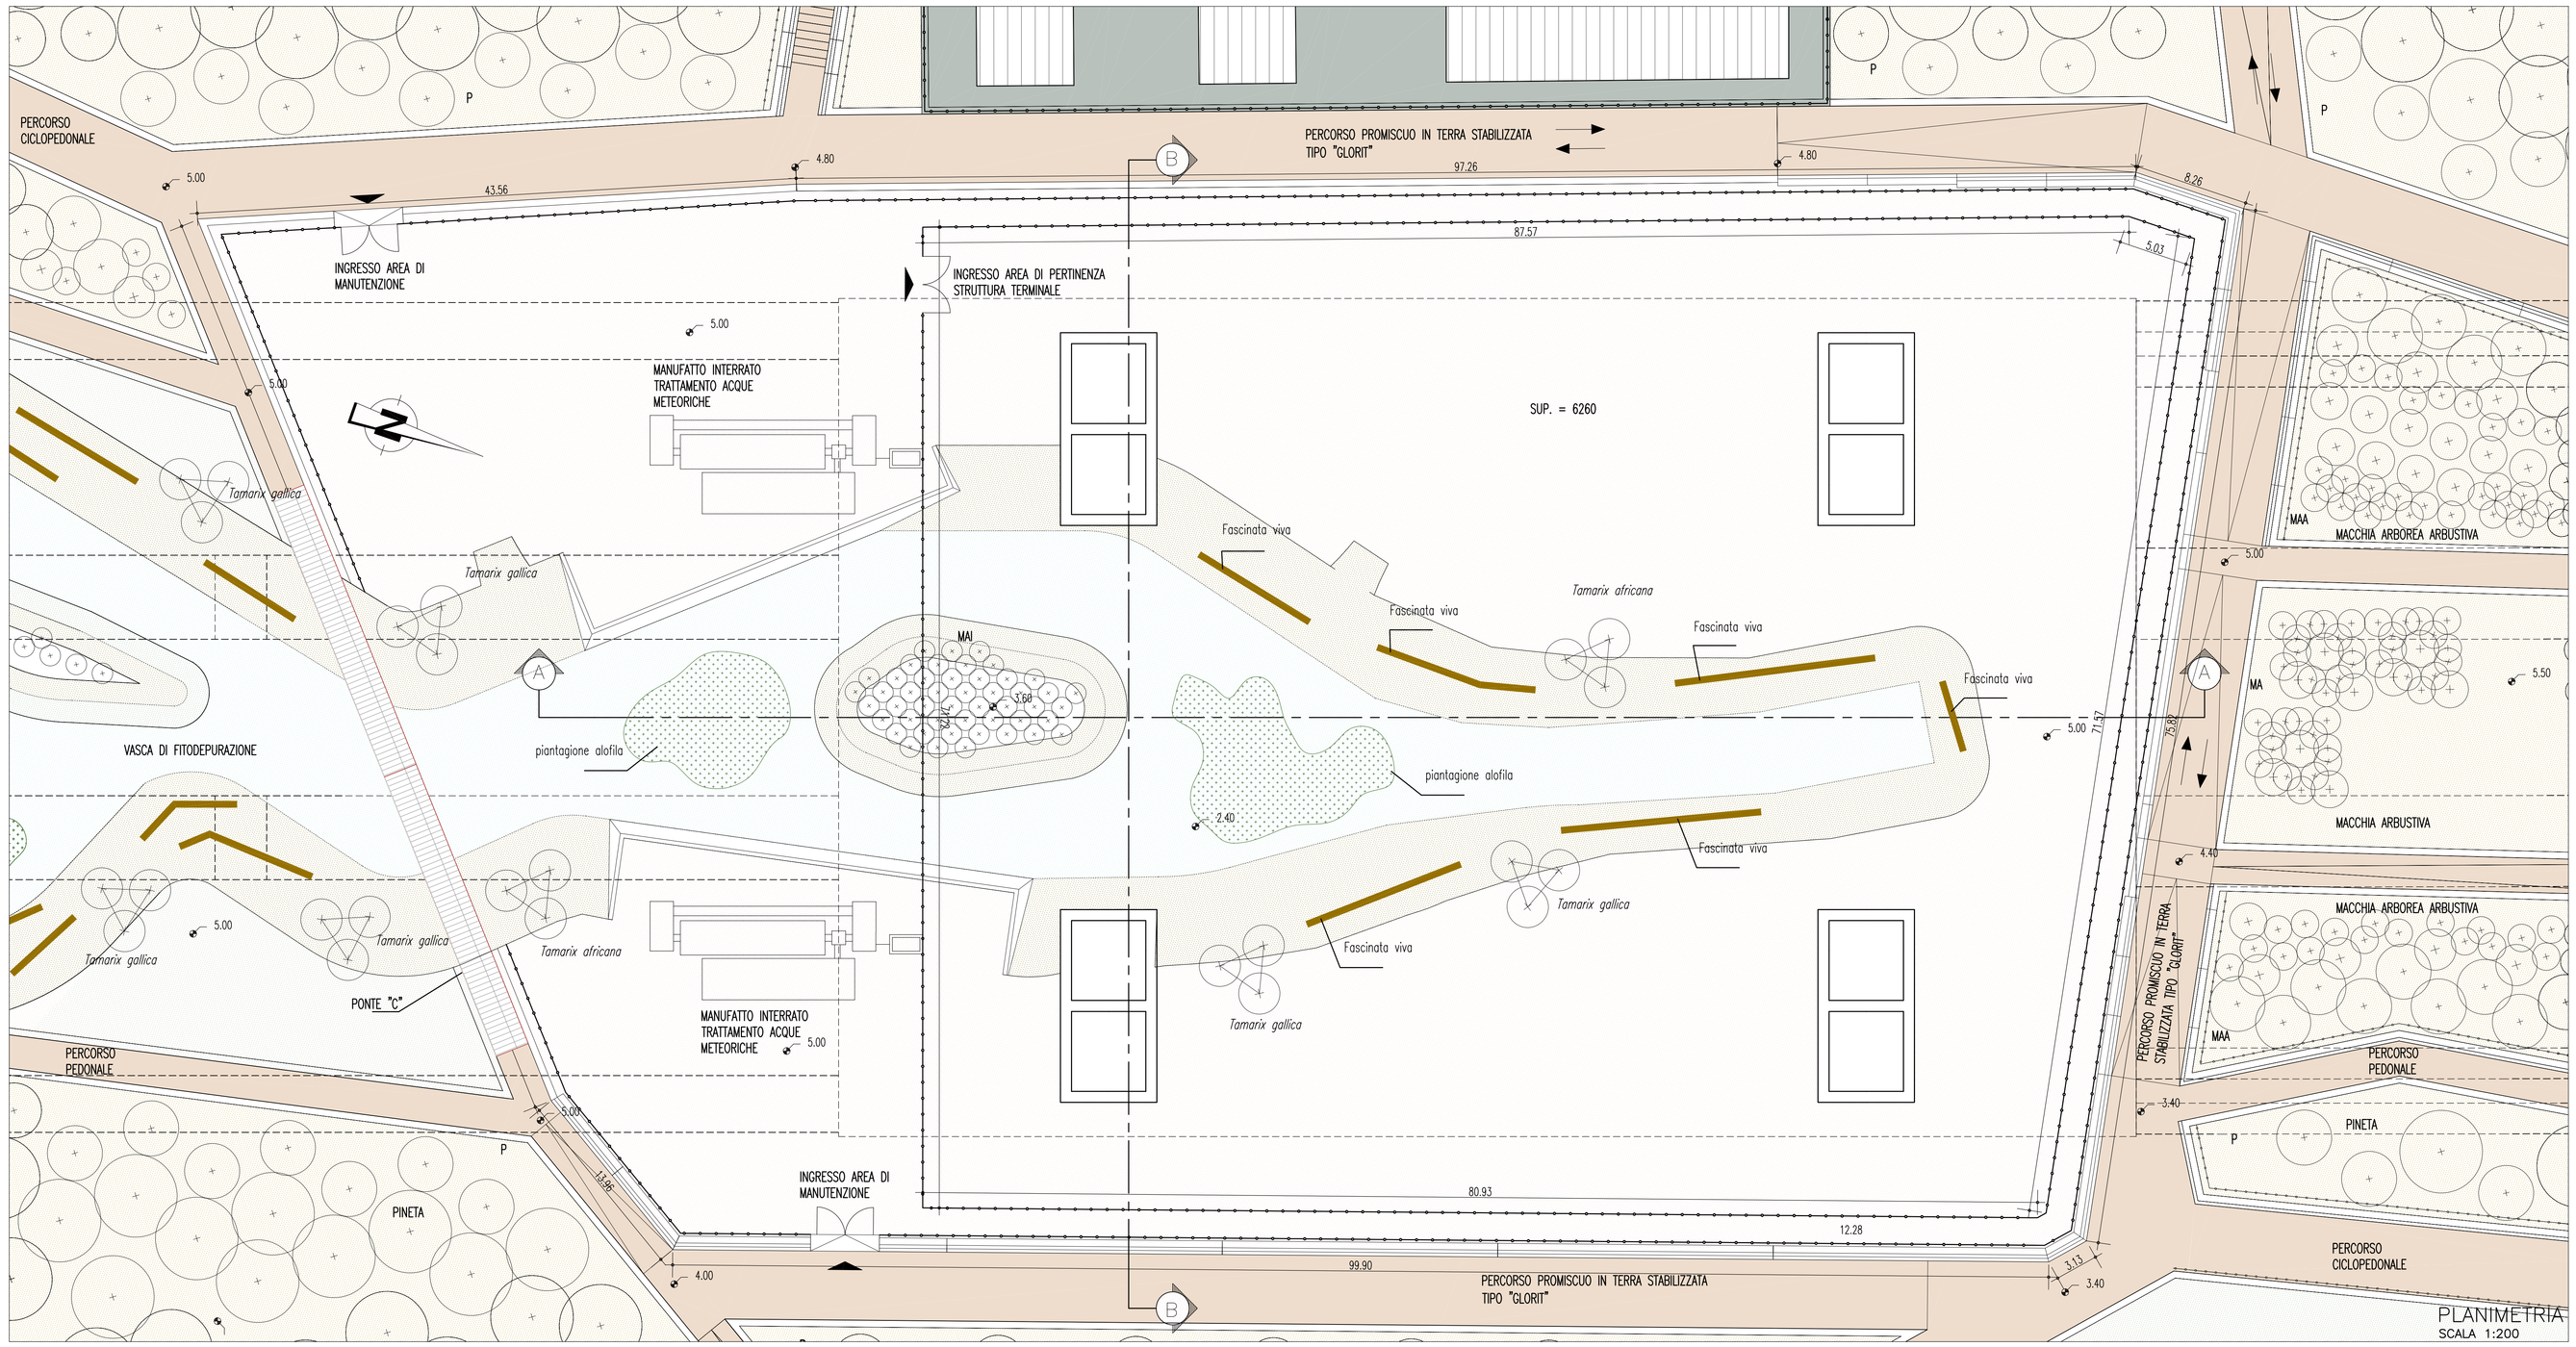

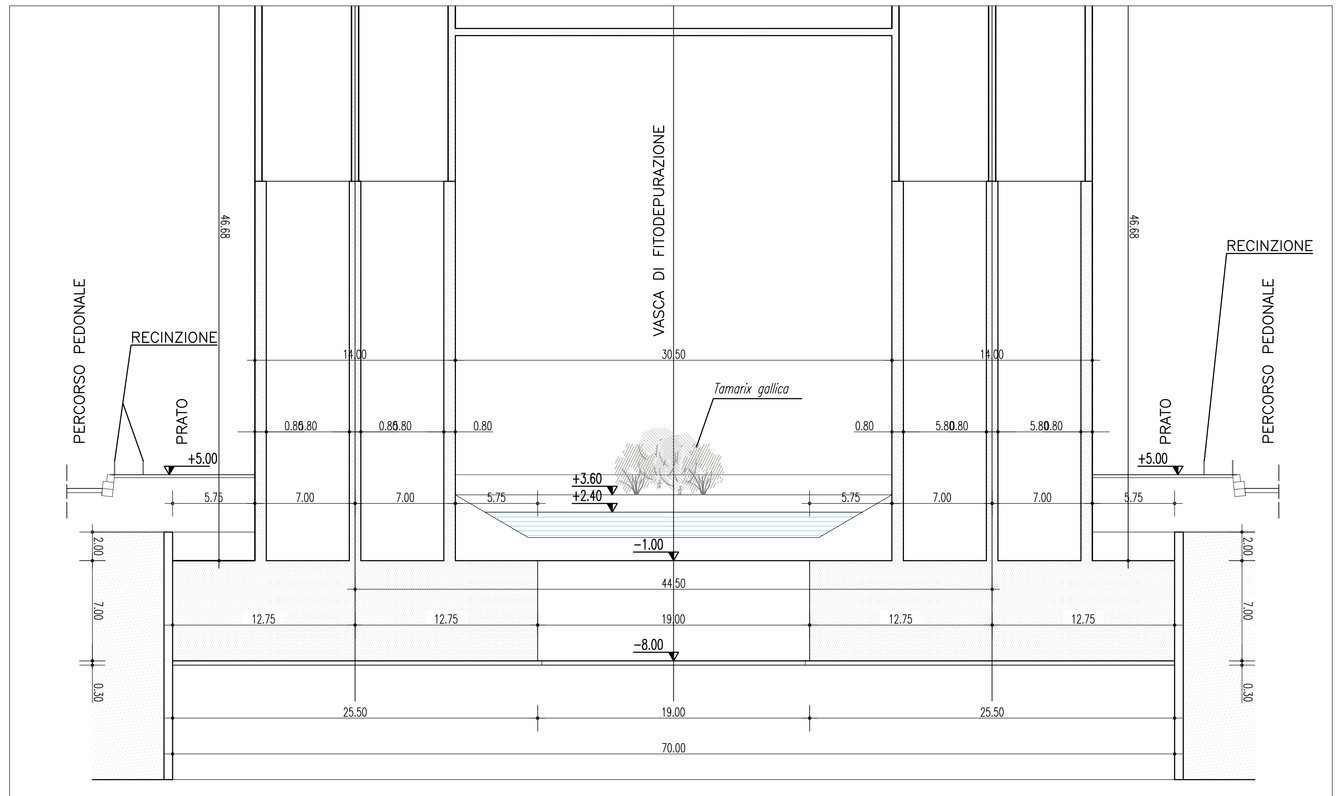

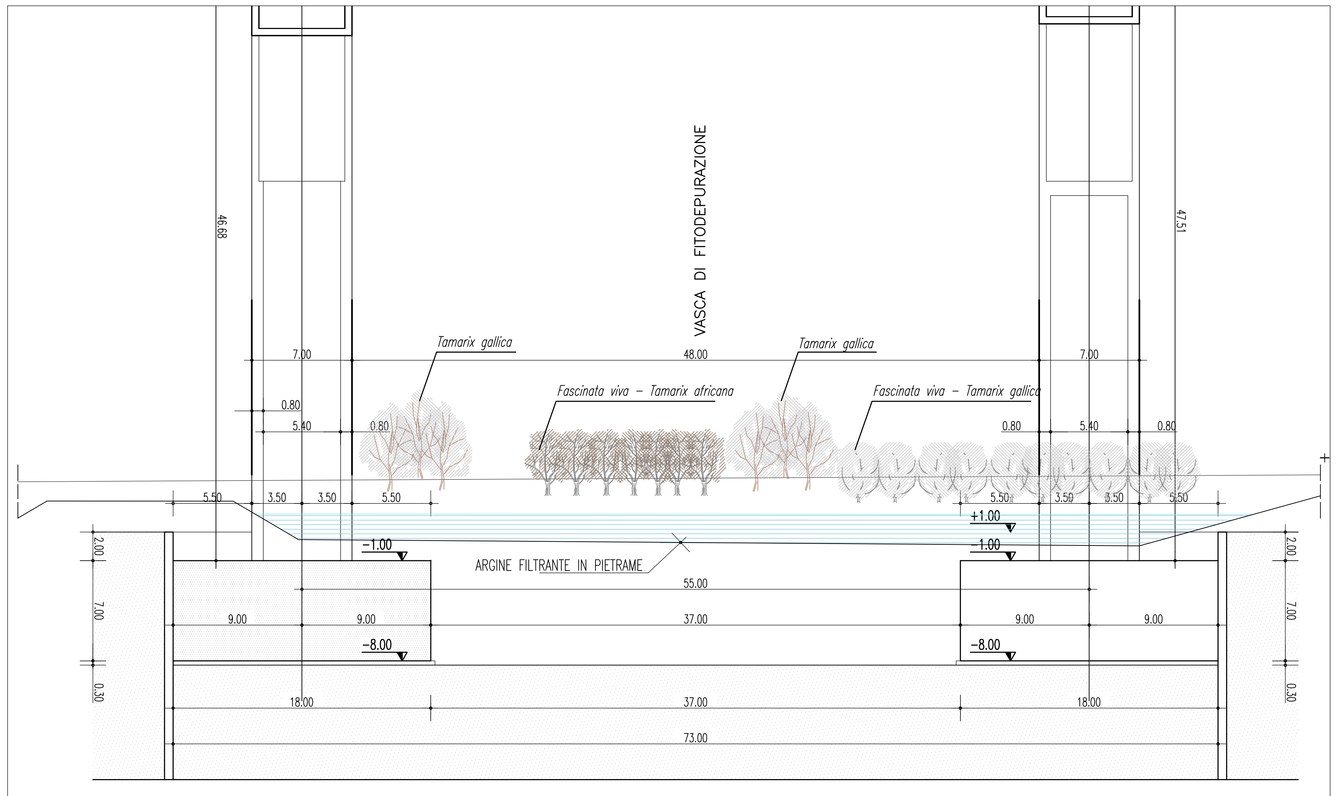

NOTE GENERALI

KEY PLAN

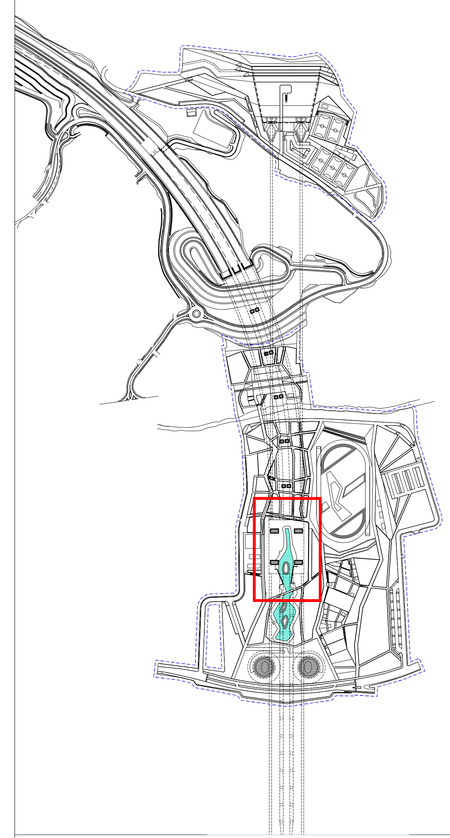

QUADRO DI UNIONE

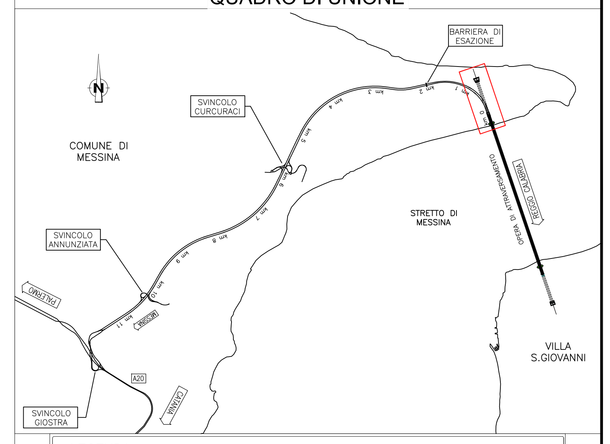

LEGENDA

OPERE A VERDE

PINETA – P *MACCHIA ARBOREA ARBUSTIVA – MAA*	*Per la descrizione delle specie si veda gli elaborati:* *CG0700PSZTGTOPSE0000000002 – "Opere a verde–Bacino di fitodepurazione"* *CG0700PSZTGTOPSE0000000003 – "Abaco delle tipologie di intervento"* *CG0700PSZTGTOPSE0000000004 – "Abaco delle tipologie di intervento–Particolari costruttivi"*

Stretto di Messina

Concessionaria per la progettazione, realizzazione e gestione del collegamento stabile tra la Sicilia e il Continente
Organismo di Diritto pubblico
(Legge n° 1158 del 17 dicembre 1971, modificata dal D.Lgs. n° 114 del 24 aprile 2003)

EurolinK

PONTE SULLO STRETTO DI MESSINA

PROGETTO DEFINITIVO

EUROLINK S.C.p.A.
IMPREGILO S.p.A. (Mandataria)
SOCIETA' ITALIANA PER CONDOTTE D'ACQUA S.p.A. (Mandante)
COOPERATIVA MURATORI E CEMENTISTI - C.M.C. di Ravenna Soc. Coop. a.r.l. (Mandante)
SACYR S.A.U. (Mandante)
ISHIKAWAJIMA - HARIMA HEAVY INDUSTRIES CO. Ltd. (Mandante)
A.C.I. S.C.P.A. - CONSORZIO STABILE (Mandante)

IL PROGETTISTA	IL CONTRAENTE GENERALE	STRETTO DI MESSINA	STRETTO DI MESSINA
Dott. Ing. D. Spoglianti Ordine Ingegneri Milano n° 20953 SINA Dott. Ing. E. Pagani Ordine Ingegneri Milano n° 15408 Eurolink	Project Manager (Ing. P.P. Marcheselli)	Direttore Generale e RUP Validazione (Ing. G. Fiammenghi)	Amministratore Delegato (Dott. P. Ciucci)

OPERA D'ATTRAVERSAMENTO PG0207_F0

ATTIVITA' DI CARATTERE GENERALE
SISTEMAZIONI ESTERNE ED OPERE ACCESSORIE
SICILIA – AREE DI PERTINENZA DELLE SOTTOSTRUTTURE
AREA DI PERTINENZA DELLA STRUTTURA TERMINALE–PIANTA, PROSPETTO E SEZIONI

CODICE: C G 0 7 0 0 P P 9 D G T O O P S E 0 0 0 0 0 0 0 3 F0 — SCALA: 1:200

REV.	DATA	DESCRIZIONE	REDATTO	VERIFICATO	APPROVATO
F0	20-06-2011	EMISSIONE FINALE	P.MICHELI	M.SALOMONE	D.SPOGLIANTI

NOME DEL FILE: PG0207_F0.dwg