
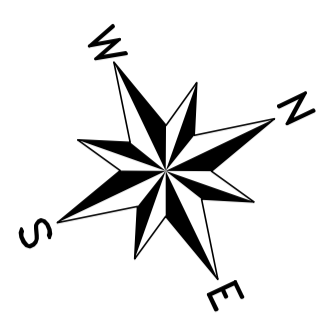


LEGENDA

- INTERVENTI DI MITIGAZIONE ACUSTICA**
- █ Barriera Standard HSR/RFI su Rilievo
 - █ Barriera Standard HSR/RFI su Opera d'Arte - Viadotto
 - █ Barriera Standard HSR/RFI su Top Tironea
 - █ Barriera Verticale su Parallela
 - Ricettore con Intervento Diretto

- DESTINAZIONE D'USO RICCETTORE**
- █ Artigianale, Commerciale e Servizi
 - █ Asili, Scuole ed Università
 - █ Industriale
 - █ Monumentale e Religioso
 - █ Pertinenza FS
 - █ Residenziale
 - █ Ruderi, Dismessi, Box e Depositi
 - █ X - Facciata cieca (senza infissi)
- Numero ricezione
P Numero di piani del ricevitore
D Demolizioni

- Fasce di pertinenza acustica ferroviaria**
D.P.R. 30/03/2004 n° 142
D.P.R. 18/11/1998 n° 459
- Fasce di pertinenza acustica Stradale**
D.P.R. 30/03/2004 n° 142
TIPO DI STRADA
C.M.I. A - Autostrada
- Fascia A (0 - 100 m per lato da binario esterno)
Fascia B (100 - 250 m per lato da binario esterno)
- Fascia A (0 - 100 m per lato dai confini infrastrutturali)
Fascia B (100 - 250 m per lato dai confini infrastrutturali)
- Fascia A (0 - 100 m per lato dai confini infrastrutturali)
Fascia B (100 - 150 m per lato dai confini infrastrutturali)

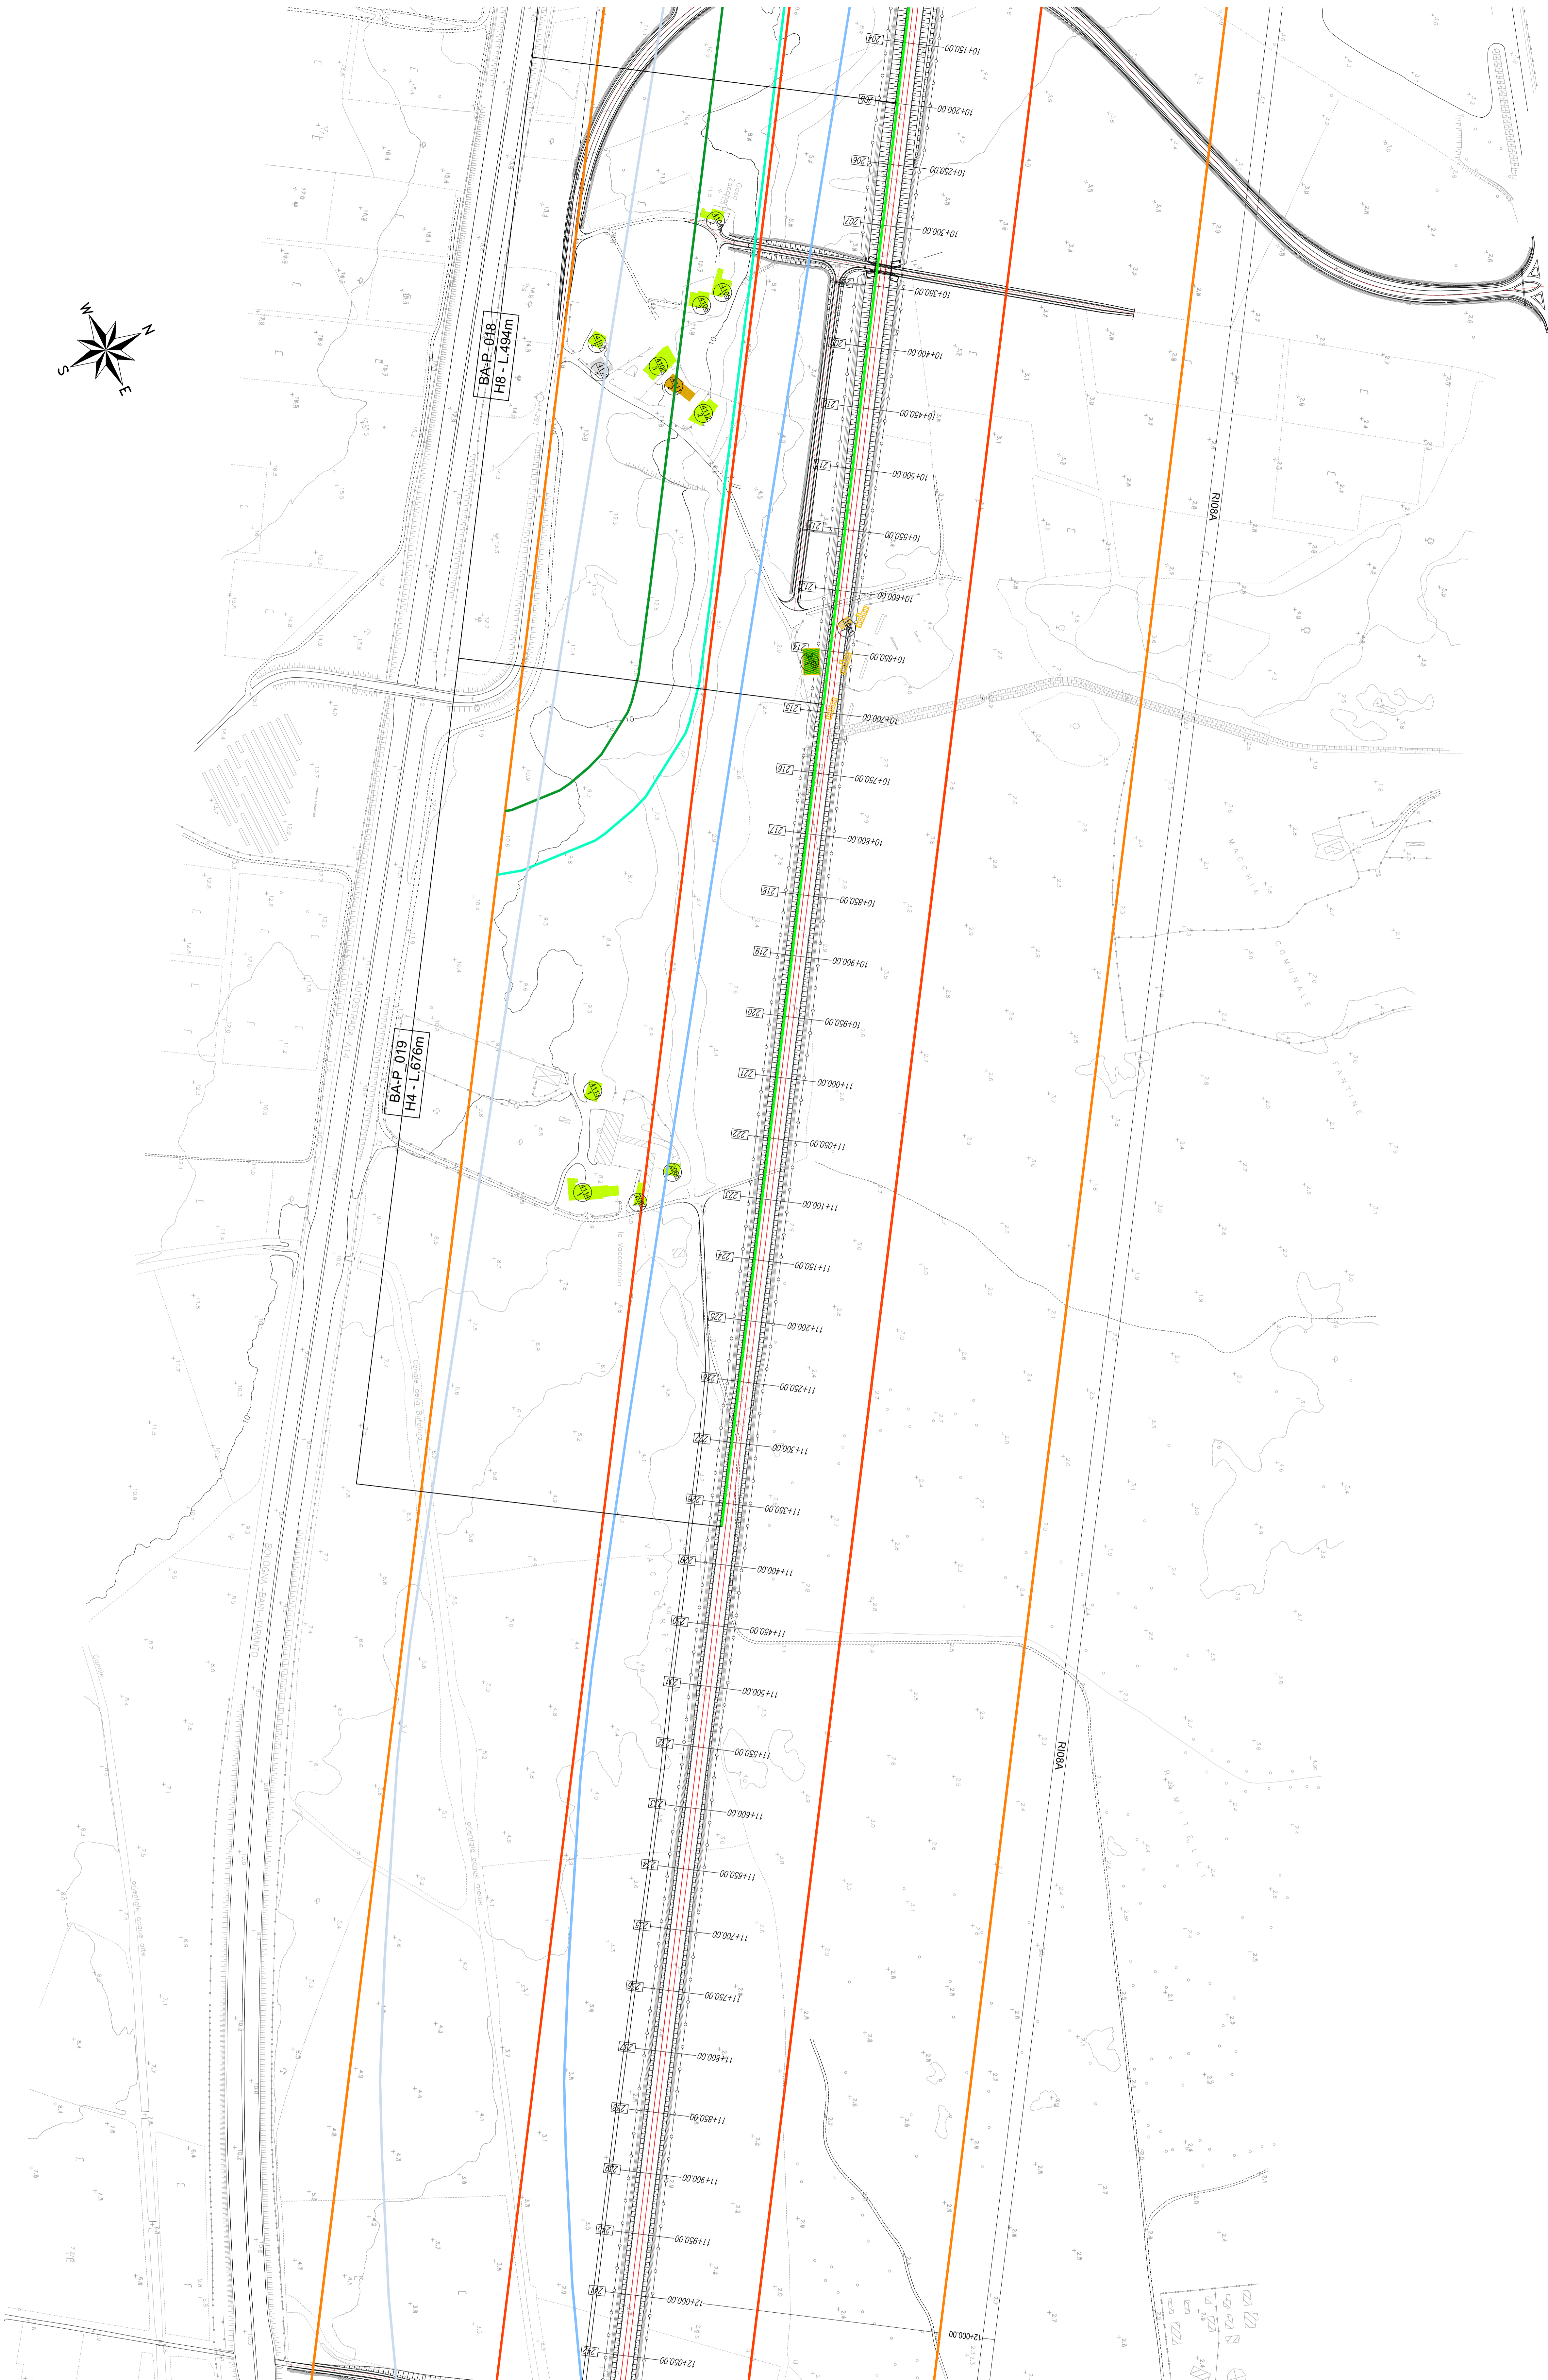

COMMESSA LOTTO FASE BITE TIPOLOG. OPERAZIONALE PROGRAMMA PROJ. RB1											
SCALA: 1:2000											
<p>PROGETTAZIONE:</p> <p>GRUPPO: ITALFER</p> <p>INFRASTRUTTURE FERROVIARIE STRATEGICHE DEFINITE DALLA LEGGE OBBIETTIVO I.A.5301</p> <p>U.O. ARCHITETTURA AMBIENTE E TERRITORIO</p> <p>PROGETTO DEFINITIVO</p> <p>LINEA PESCARA - BARI</p> <p>RADDOPPIO DELLA TRATTA FERROVIARIA TERNOLI - LESNA</p> <p>LOTTI 2 e 3 - RADDOPPIO TERNOLI - RIPALTA</p> <p>STUDIO ACUSTICO</p> <p>Pianificazione di localizzazione degli interventi di mitigazione acustica Tavola 8 di 17</p>											
Rev.	Descrizione	Relatore	Data	Verificato	Data	Approvato	Data	Autore	Data	Disegnato	Data
A	Emissione definitiva	A. CORRADI	10/06/2015	B. SPINALE	10/06/2015	A. CORRADI	10/06/2015	A. CORRADI	10/06/2015	B. SPINALE	10/06/2015
B	Emissione definitiva	A. CORRADI	10/06/2015	B. SPINALE	10/06/2015	A. CORRADI	10/06/2015	A. CORRADI	10/06/2015	B. SPINALE	10/06/2015
<p>Autore del Progetto: ITALFER</p> <p>Disegnato da: ITALFER</p> <p>Verificato da: ITALFER</p> <p>Approvato da: ITALFER</p>											