

INTERVENTI DI MITIGAZIONE ACUSTICA

LEGENDA



- Barriera Standard HSR/RFI su Rilevato
- Barriera Standard HSR/RFI su Opera d'Arte - Viadotto
- Barriera Standard HSR/RFI su Top Tennea
- Barriera Verticale su Parallela
- Ricettore con intervento Diretto

- Fasce di pertinenza acustica ferroviaria**
D.P.R. 18/11/1998 n. 459
- Fascia A (0 - 100 m per lato da binario esterno)
 - Fascia B (100 - 250 m per lato da binario esterno)

- Fasce di pertinenza acustica Stradale**
D.P.R. 30/03/2004 n. 142
- TIPO DI STRADA
C.M. A - Autostrada
C.M. CS - Extraurbane secondarie
C.M. CI - Infrastrutturali
- Fascia A (0 - 100 m per lato dal confine infrastrutturale)
 - Fascia B (100 - 250 m per lato dal confine infrastrutturale)
 - Fascia C (100 - 150 m per lato dal confine infrastrutturale)

DESTINAZIONE D'USO RICETTORE

■ Artigianale, Commerciale e Servizi	XXXX	Numero ricezione
■ Asili, Scuole ed Università	P	Numero di piani del livello
■ Industriale	D	Demolizioni
■ Monumentale e Religioso		
■ Pertinenza FS		
■ Residenza		
■ Ruderi, Dismessi, Box e Depositi		
<input checked="" type="checkbox"/> X - Fasciata cieca (senza intassi)		

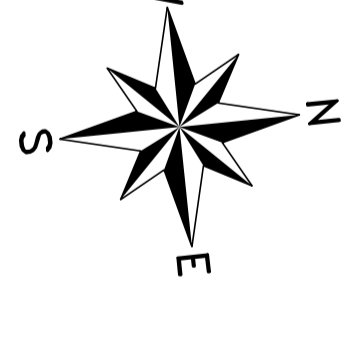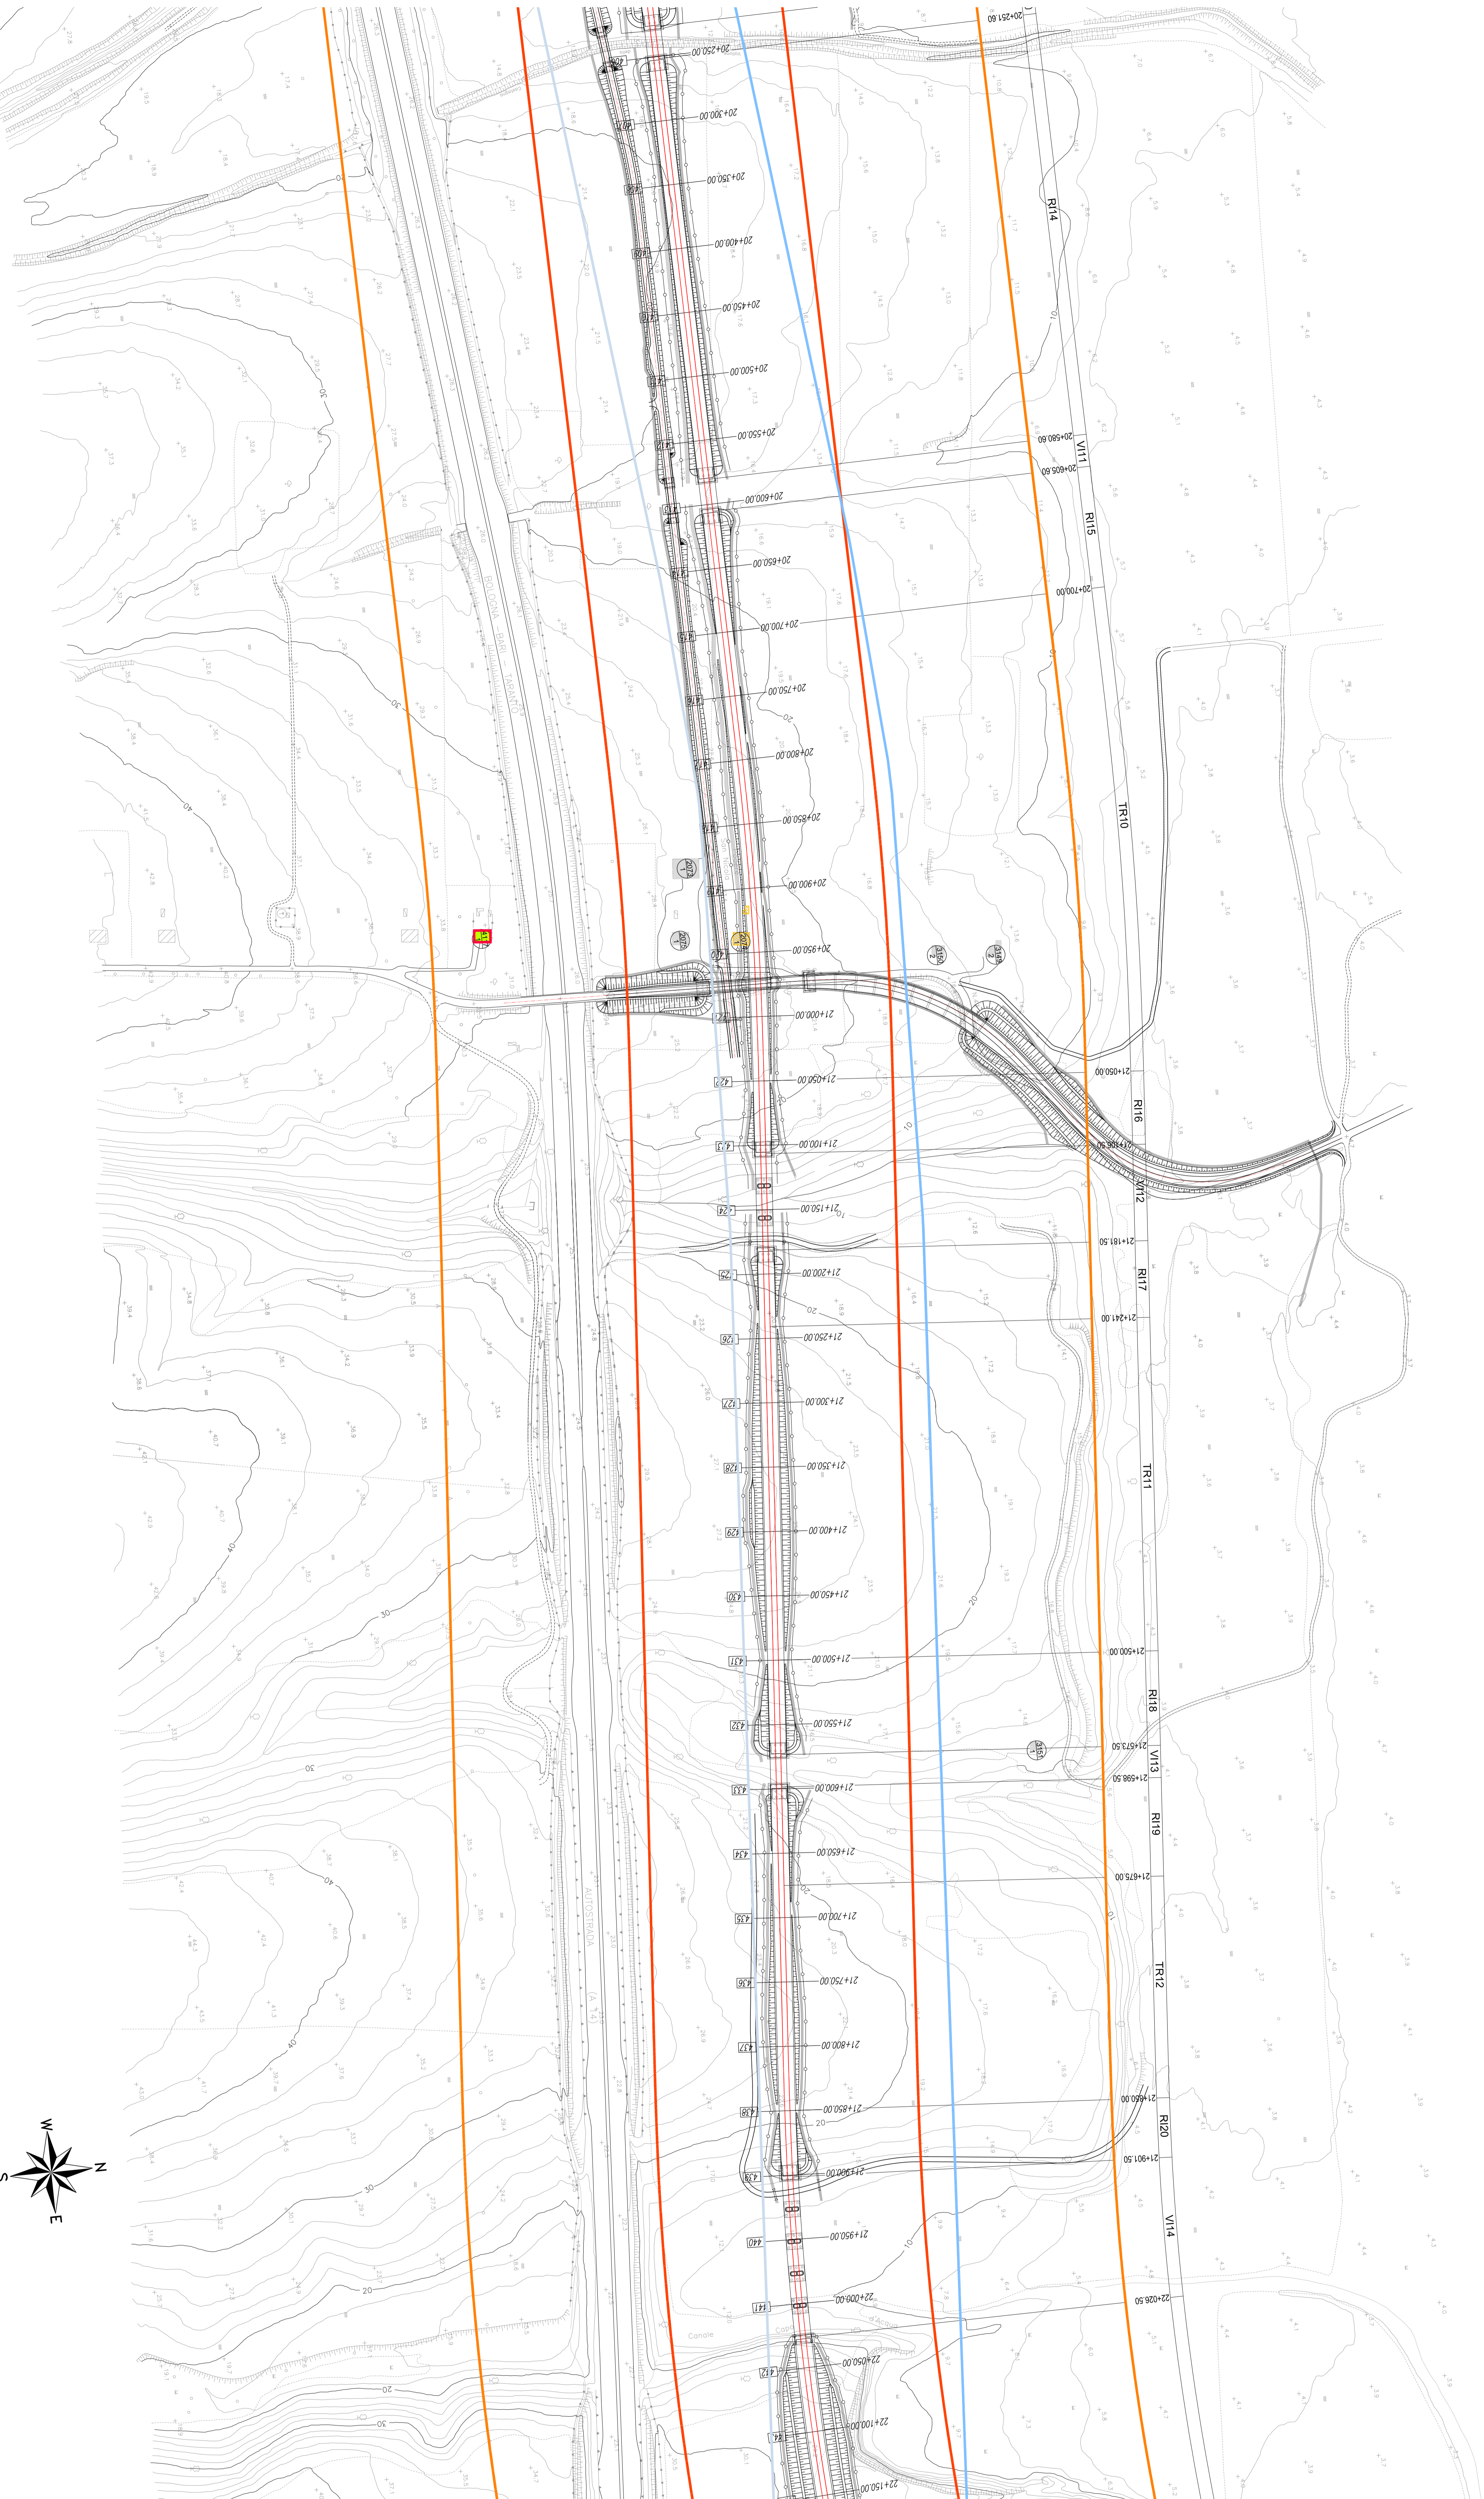

COMMESSA:	LOTTO FASE:	ENTE TIPOLOG.	OPERAZIONE/OPERA:	PROGR.:	RSU:
L1	02	D	22	P6	I00006
03	2				32
SCALE: 1:2000					

PROGETTANTE: SRFI SEGRETERIA REGIONALE REGIONE PUGLIA PIAZZA G. GIULIANO, 30 - 70129 BARI	PROGETTO: ITALFER SEGRETERIA REGIONALE REGIONE PUGLIA

OPERA: INFRASTRUTTURE FERROVIARIE STRATEGICHE DEFINITE DALLA LEGGE
OGGETTO: A.4301

U.O. ARCHITETTURA AMBIENTE E TERRITORIO

PROGETTO DEFINITIVO

LINEA PESCARA - BARI
RADDOPPIO DELLA TRATTA FERROVIARIA TERMOLI - LESINA
LOTTI 2 e 3 - RADDOPPIO TERMOLI - RIPALTA

STUDIO ACUSTICO

Pianificazione di localizzazione degli interventi di mitigazione acustica
 Tavola 15 di 17

Rev.	Descrizione	Redatto	Data	Verificato	Data	Approvato	Data
A	Emissione definitiva	A. CONTE	16/04/2019	B. SPINALE	16/04/2019	B. SPINALE	16/04/2019
B	Emissione definitiva	A. CONTE	16/04/2019	B. SPINALE	16/04/2019	B. SPINALE	16/04/2019

Autore:	Direttore:
[Signature]	[Signature]

Firma: I.02022951000009328.DWG