




LEGENDA SIMBOLI	
	Pozzetto BT 40x40 cm
	Palina Hft = 8.0 m dotata di corpo illuminante a LED, P=78 W con ottica stradale a luce diretta, IP67, 8144lm, classe isolamento II con blocco di fondazione 100x100x100cm. Alimentazione linea NORMALE.



COMMITTENTE:

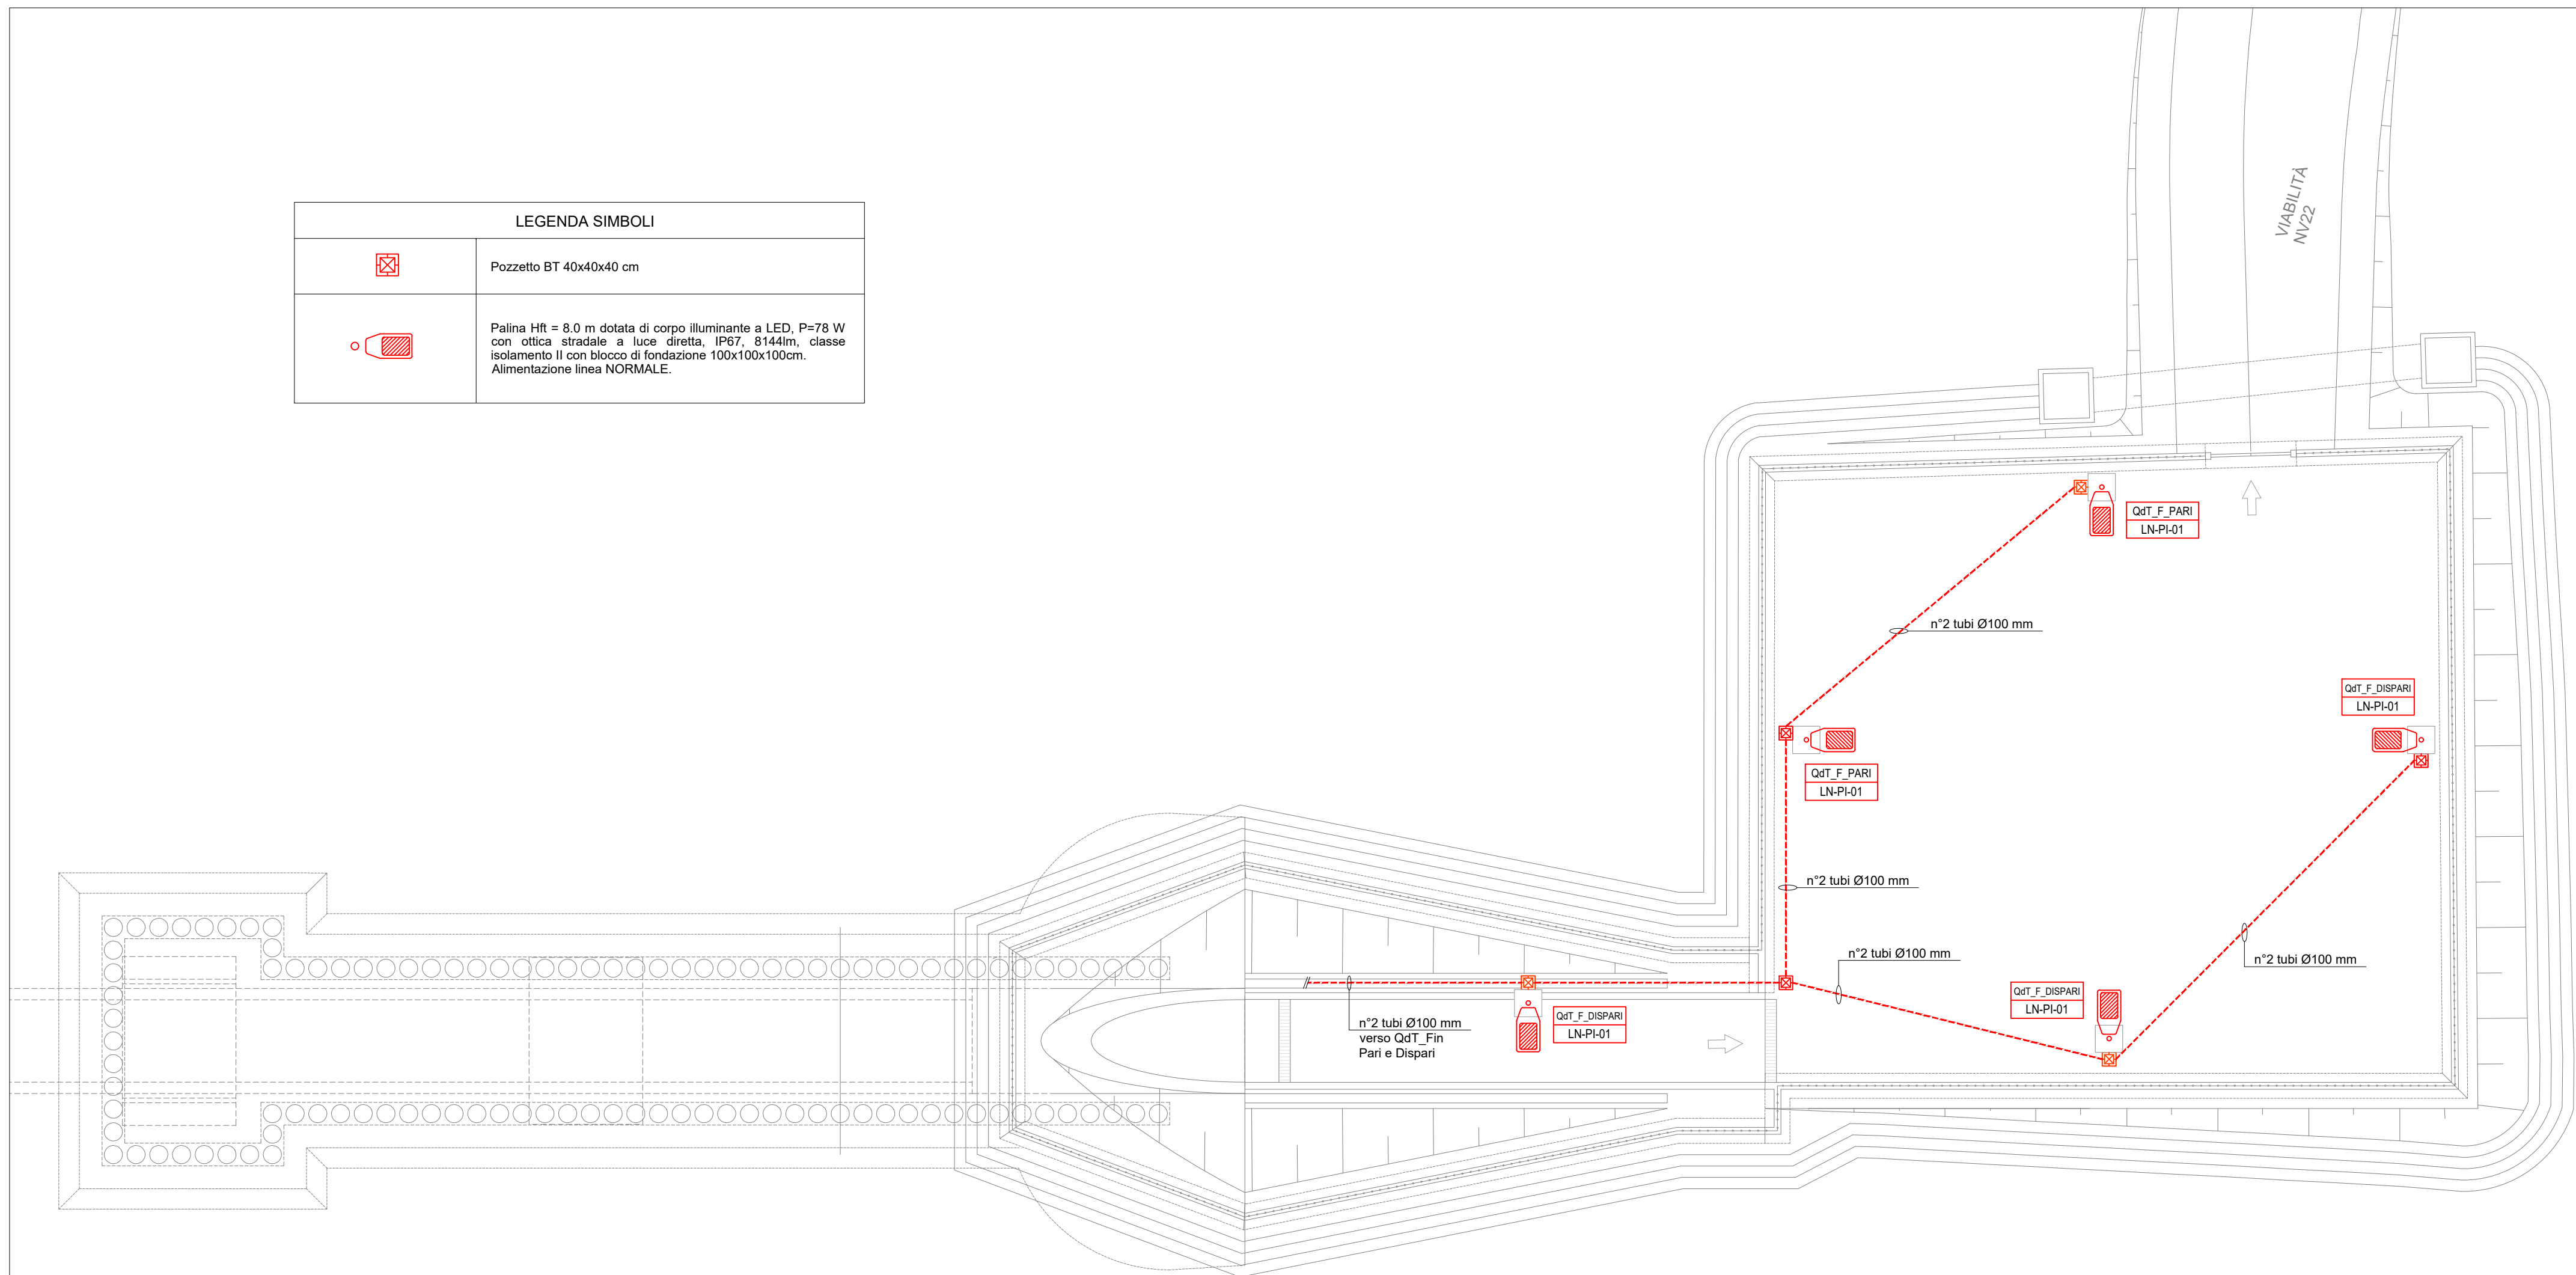

PROGETTAZIONE:



**INFRASTRUTTURE FERROVIARIE STRATEGICHE DEFINITE DALLA LEGGE
OBIETTIVO N.443/01**

U.O. TECNOLOGIE SUD

PROGETTO DEFINITIVO

**LINEA PESCARA - BARI
RADDOPPIO DELLA TRATTA FERROVIARIA TERMOLI - LESINA
LOTTI 2 e 3 - RADDOPPIO TERMOLI - RIPALTA**

IMPIANTI LFM - FINESTRA GALLERIA

Layout del piazzale della finestra con disposizione apparecchiature e cavidotti

SCALA:

1 : 200

COMMESSA LOTTO FASE ENTE TIPO DOC. OPERA/DISCIPLINA PROGR. REV.

L102 02 D 67 P9 LF0130 001 A

Rev.	Descrizione	Redatto	Data	Verificato	Data	Approvato	Data	Autorizzato Data
A	Emissione Definitiva	G. D'Addato	05/2019	L. Surace	05/2019	B.M. Bianchi	05/2019	A. Presta 05/2019



File: LI0202D67P9LF0130001A - PIAZZALE FINESTRA.DWG

n. Elab.: