Planimetria via di esodo pedonale - Parte 1/2

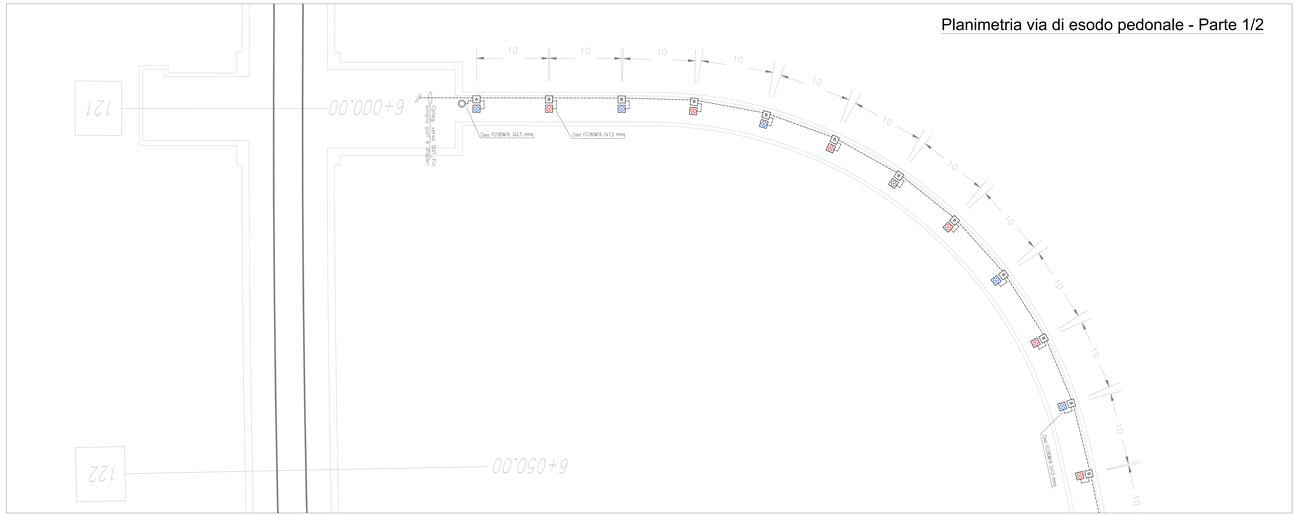

KEYPLAN

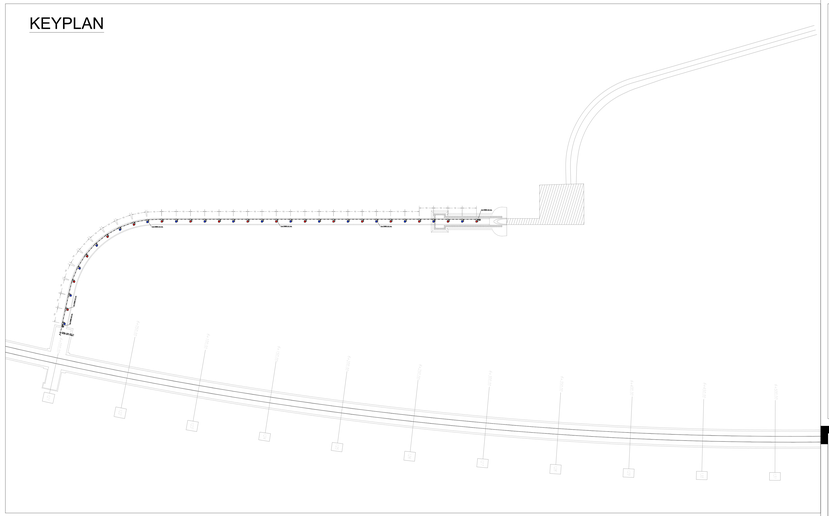

LEGENDA	
SIMBOLO	DESCRIZIONE
	Plafoniera di sicurezza LED da 8W con autoenergia corredata: - Lampada a LED 8W 6500K 1000lm 230V 50/60Hz IP65 - Batteria 6W-12V-2,7Ah,5,4Wh 8F-12V-2,7Ah,5,4Wh 8F-12V-2,7Ah,5,4Wh 8F