LEGENDA

🟩	Cavo F.O.
🟦	Cavi Coassiali da1/2” e da 7/8”
🟥	Cavo alimentazione
	Cavo Radiante 1 5/8”
	Antenna di prosieguo campo
	Antenna a pannello
	Antenna a donatrice
	Antenna da interno galleria
	Antenna omnidirezionale
A	Accoppiatore sbilanciato
D	Disaccoppiatore RF
S	Splitter RF
R.O.	Remotizzatore ottico interno
ST	Stazione di testa GSM–P
BTS	Stazione Radio Base GSM–R
ODM	Box Ottico
▯	Terminazione cavo radiante
∅	Sfasatore variabile
⊗	Giunto di spillamento

ARCHITETTU

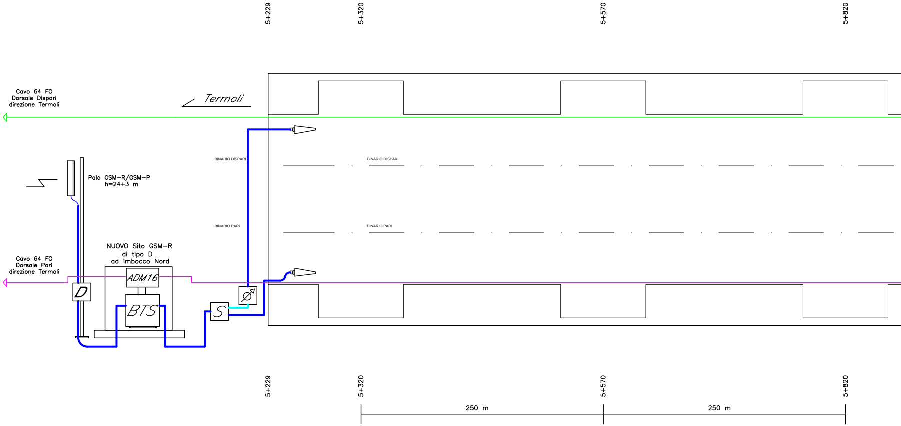
5+229
5+320
5+570
5+820
Cavo 64 FO
Dorsale Dispari
direzione Termoli
Termoli
BINARIO DISPARI
BINARIO DISPARI
Palo GSM-R/GSM-P
h=24+3 m
BINARIO PARI
BINARIO PARI
NUOVO Sito GSM-R
di tipo D
ad imbocco Nord
Cavo 64 FO
Dorsale Pari
direzione Termoli
ADM16
D
BTS
S
5+229
5+320
5+570
5+820
250 m
250 m

RA SISTEMA TERRA-TRENO GSM-R - GALLERIA CAMPO

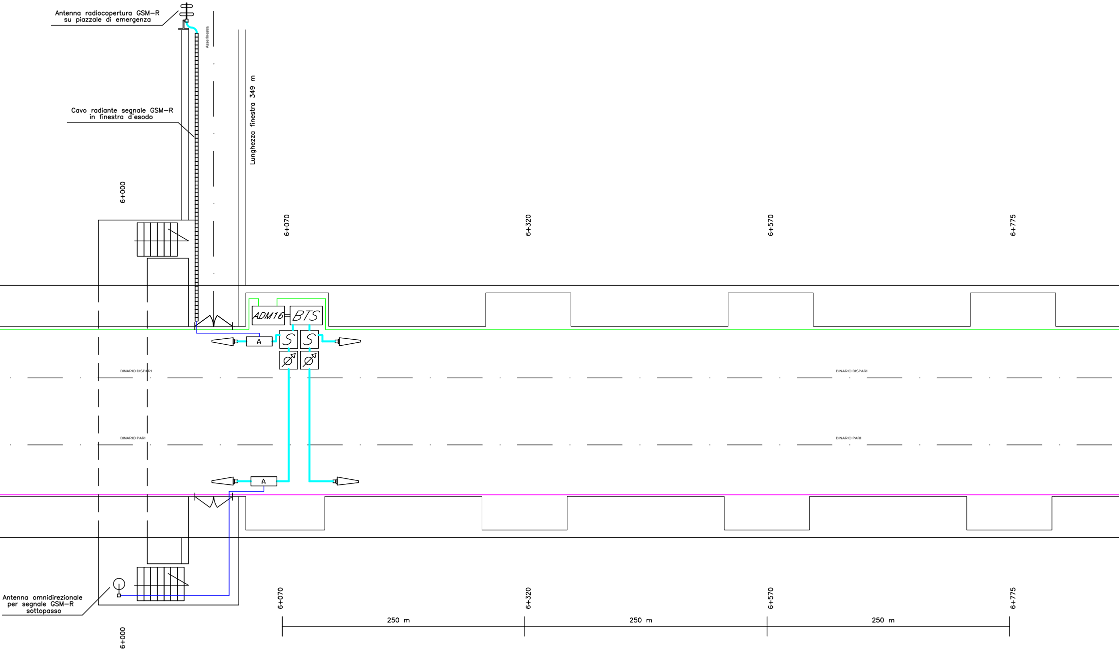
Antenna radiocopertura GSM–R su piazzale di emergenza
Asse finestra
Lunghezza finestra 349 m
Cavo radiante segnale GSM–R in finestra d'esodo
6+000
6+070
6+320
6+570
6+775
ADM16
BTS
S
S
A
A
BINARIO DISPARI
BINARIO DISPARI
BINARIO PARI
BINARIO PARI
Antenna omnidirezionale per segnale GSM–R sottopasso
6+070
6+320
6+570
6+775
250 m
250 m
250 m
6+000

MARINO

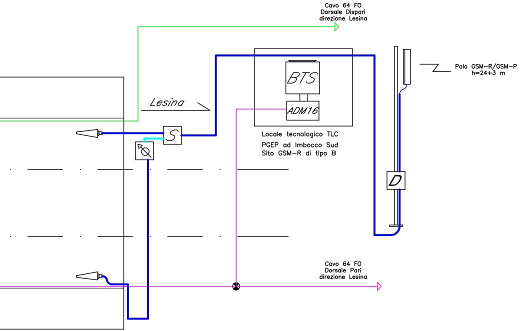
Cavo 64 FO
Dorsale Dispari
direzione Lesina
Palo GSM–R/GSM–P
h=24+3 m
BTS
ADM16
Lesina
S
D
Locale tecnologico TLC
PGEP ad Imbocco Sud
Sito GSM–R di tipo B
Cavo 64 FO
Dorsale Pari
direzione Lesina

COMMITTENTE:

RFI RETE FERROVIARIA ITALIANA
GRUPPO FERROVIE DELLO STATO ITALIANE

PROGETTAZIONE:

ITALFERR
GRUPPO FERROVIE DELLO STATO ITALIANE

INFRASTRUTTURE FERROVIARIE STRATEGICHE DEFINITE DALLA LEGGE OBIETTIVO N.443/01

U.O. TECNOLOGIE SUD

PROGETTO DEFINITIVO

LINEA PESCARA - BARI

RADDOPPIO DELLA TRATTA FERROVIARIA TERMOLI - LESINA

LOTTI 2 e 3 - RADDOPPIO TERMOLI - RIPALTA

ARCHITETTURA SISTEMA RADIO TERRA - TRENO (GSM-R)

GALLERIA CAMPOMARINO

SCALA:
1:

COMMESSA	LOTTO	FASE	ENTE	TIPO DOC.	OPERA/DISCIPLINA	PROGR.	REV.
LI02	02	D	67	DX	TT0001	001	A

Rev.	Descrizione	Redatto	Data	Verificato	Data	Approvato	Data	Autorizzato Data
A	Emissione Definitiva	G. MOSCATO	Ottobre 2018	P. ANSUINI	Ottobre 2018	B.M.Bianchi	Ottobre 2018	A. PRESTA Ottobre 2018 ORDINE INGEGNERI COSENZA Ingegnere ANTONIO PRESTA A n. 1959

File: LI0202D67DXTT0001001A.dwg | n. Elab.: