ARCHITETTURA IMPIANTI EMERGENZA IN GALLERIA - GALLERIA CAMPOMARINO

LEGENDA

- Cavo 32 F.O. (2+2 fibre SM) della rete dati di galleria
- Cavo 8 F.O. MM della rete di galleria QDT (filo pilota)
- Terminazione Fibre
- NdR — Nodo di rete
- QDT — Quadro Di Tratta
- Router Gigabit Ethernet L2
- Switch Gigabit Ethernet L3
- ADM — ADD DROP MULTIPLEXER

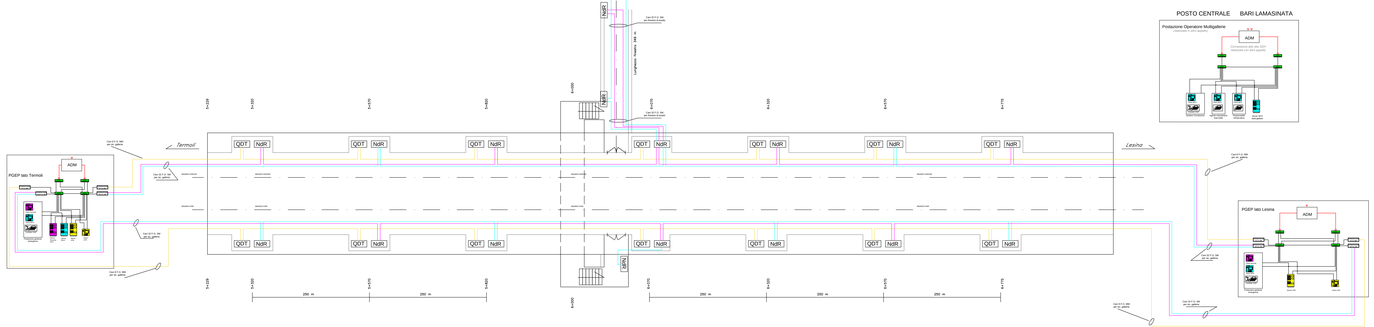
Termoli
Lesina
PGEP lato Termoli
PGEP lato Lesina
ADM
QDT
NdR
250 m
POSTO CENTRALE BARI LAMASINATA
Postazione Operatore Multigallerie
Centralizzo e controllo gallerie
Router
Switch
ADM
Ethernet 100 Mb/s
Ethernet 100 Mb/s
Ethernet 100 Mb/s