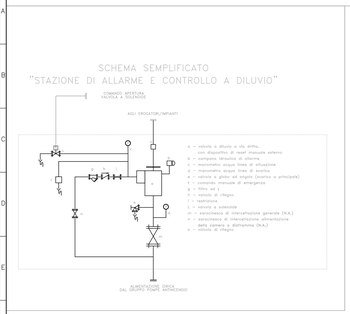

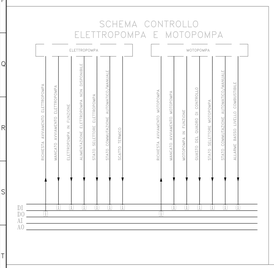
SCHEMA CONTROLLO
ELETTROPOMPA E MOTOPOMPA
ELETTROPOMPA
MOTOPOMPA
RICEVITORE A SOLENOIDE
ELETTROPOMPA DI SERVIZIO
MOTOPOMPA DI SERVIZIO
RICEVITORE A SOLENOIDE
ELETTROPOMPA DI COMPENSAZIONE
MOTOPOMPA DI COMPENSAZIONE
SCATOLA DI CONTROLLO
SCATOLA DI CONTROLLO
SCATOLA DI CONTROLLO