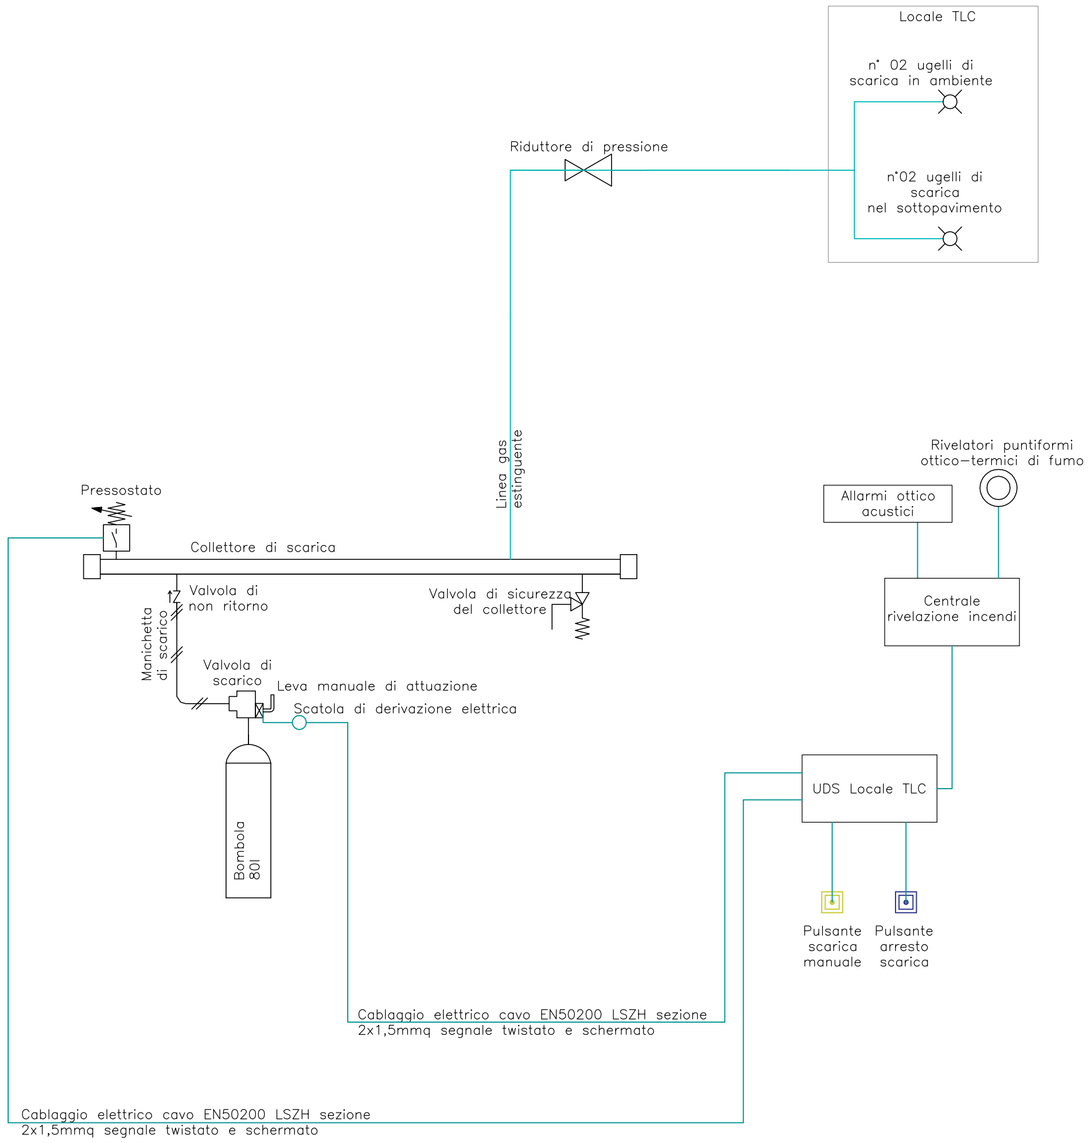

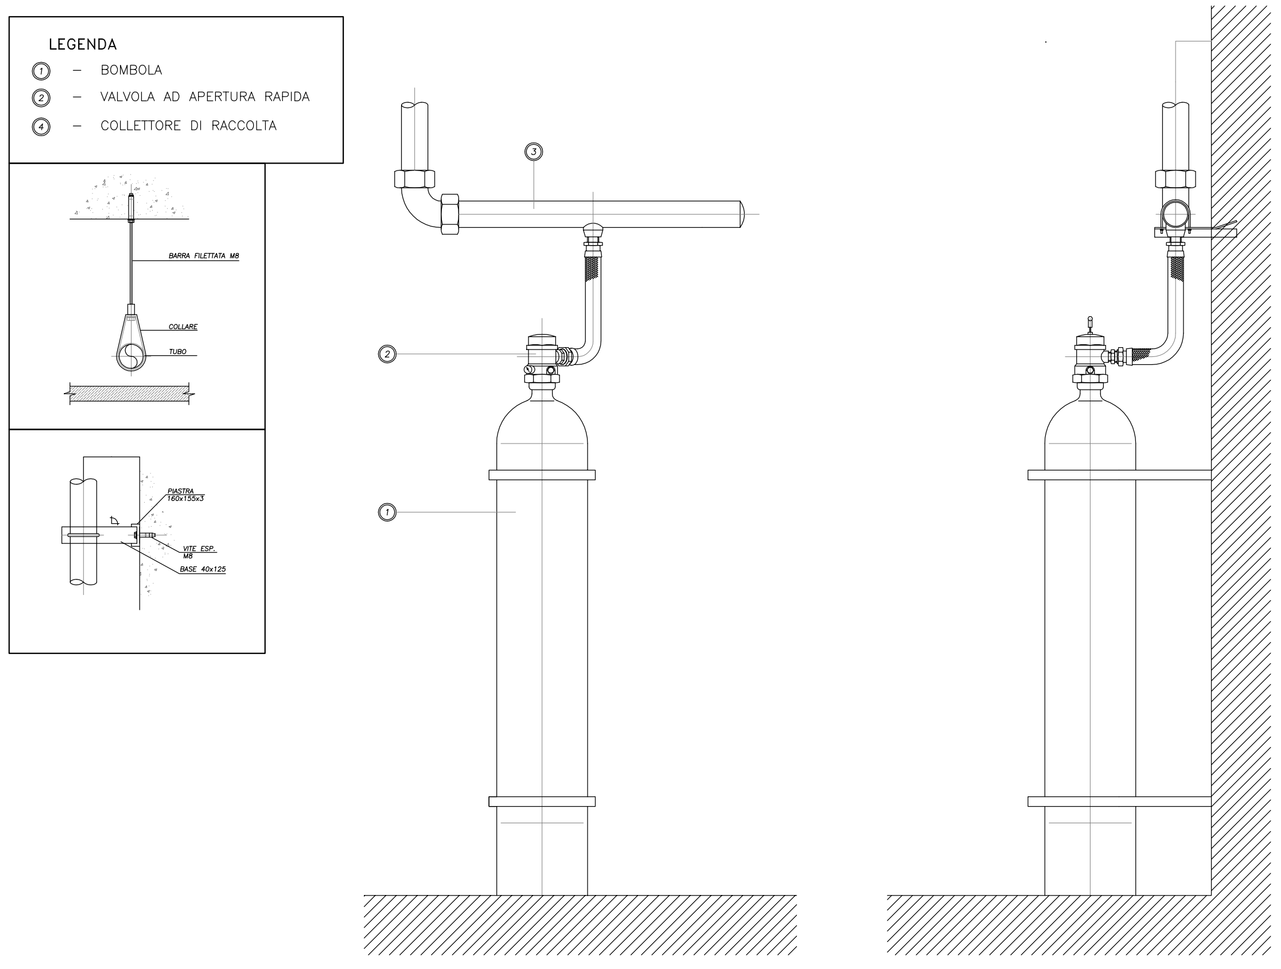

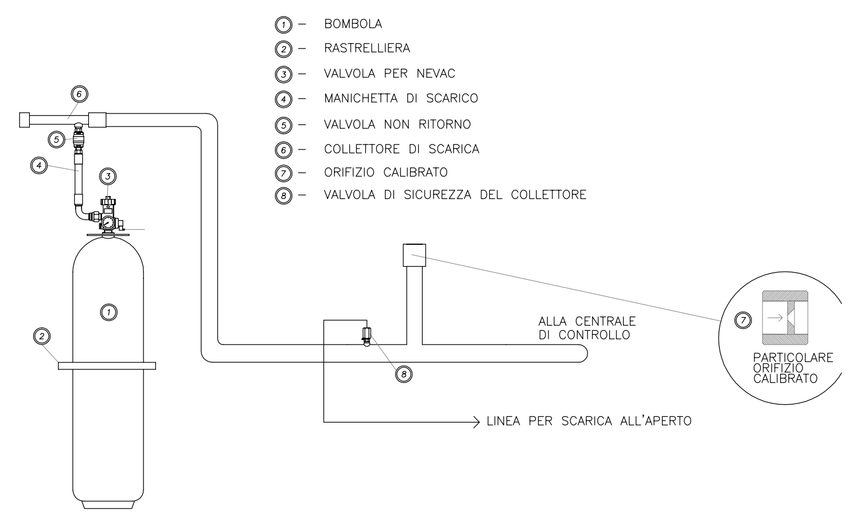

TIPOLOGICO IMPIANTO SPEGNIMENTO AUTOMATICO A GAS

IMPIANTO DI SPEGNIMENTO SCHEMA TIPICO
1. BOMBOLA CONTENTENTE GAS
2. VALVOLA AD APERTURA RAPIDA
3. VALVOLA PILOTA CON ATTUATORE MANUELETT, FSP SISTEMI
4. COLLETTORE
5. UGELLI
6. UDS
7. CENTRALE DI RIVELAZIONE
8. PULSANTE ELETTRO/MANUALE
9. ALLARME OTTICO/ACUSTICO
10. MORSETTIERA DI CONFINE CON CONTATTI PRIVI DI TENSIONE

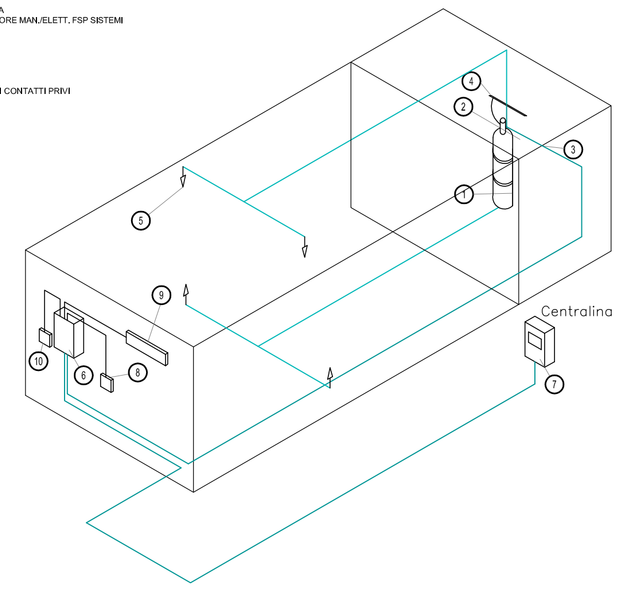

COMMITTENTE:

RFI RETE FERROVIARIA ITALIANA
GRUPPO FERROVIE DELLO STATO ITALIANE

PROGETTAZIONE:

ITALFERR
GRUPPO FERROVIE DELLO STATO ITALIANE

INFRASTRUTTURE FERROVIARIE STRATEGICHE DEFINITE DALLA LEGGE OBIETTIVO N.443/01

U.O. IMPIANTI INDUSTRIALI E TECNOLOGICI

PROGETTO DEFINITIVO

LINEA PESCARA - BARI

RADDOPPIO DELLA TRATTA FERROVIARIA TERMOLI - LESINA

LOTTI 2 e 3 - RADDOPPIO TERMOLI - RIPALTA

FABBRICATI TECNOLOGICI PGEP LATO SUD

Impianti Safety - Impianto di Spegnimento Automatico a Gas

SCHEMA FUNZIONALE

SCALA: -:-

COMMESSA	LOTTO	FASE	ENTE	TIPO DOC.	OPERA/DISCIPLINA	PROGR.	REV.
LI02	02	D	17	DX	AI0404	001	A

Rev.	Descrizione	Redatto	Data	Verificato	Data	Approvato	Data	Autorizzato Data
A	Emissione Definitiva	C.Mancone	31/10/2018	S.Micoli	31/10/2018	B.M.Bianchi	31/10/2018	A.Falasconi 31/10/2018

File: LI0202D17DXAI0404001A n. Elab.: