


LEGENDA

SEDE ATTUALE FERROVIA	OCCUPAZIONE TEMPORANEA NON PREORDINATA ALL' ESPROPRIO
ESPROPRIAZIONI PER NUOVA SEDE FERROVIARIA E SUE DIPENDENZE	AREE DA SOTTOPORRE AD OCCUPAZIONE TEMPORANEA (ED ADIBIRE A DEPOSITO TEMPORANEO DEI MATERIALI DA SCAVO) QUALORA VENISSE A MANCARE TEMPORANEAMENTE LA DISPONIBILITA' DI UNO O PIU' SITI DI CONFERIMENTO TRA QUELLI INDIVIDUATI NEL PIANO DI UTILIZZO DELLE TERRE
ESPROPRIAZIONI PER DEVIAZIONI DI STRADE PARCHEGGI, CANALI E FOSSI	AREE OGGETTO DI ALTRO INTERVENTO
ESPROPRIAZIONI PER OPERE DI MITIGAZIONE AMBIENTALE	STRADE ESISTENTI
RELIQUATI	CORSI D'ACQUA
DEMOLIZIONI	FABBRICATI
DEMOLIZIONI NON PRESENTI IN MAPPA	CONFINI PARTICELLA
ASSERVIMENTI	LIMITI FOGLIO DI MAPPA
ASSERVIMENTI PER INTERVENTI DIRETTI SU RICETTORE	NUMERO DI PIANO

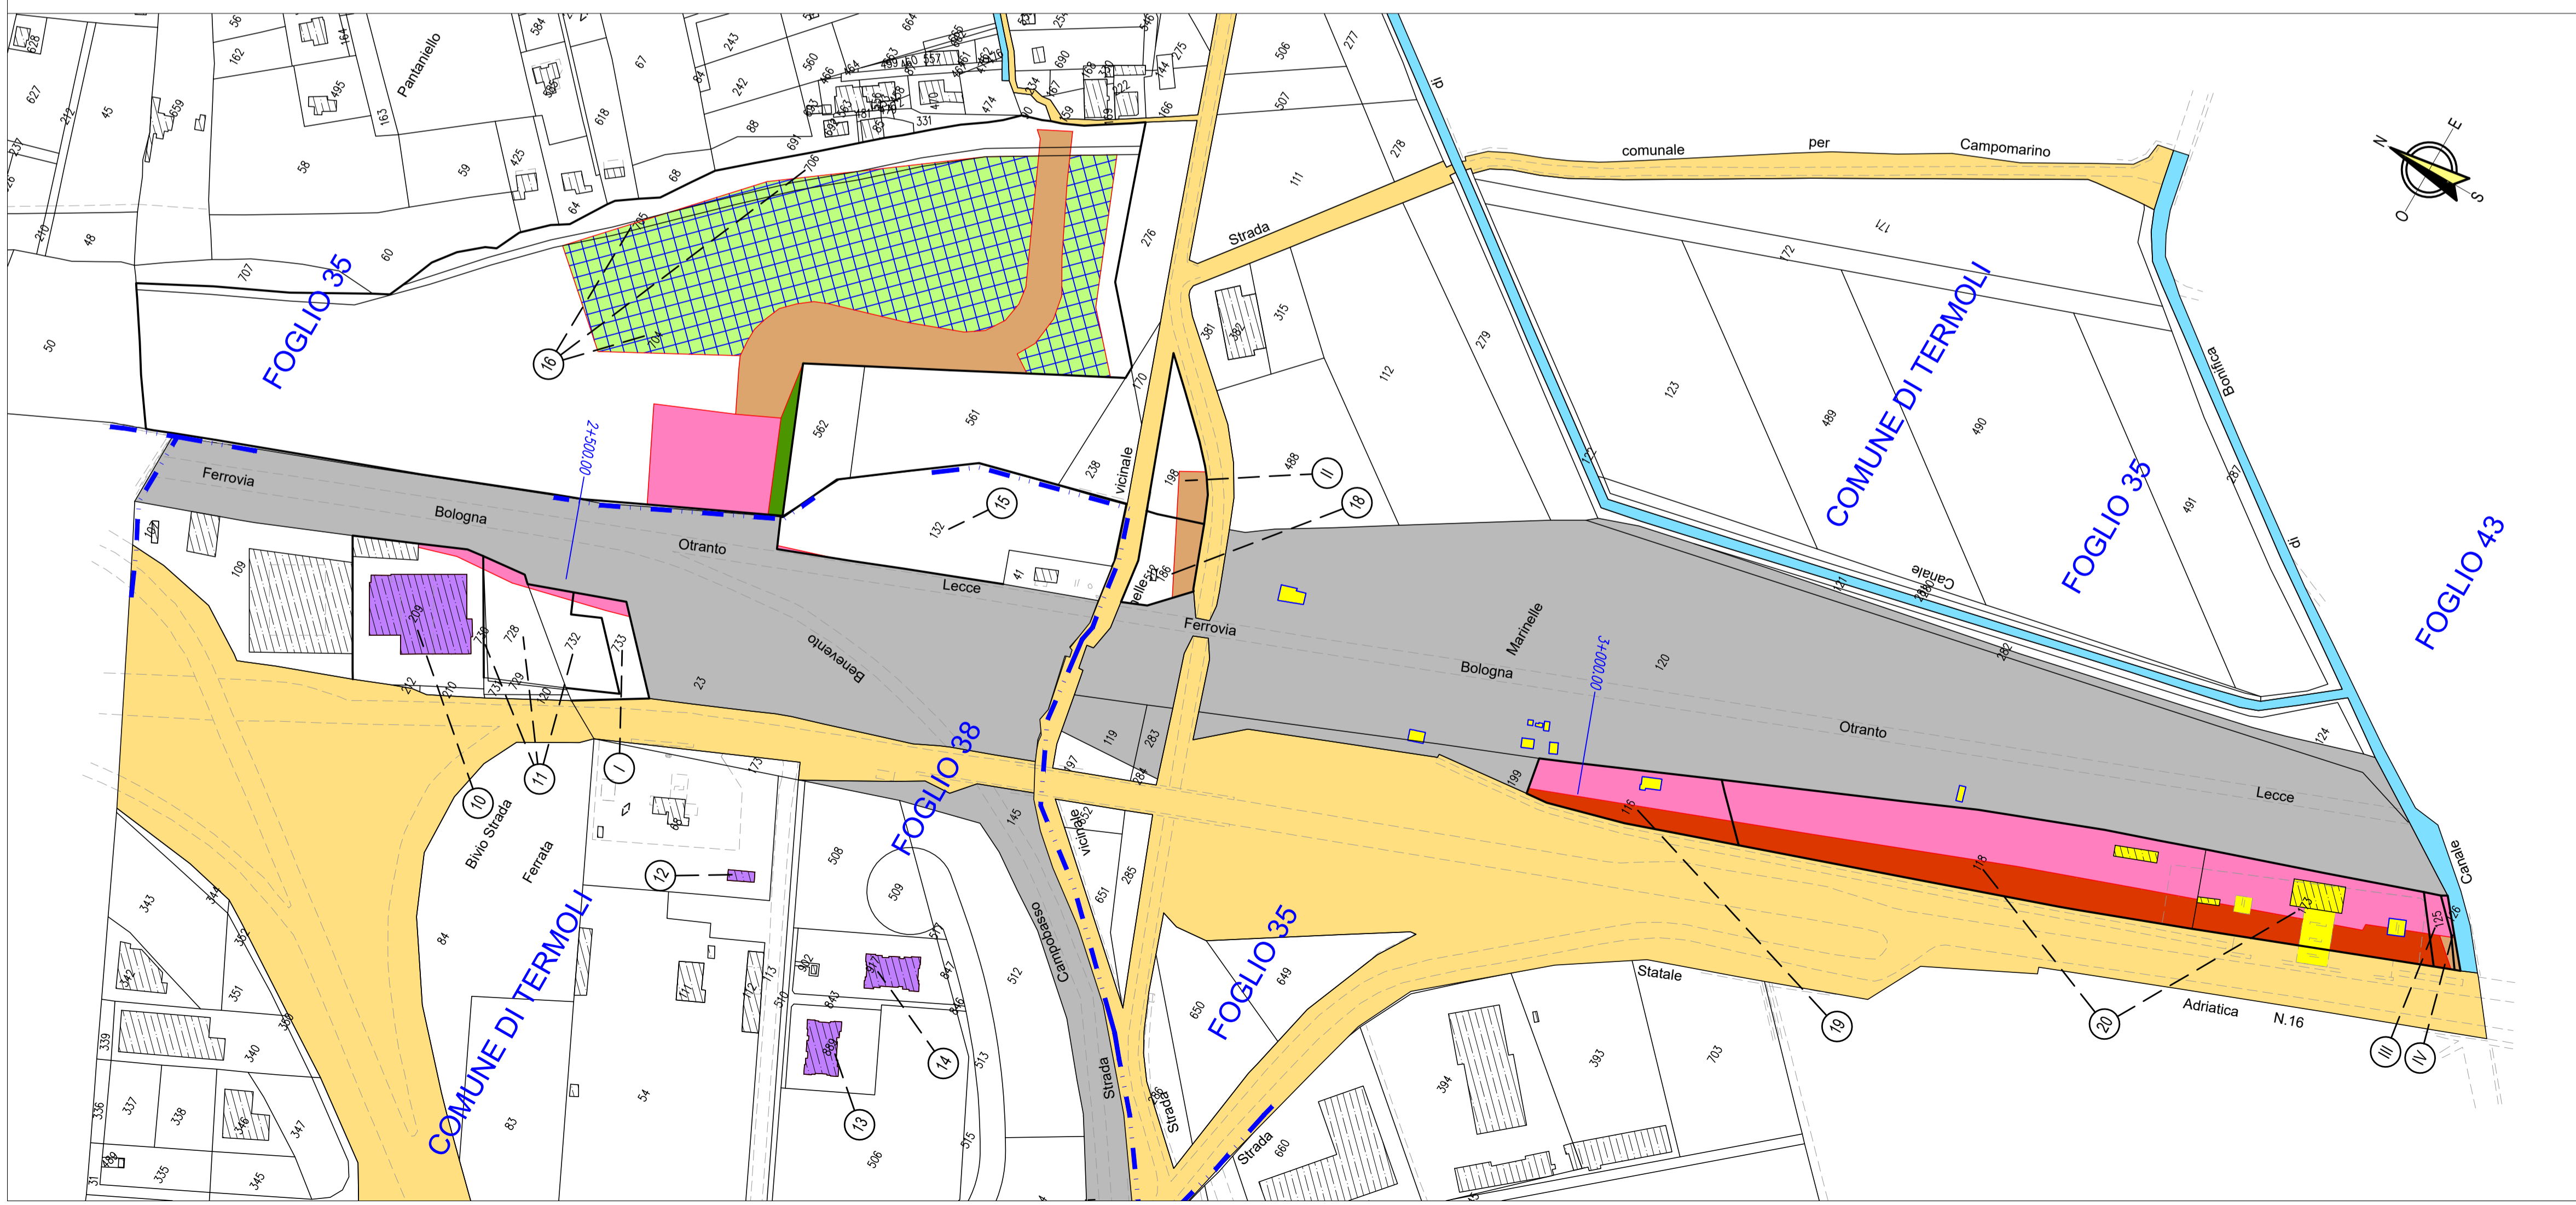

COMMITTENTE: **RFI RETE FERROVIARIA ITALIANA GRUPPO FERROVIE DELLO STATO ITALIANE**

PROGETTAZIONE: **ITALFERR GRUPPO FERROVIE DELLO STATO ITALIANE**

INFRASTRUTTURE FERROVIARIE STRATEGICHE DEFINITE DALLA LEGGE OBIETTIVO N.443/01

DIREZIONE GESTIONE COMMESSE U.O. VALUTAZIONE RISERVE, ESPROPRI E SUBAPPALTI

PROGETTO DEFINITIVO

LINEA PESCARA - BARI
RADDOPPIO DELLA TRATTA FERROVIARIA TERMOLI - LESINA
LOTTI 2 e 3 - RADDOPPIO TERMOLI - RIPALTA

PIANO PARTICELLARE
 Comune di TERMOLI (CB)
 Tav. 1 di 2

SCALA: 1:2000

COMMESSA	LOTTO	FASE	ENTE	TIPO DOC.	OPERA/DISCIPLINA	PROGR.	REV.
L102	02	D	43	BD	AQ0000	001	B

Rev.	Descrizione	Redatto	Data	Verificato	Data	Approvato	Data	Autorizzato	Data
A	Emissione Definitiva	[Signature]	20/05/2019	[Signature]	21/05/2019	[Signature]	23/05/2019	[Signature]	

File: L10202D43BDAQ000001B.DWG n. Elab.: